


DIREZIONE PREVALENTE NELL'AREA DI IMPIANTO (*)

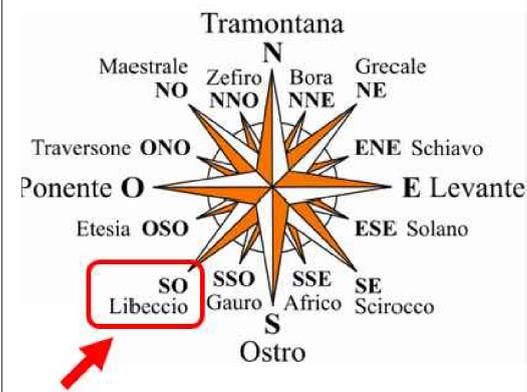

(*)Dedotta dall'aggregazione delle tabelle, per ciascun aerogeneratore, riportate nell'Addendum di integrazione alla relazione anemologica

LEGENDA

- AEROGENERATORI NUOVI (REPOWERING)
- CERCHIO 1,7DIAMETRI + 200 m (431,20 metri)

REGIONE ABRUZZO

Comune di
MONTAZZOLI
(Prov. di Chieti)

P.zza Città dell'Aquila 1 66030 - Montazzoli (CH)
Telefono 0872.947126 Fax: 0872.947131

COMMITTENTE: Edison Rinnovabili Spa
Sede Legale: Foro Buonaparte, 31 - 20121 MILANO
Tel. +39 02 6222 1 - PEC: rinnovabili@pec.edison.it

Oggetto: ADEGUAMENTO TECNICO IMPIANTO EOLICO
MEDIANTE INTERVENTO DI REPOWERING DELLE TORRI ESISTENTI
E RIDUZIONE NUMERICA DEGLI AEROGENERATORI
- INTERVENTO IR8 -

PROGETTO DEFINITIVO

PLANIMETRIA CON VERIFICA DELL'INTERDISTANZA
TRA GLI AEROGENERATORI IN PROGETTO


Il Progettista
(Ing. Antonio Scutti)



SCALA
1:10000
TAVOLA
3.1.b
DATA
24/10/2023

OD	24/10/2023	INTEGRAZIONI	
OD	14/07/2023	PROGETTO DEFINITIVO	
Rev.	Data	Note	Rif. Documento
			AS_GIU_A390_

QUESTO DOCUMENTO E' DI PROPRIETA' DELL'ING. ANTONIO SCUTTI CHE NE VIETA, A TERMINI DI LEGGE, LA RIPRODUZIONE SENZA ESPLICITA AUTORIZZAZIONE

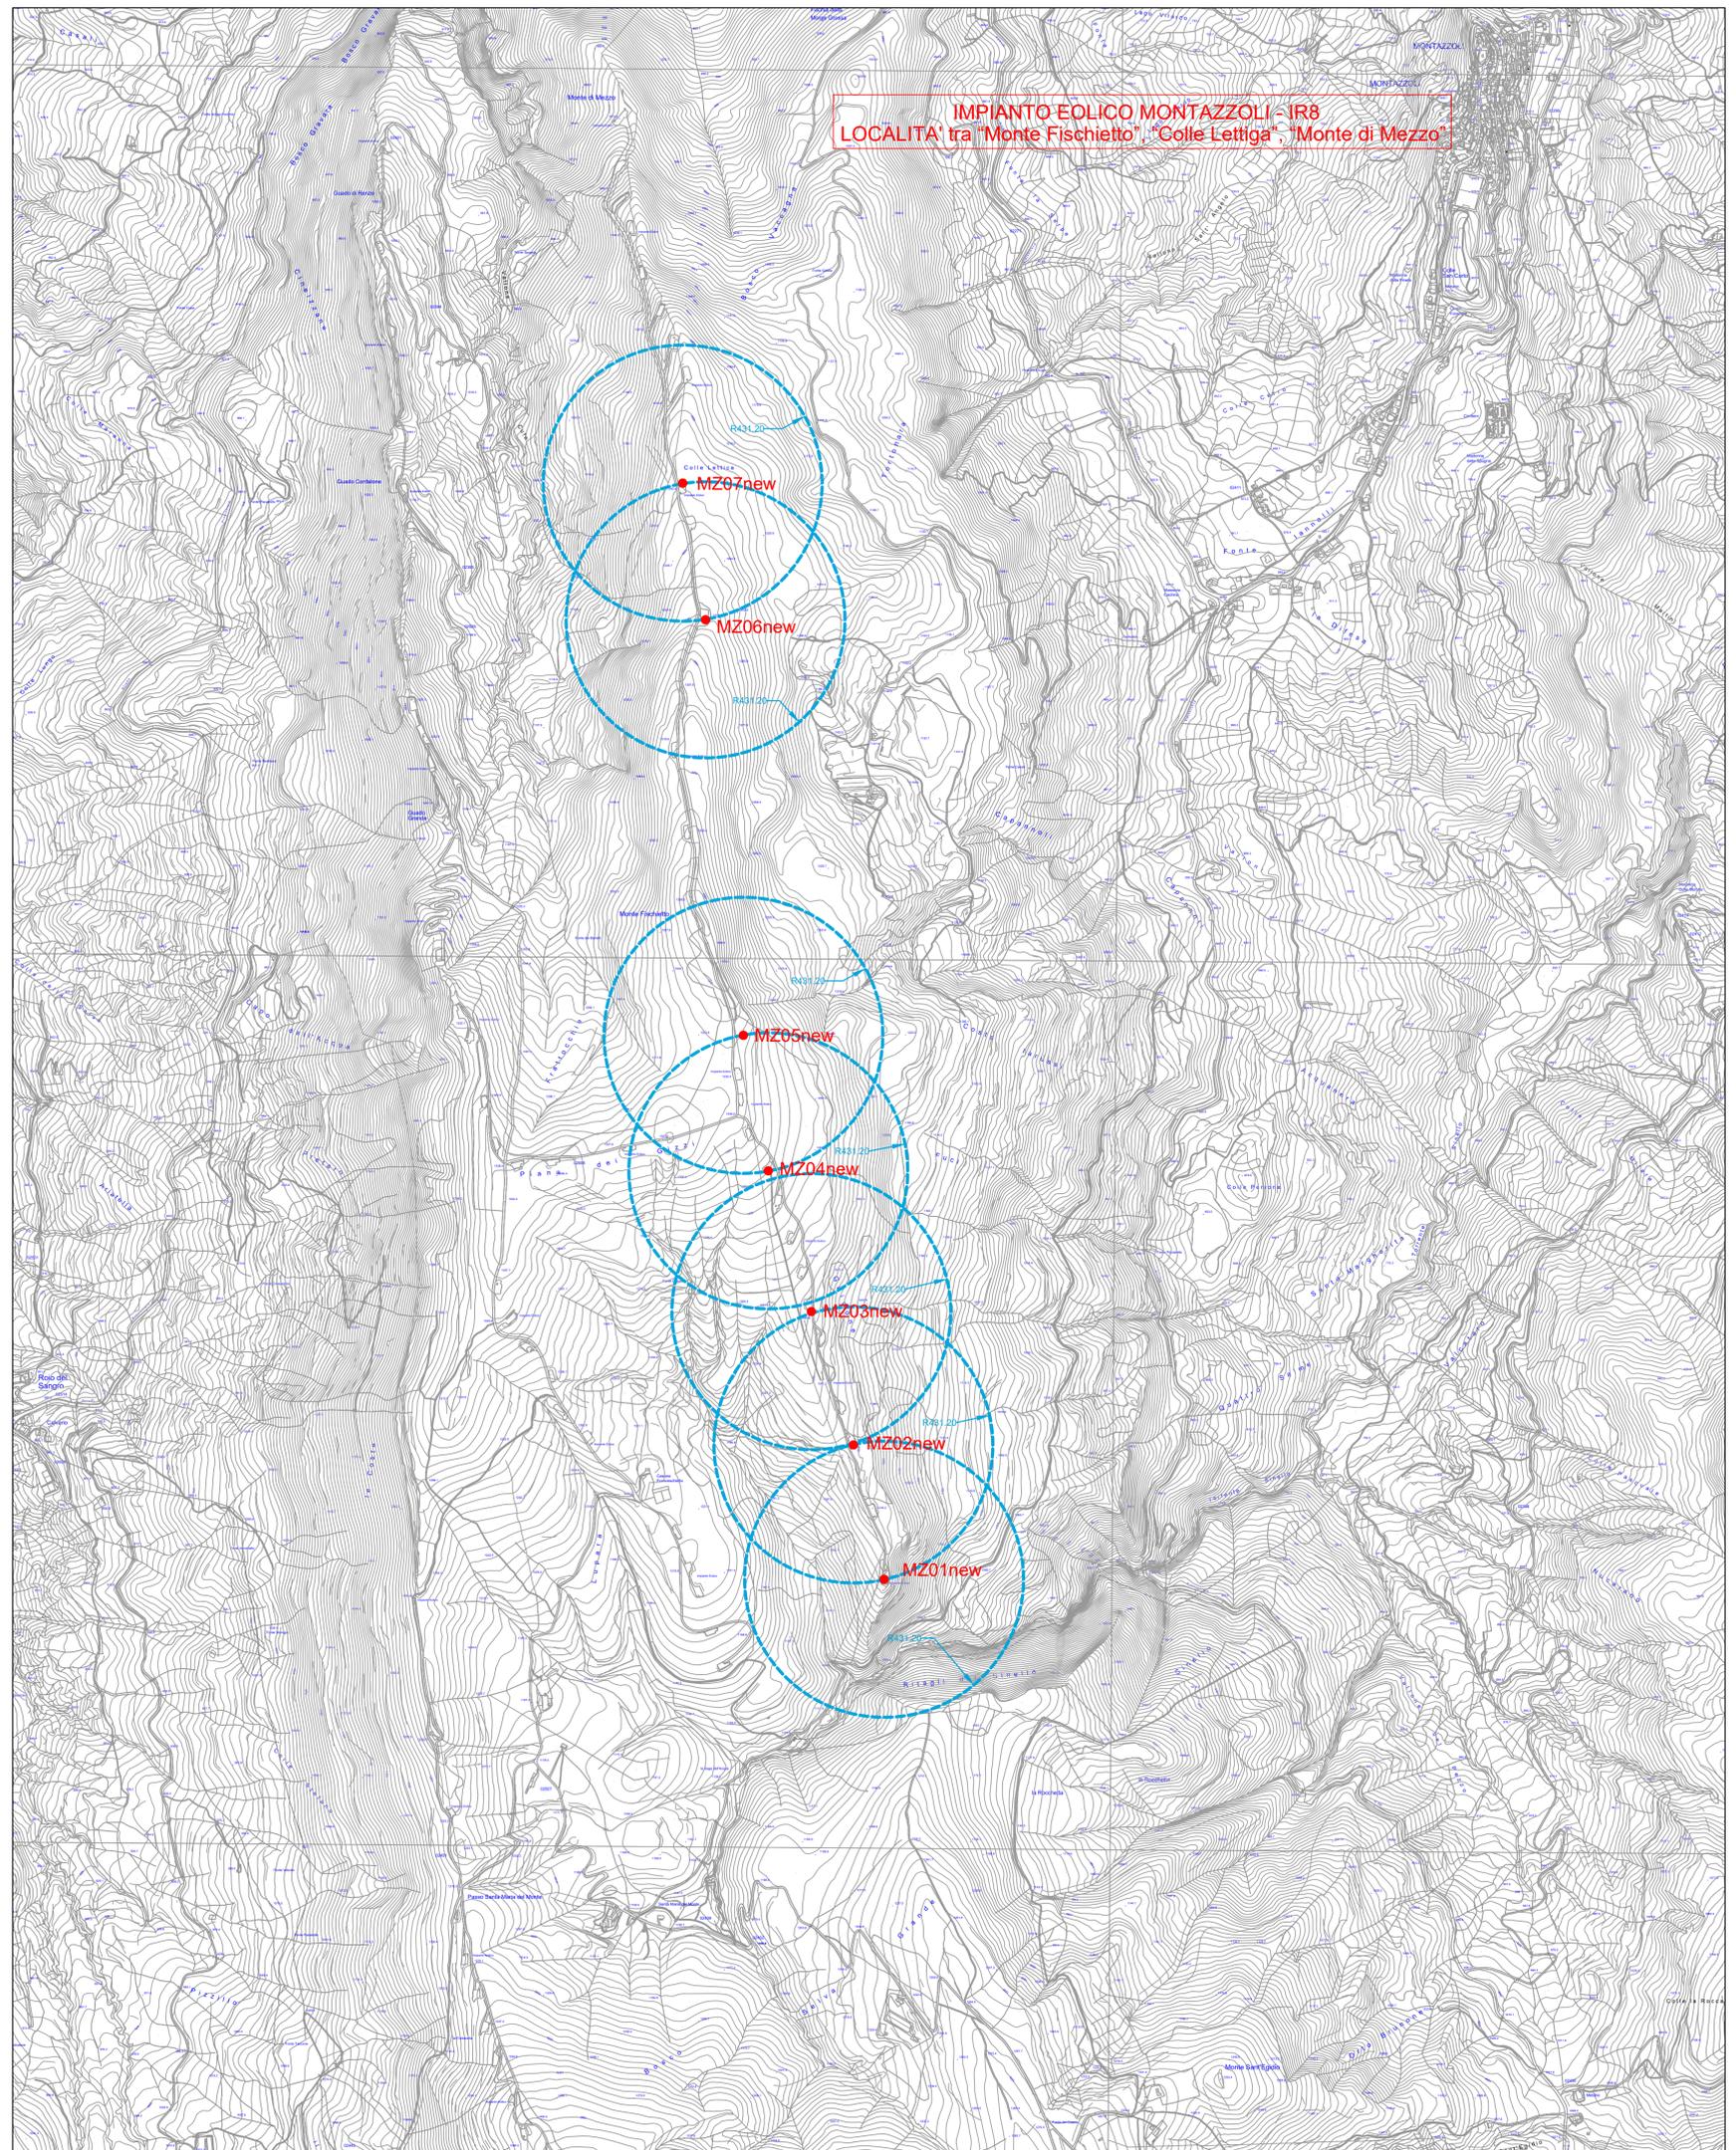

PLANIMETRIA CTR CON CERCHI CONCENTRICI
Scala 1:10000

