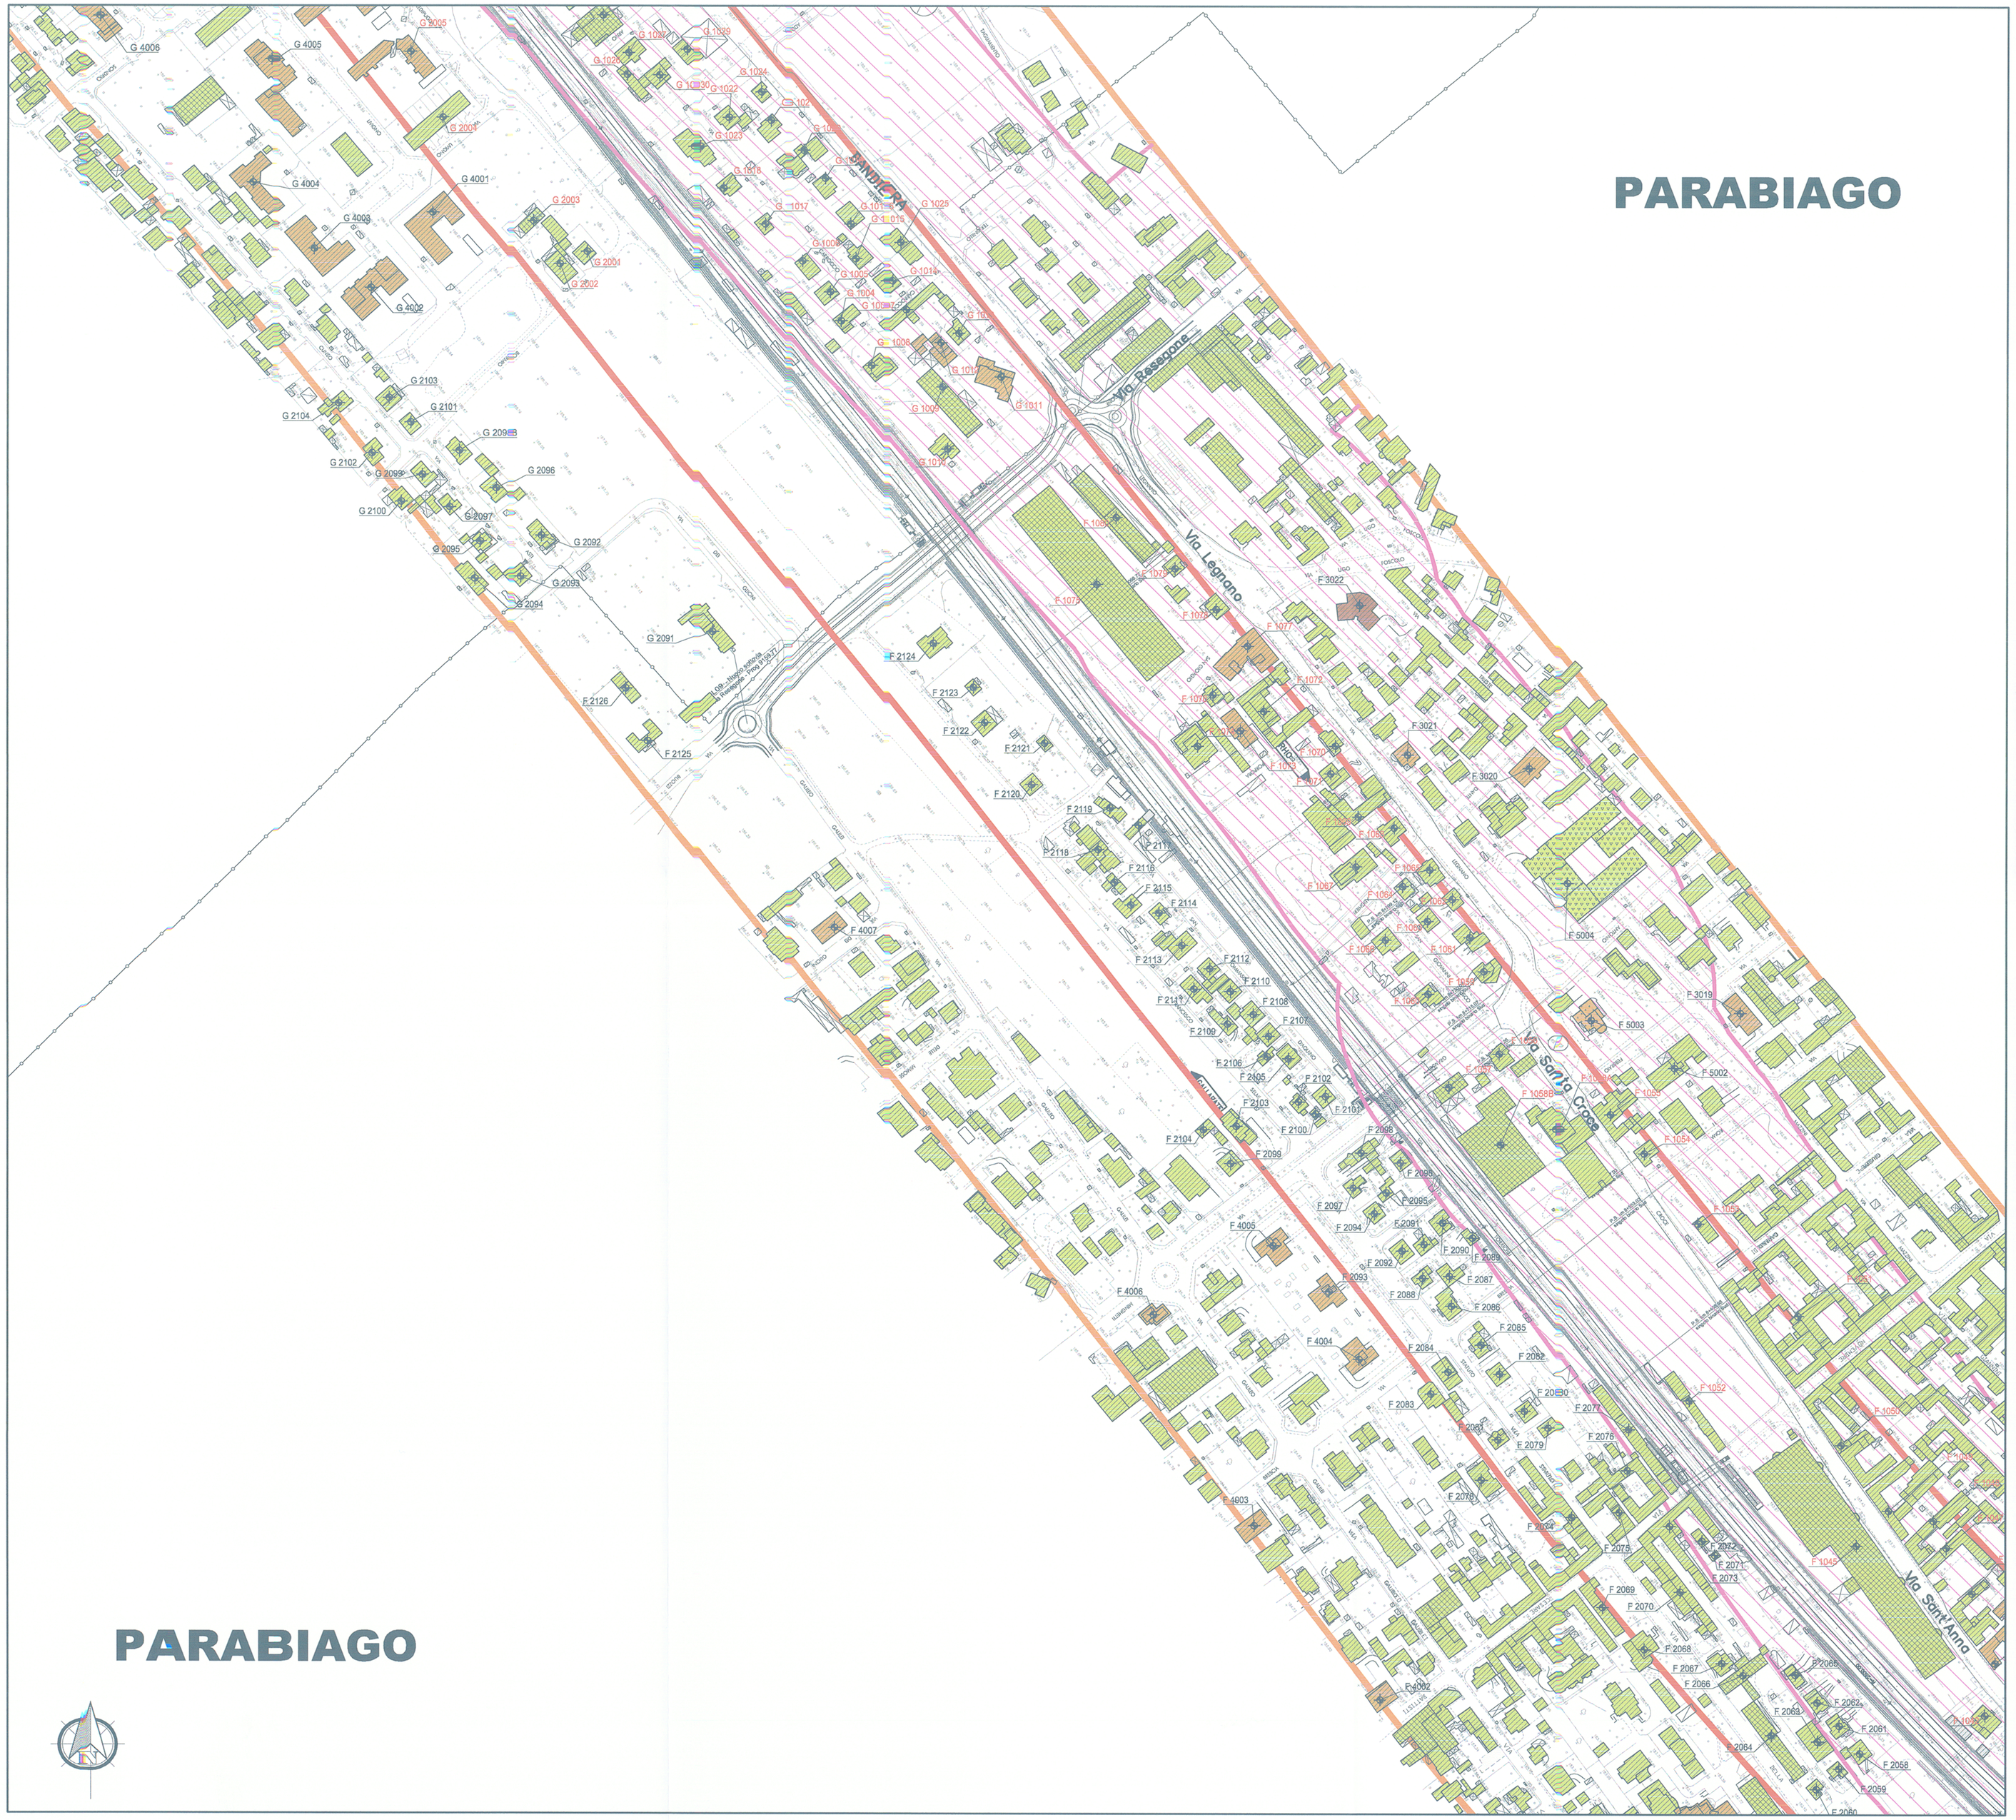

LEGENDA

X YZZZ

Numero ricettore

X = Codifica comune (*vedi elenco nella relazione acustica*)
Y = Identificativo lato, distanza, tipologia ricettore
1 e 2 ricettori con scheda lato dispari e lato pari,
3 e 4 ricettori senza scheda lato dispari e lato pari
5 e 6 ricettori sensibili lato dispari e lato pari
ZZZ = n° progressivo ricettore

N.B.: I codici evidenziati con il colore rosso sono quelli già censiti nell'ambito del Piano di Risanamento Acustico

Altezza dei fabbricati

- Ricettori demoliti o in costruzione
- Ricettori bassi ≤ 3 piani
- Ricettori medi >3 piani e ≤ 5 piani
- Ricettori alti > 5 piani

Tipologia ricettori

- Residenziale
- Terziario (Commerciale/Ufficio)
- Produttivo/Industriale
- Edifici di culto/di interesse storico
- Altro (Utilizzo Saltuario)
- Scuola
- Ospedale

Fasce di pertinenza acustica ferroviaria
D.P.R. 18/11/1998 n° 459

- Fascia A (0 - 100 m per lato da binario esterno)
- Fascia B (100 - 250 m per lato da binario esterno)
- Confini provinciali
- Confini comunali

Fasce di pertinenza acustica di infrastrutture stradali concorsuali
D.P.R. 30/03/2004 n° 142

Ambito Extraurbano

- Fascia A- Limite 70/60 dB(A) Infrastrutture tipo A,Ca,Cb L=100m
- Fascia B - Limite 65/55 dB(A) Infrastrutture tipo A,Ca L=150m Cb L=50m

Ambito Urbano

- Fascia Unica - Limite 65/55 dB(A) Infrastrutture tipo Db L=100m

COMMITTENTE:

RFI RETE FERROVIARIA ITALIANA
GRUPPO FERROVIE DELLO STATO ITALIANE

PROGETTAZIONE:

ITALFERR
GRUPPO FERROVIE DELLO STATO ITALIANE

INFRASTRUTTURE FERROVIARIE STRATEGICHE DEFINITE DALLA LEGGE OBIETTIVO N. 443/01

U.O. AMBIENTE, ARCHITETTURA E ARCHEOLOGIA

PROGETTO DEFINITIVO

POTENZIAMENTO DELLA LINEA RHO-ARONA. TRATTA RHO-GALLARATE QUADRUPLICAMENTO RHO-PARABIAGO E RACCORDO Y PRIMO LOTTO FUNZIONALE

STUDIO DI IMPATTO AMBIENTALE
QUADRO DI RIFERIMENTO AMBIENTALE
DOSSIER MONOGRAFICO
STUDIO ACUSTICO

SCALA : 1:2.000

Planimetria di localizzazione dei ricettori censiti Tav. 14/17

COMMESSA	LOTTO	FASE	ENTE	TIPO DOC.	OPERA/DISCIPLINA	PROGR.	REV.
MDL1	12	D	22	N6	SA000A	014	A

Revis.	Descrizione	Redatto	Data	Verificato	Data	Approvato	Data	Autorizzato / Data
A	Emissione Esecutiva		Mar 2013	S.Relandini	Mar 2013	S. Borelli	mar 2013	ITALFERR S.p.A. Dott. Arch. Antonio Martino Ordine Architetti di Roma n. 10487

File: n. Elab.: