


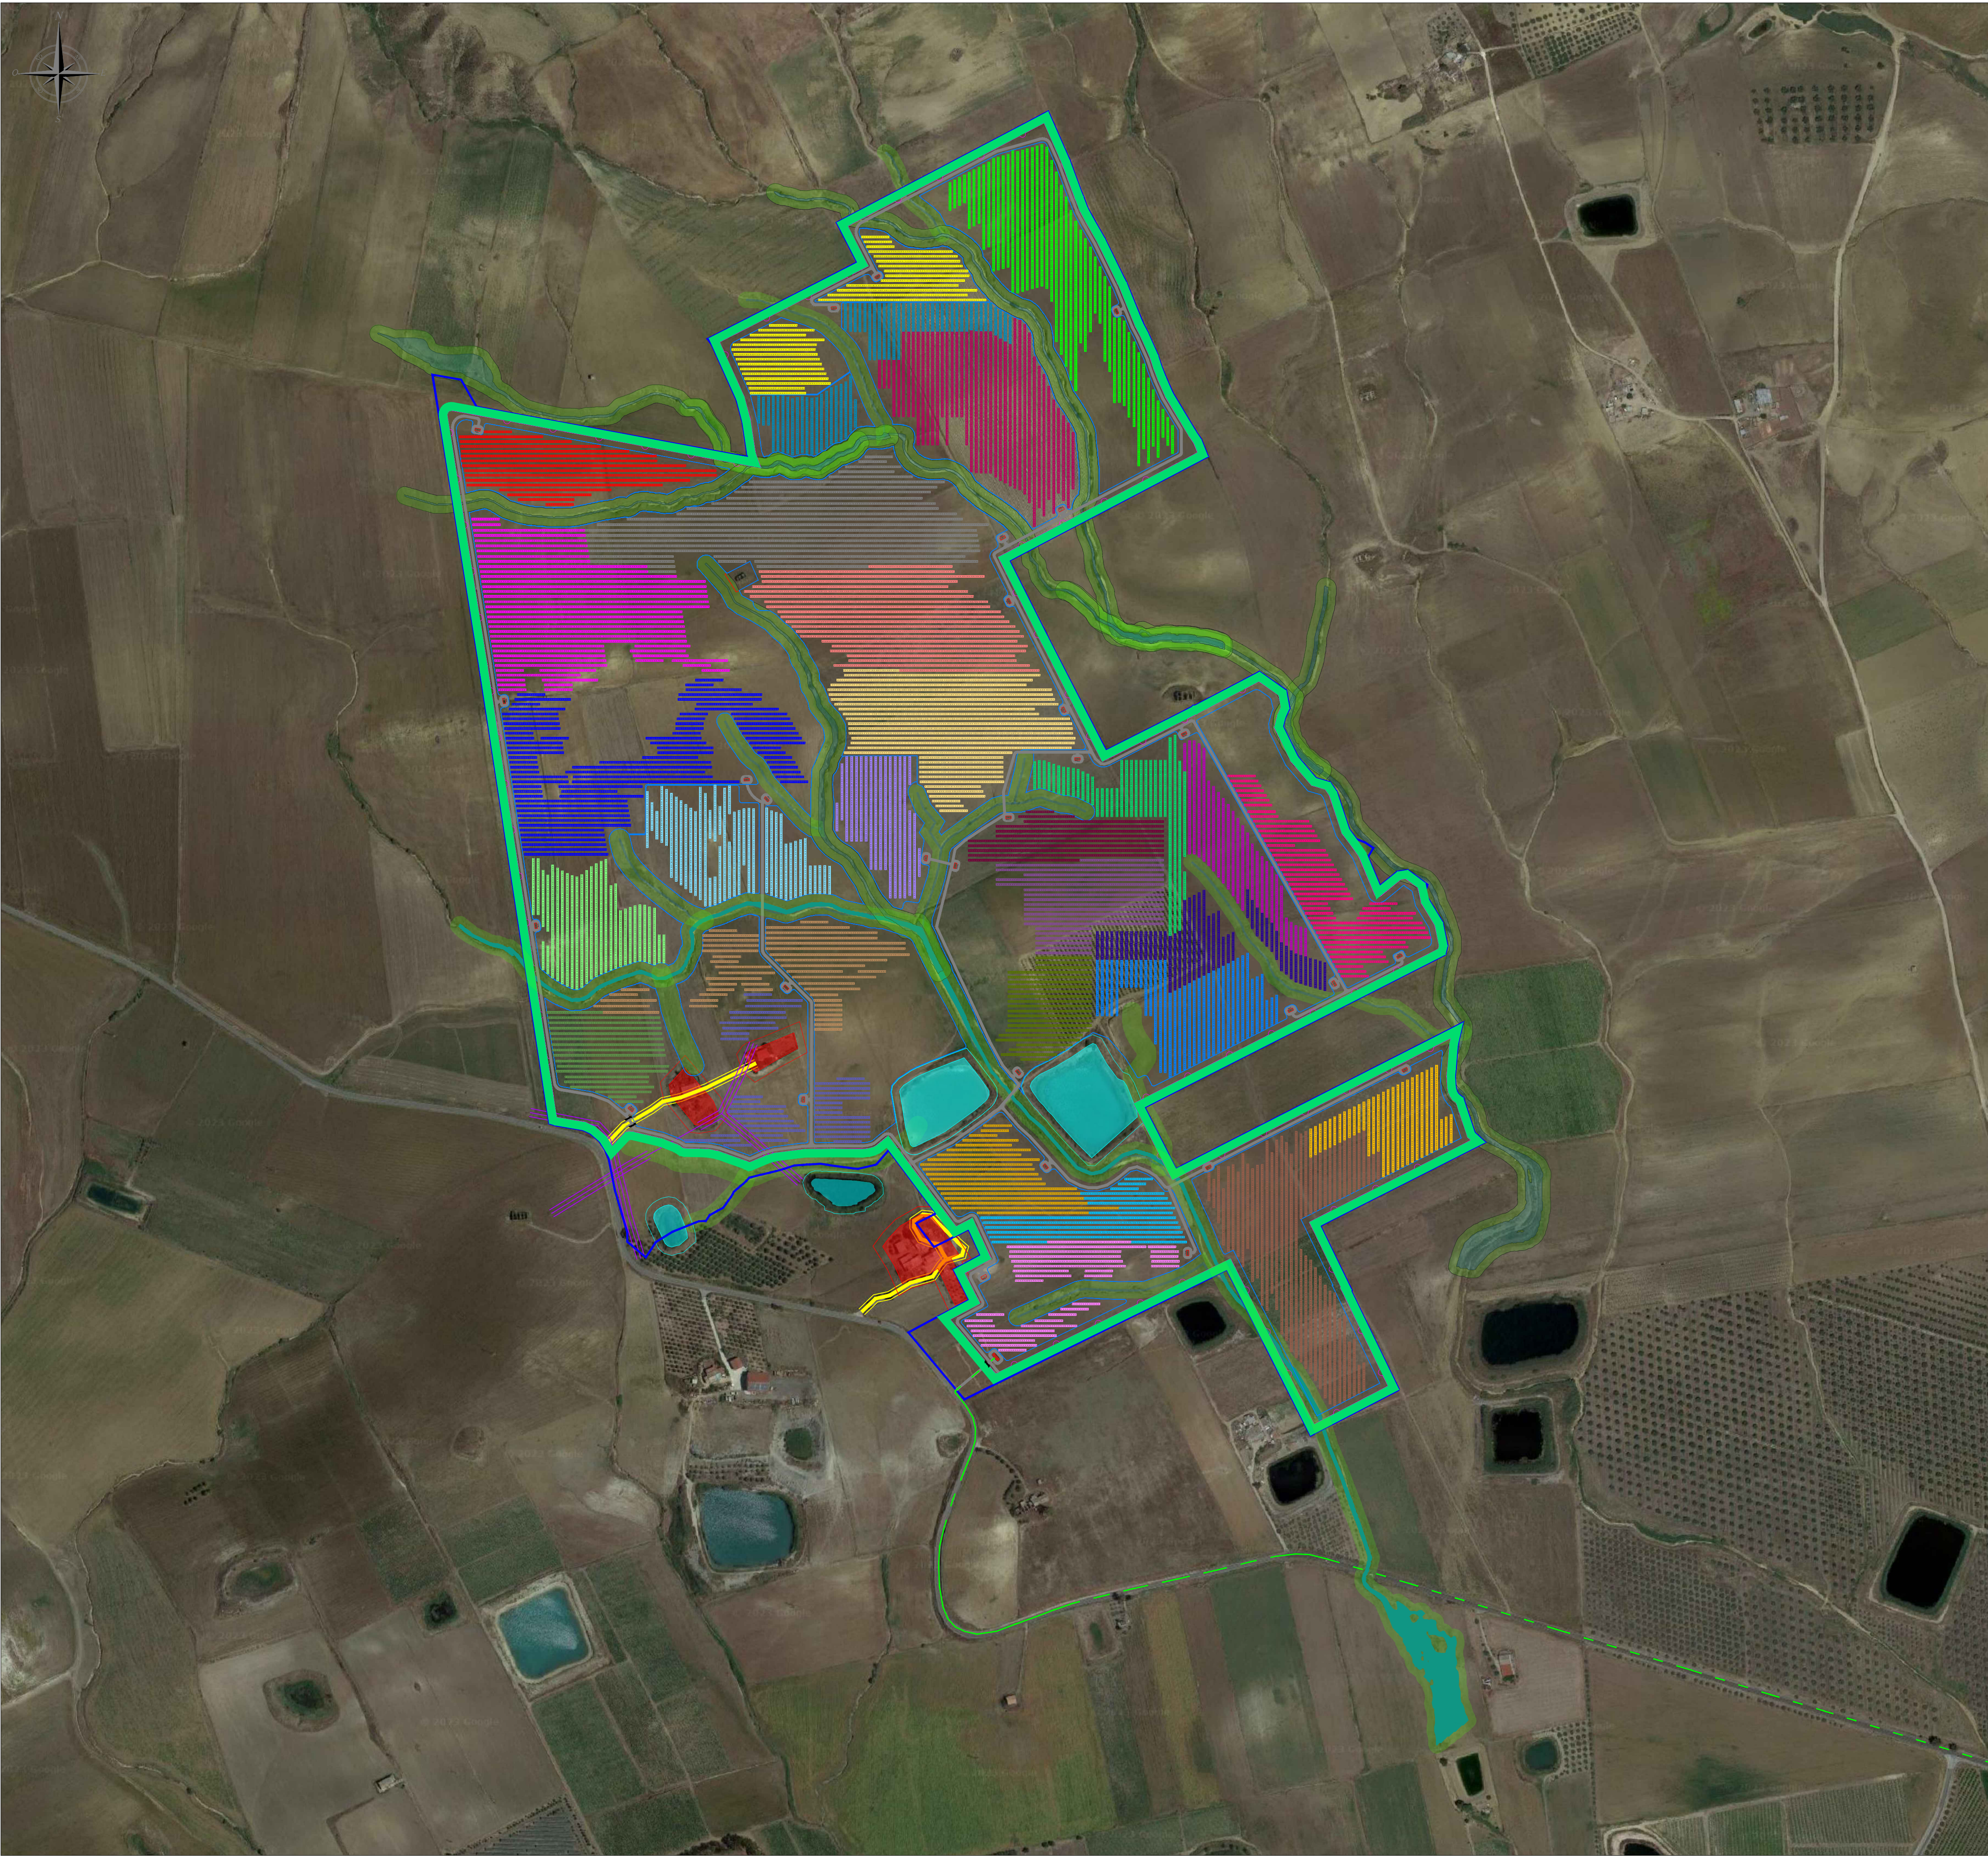

| LEGENDA |                                                                                    |  |   |
|---------|------------------------------------------------------------------------------------|--|---|
|         | Fisso con n. 26 pannelli monofacciali monocristallino da 690 W - Sottocampo 1.1    |  | Tracker con n. 26 pannelli bifacciali monocristallino da 690 W - Sottocampo 1.16.2                                         |
|         | Fisso con n. 26 pannelli monofacciali monocristallino da 690 W - Sottocampo 1.2    |  | Fisso con n. 26 pannelli monofacciali monocristallino da 690 W - Sottocampo 1.19.3                                         |
|         | Tracker con n. 26 pannelli bifacciali monocristallino da 690 W - Sottocampo 1.3    |  | Fisso con n. 26 pannelli monofacciali monocristallino da 690 W - Sottocampo 1.17                                           |
|         | Tracker con n. 26 pannelli bifacciali monocristallino da 690 W - Sottocampo 1.4.1  |  | Fisso con n. 26 pannelli monofacciali monocristallino da 690 W - Sottocampo 1.18                                           |
|         | Fisso con n. 26 pannelli monofacciali monocristallino da 690 W - Sottocampo 1.4.2  |  | Fisso con n. 26 pannelli monofacciali monocristallino da 690 W - Sottocampo 1.19.1                                         |
|         | Fisso con n. 26 pannelli monofacciali monocristallino da 690 W - Sottocampo 1.5    |  | Fisso con n. 26 pannelli monofacciali monocristallino da 690 W - Sottocampo 1.19.2                                         |
|         | Fisso con n. 26 pannelli monofacciali monocristallino da 690 W - Sottocampo 1.6    |  | Perimetro impianto   |
|         | Fisso con n. 26 pannelli monofacciali monocristallino da 690 W - Sottocampo 1.7    |  | Recinzione metallica perimetro impianto                                                                                    |
|         | Fisso con n. 26 pannelli monofacciali monocristallino da 690 W - Sottocampo 1.8    |  | Buffer di 8 m da recinzione metallica                                                                                      |
|         | Tracker con n. 26 pannelli bifacciali monocristallino da 690 W - Sottocampo 1.9    |  | Vegetazione fascia 10 m   |
|         | Tracker con n. 26 pannelli bifacciali monocristallino da 690 W - Sottocampo 1.10   |  | Strada esistente   |
|         | Tracker con n. 26 pannelli bifacciali monocristallino da 690 W - Sottocampo 1.11   |  | Strada di servizio impianto larghezza 3 m                                                                                  |
|         | Fisso con n. 26 pannelli monofacciali monocristallino da 690 W - Sottocampo 1.12   |  | Cancello di ingresso   |
|         | Fisso con n. 26 pannelli monofacciali monocristallino da 690 W - Sottocampo 1.13.1 |  | Rudere esistente e fascia di rispetto                                                                                      |
|         | Fisso con n. 26 pannelli monofacciali monocristallino da 690 W - Sottocampo 1.13.2 |  | Cabina generale impianto fotovoltaico                                                                                      |
|         | Tracker con n. 26 pannelli bifacciali monocristallino da 690 W - Sottocampo 1.13.3 |  | Cabina di sottocampo con trafo (n-esima) - tipologia 1 (1062-1263-1362-1403-2500 kW) - tipologia 2 (2858 - 3001 - 3437 kW) |
|         | Tracker con n. 26 pannelli bifacciali monocristallino da 690 W - Sottocampo 1.14.1 |  | Fascia di rispetto impluvio                                                                                                |
|         | Fisso con n. 26 pannelli monofacciali monocristallino da 690 W - Sottocampo 1.14.2 |  | Vasca idrica   |
|         | Tracker con n. 26 pannelli bifacciali monocristallino da 690 W - Sottocampo 1.14.3 |  | Fascia di rispetto da fiume                                                                                                |
|         | Tracker con n. 26 pannelli bifacciali monocristallino da 690 W - Sottocampo 1.15.1 |  | Linea MT esistente e buffer                                                                                                |
|         | Fisso con n. 26 pannelli monofacciali monocristallino da 690 W - Sottocampo 1.15.2 |  | Linea BT esistente e buffer                                                                                                |
|         | Tracker con n. 26 pannelli bifacciali monocristallino da 690 W - Sottocampo 1.15.3 |  | Linea MT esistente da interrare                                                                                            |
|         | Tracker con n. 26 pannelli bifacciali monocristallino da 690 W - Sottocampo 1.16.1 |  | Linea BT esistente da interrare                                                                                            |



REGIONE SICILIA  
PROVINCIA CATANIA  
COMUNE DI RAMACCA



**PROGETTO PER LA REALIZZAZIONE DI UN IMPIANTO AGROVOLTAICO DENOMINATO "AGV RAMACCA" E DELLE OPERE DI CONNESSIONE ALLA RETE ELETTRICA IN AT NEL COMUNE DI RAMACCA (CT)**  
**POT. IMMISSIONE 67,2598 MW - POT. IMPIANTO 75,38388 MWp**

**PROGETTO DEFINITIVO**

**LAYOUT IMPIANTO FV SU ORTOFOTO**

Comittente



Progettazione



Firme



|          |                |                                   |         |            |           |
|----------|----------------|-----------------------------------|---------|------------|-----------|
| P04/22   | RAMAEPD0010A0  | P04/Ramacca/EPD/Layout - imp. Ort | 1:2.500 | A1         | 001/002   |
| Commessa | Cod. elaborato | Nome file                         | Scala   | Formato    | Foglio    |
|          |                |                                   |         |            |           |
|          |                |                                   |         |            |           |
| 00       | 15.09.2023     | Emissione                         | RS      | FB         | AN        |
| Rev.     | Data           | Oggetto revisione                 | Redatto | Verificato | Approvato |

IL PRESENTE DOCUMENTO NON POTRA' ESSERE COPIATO, RIPRODOTTO O ALTAMENTE PUBBLICATO, IN TUTTO O IN PARTE, SENZA IL CONSENSO SCRITTO. OGNI UTILIZZO NON AUTORIZZATO SARAI' PERSEGUITO A NORMA DI LEGGE.  
THIS DOCUMENT CAN NOT BE COPIED, REPRODUCED OR PUBLISHED, EITHER IN PART OR IN ITS ENTIRETY, WITHOUT THE WRITTEN PERMISSION. UNAUTHORIZED USE WILL BE PROSECUTED BY LAW.






| LEGENDA |                                                                                   |  |   |
|---------|-----------------------------------------------------------------------------------|--|---|
|         | Tracker con n. 26 pannelli bifacciali monocristallino da 690 W - Sottocampo 2.1   |  | Vegetazione fascia 10 m   |
|         | Tracker con n. 26 pannelli bifacciali monocristallino da 690 W - Sottocampo 2.2.1 |  | Strada esistente   |
|         | Tracker con n. 26 pannelli bifacciali monocristallino da 690 W - Sottocampo 2.2.2 |  | Strada di servizio impianto larghezza 3 m                                                                                  |
|         | Fisso con n. 26 pannelli monofacciali monocristallino da 690 W - Sottocampo 2.3   |  | Cancello di ingresso   |
|         | Tracker con n. 26 pannelli bifacciali monocristallino da 690 W - Sottocampo 2.4.1 |  | Rudere esistente e fascia di rispetto                                                                                      |
|         | Tracker con n. 26 pannelli bifacciali monocristallino da 690 W - Sottocampo 2.4.2 |  | Cabina generale impianto fotovoltaico                                                                                      |
|         | Tracker con n. 26 pannelli bifacciali monocristallino da 690 W - Sottocampo 2.5.1 |  | Cabina di sottocampo con trafo (n-esima) - tipologia 1 (1052-1263-1352-1403-2500 kW) - tipologia 2 (2958 - 3001 - 3437 kW) |
|         | Tracker con n. 26 pannelli bifacciali monocristallino da 690 W - Sottocampo 2.5.2 |  | Fascia di rispetto impluvio                                                                                                |
|         | Tracker con n. 26 pannelli bifacciali monocristallino da 690 W - Sottocampo 2.6.1 |  | Vasca idrica   |
|         | Tracker con n. 26 pannelli bifacciali monocristallino da 690 W - Sottocampo 2.6.2 |  | Fascia di rispetto da fiume                                                                                                |
|         | Tracker con n. 26 pannelli bifacciali monocristallino da 690 W - Sottocampo 2.7   |  | Linea MT esistente e buffer                                                                                                |
|         | Tracker con n. 26 pannelli bifacciali monocristallino da 690 W - Sottocampo 2.8   |  | Linea BT esistente da interrare                                                                                            |
|         | Buffer di 8 m da recinzione metallica                                             |  | Perimetro impianto   |
|         | Linea BT esistente e buffer                                                       |  | Recinzione metallica perimetro impianto                                                                                    |
|         | Linea MT esistente da interrare                                                   |  |   |



REGIONE SICILIA  
PROVINCIA CATANIA  
COMUNE DI RAMACCA

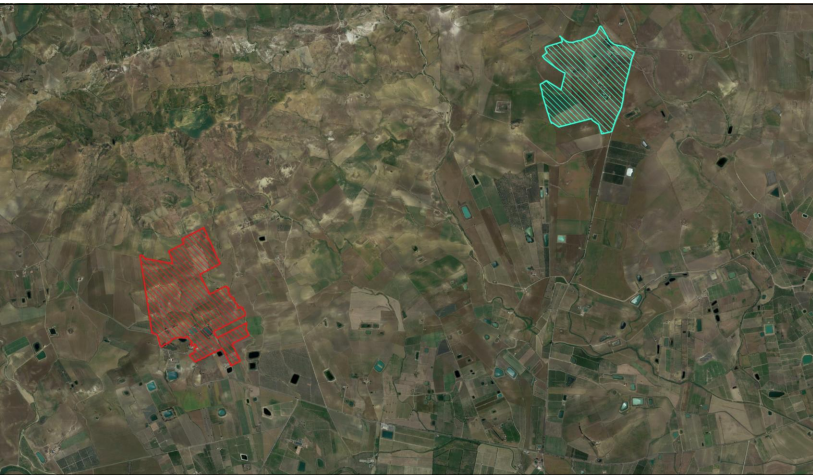

PROGETTO PER LA REALIZZAZIONE DI UN IMPIANTO AGROVOLTAICO  
DENOMINATO "AGV RAMACCA" E DELLE OPERE DI CONNESSIONE  
ALLA RETE ELETTRICA IN AT NEL COMUNE DI RAMACCA (CT)  
POT. IMMISSIONE 67,2598 MW - POT. IMPIANTO 75,38388 MWp

PROGETTO DEFINITIVO

LAYOUT IMPIANTO FV SU ORTOFOTO

|                                                                                       |                                                                                       |
|---------------------------------------------------------------------------------------|---------------------------------------------------------------------------------------|
| Titolo elaborato                                                                      |                                                                                       |
| Committente                                                                           | Progettazione                                                                         |
|  |  |
| Firme                                                                                 |                                                                                       |
|  |                                                                                       |

|          |                |                                   |         |            |           |
|----------|----------------|-----------------------------------|---------|------------|-----------|
| P04/22   | RAMAEPD0011A0  | P04/Ramacca/EPD/Layout - imp. Ort | 1:2.500 | A1         | 002/002   |
| Commessa | Cod. elaborato | Nome file                         | Scala   | Formato    | Foglio    |
|          |                |                                   |         |            |           |
|          |                |                                   |         |            |           |
| 00       | 15.09.2023     | Emissione                         | RS      | FB         | AN        |
| Rev.     | Data           | Oggetto revisione                 | Redatto | Verificato | Approvato |