


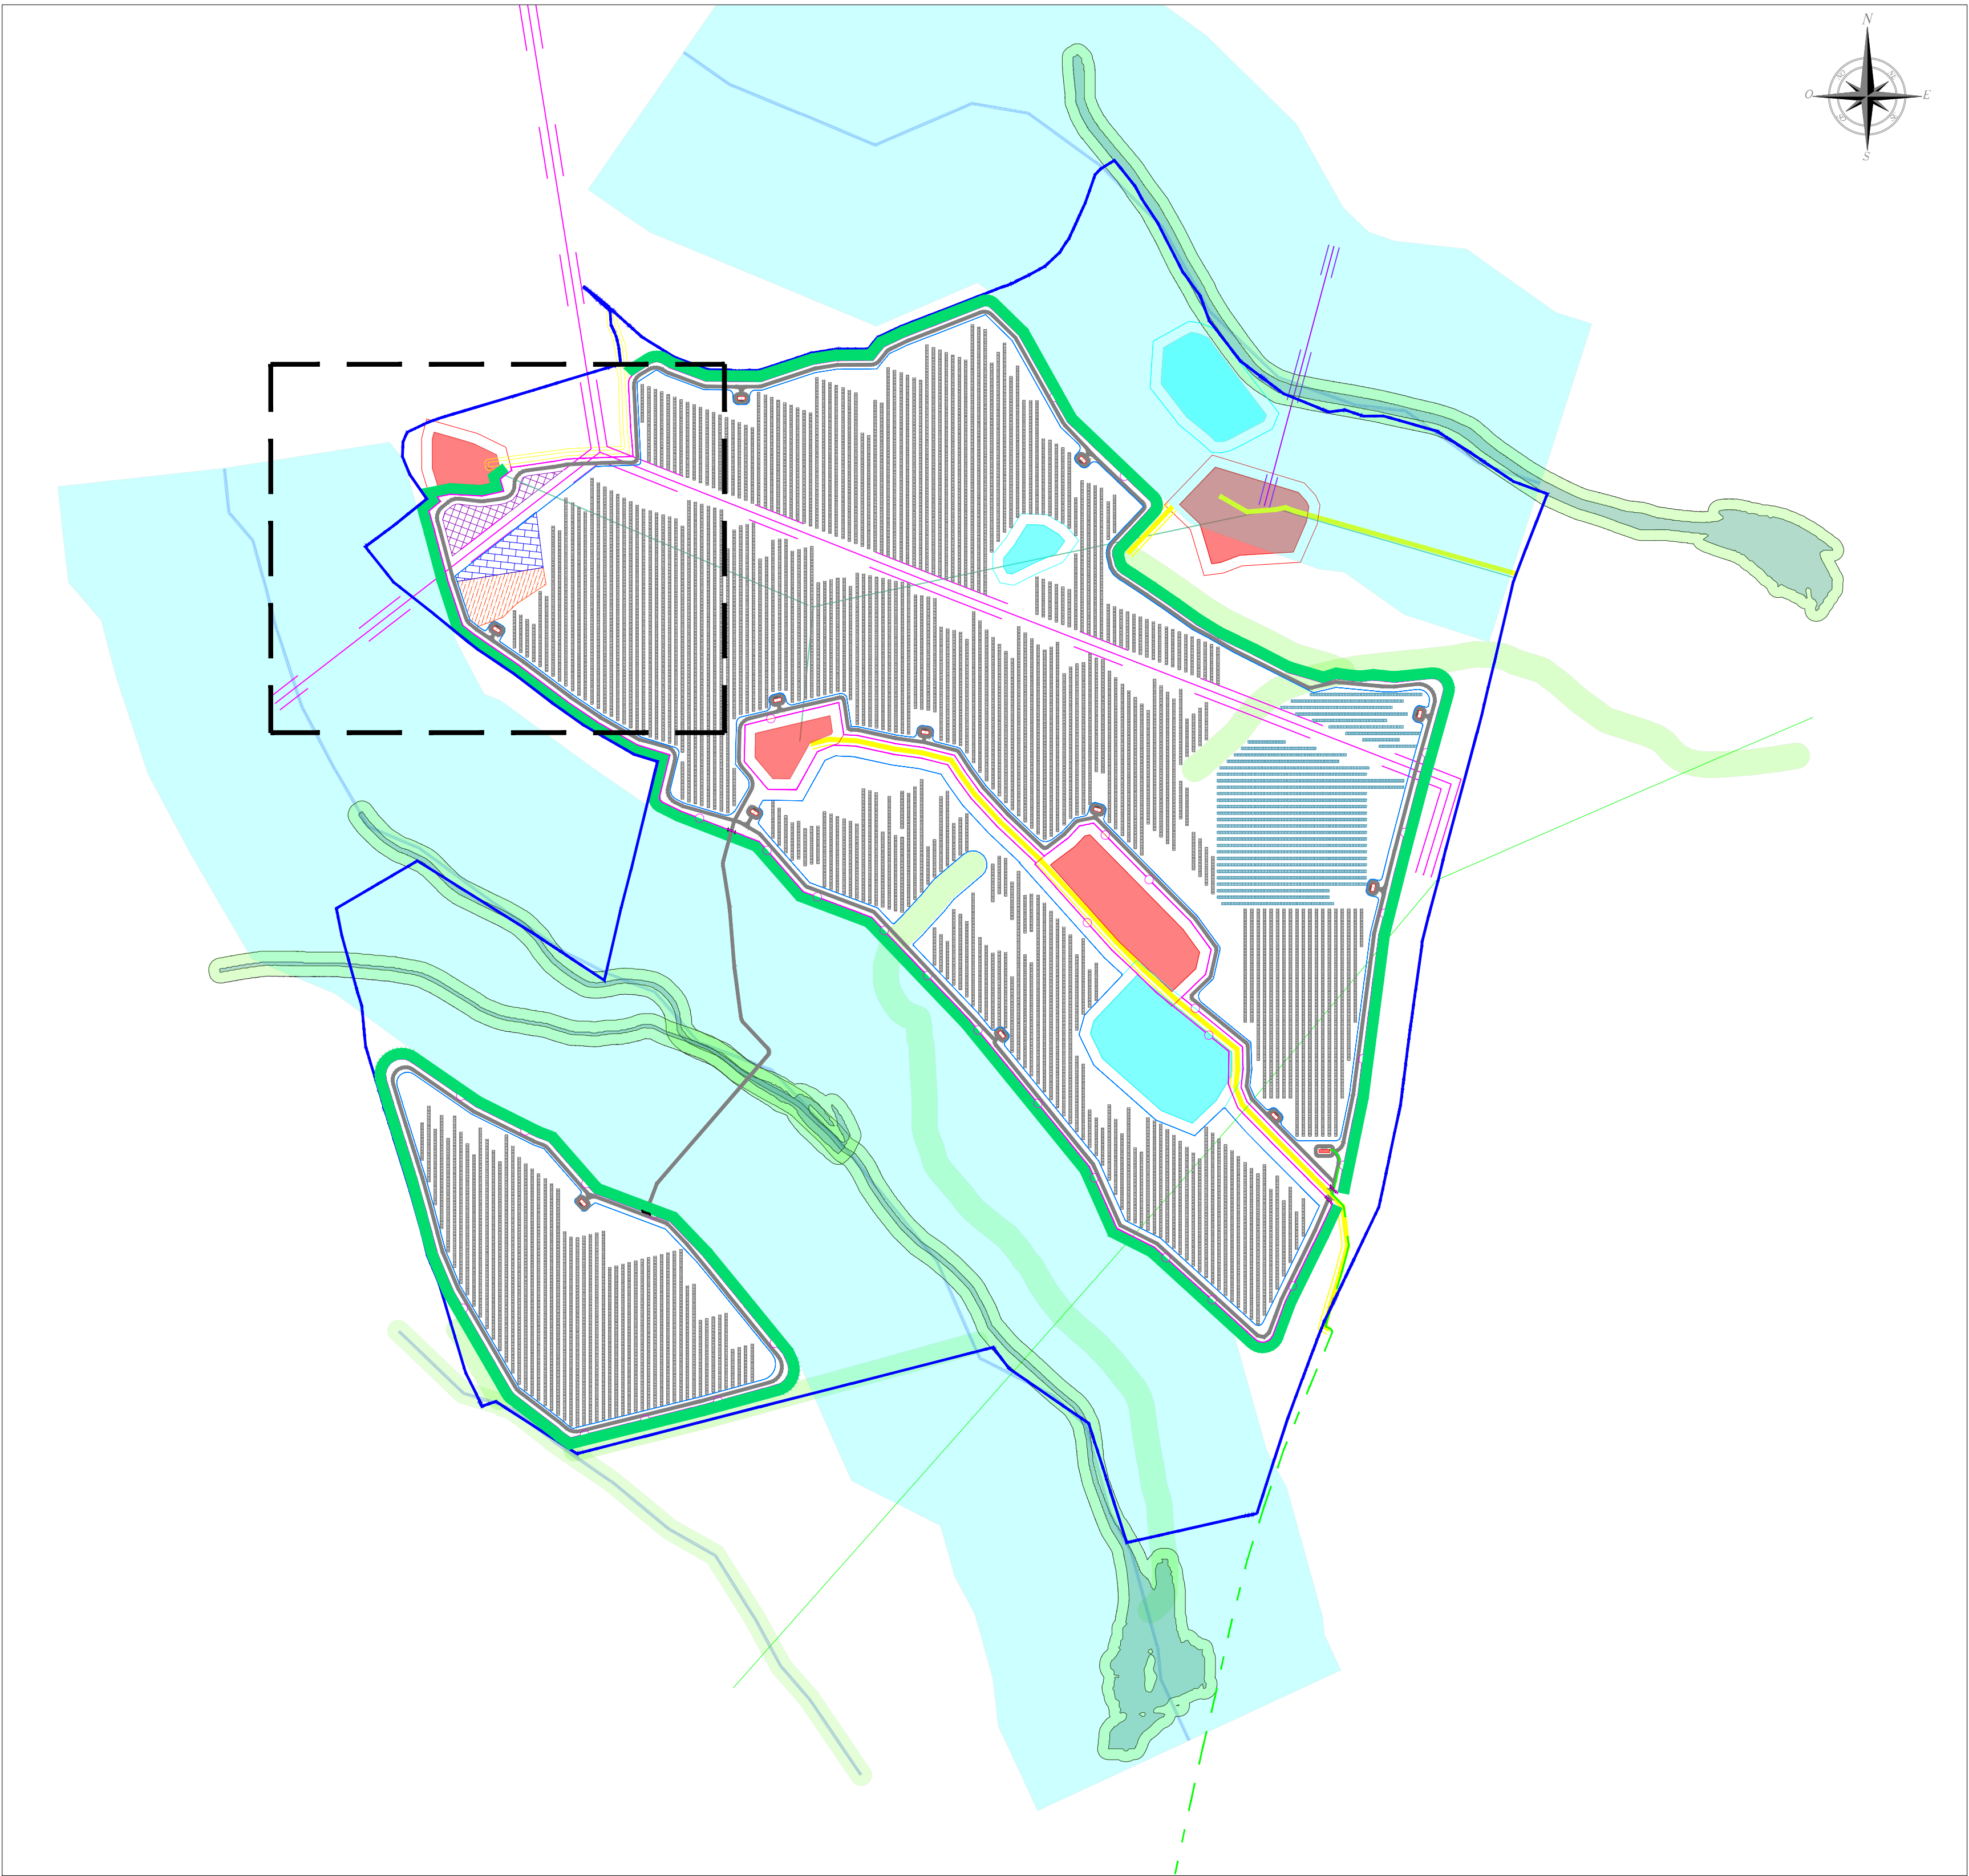


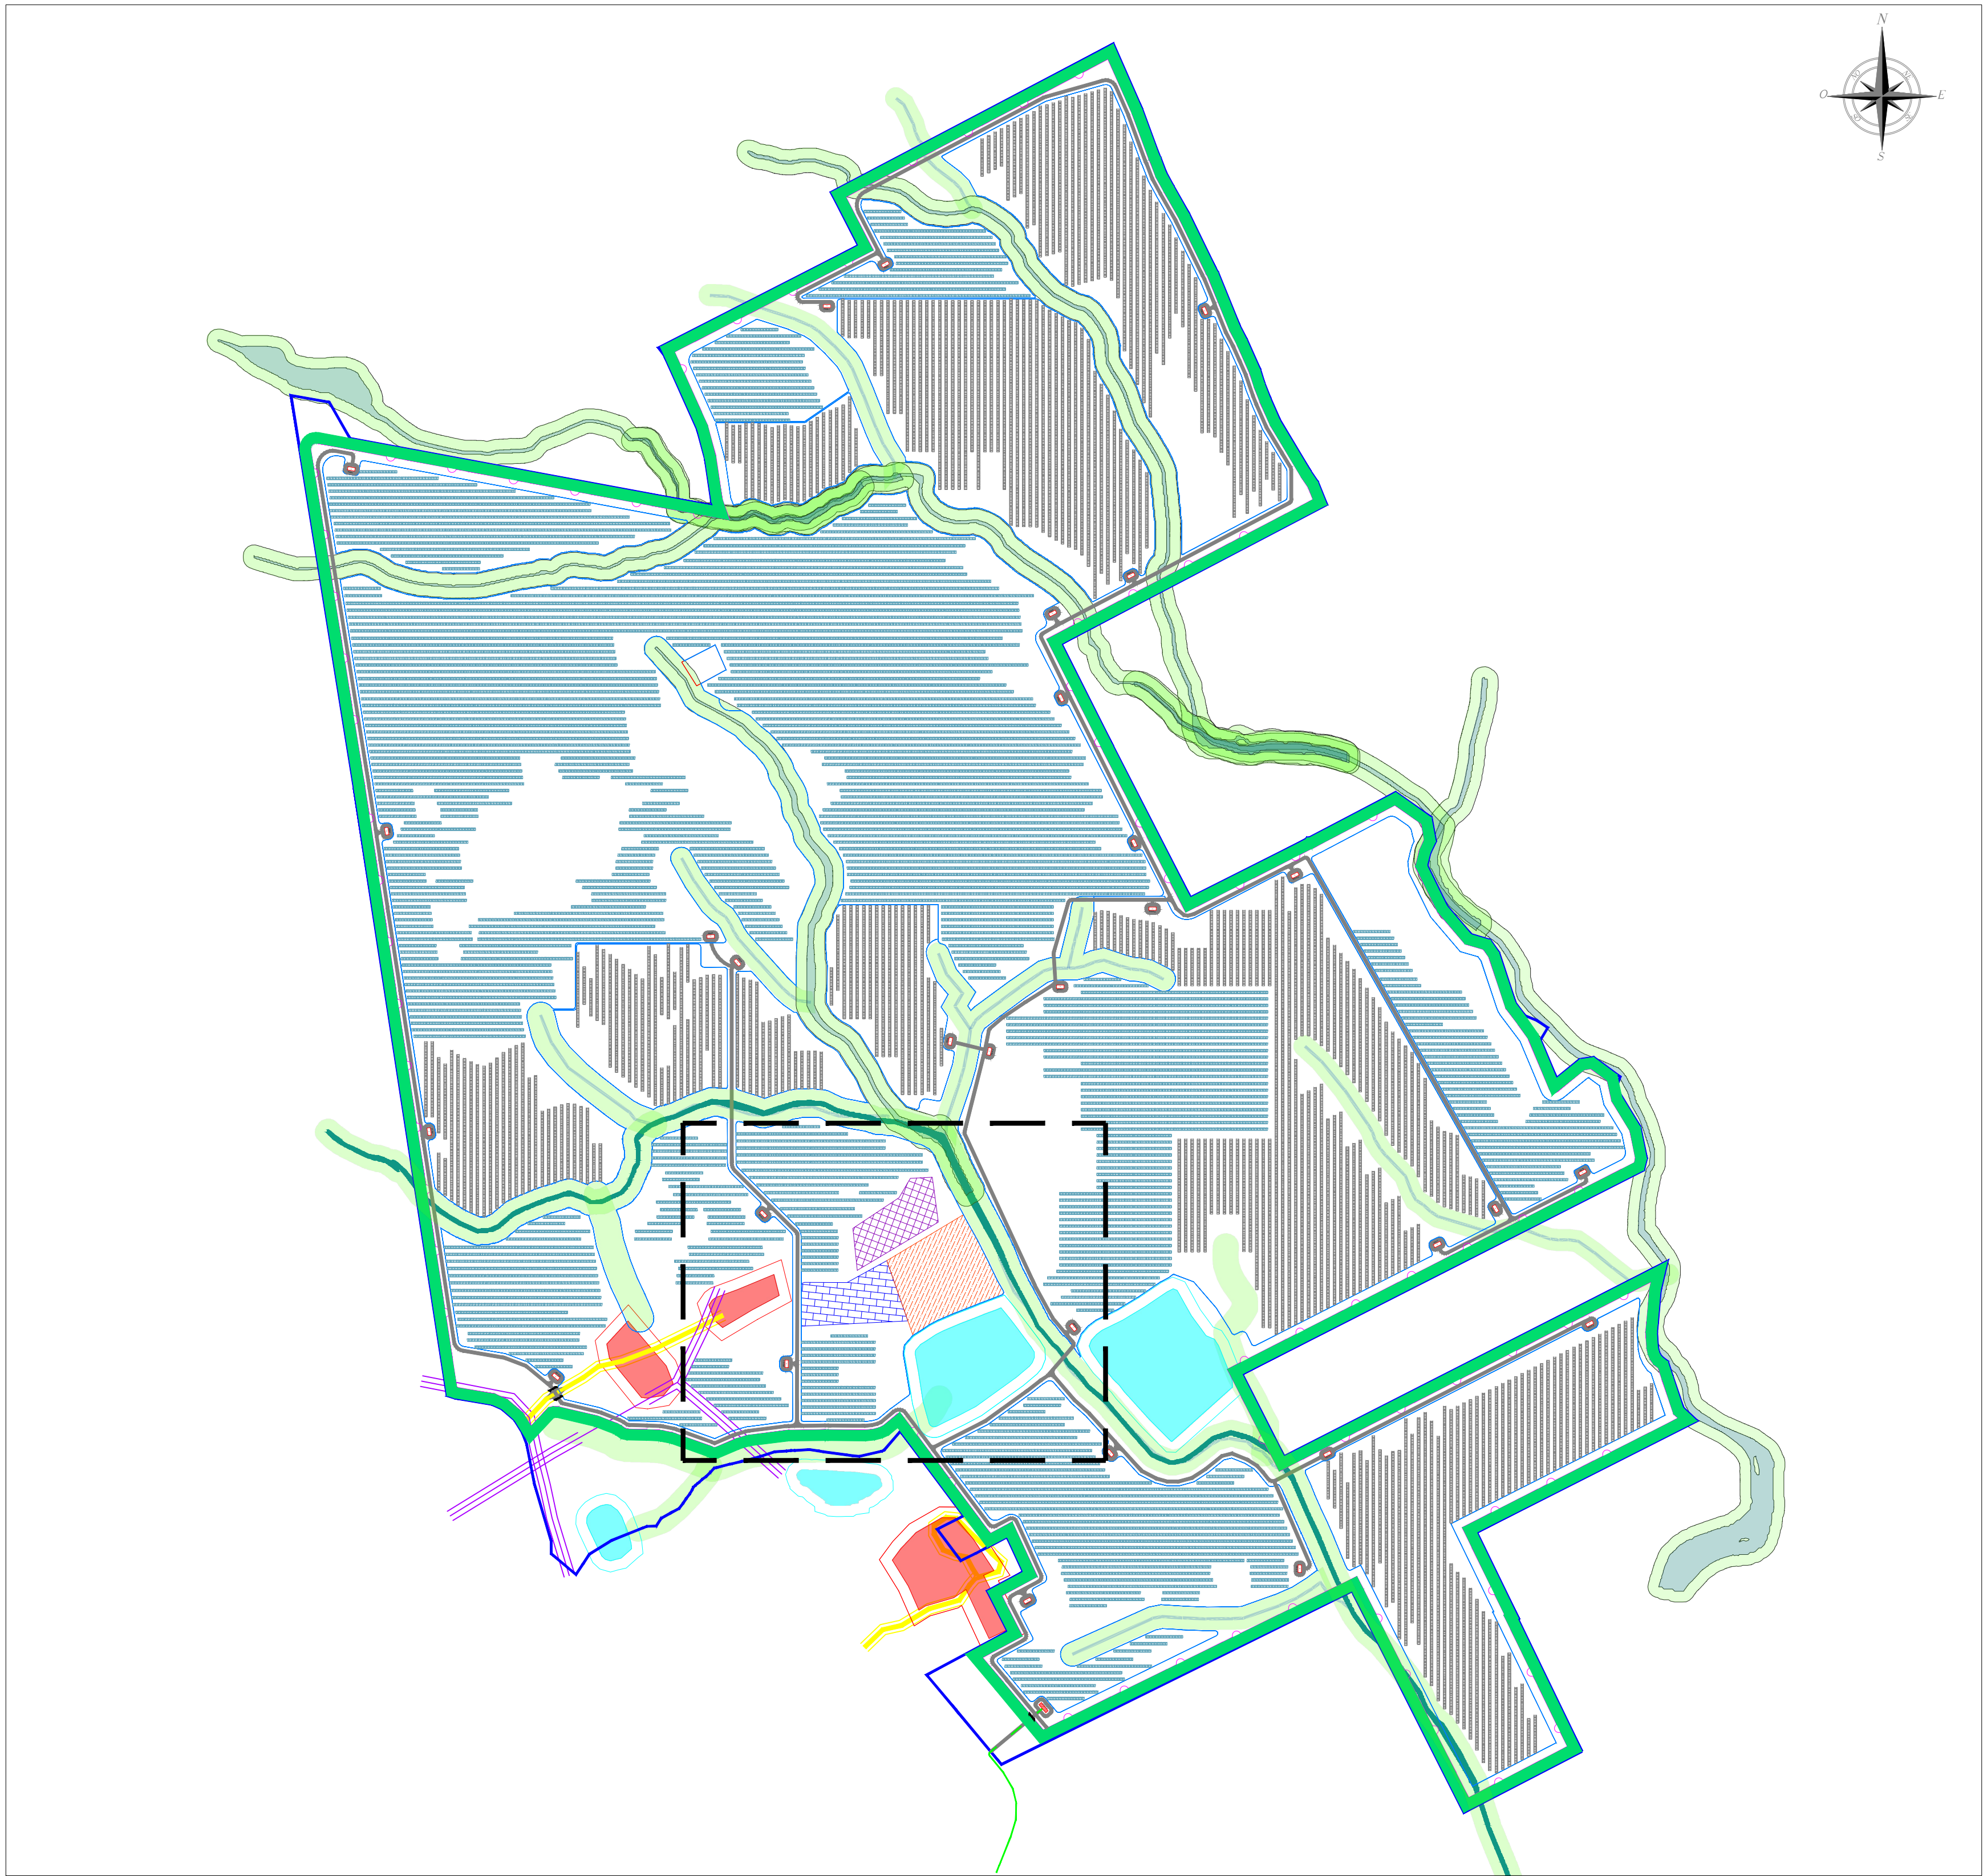


LEGENDA			
	Struttura fissa con n. 26 pannelli monofacciali monocristallino da 690 W		Perimetro impianto
	Struttura tracker con n. 26 pannelli bifacciali monocristallino da 690 W		Recinzione metallica perimetro impianto
	Fascia di rispetto idrologico		Buffer di 8 m da recinzione metallica
	Vasca idrica		Vegetazione fascia 10 m
	Fascia di rispetto da fiume		Strada esistente
	Linea MT esistente e buffer		Strada di servizio impianto larghezza 3 m
	Linea MT esistente da interrare		Cancello di ingresso
	Area stoccaggio 6337 mq		Ruotore esistente e fascia di rispetto
	Area deposito materiale provvisorio 9052 mq		Cabina generale impianto fotovoltaico
	Linea BT esistente da interrare		Cabina di sottocampo con trifo (n-resina) - tipologia T (1000 - 1403 - 2000 - 2500 - 2600 - 2800 kVA) - tipologia Z (3000 - 3125 - 3437 - 4000 kVA)
	Area parcheggio 5671 mq		Linea BT esistente e buffer

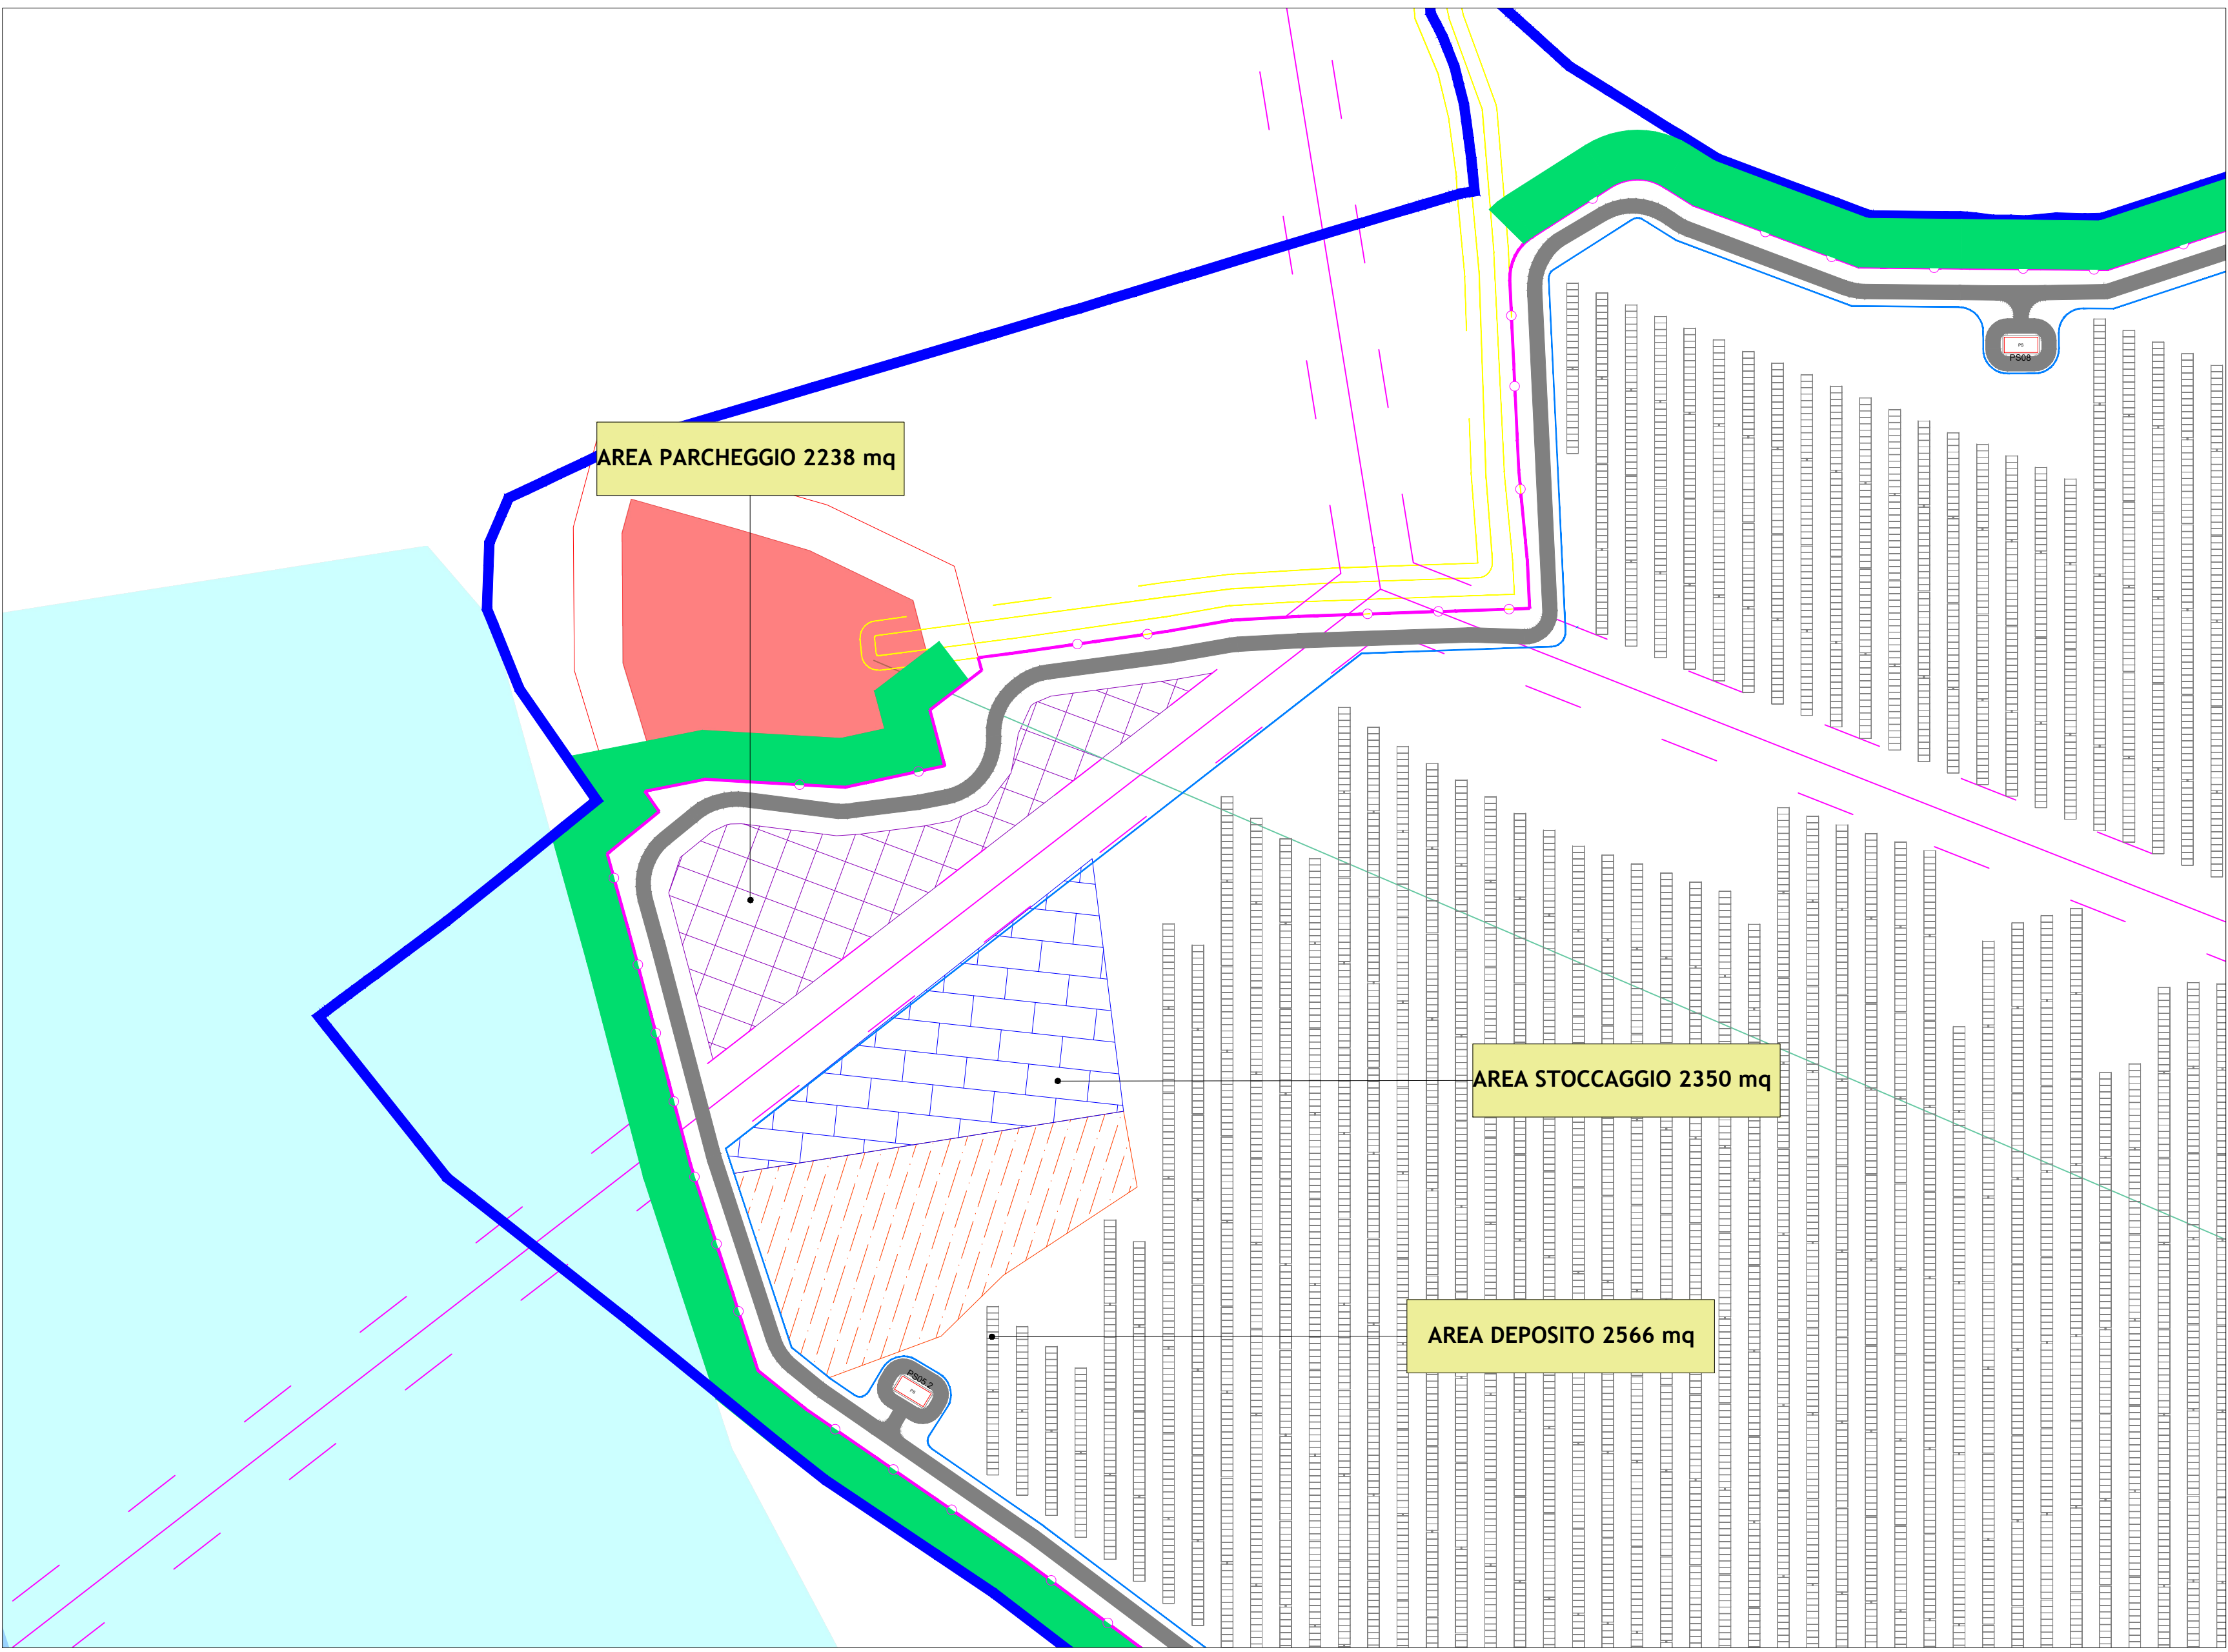

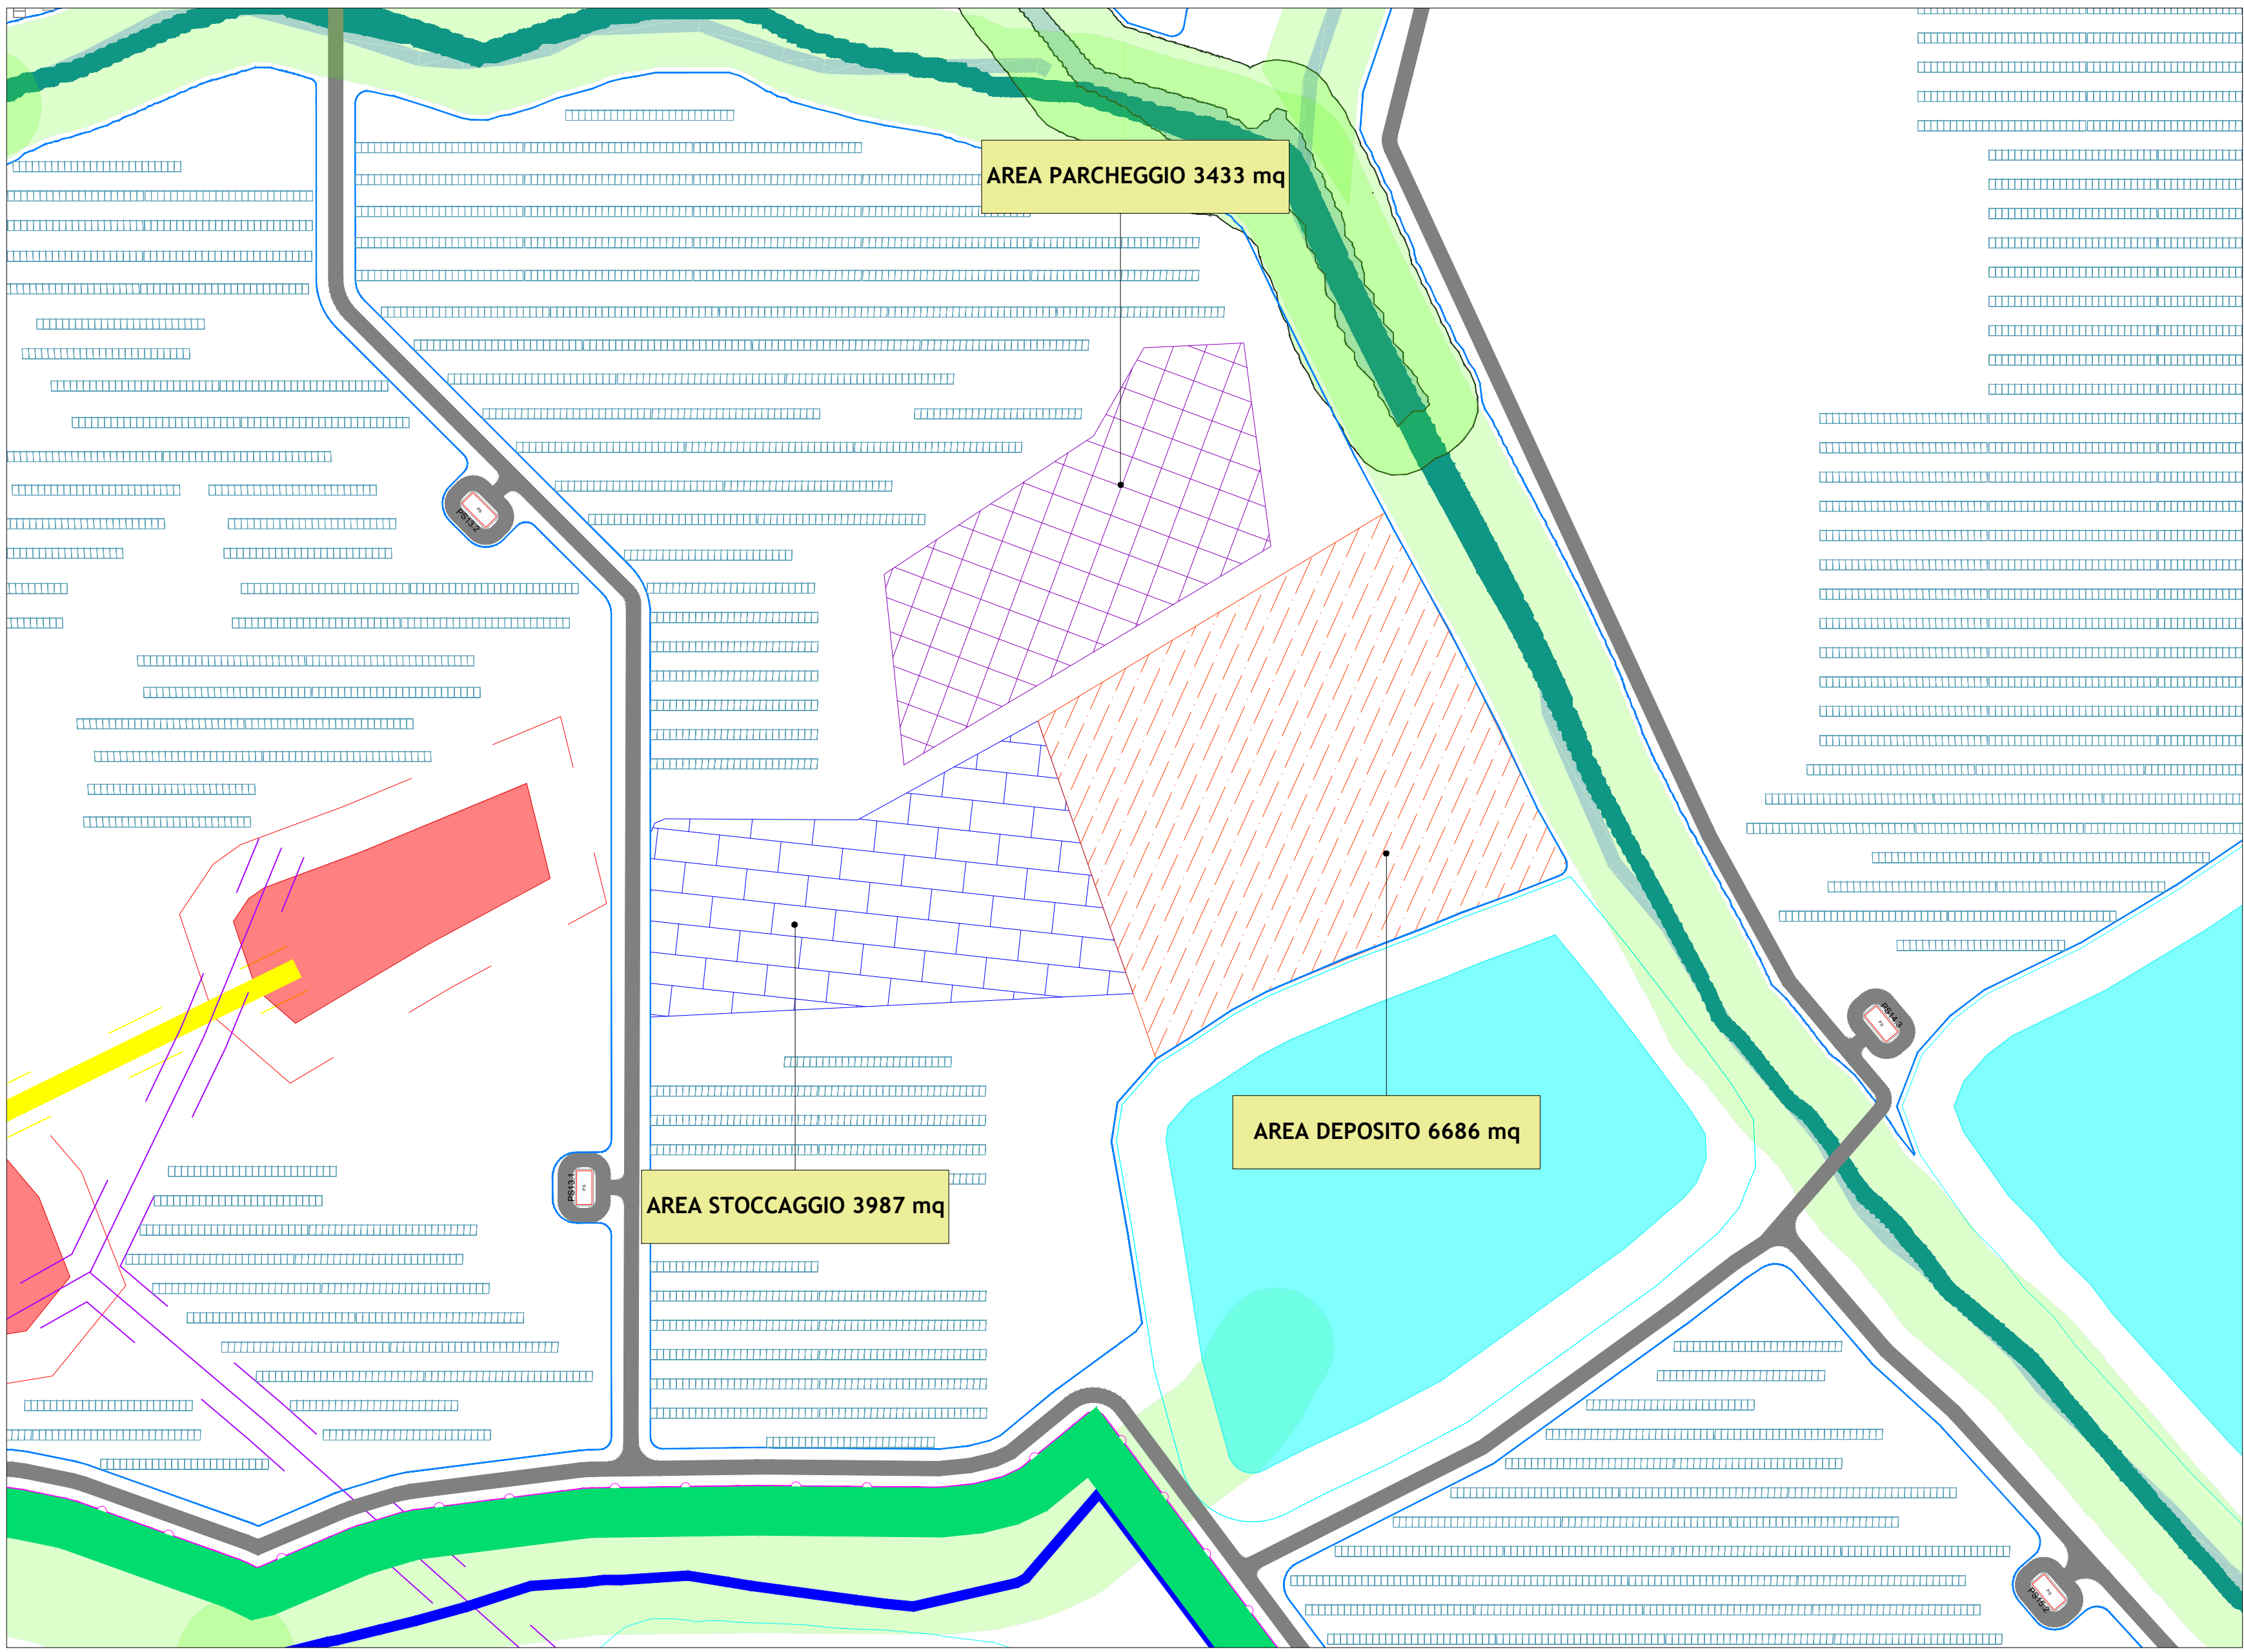

REGIONE SICILIA
PROVINCIA CATANIA
COMUNE DI RAMACCA

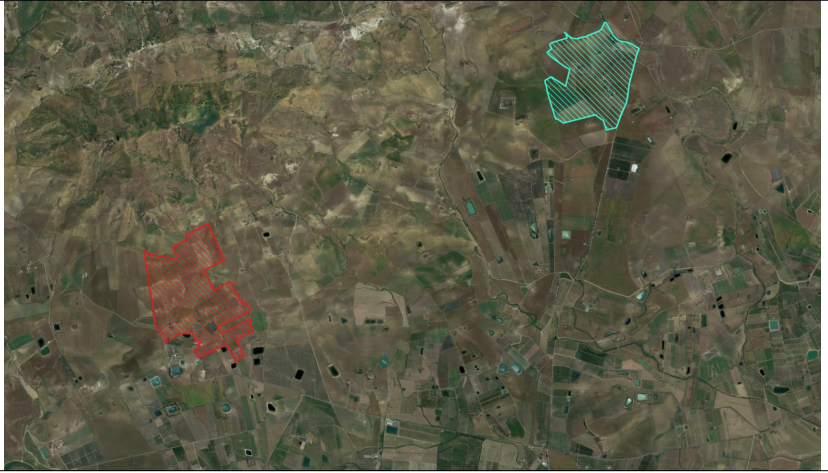

PROGETTO PER LA REALIZZAZIONE DI UN IMPIANTO AGROVOLTAICO DENOMINATO "AGV RAMACCA" E DELLE OPERE DI CONNESSIONE ALLA RETE ELETTRICA IN AT NEL COMUNE DI RAMACCA (CT)
POT. IMMISSIONE 67,2598 MW - POT. IMPIANTO 75,38388 MWp

PROGETTO DEFINITIVO
LAYOUT IMPIANTO FV: CANTIERIZZAZIONE AREE STOCCAGGIO - DEPOSITO - PARCHEGGIO

Comittente

Progettazione



Firme



P04/22	RAMAEPD0042A0	P04/Ramacca/EPD/Clienti: stocc	1:1.000	A0	001/001
Commissa	Cost. elaborato	Nome file	Scala	Formato	Foglio
00	15.09.2023	Emissione	EL	FB	AN
Rev.	Data	Oggetto revisione	Redatto	Verificato	Approvato

IL PRESENTE DOCUMENTO NON RAPPRESENTA UN PRODOTTO, MA UNO DEI PRODOTTI DI UN PROCESSO DI PRODUZIONE. 