


PREGNANA MILANESE

RHO

RHO

CORNAREDO

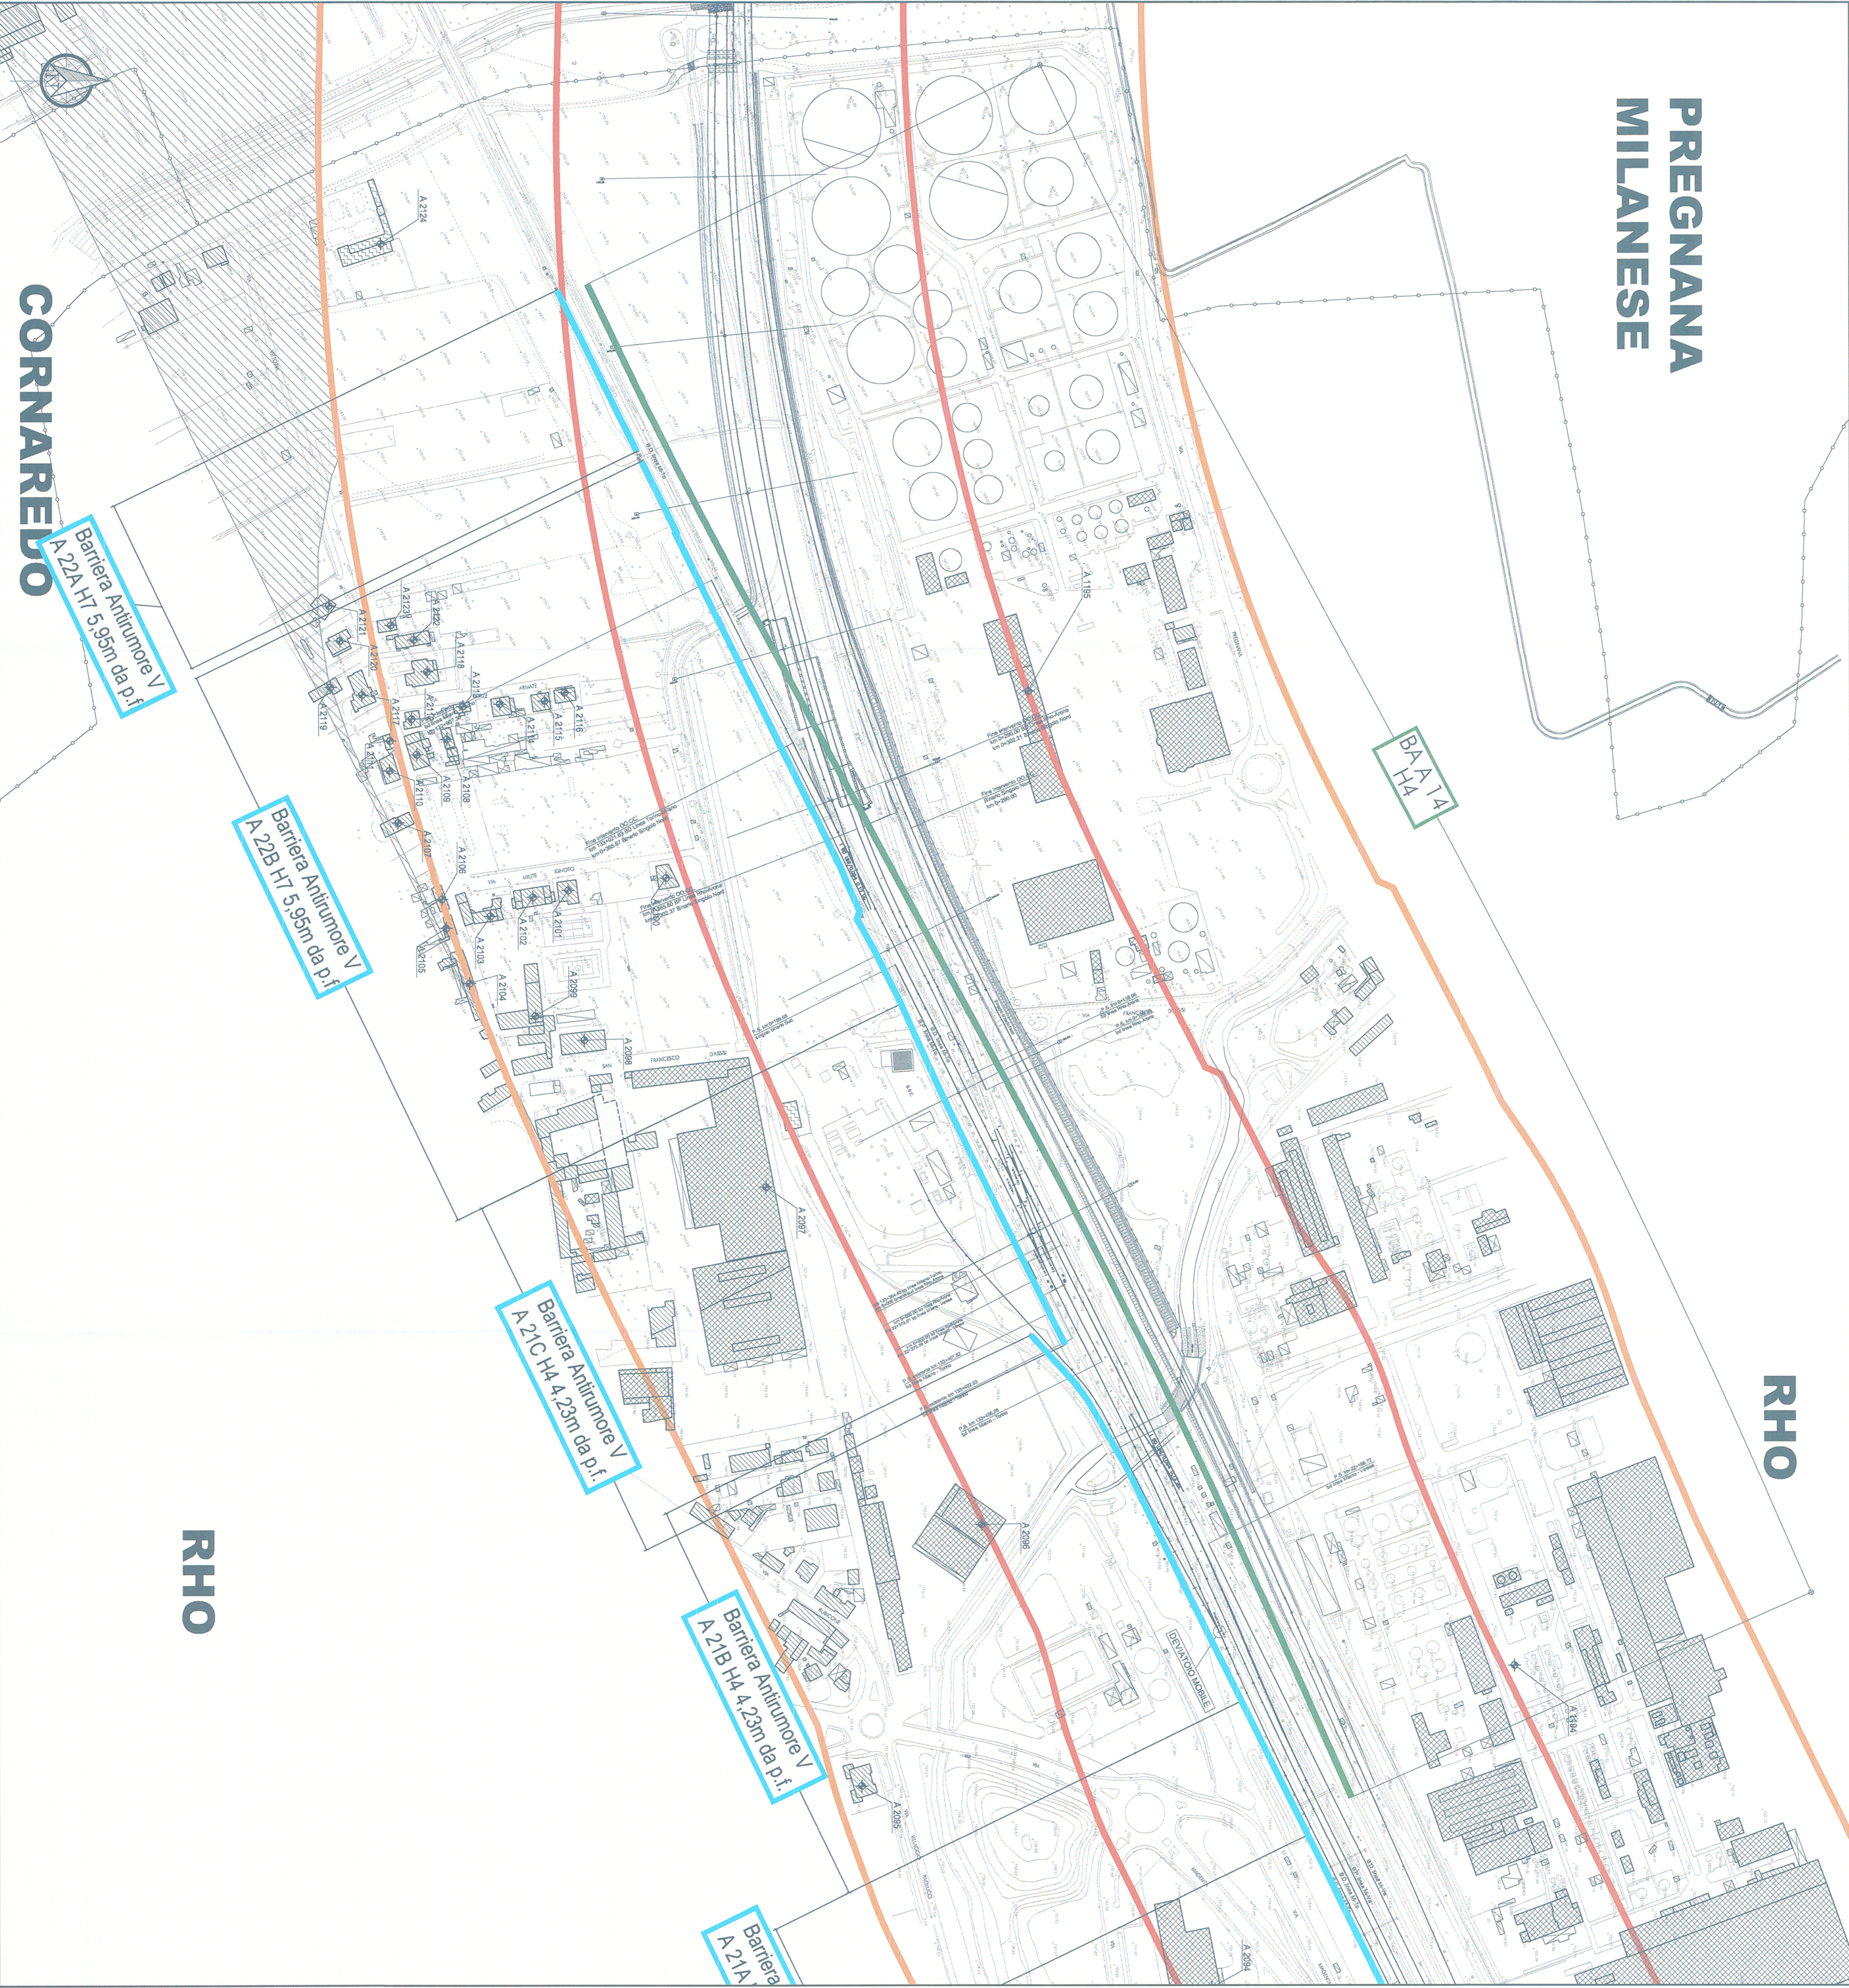

LEGENDA

X YZZZ
Numero riceitore

Tipologia riceitori

- Residenziale
- Terziario (Commerciale/Ricreativo/Ufficio)
- Produttivo/Industriale
- Edifici di cultori/di interesse storico
- Altro (Utilizzo Saltuario)
- Scuola
- Ospedale

Barriera antirumore

- Barriera oggetto dappalto
- Barriera non oggetto dappalto
codifica relativa al PD 2009

Fase di pertinenza acustica ferroviaria
D.P.R. 18/11/1998 n° 459

- Fascia A (0 - 100 m per lato da binario esterno)
- Fascia B (100 - 250 m per lato da binario esterno)

QUADRO D'UNIONE

MILANO, VARESE, LEGNANO, CORNAREDO, RHO, VARESE

Tipologia Barriera

- BA - W
- X - Y - Hh - ZZ
- BA - X - Y Y
- H - ZZ

X= codifica comune
Y= progr. Intervento
Hh= Codifica altezza standard RFI
ZZ= altezza da PI

Codifica Barriera
BA-X= Codifica comune
YY="n" progressivo intervento

Tipologia Barriera

- H-ZZ= codifica altezza standard RFI

--- Confini provinciali
- - - Confini comunali

COMMITTENTE:

RFI
AGENZIA ITALIANA
GRUPPO FERROVIARIO STATO ITALIANO

PROGETTAZIONE:

ITALFERR
GRUPPO FERROVIE DELLO STATO ITALIANO

INFRASTRUTTURE FERROVIARIE STRATEGICHE DEFINITE
DALLA LEGGE OGGETTO N. 443/01

U.O. AMBIENTE, ARCHITETTURA E ARCHEOLOGIA
PROGETTO DEFINITIVO

POTENZIAMENTO DELLA LINEA RHO-ARONA. TRATTA RHO-GALLARATE
QUADRIPLICAMENTO RHO-PARABIAGO E RACCORDO Y
PRIMO LOTTO FUNZIONALE

STUDIO DI IMPATTO AMBIENTALE
QUADRO DI RIFERIMENTO AMBIENTALE
DOSSIER MONOGRAFICO
STUDIO ACUSTICO
Planimetria localizzazione degli interventi di mitigazione

SCALA: 1:2.000

COMMESSA LOTTO FASE ENTE TIPO DOC. OPERADISCIPLINA PROGR. REV.

MDL1 12 D 22 N6 SA000A 022 A

Revis.	Descrizione	Redatto	Data	Verificato	Data	Approvato	Data	Autorizzato	Data
A	Emissione Esecutiva		Mar 2013	S. Biondi	Mar 2013	S. Biondi	Mar 2013		

TALENTI S.p.A.
Arch. Antonio Marino

File: n. Etab.: