


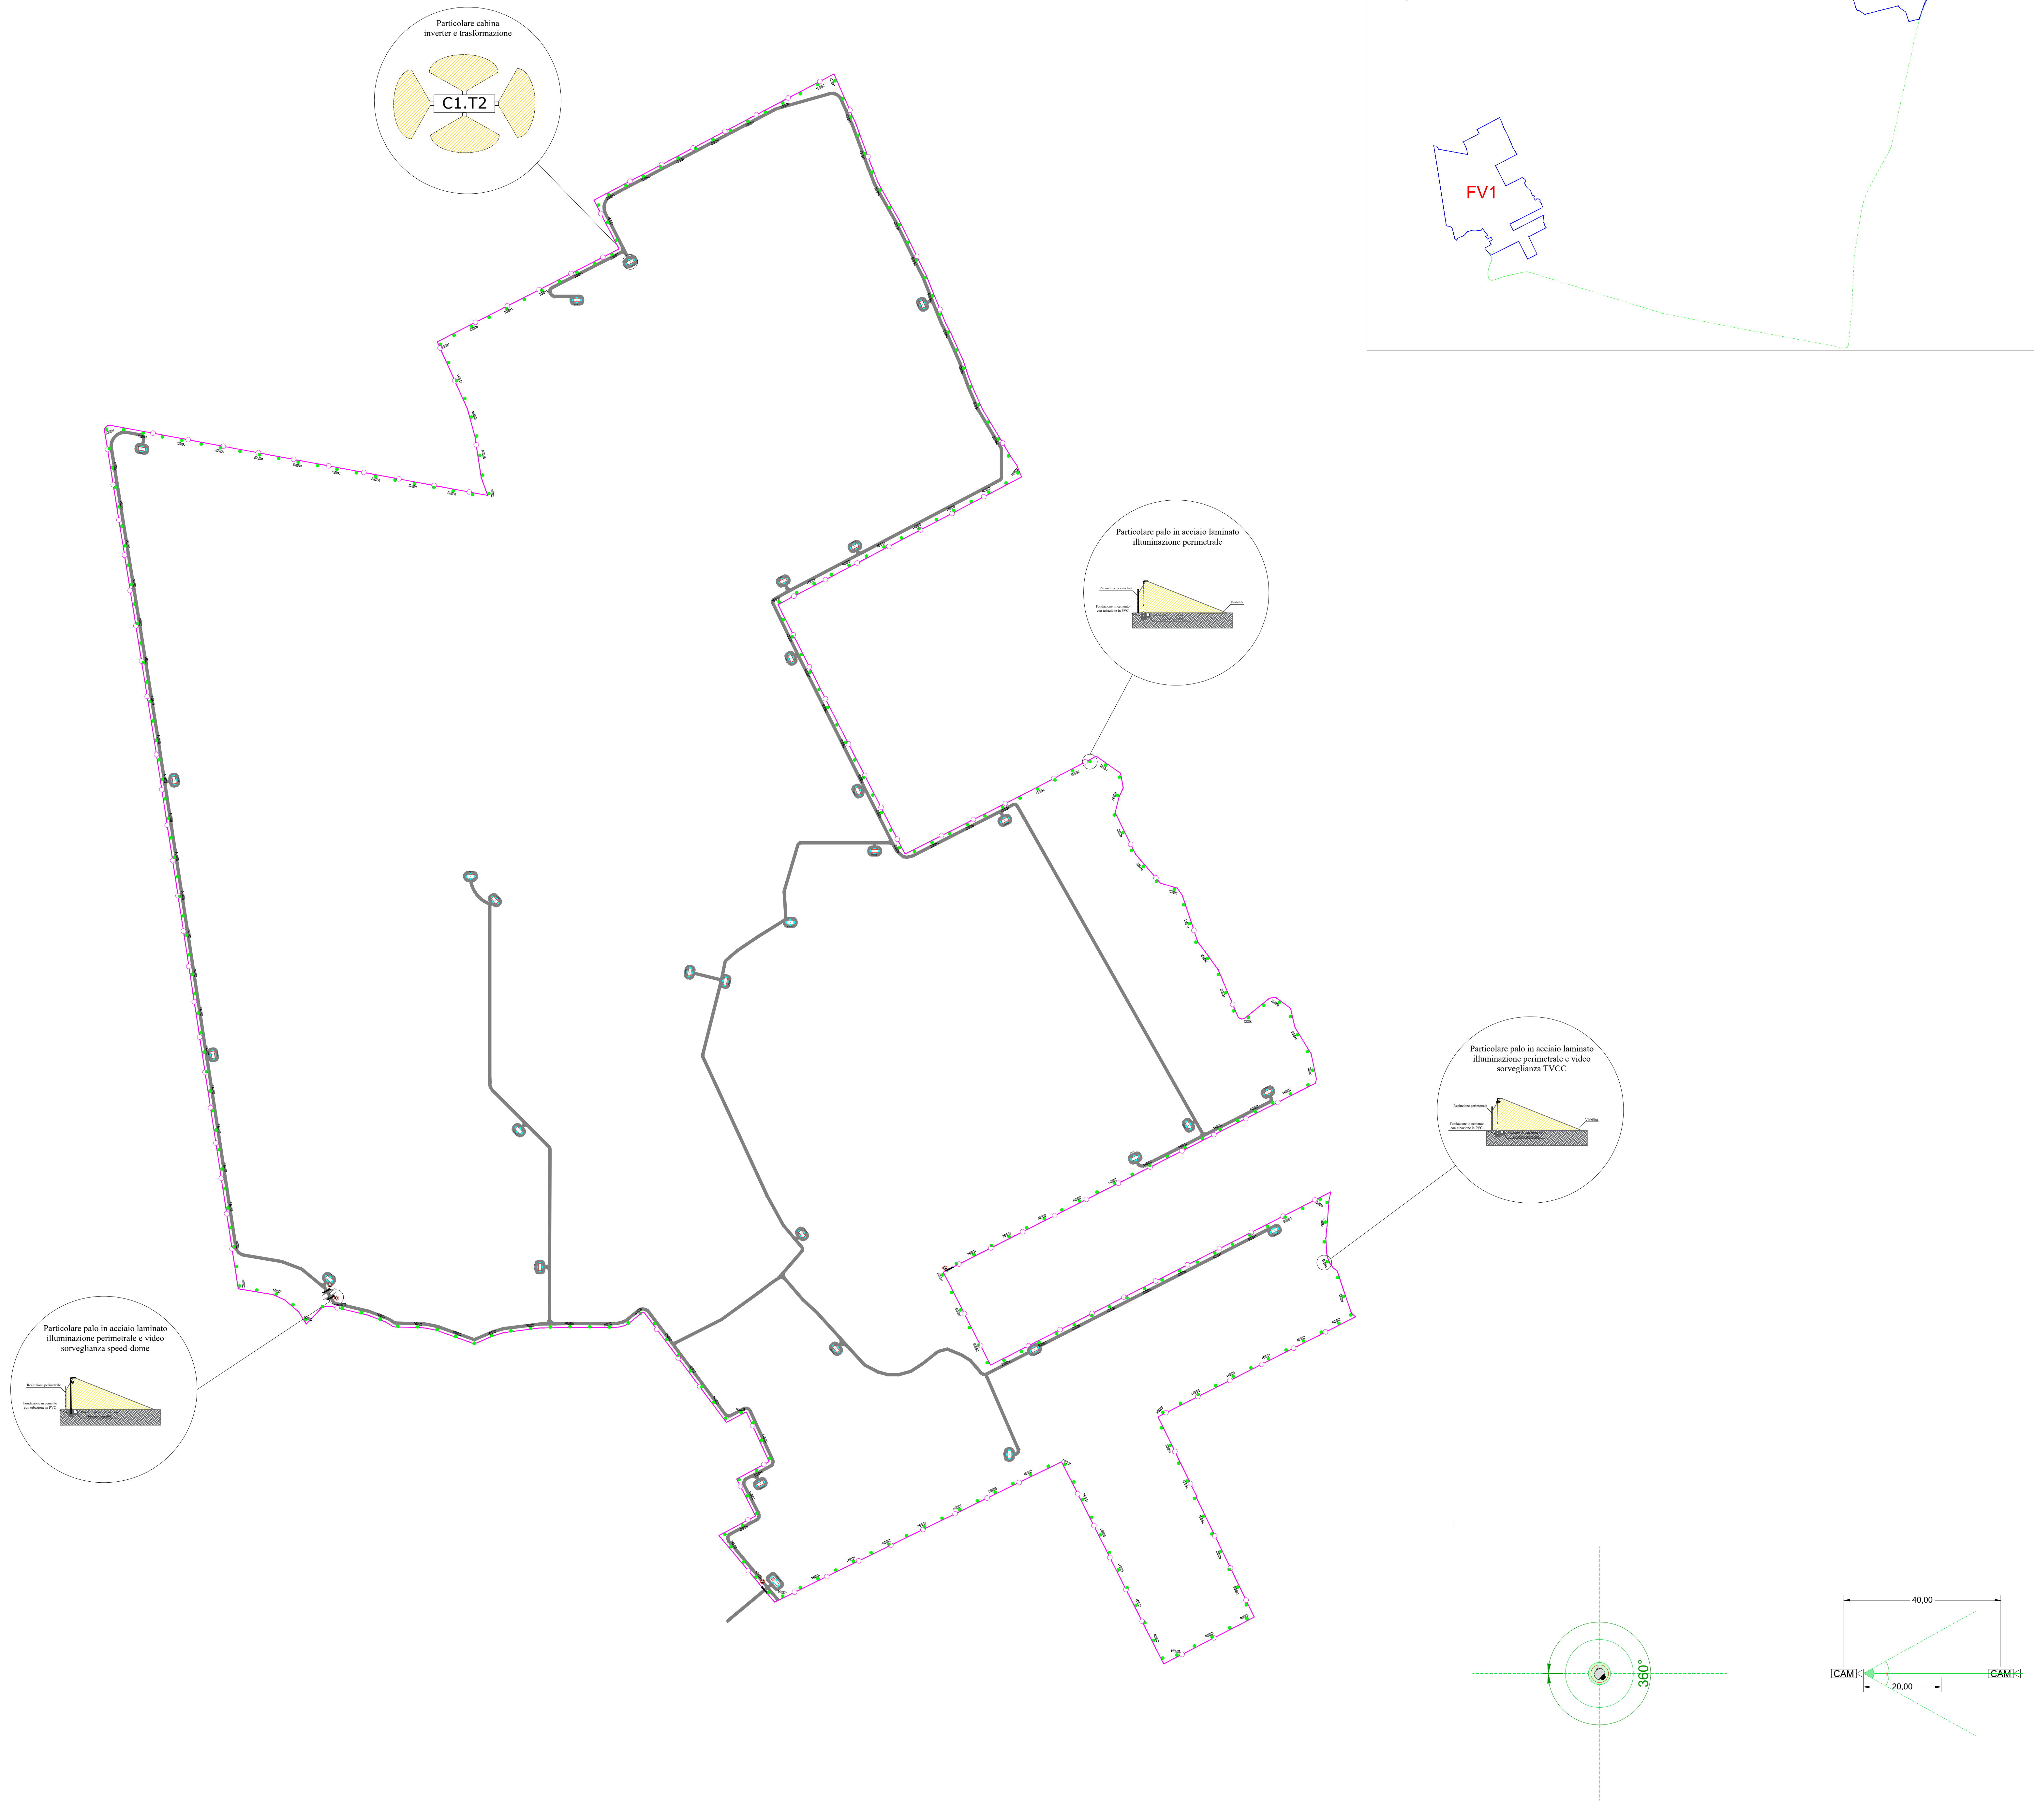

LEGENDA			
	Recinzione metallica perimetro impianto		Cabina generale impianto fotovoltaico
	Strada di servizio impianto larghezza 3 m		Cabina di sottocampo con traliccio (n-esima) tipologia 1 (11052 - 13635 - 15320-2500kW) tipologia 2 (2858 - 3001 - 3437 kW)
	Cancello di ingresso		Proiettore led 20 W
	Punto di rilevamento video sorveglianza TVCC		Armatura stradale 163W
	Punto di rilevamento video sorveglianza speed-dome		

REGIONE SICILIA
PROVINCIA CATANIA
COMUNE DI RAMACCA

PROGETTO PER LA REALIZZAZIONE DI UN IMPIANTO AGROVOLTAICO
DENOMINATO "AGV RAMACCA" E DELLE OPERE DI CONNESSIONE
ALLA RETE ELETTRICA IN AT NEL COMUNE DI RAMACCA (CT)
POT. IMMISSIONE 67,2598 MW - POT. IMPIANTO 75,38388 MWp

PROGETTO DEFINITIVO

LAYOUT IMPIANTO FV: IMPIANTO ILLUMINAZIONE E
VIDEOSORVEGLIANZA

Titolo elaborato

Committente

Progettazione

Firme

P04/22

RAMAEPD0044A0

P04/Ramacca/EPD/Layout imp. II n° 1

1:2.500

A0

001/002

Commissa

Cod. elaborato

Nome file



Scala

Formato



Foglio

00	15.09.2023	Emissione	EL	FB	AN
Rev.	Data	Descrizione revisione	Redatto	Verificato	Approvato

Il presente documento non deve essere copiato, ristampato o altrimenti pubblicato, né tutto o in parte, senza il consenso scritto della SOLARIZING S.R.L. senza permesso scritto dalla SOLARIZING S.R.L. Il presente documento non deve essere copiato, ristampato o altrimenti pubblicato, né tutto o in parte, senza il consenso scritto della SOLARIZING S.R.L. senza permesso scritto dalla SOLARIZING S.R.L.

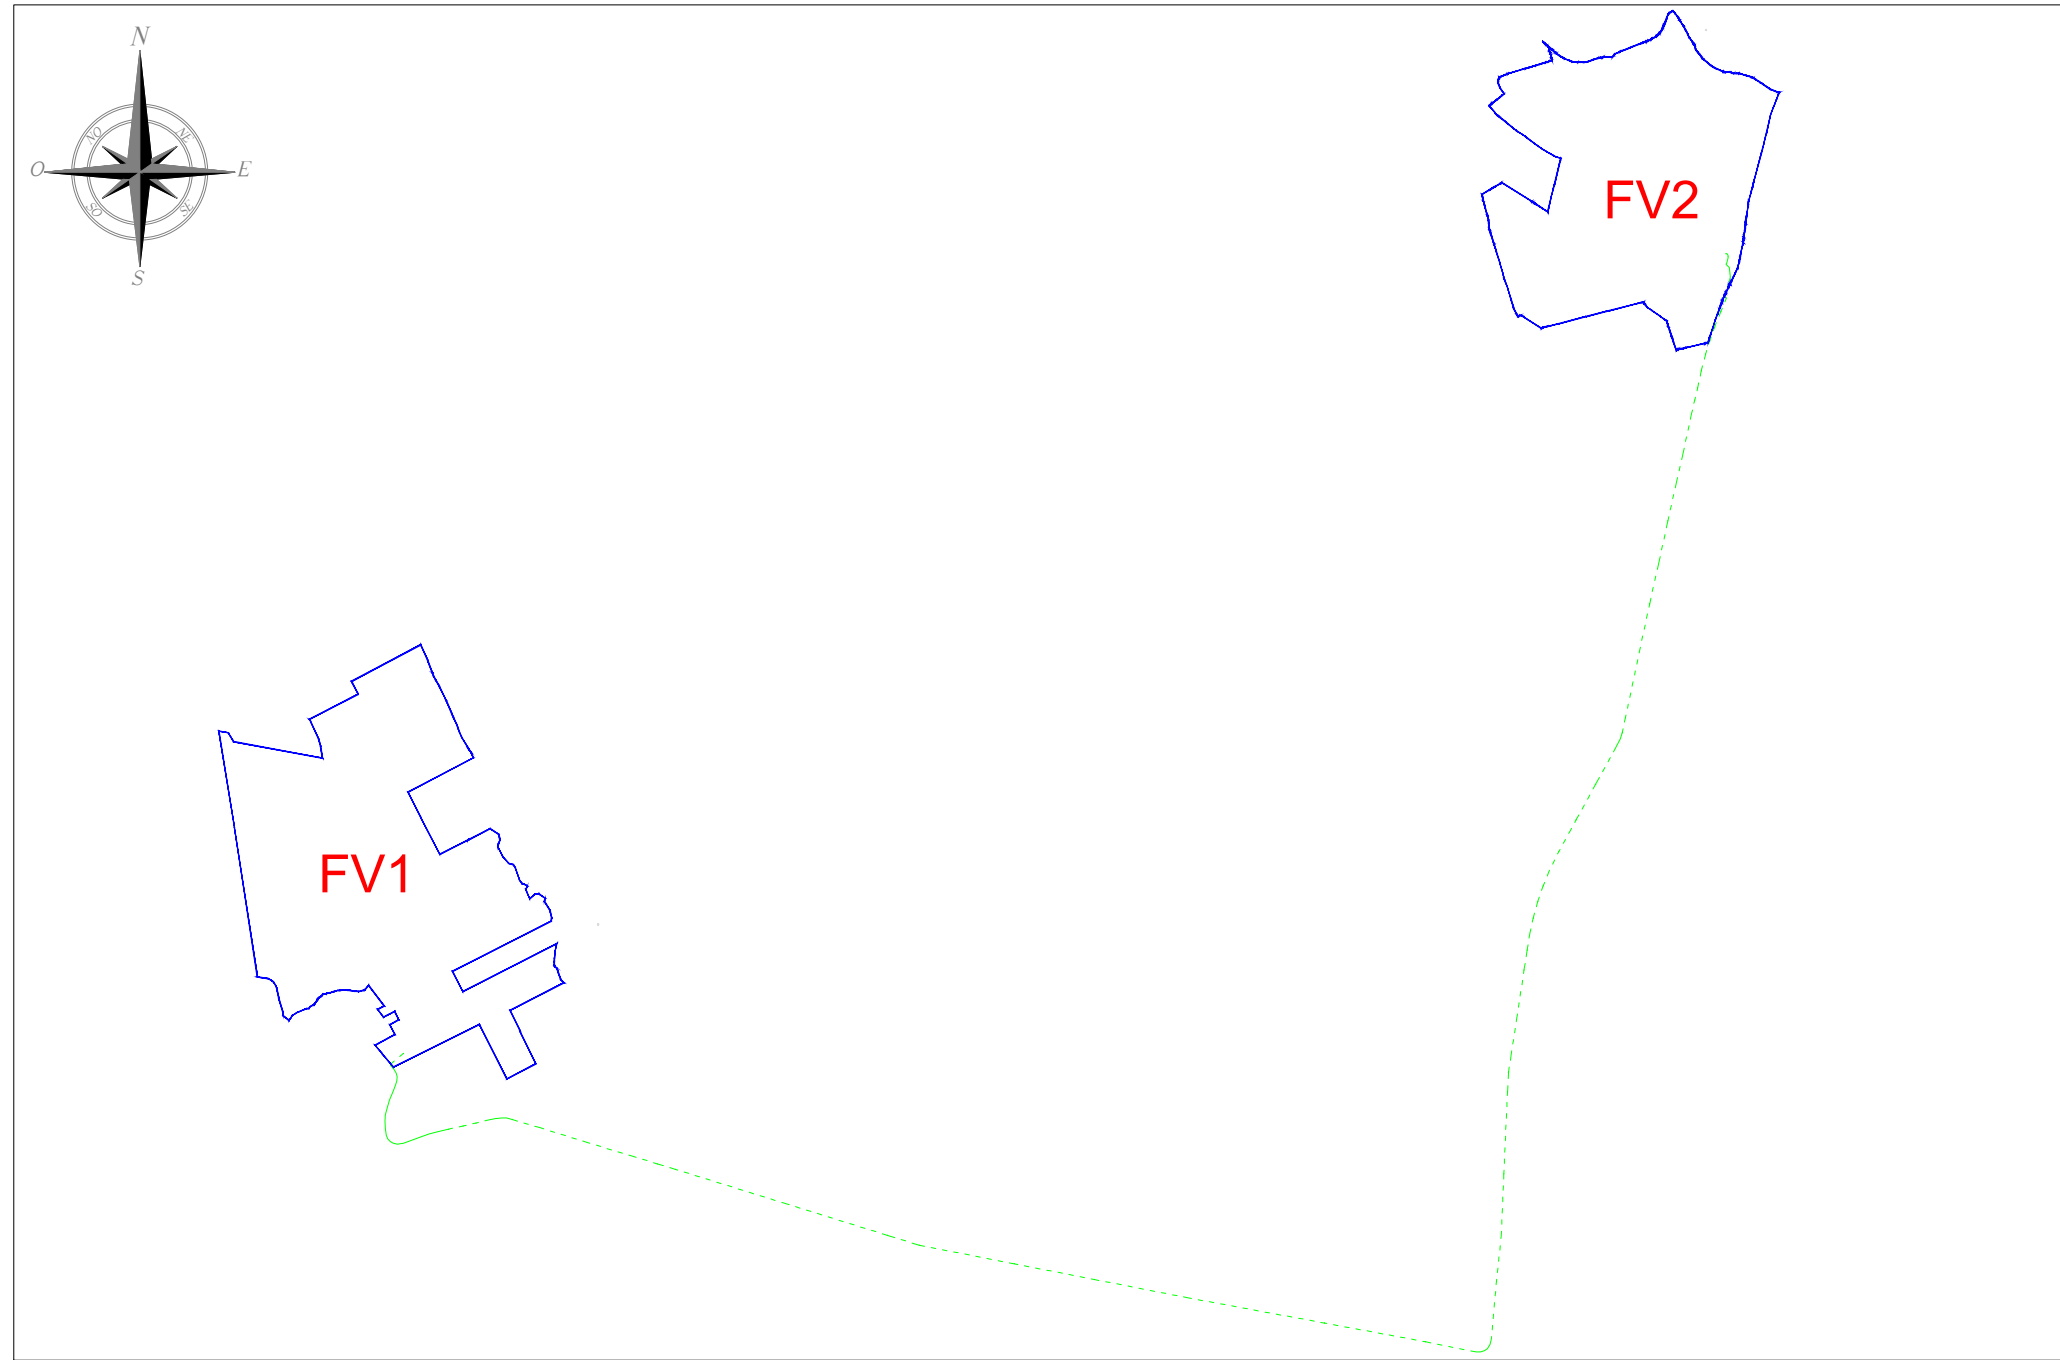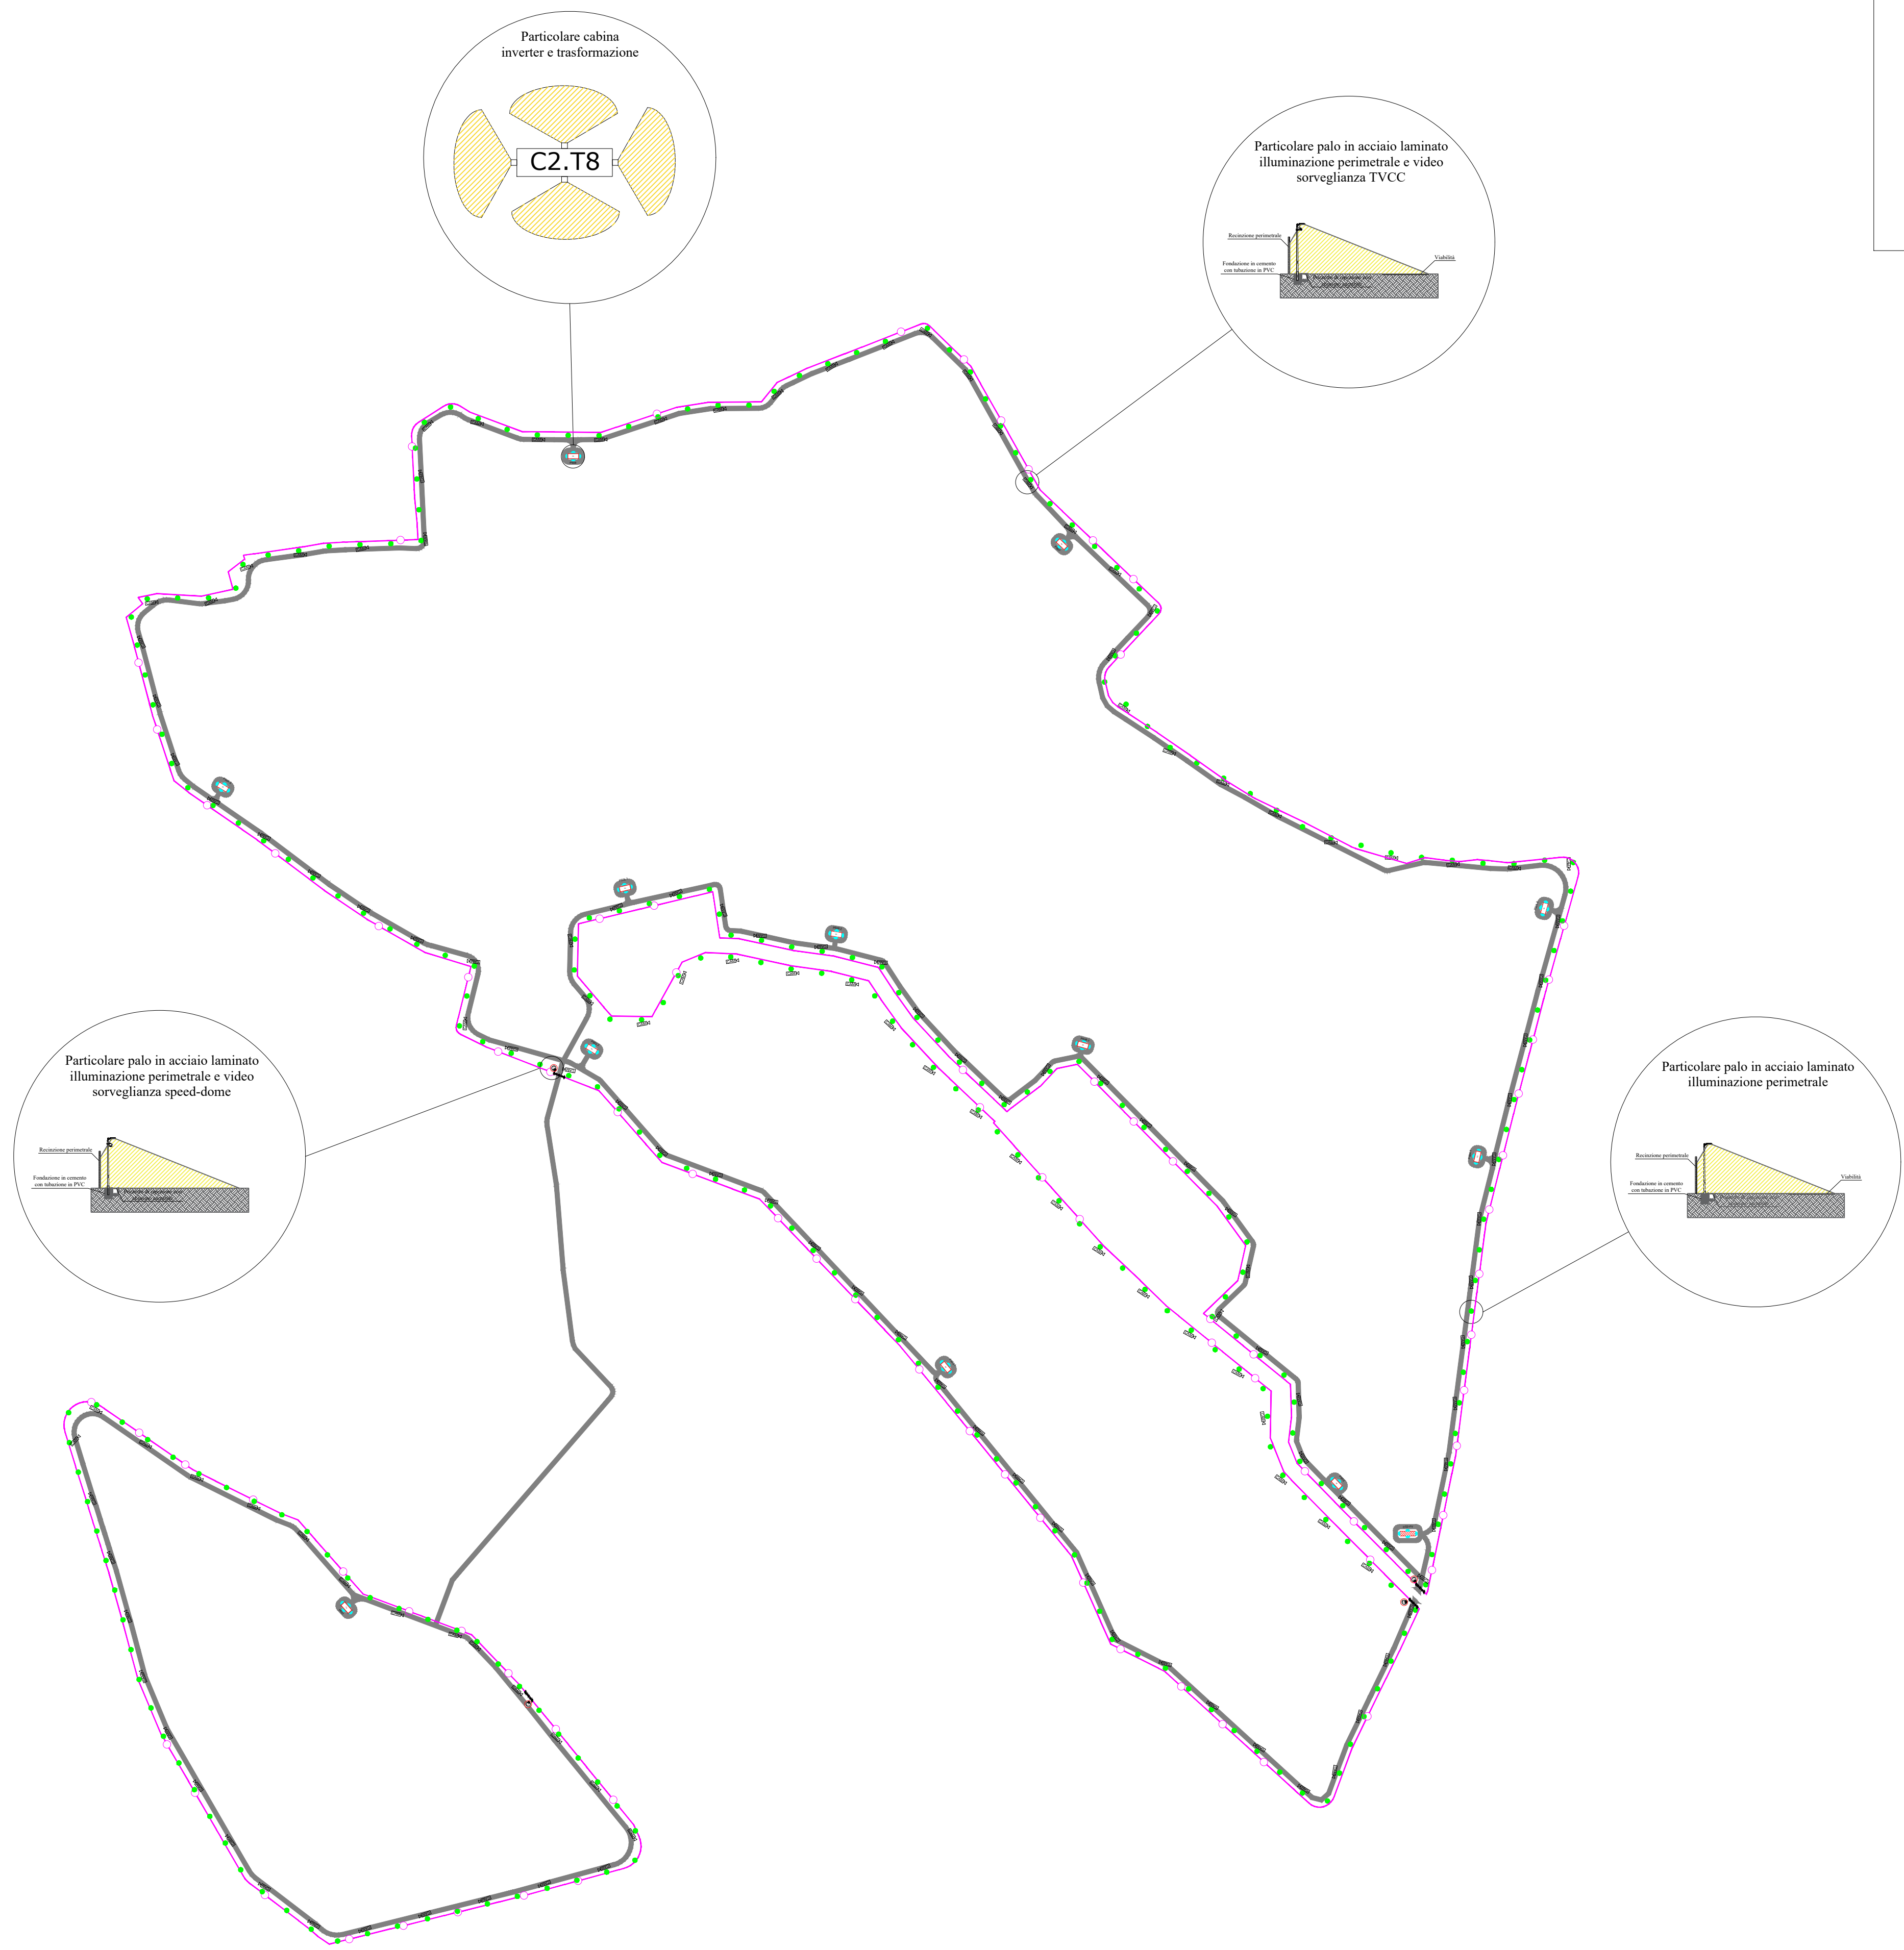

LEGENDA		
	Recinzione metallica perimetro impianto	Cabina generale impianto fotovoltaico
	Strada di servizio impianto larghezza 3 m	Cabina di sottocampo con traliccio (n-esima) (tipologia 1 (1055 - 1263 - 1362 - 1463 - 2500kW)) (tipologia 2 (2858 - 3001 - 3437 kW))
	Cancello di ingresso	Proiettore led 20 W
	Punto di rilevamento video sorveglianza TVCC	Armatura stradale 183W
	Punto di rilevamento video sorveglianza speed-dome	

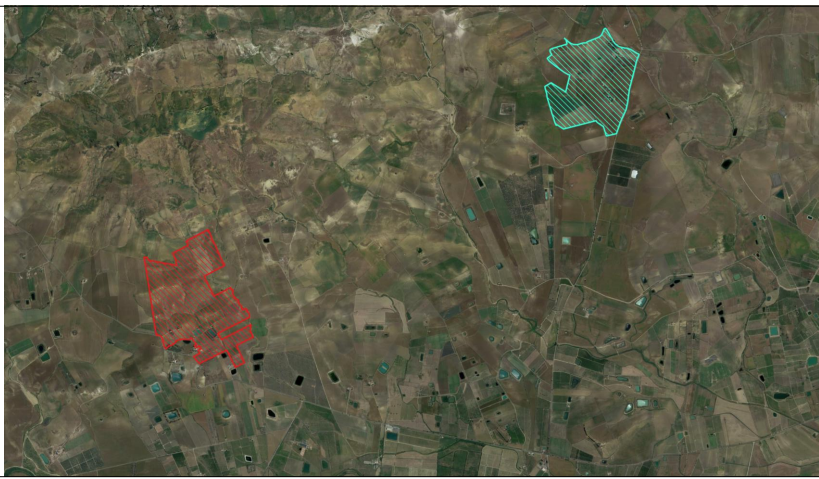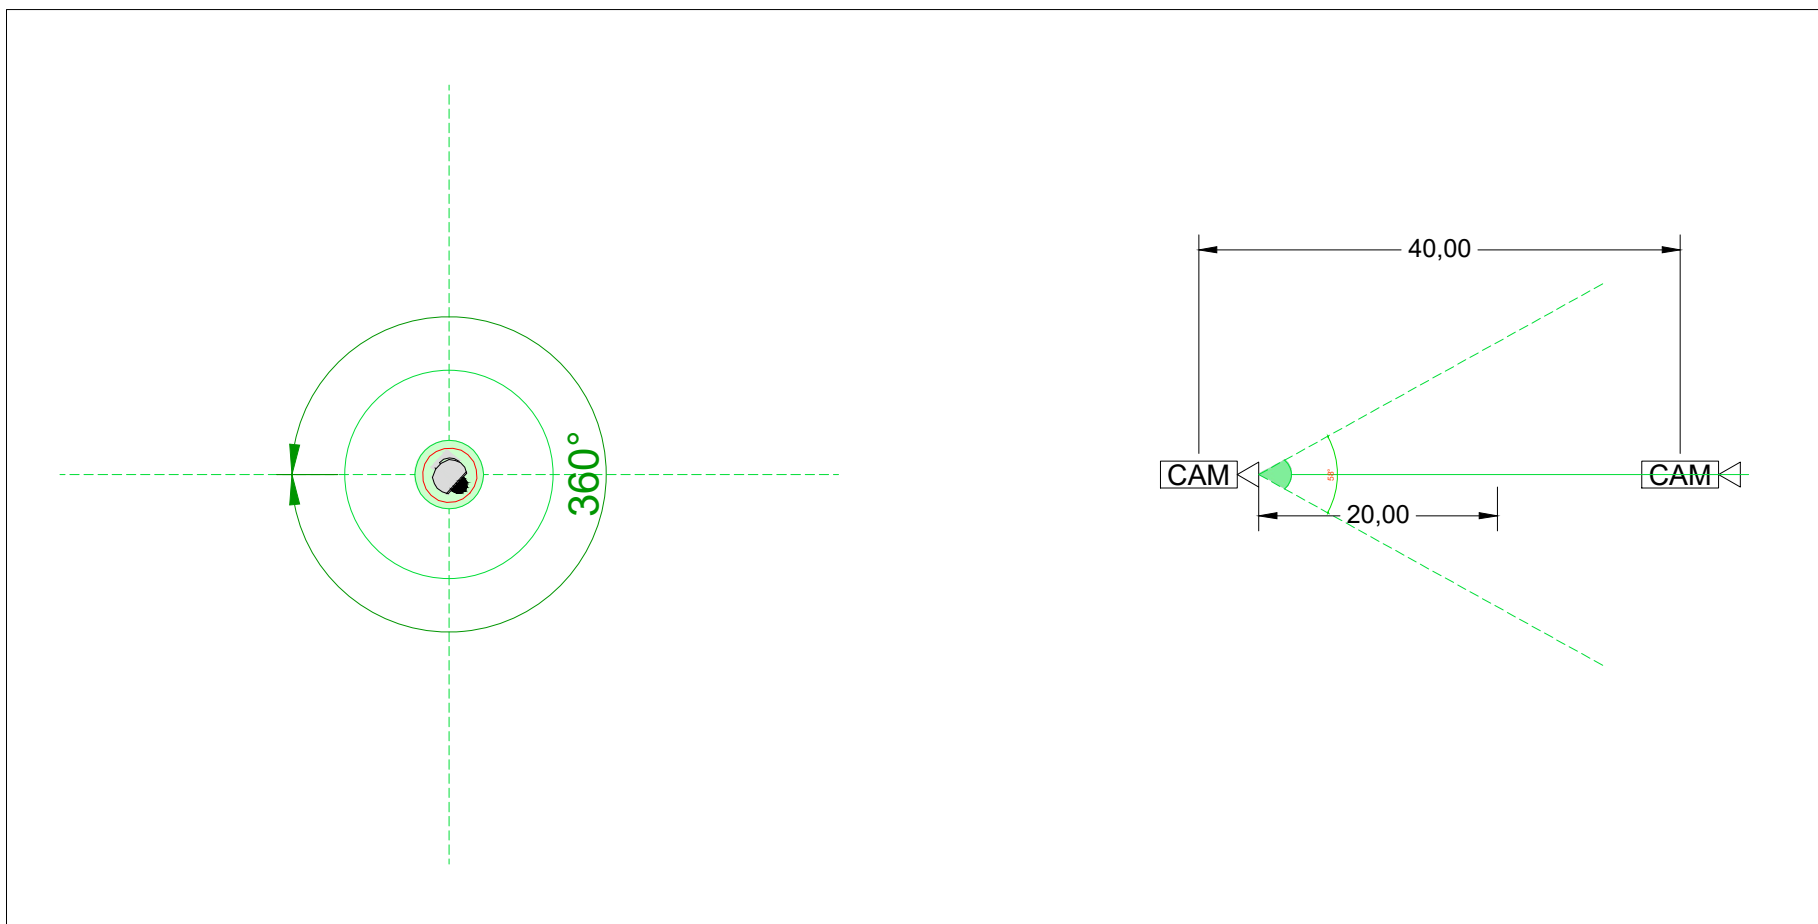

PROGETTO PER LA REALIZZAZIONE DI UN IMPIANTO AGROVOLTAICO
DENOMINATO "AGV RAMACCA" E DELLE OPERE DI CONNESSIONE
ALLA RETE ELETTRICA IN AT NEL COMUNE DI RAMACCA (CT)
POT. IMMISSIONE 67,2598 MW - POT. IMPIANTO 75,38388 MWp

PROGETTO DEFINITIVO

LAYOUT IMPIANTO FV: IMPIANTO ILLUMINAZIONE E
VIDEOSORVEGLIANZA

Comittente Titulo elaborato Progettazione



Firma



P04/22	RAMAEPD0044A0	PO4/Ramacca/EPD/Layout imp. II n. 1	1:2.500	A0	002/002
Commessa	Cod. elaborato	Nome file	Scala	Formato	Foglio

00	15.09.2023	Emissione	EL	FB	AN
Rev.	Data	Descrizione	Redatto	Verificato	Approvato