

Sezione su strade sterrate
Sezione cavo - Tipo A.1

1.30
1.12
0.75
0.25
0.20
0.10-0.08

Riempiimento scavo con materiale vagliato

Nastro montore

Protezione meccanica cavo in materiale plastico sp. 2,5 mm con scritta di segnalazione montore



Corda di rame nudo in acciaio zincato a norma IEC 50522 (terra)

Fibra ottica in minitubo diametro 12 mm

Cavo (AC) RG7HR 26-45 kV sez. 3x(1x70) mmq


Letto di sabbia

0.30
0.40

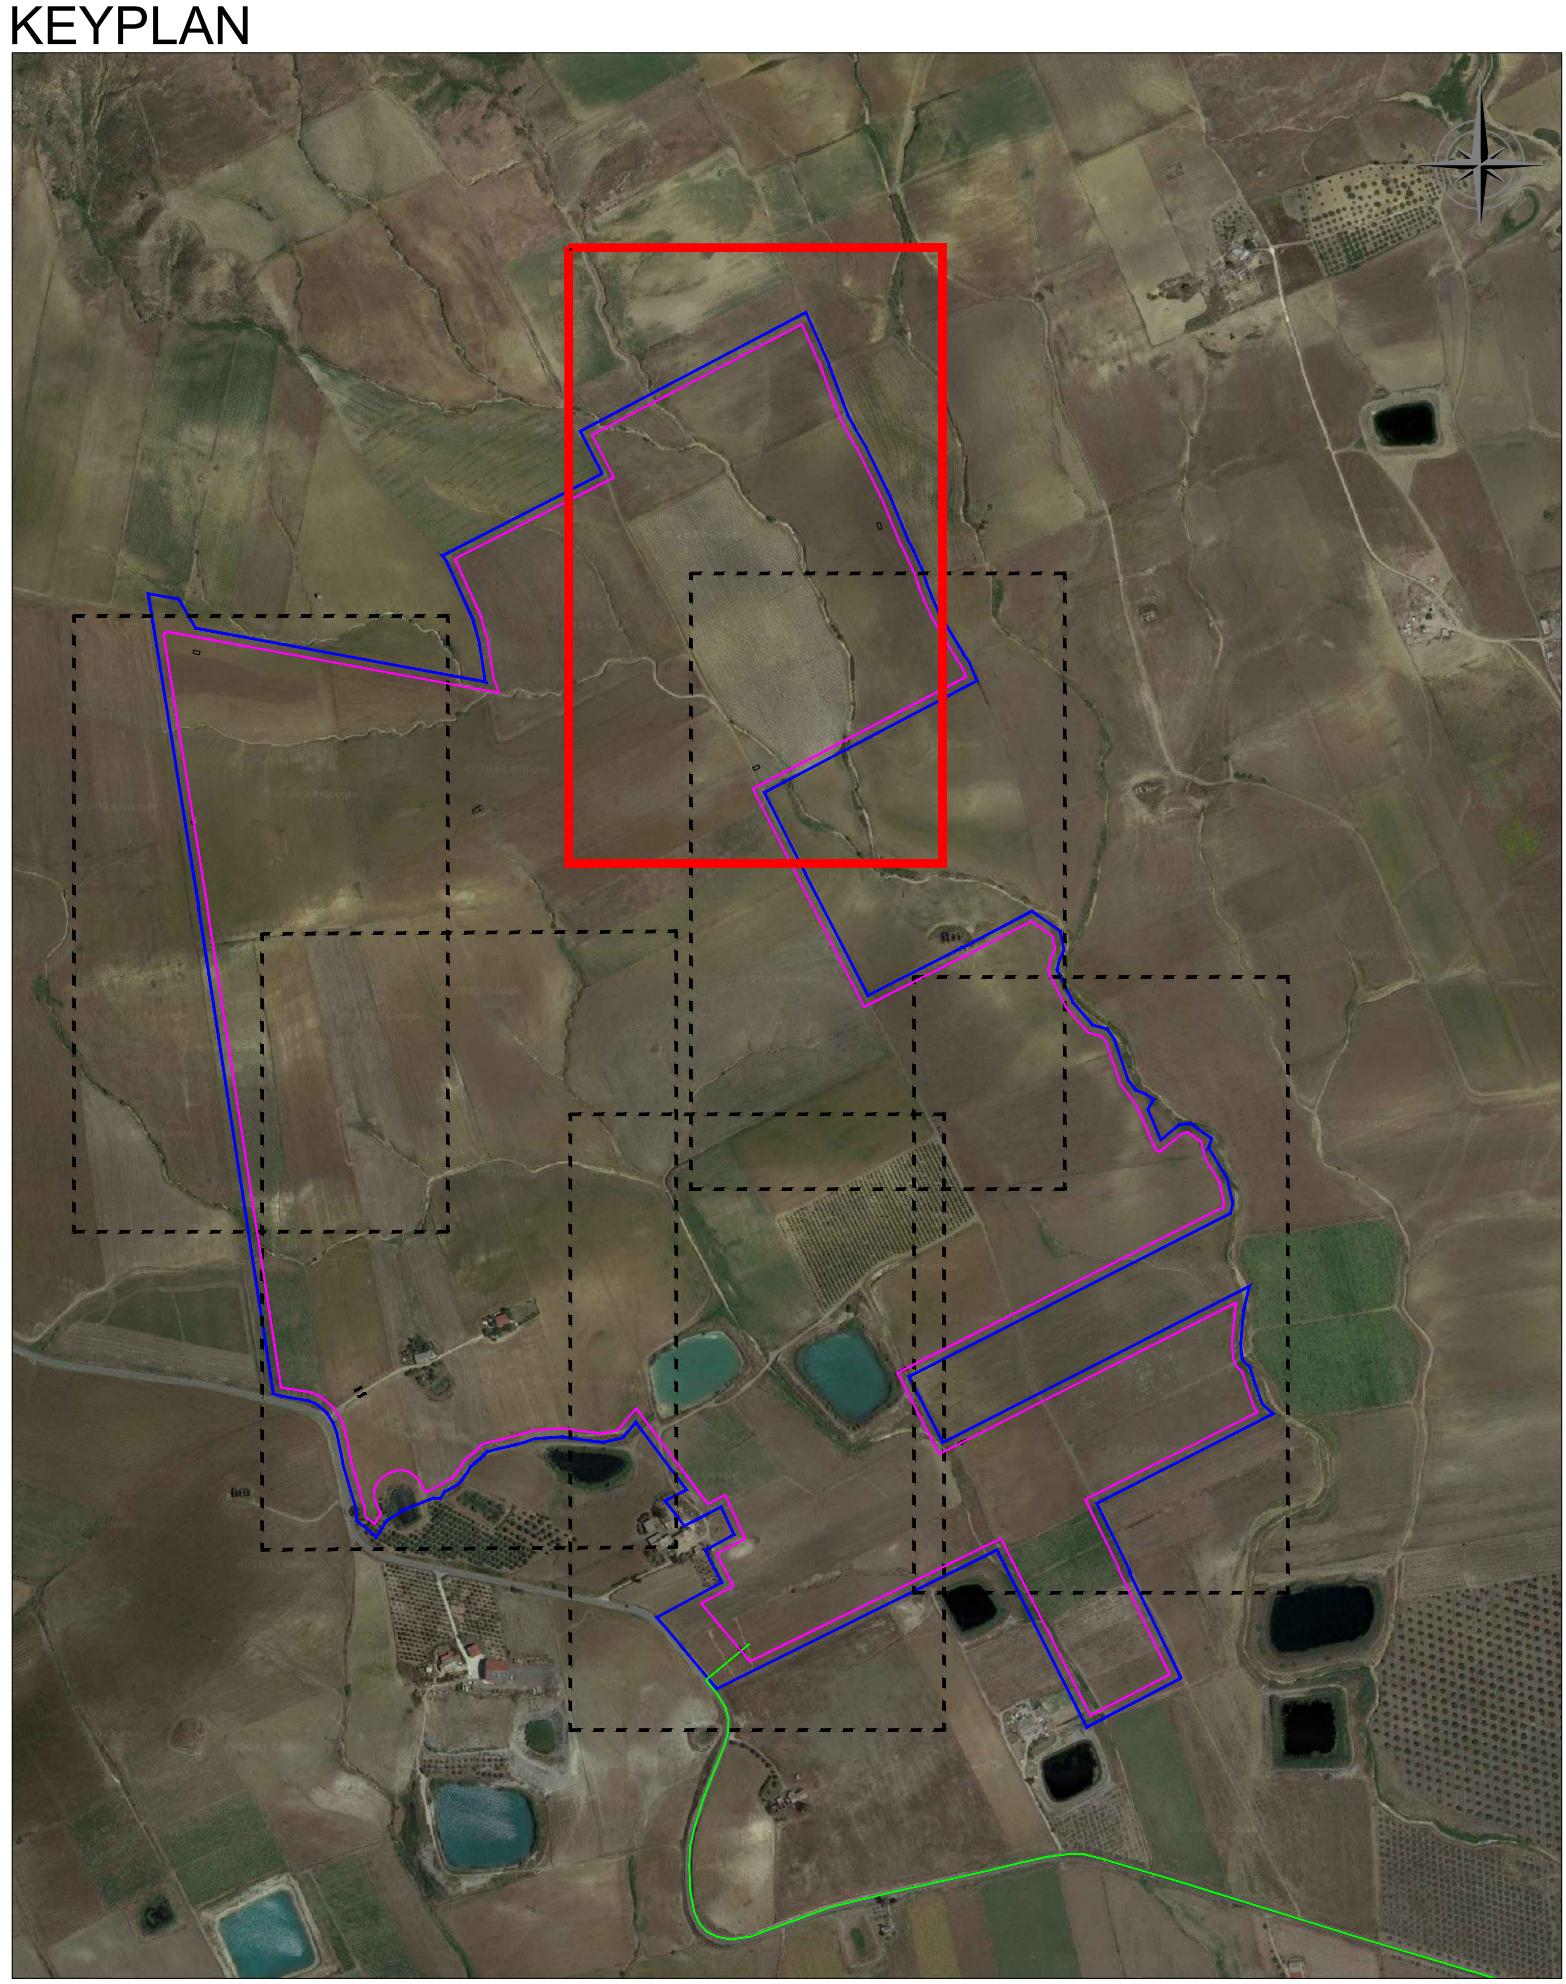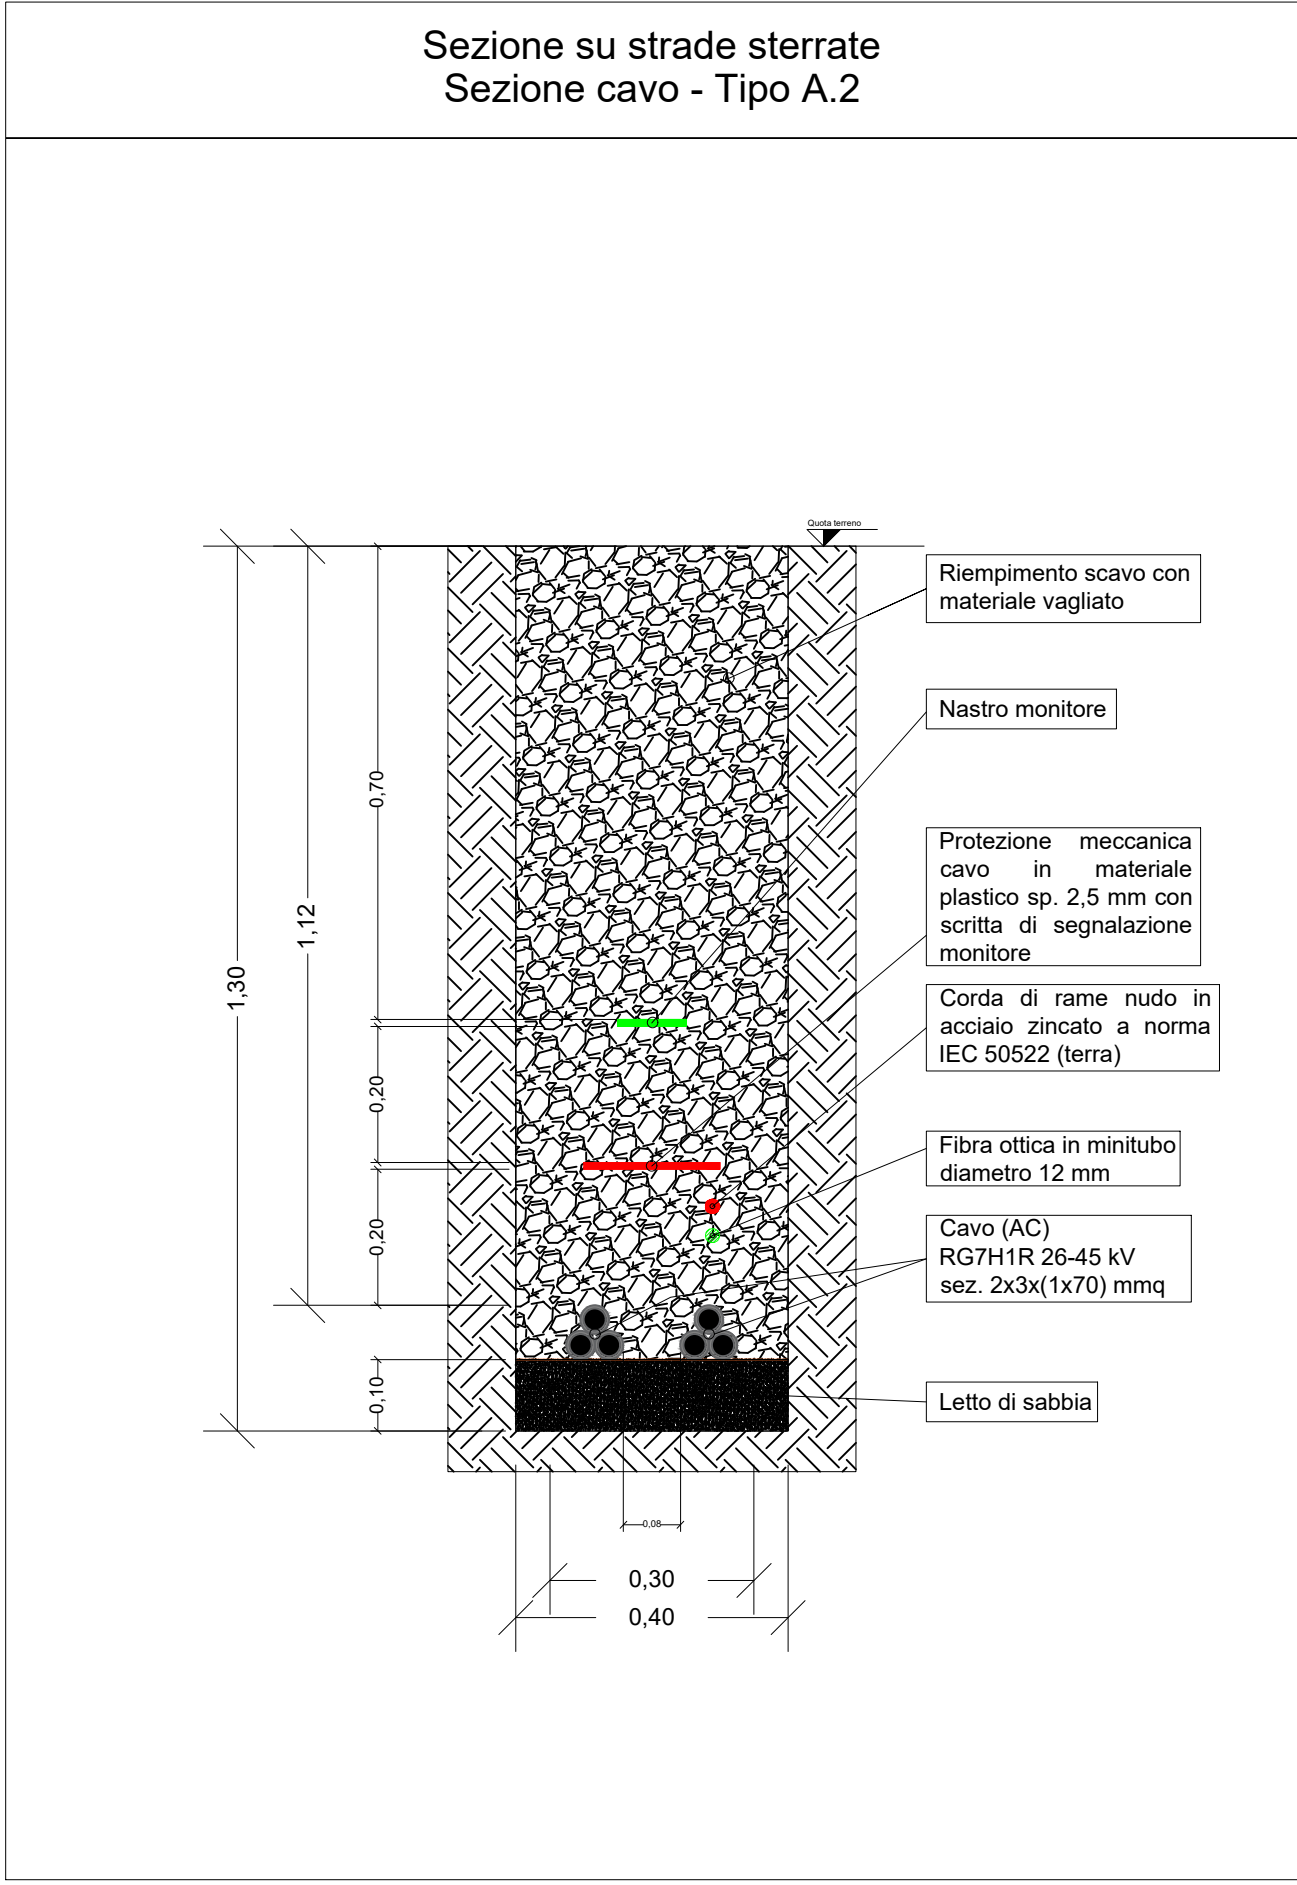



REGIONE SICILIA
PROVINCIA CATANIA
COMUNE DI RAMACCA

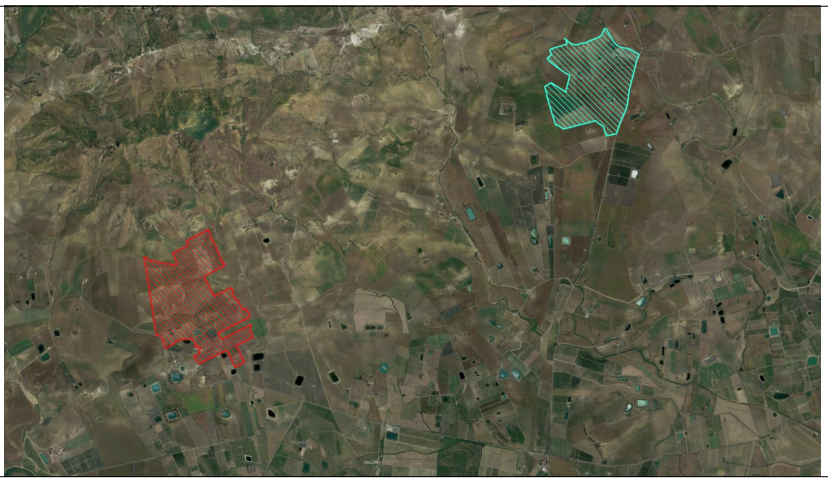

PROGETTO DEFINITIVO

LAYOUT IMPIANTO FV - CAVIDOTTI INTERNI FV1

Titolo elaborato	
------------------	--

Firme

---------------	-------------------------------	---------	----

Cod. elaborato	Nome file	Scala	Formato

2	Emissione	AR	FR
---	-----------	----	----

Oggetto Revisione	RAGIONE	VANTAGGIO
DOCUMENTO NON POTRÀ ESSERE COPIATO, RIPRODOTTO O ALTREMENTE PUBBLICATO, IN TUTTO O IN PARTE, SENZA IL CONSENSO SCRITTO. OGNI UTILIZZO NON AUTORIZZATO SARÀ PERSUASO A NON		