


### LEGENDA

- X YZZ Numero ricevitore
- Tipologia ricevitori
  - Residenziale
  - Terziario (Commerciale/Ricreativo/Ufficio)
  - Produttivo/Industriale
  - Edifici di culto/di interesse storico
  - Altro (Utilizzo Saltuario)
  - Scuola
  - Ospedale
- Tipologia Barriera
  - W= geometria barriera (Circinata, V=verticale)
- Barriere antirumore
  - Barriera oggetto d'appalto
  - Barriera non oggetto d'appalto (codifica relativa al PD 2009)
- Fasce di pertinenza acustica ferroviaria D.P.R. 18/11/1998 n° 459
  - Fascia A (0 - 100 m per lato da binario esterno)
  - Fascia B (100 - 250 m per lato da binario esterno)
- Quadro DUNIONE
- QUADRO DI RIFERIMENTO AMBIENTALE
- STUDIO DI IMPATTO AMBIENTALE
- QUADRO DI RIFERIMENTO AMBIENTALE
- DOSSIER MONOGRAFICO
- STUDIO ACUSTICO
- Planimetria localizzazione degli interventi di mitigazione

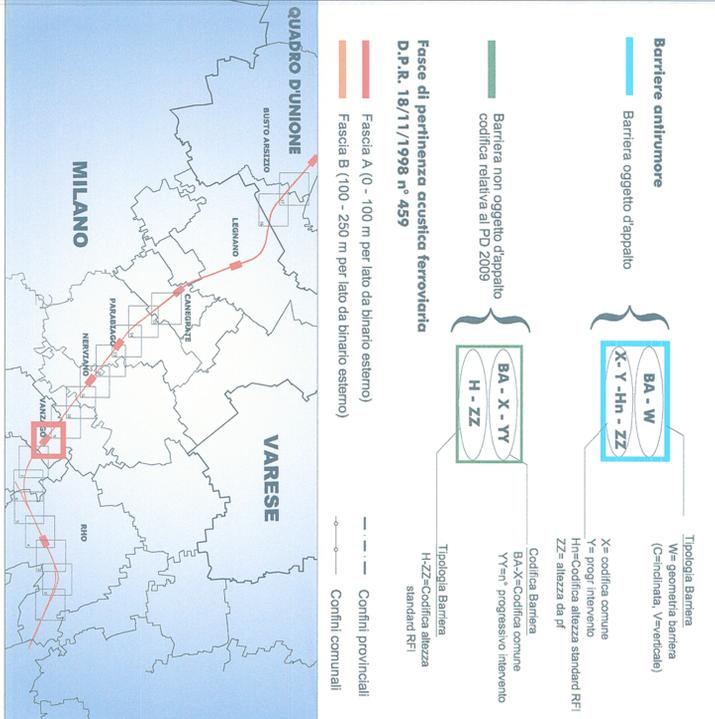

COMMITTENTE: **RFI** RETE FERROVIARIA ITALIANA GRUPPO FERROVIE DELLO STATO ITALIANE

PROGETTAZIONE: **ITALFERR** GRUPPO SERVIZI STATO ITALIANO

**INFRASTRUTTURE FERROVIARIE STRATEGICHE DEFINITE DALLA LEGGE OBIETTIVO N. 443/01**

**U.O. AMBIENTE, ARCHITETTURA E ARCHEOLOGIA**

**PROGETTO DEFINITIVO**

**POTENZIAMENTO DELLA LINEA RHO-ARONA. TRATTA RHO-GALLARATE QUADRUPLICAMENTO RHO-PARABIAGO E RACCORDO Y PRIMO LOTTO FUNZIONALE**

STUDIO DI IMPATTO AMBIENTALE  
 QUADRO DI RIFERIMENTO AMBIENTALE  
 DOSSIER MONOGRAFICO  
 STUDIO ACUSTICO  
 Planimetria localizzazione degli interventi di mitigazione

TAV. 8/17

SCALA: 1:2.000

COMMESSA LOTTO FASE ENTE TIPO DOC. OPERADISCIPLINA PROGR. REV.

MDL1 12 D 22 N6 SA000A 025 A

Revis	Descrizione	Redatto	Data	Verificato	Data	Approvato	Data	Autorizzazio/ Data
A	Emissione Esecutiva		Mar 2013	S. Barilli	Mar 2013	S. Barilli	Mar 2013	

ITALFERR s.p.a. Gruppo Servizi Stato Italiano

File: n. Elabor.: \_\_\_\_\_