

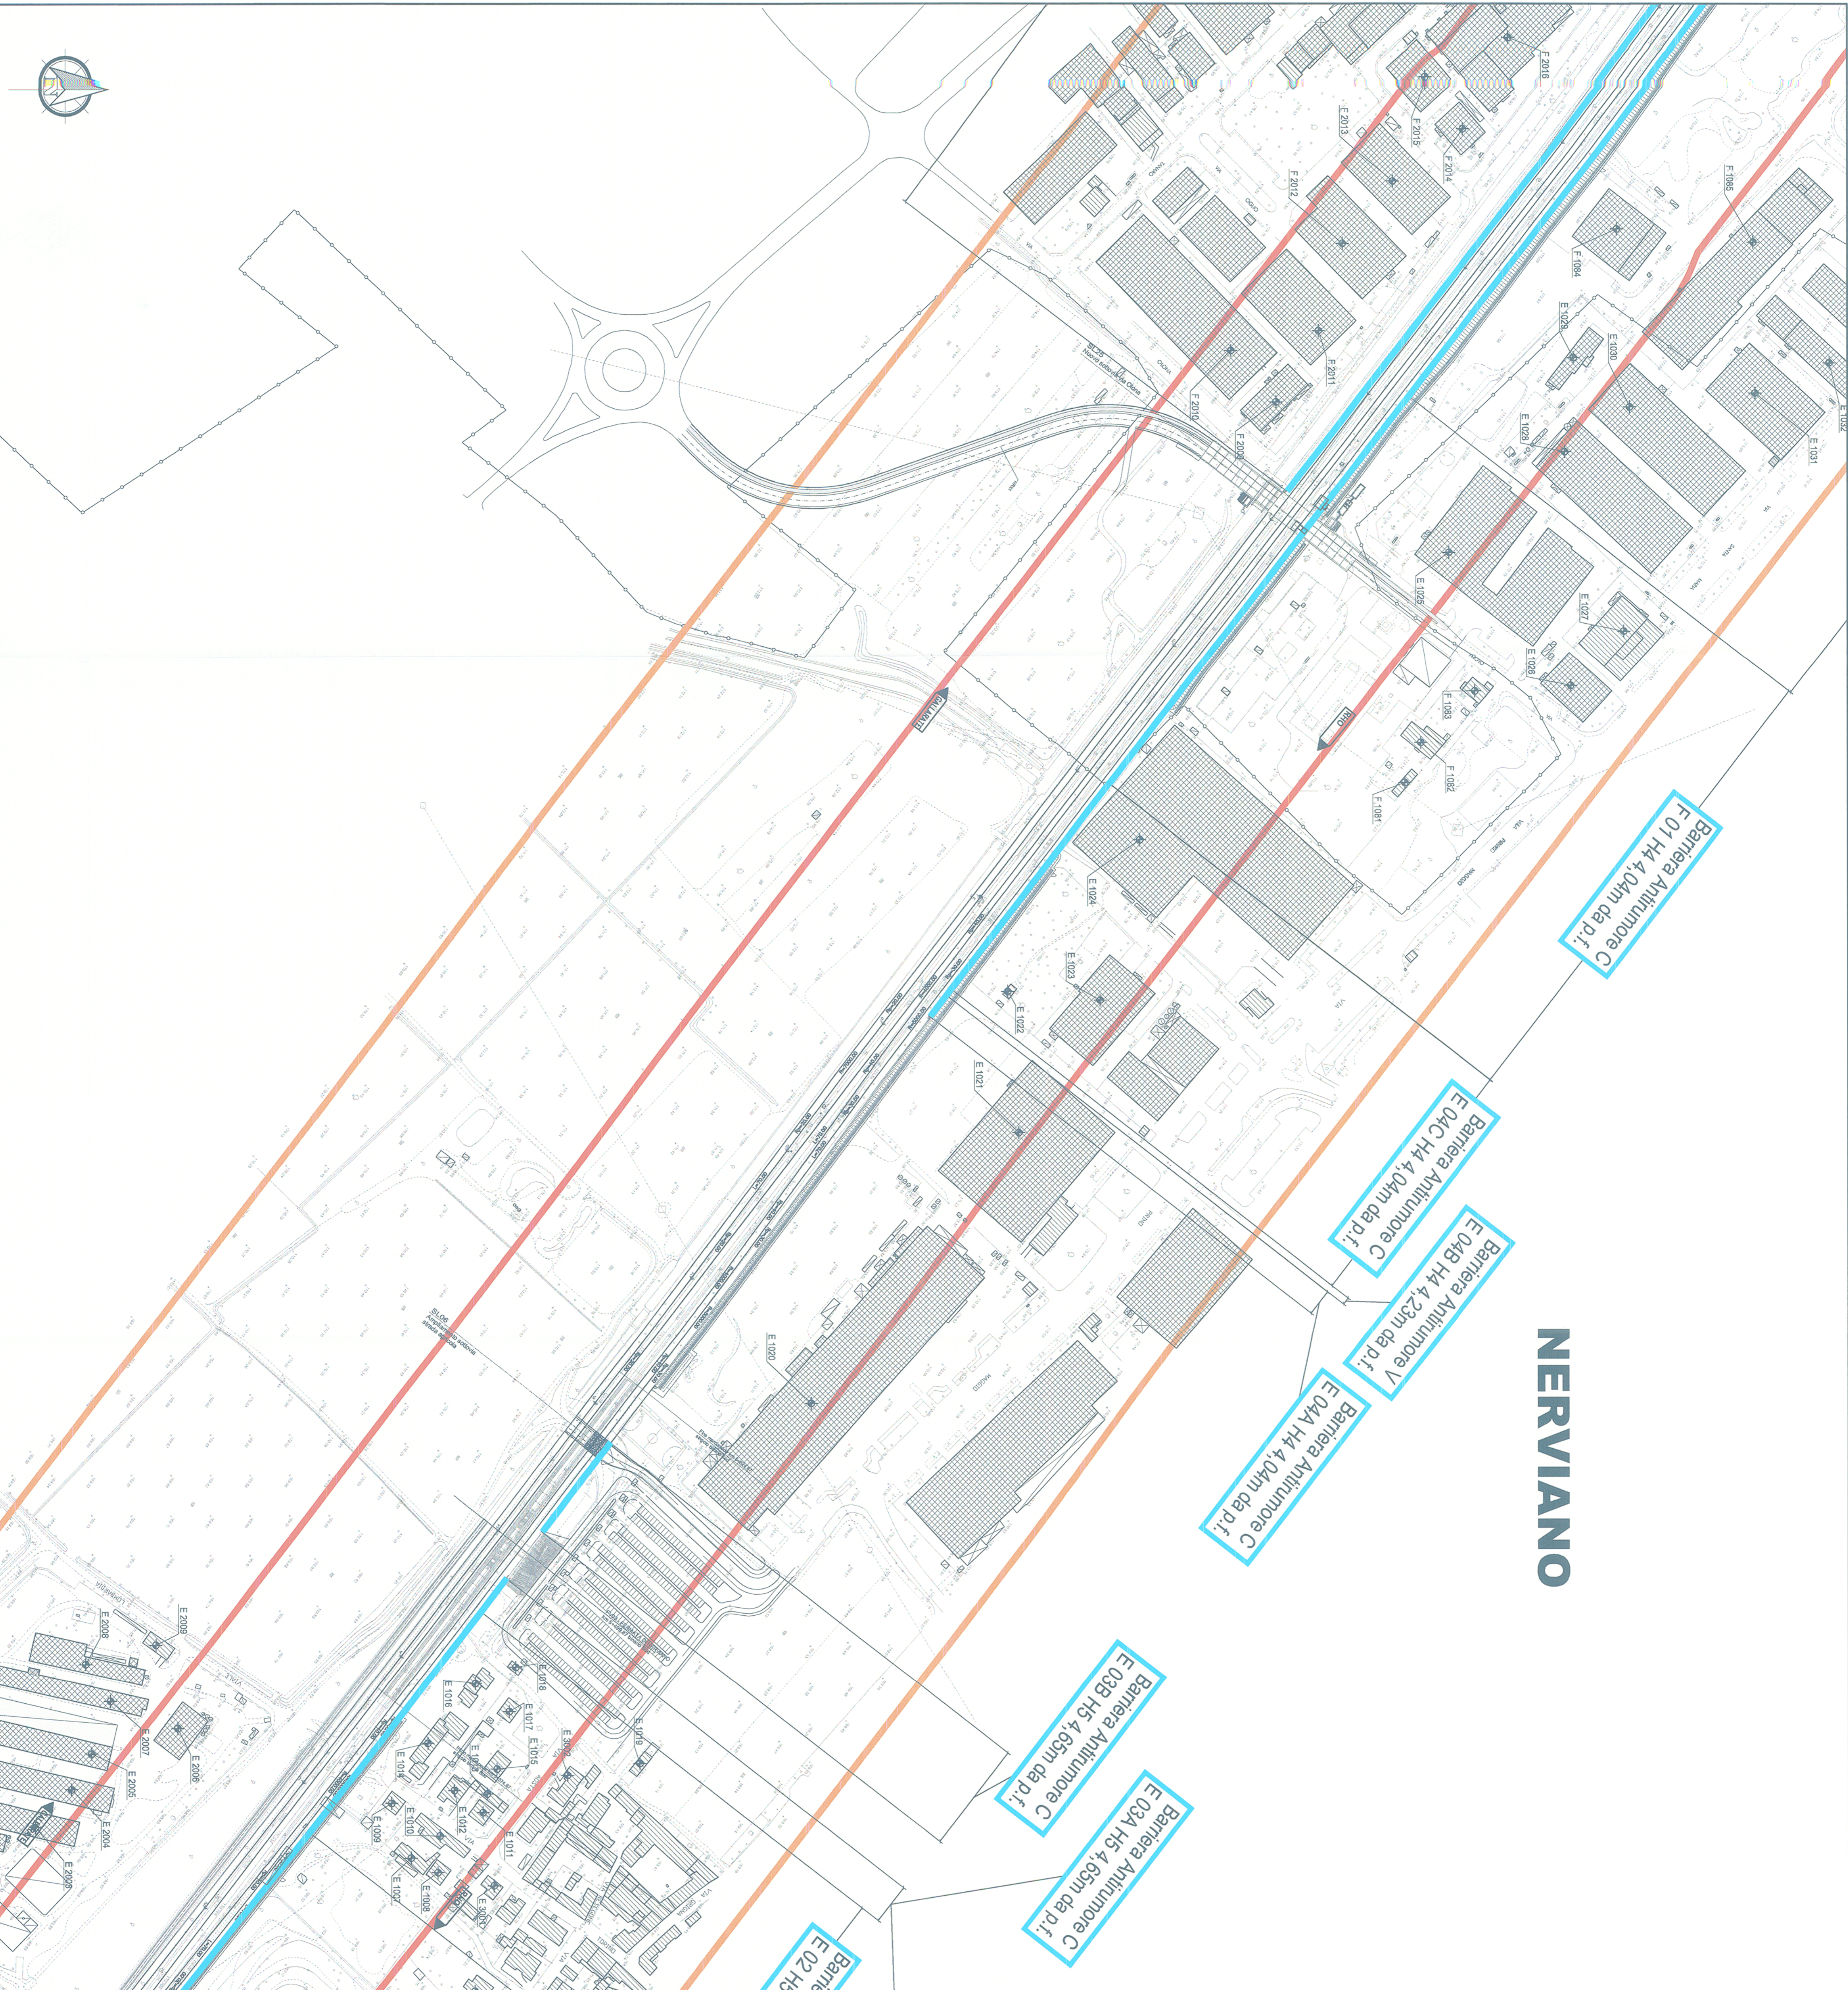


# NERVIANO

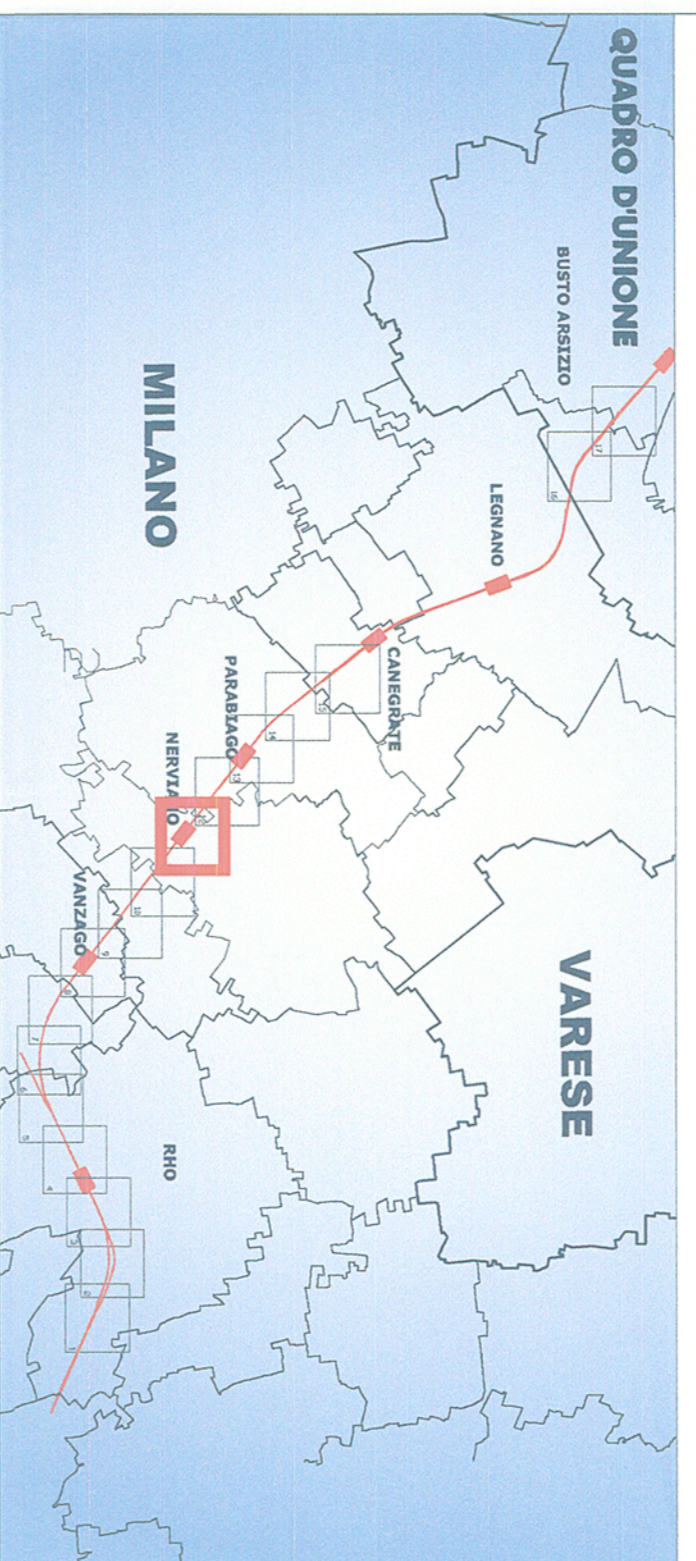

## LEGENDA

- X YZZZ Numero riceitore
- Tipologia riceitori
  - Residenziale
  - Terziario (Commerciale/Ricreativo/Ufficio)
  - Produttivo/Industriale
  - Edifici di cultori di interesse storico
  - Altro (Utilizzo Saltuario)
  - Scuola
  - Ospedale

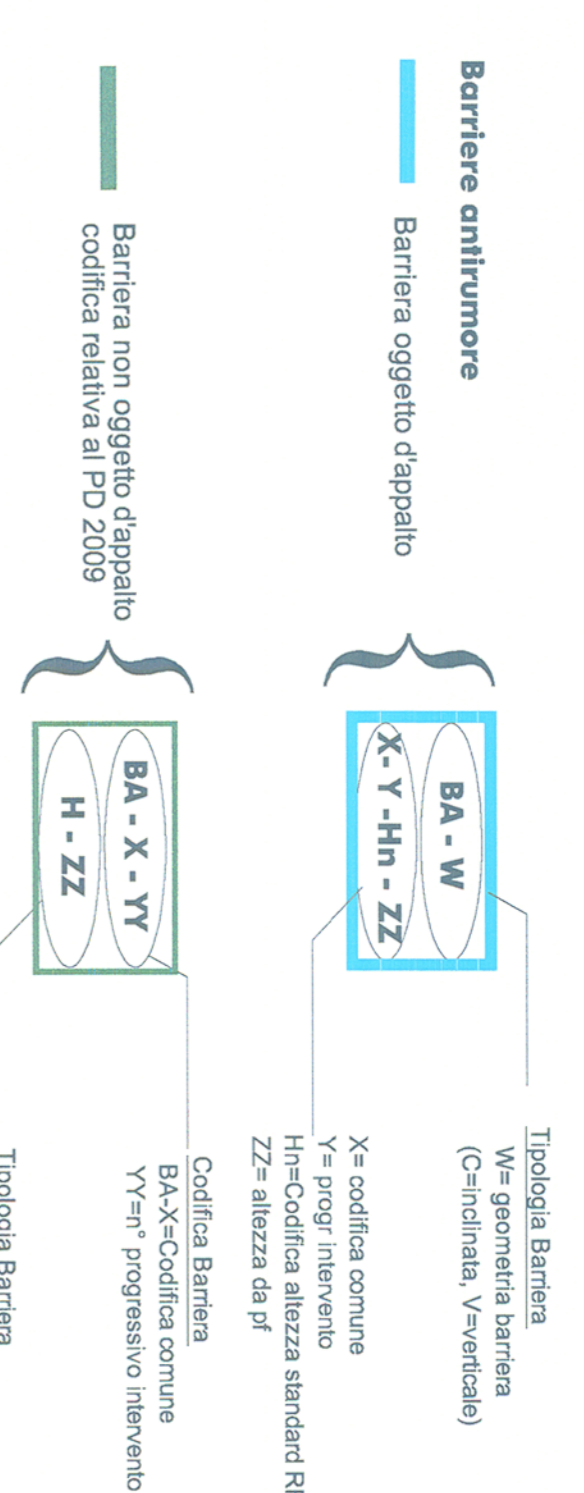

COMMITTENTE:  
**RFI**  
RETE FERROVIARIA ITALIANA  
GRUPPO FERROVIE DELLO STATO ITALIANE

PROGETTAZIONE:  
**ITALFERR**  
GRUPPO FERROVIE DELLO STATO ITALIANE

INFRASTRUTTURE FERROVIARIE STRATEGICHE DEFINITE  
DALLA LEGGE OBBIETTIVO N. 443/01

U.O. AMBIENTE, ARCHITETTURA E ARCHEOLOGIA  
PROGETTO DEFINITIVO

POTENZIAMENTO DELLA LINEA RHO-ARONA. TRATTA RHO-GALLARATE  
QUADRUPLICAMENTO RHO-PARABIAGO E RACCORDO Y  
PRIMO LOTTO FUNZIONALE  
STUDIO DI IMPATTO AMBIENTALE  
QUADRO DI RIFERIMENTO AMBIENTALE  
DOSSIER MONOGRAFICO  
STUDIO ACUSTICO

SCALA:  
1:2.000

Planimetria di localizzazione dei riceitori censiti Tav. 11/17

COMMESSA LOTTO FASE ENTE TIPO-DCC. OPERADISCIPLINA. PROGR. REV.

MDL1 12 D 22 N6 SA0000A 028 A

| Revis. | Descrizione         | Redatto | Data     | Verificato | Data     | Approvato  | Data     | Autorizzazio / Data      |
|--------|---------------------|---------|----------|------------|----------|------------|----------|--------------------------|
| A      | Emissione Esecutiva |         | Mar 2013 | S. Bianchi | Mar 2013 | S. Bianchi | Mar 2013 | ITALFERR S.P.A.<br>10/05 |

File: \_\_\_\_\_ n. Edib.: \_\_\_\_\_