



NERVIANO

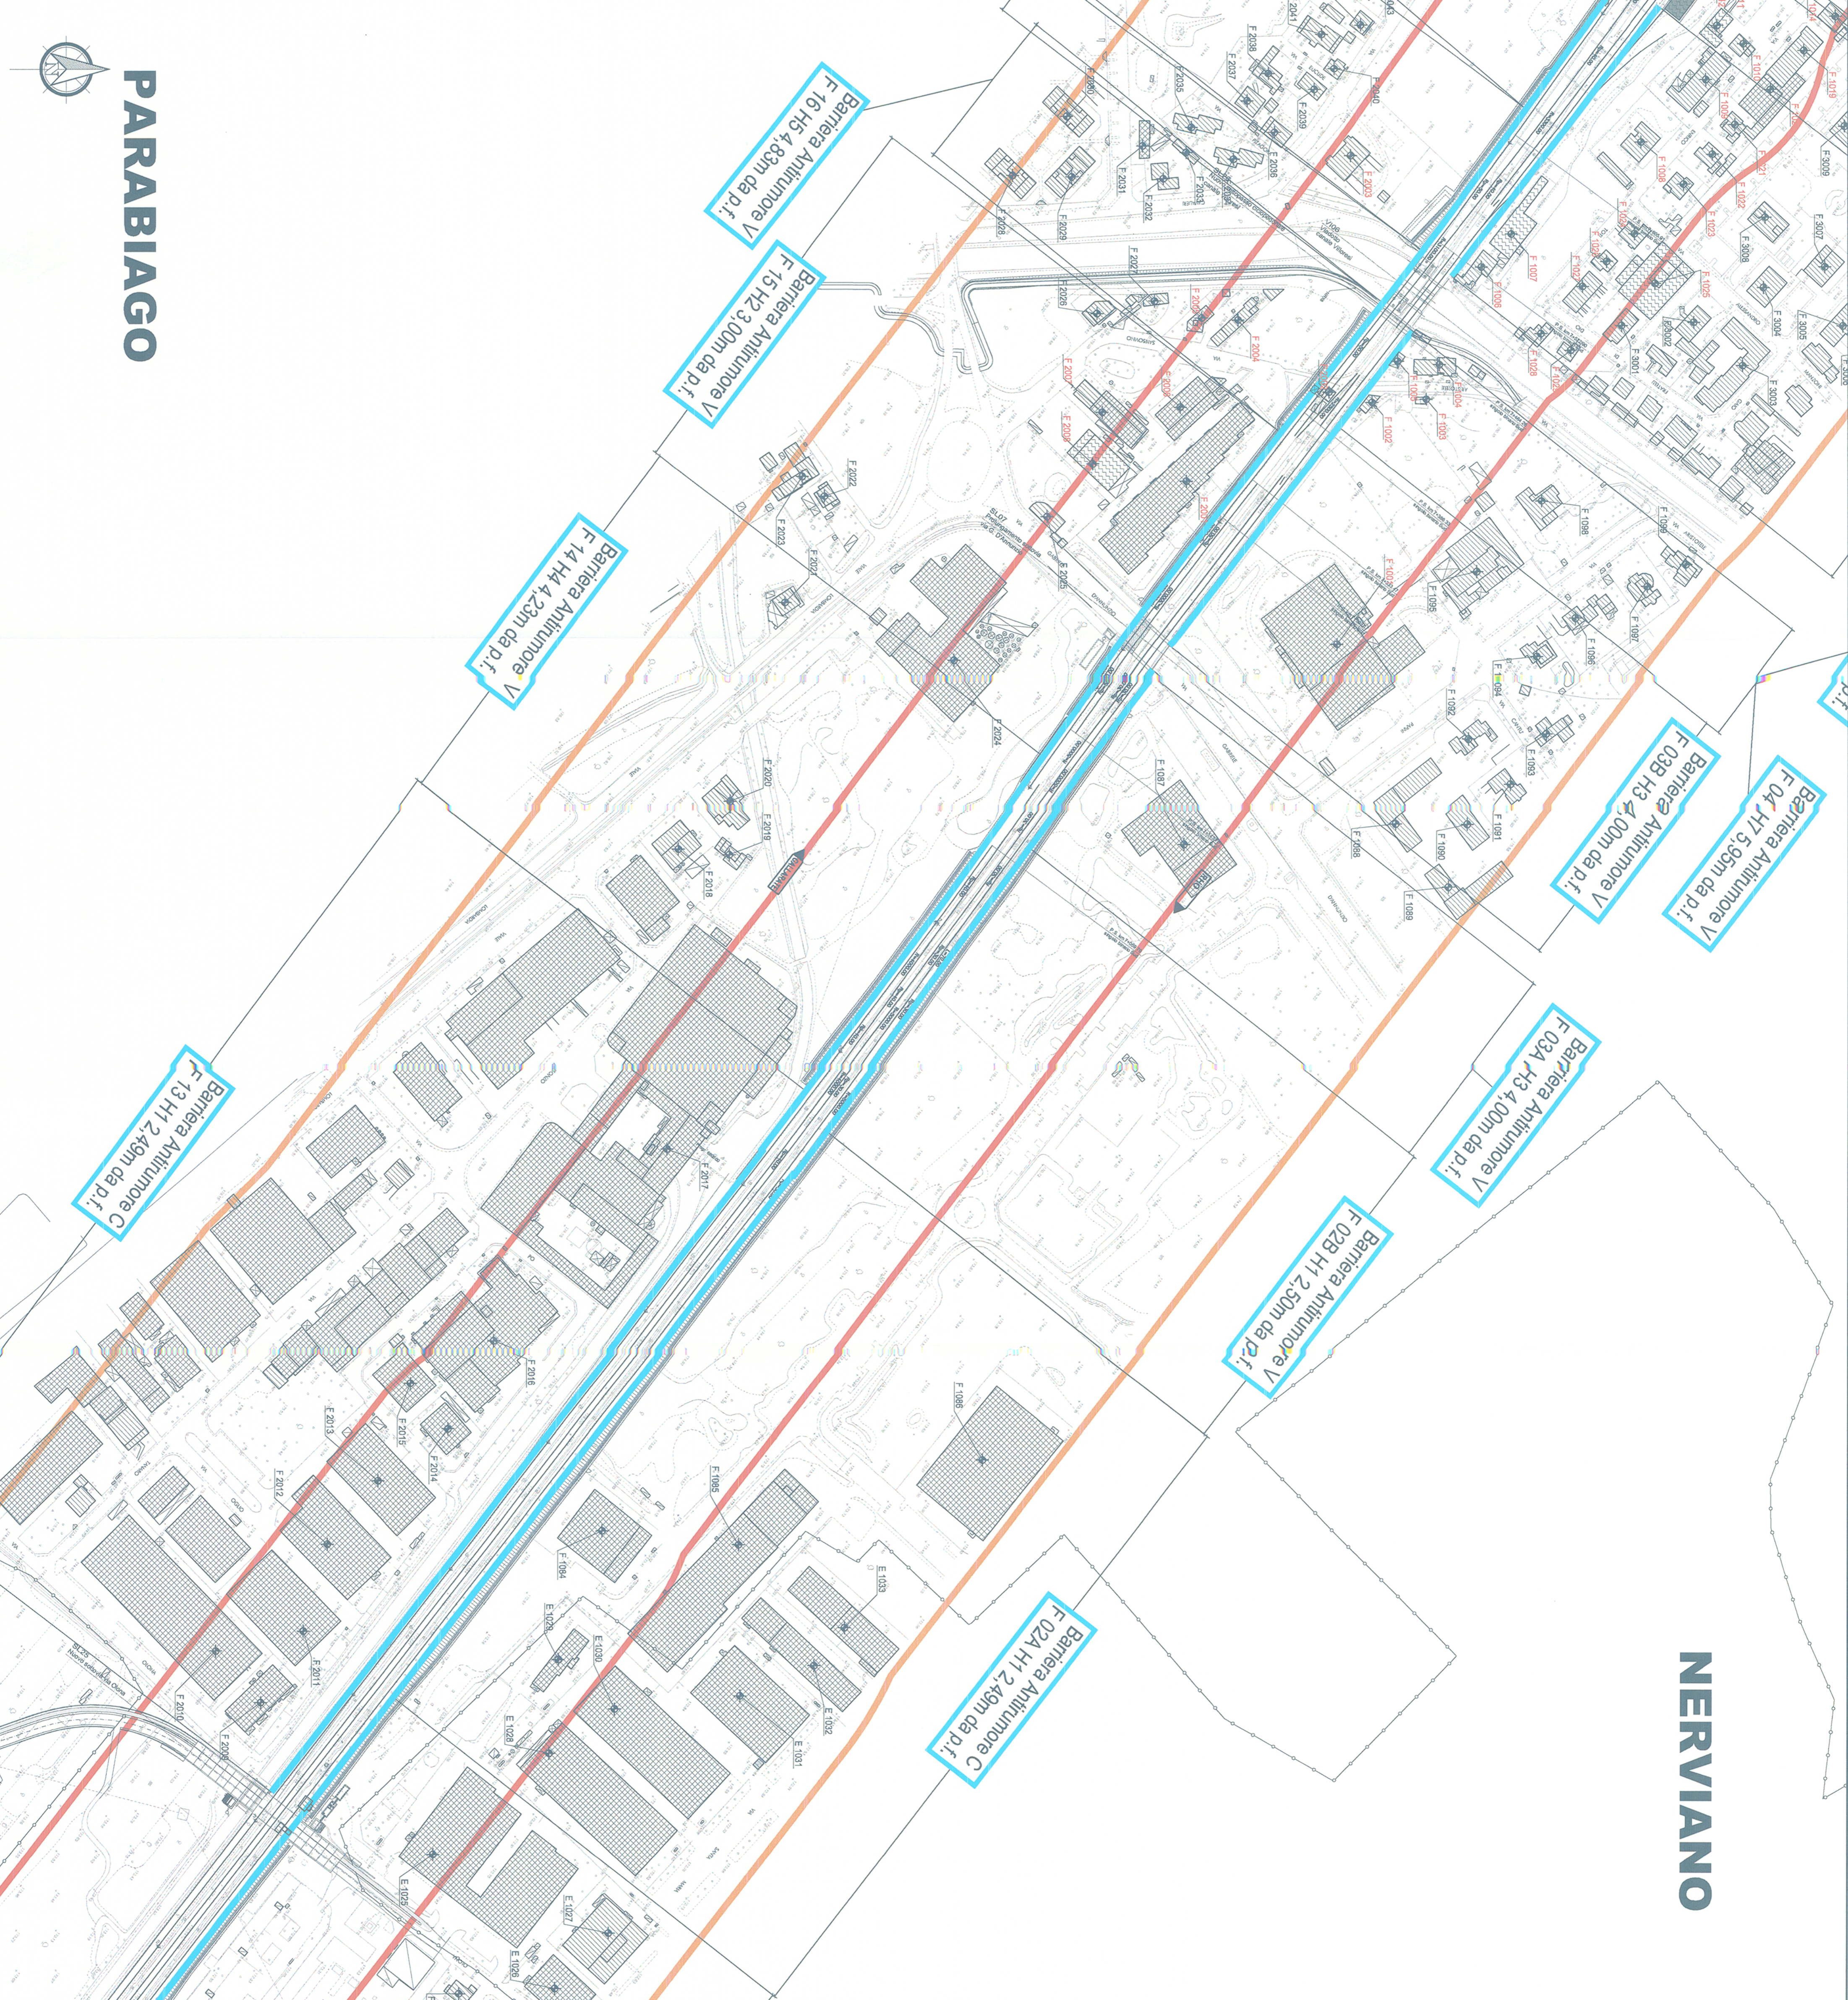


PARABIAGO

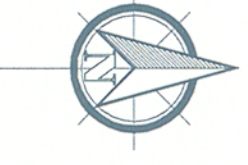

LEGENDA

- X YZZZ
- Numero riceitore
- Tipologia riceitori**
- Residenziale
- Terziario (Commerciale/Ricreativo/Ufficio)
- Produttivo/Industriale
- Edifici di culto/di interesse storico
- Altro (utilizzo Saltuario)
- Scuole
- Ospedale

- Barriere antirumore**
- Barriera oggetto d'appalto
- Barriera non oggetto d'appalto
codifica relativa al PD 2009
- Fasce di pertinenza acustica ferroviaria**
D.P.R. 18/11/1998 n° 459
- Fascia A (0 - 100 m per lato da binario esterno)
- Fascia B (100 - 250 m per lato da binario esterno)
- Contorni provinciali
- Contorni comunali

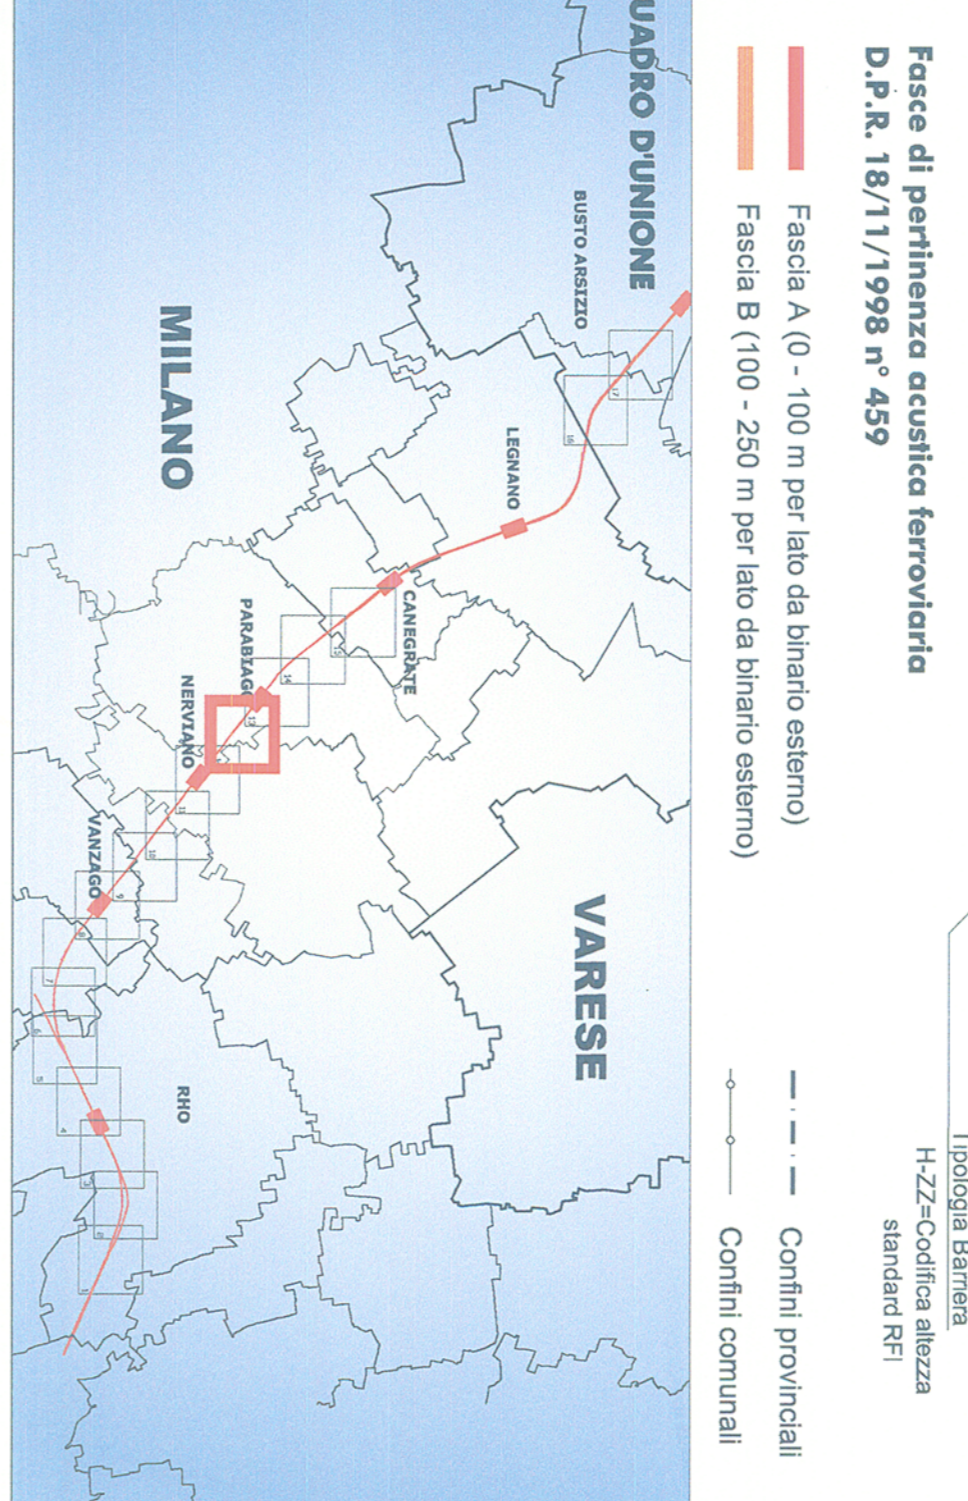

COMMITTENTE:

RFI
RETE FERROVIARIA ITALIANA
GRUPPO FERROVIE DELLO STATO ITALIANE

PROGETTAZIONE:

ITALFERR
GRUPPO IRIDIUM DELLO STATO ITALIANO

INFRASTRUTTURE FERROVIARIE STRATEGICHE DEFINITE DALLA LEGGE OBBIETTIVO N. 443/01

U.O. AMBIENTE, ARCHITETTURA E ARCHEOLOGIA PROGETTO DEFINITIVO

POTENZIAMENTO DELLA LINEA RHO-ARONA. TRATTA RHO-GALLARATE
QUADRIPLICAMENTO RHO-PARABIAGO E RACCORDO Y
PRIMO LOTTO FUNZIONALE
STUDIO DI IMPATTO AMBIENTALE
QUADRO DI RIFERIMENTO AMBIENTALE
DOSSIER MONOGRAFICO
STUDIO ACUSTICO
Planimetria localizzazione degli interventi di
mitigazione

SCALA:
1:2.000

Tav. 12/17

COMMESSA LOTTO FASE ENTE TIPO DOC. OPERADISCIPLINA PROGR. REV.

MDL1 12 D 22 N6 SA0000A 029 A

Revis.	Descrizione	Redatto	Data	Verificato	Data	Approvato	Data	Autorizzato / Data
A	Emissione Esecutiva		Mar 2010	S. Rebellini	Mar 2010	S. Brevi	Mar 2010	Aut. Ambiente Arch. e Terr. Roma

ITALFERR S.p.A.
Aut. Ambiente Arch. e Terr. Roma

File: n. Elab.: