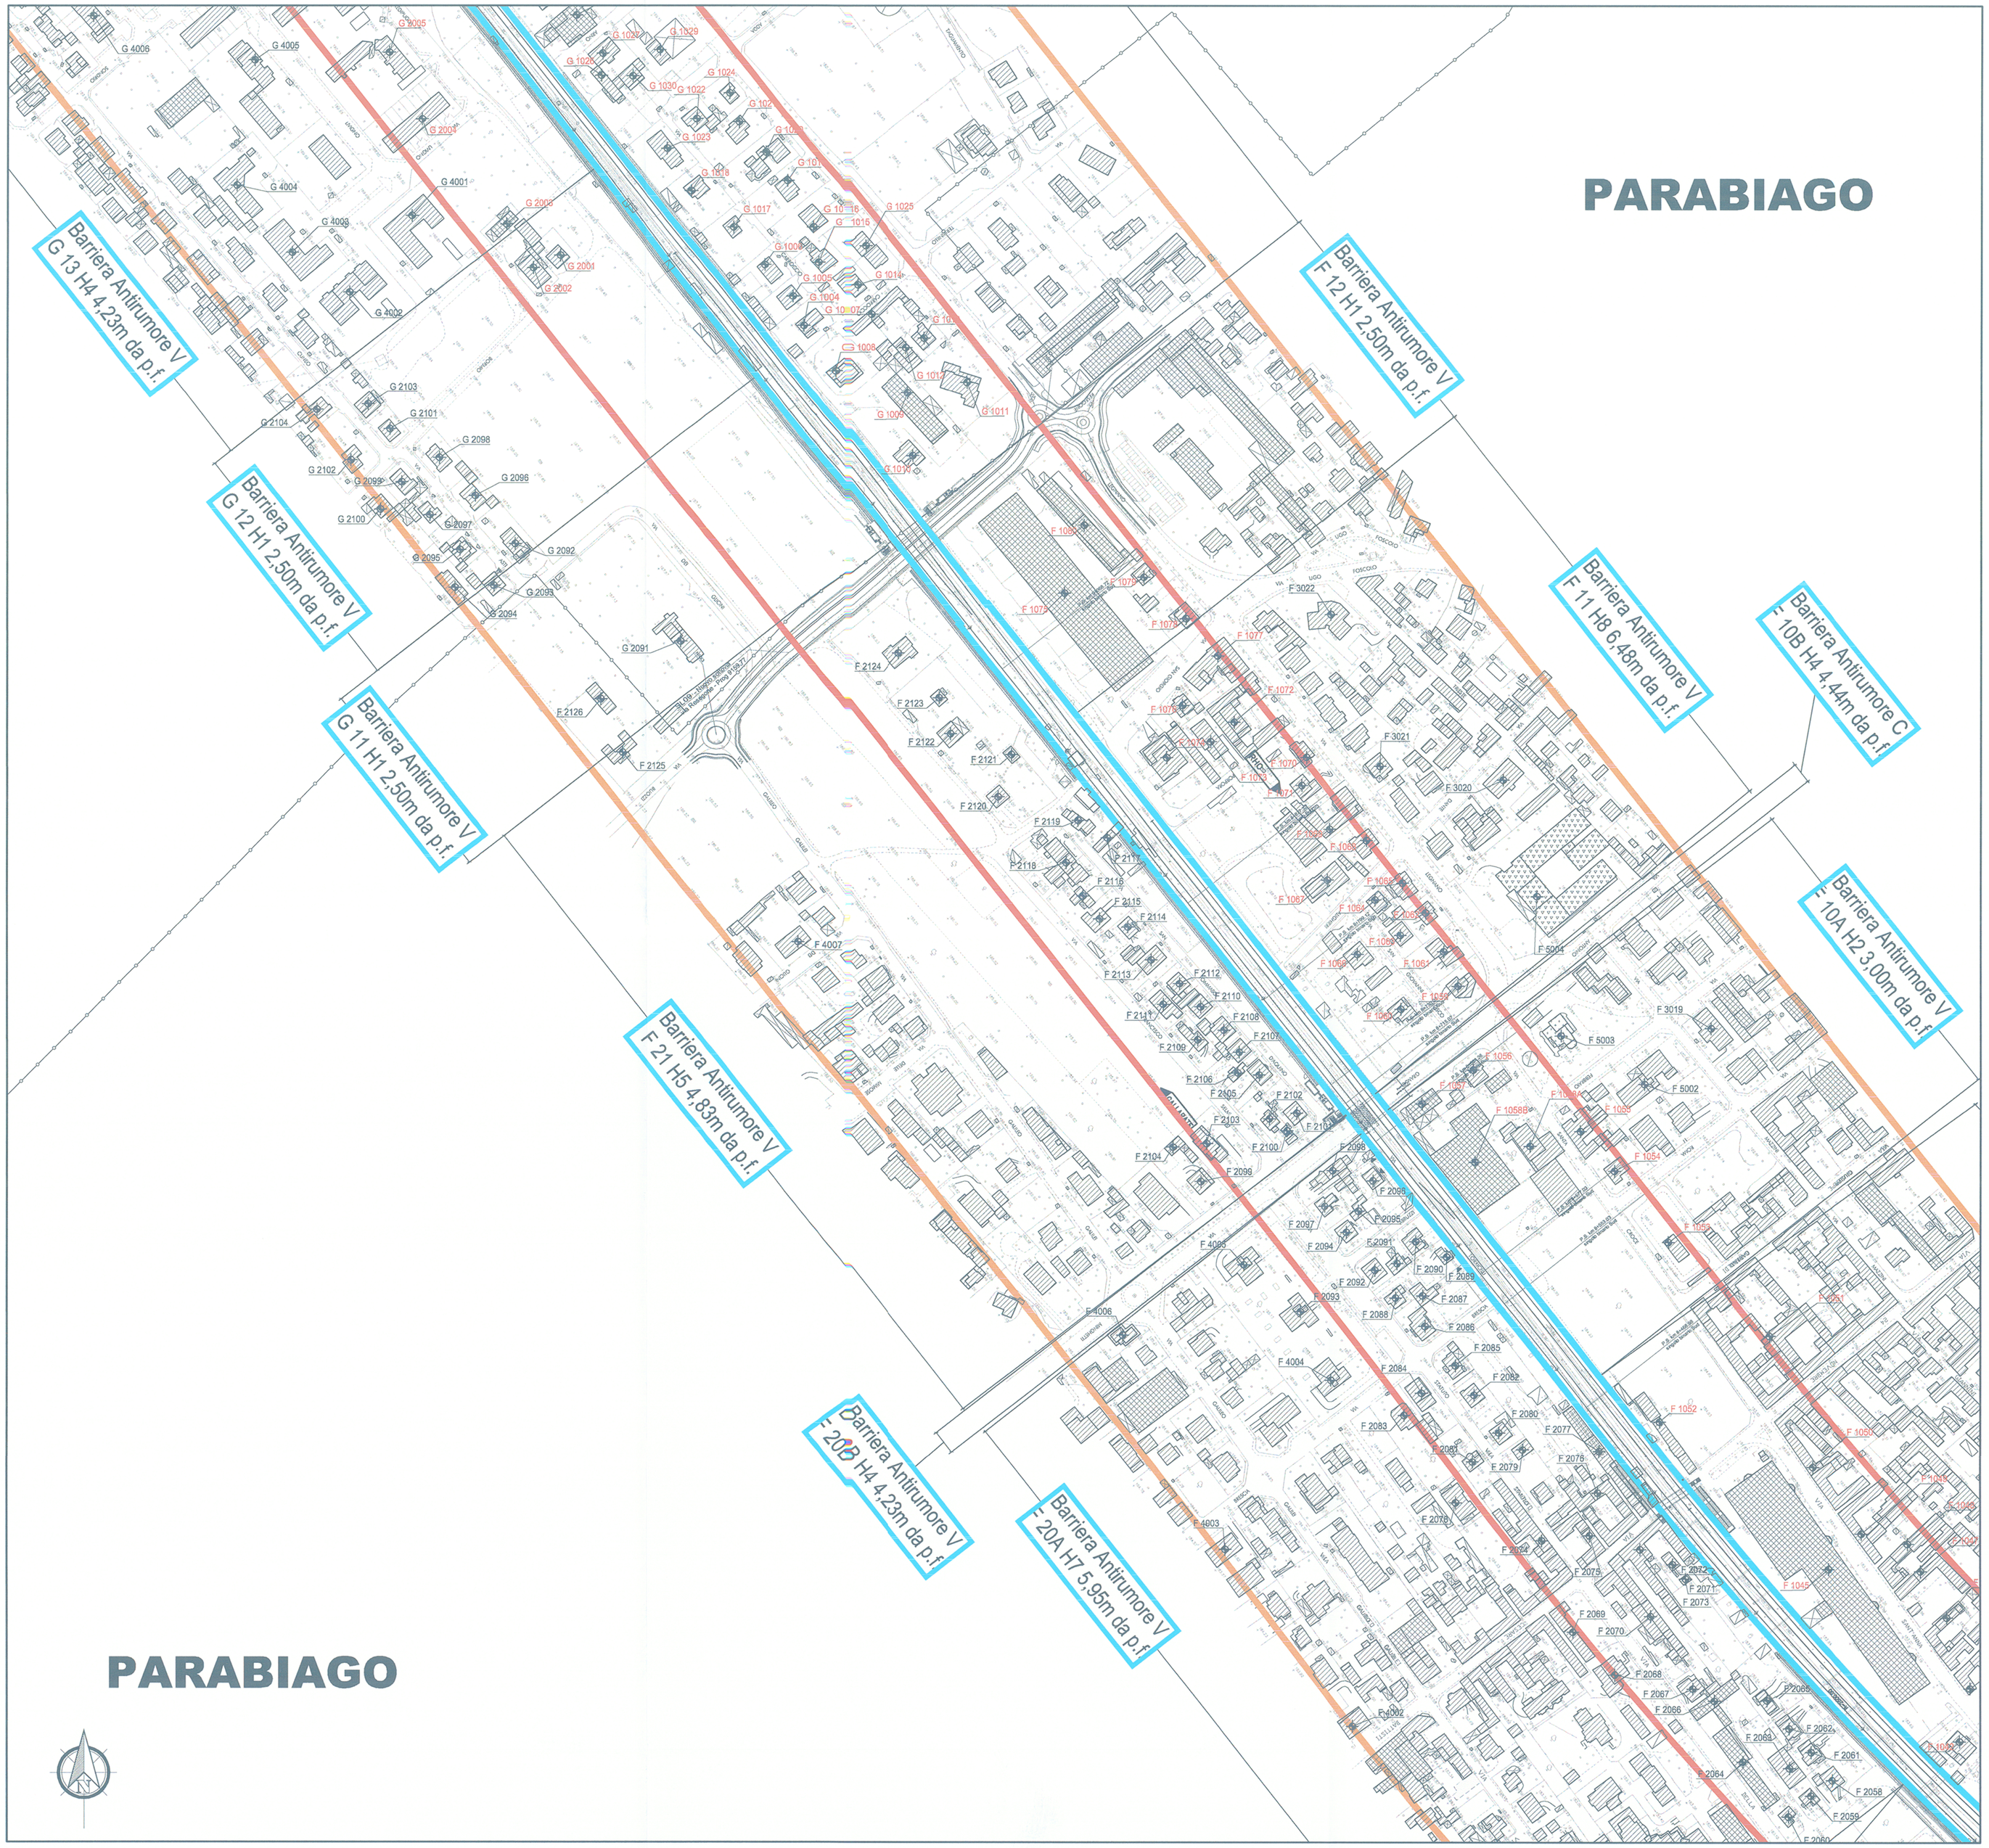

LEGENDA

X YZZZ
Numero ricettore

Tipologia ricettori

- Residenziale
- Terziario (Commerciale/Ricreativo/Ufficio)
- Produttivo/Industriale
- Edifici di culto/di interesse storico
- Altro (Utilizzo Saltuario)
- Scuola
- Ospedale

Barriere antirumore

Barriera oggetto d'appalto — BA - W / X- Y -Hn - ZZ

Tipologia Barriera
W= geometria barriera (C=inclinata, V=verticale)

X= codifica comune
Y= progr intervento
Hn=Codifica altezza standard RFI
ZZ= altezza da pf

Barriera non oggetto d'appalto codifica relativa al PD 2009 — BA - X - YY / H - ZZ

Codifica Barriera
BA-X=Codifica comune
YY=n° progressivo intervento

Tipologia Barriera
H-ZZ=Codifica altezza standard RFI

Fasce di pertinenza acustica ferroviaria D.P.R. 18/11/1998 n° 459

- Fascia A (0 - 100 m per lato da binario esterno)
- Fascia B (100 - 250 m per lato da binario esterno)
- Confini provinciali
- Confini comunali

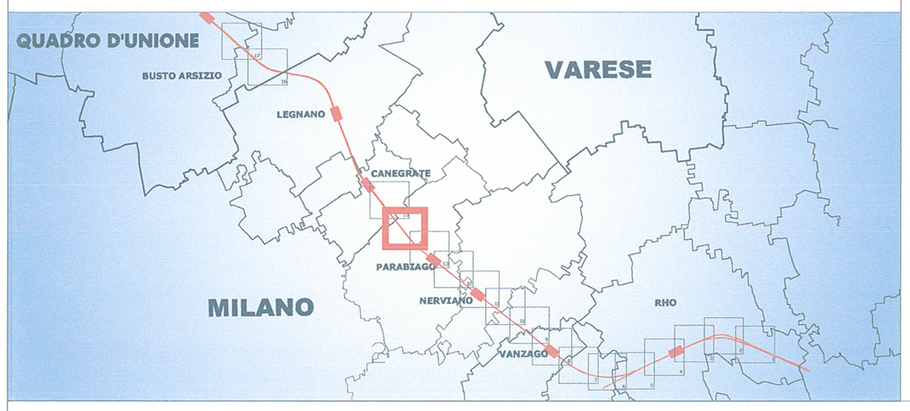

COMMITTENTE:

RFI RETE FERROVIARIA ITALIANA
GRUPPO FERROVIE DELLO STATO ITALIANE

PROGETTAZIONE:

ITALFERR
GRUPPO FERROVIE DELLO STATO ITALIANE

INFRASTRUTTURE FERROVIARIE STRATEGICHE DEFINITE DALLA LEGGE OBIETTIVO N. 443/01

U.O. AMBIENTE, ARCHITETTURA E ARCHEOLOGIA

PROGETTO DEFINITIVO

POTENZIAMENTO DELLA LINEA RHO-ARONA. TRATTA RHO-GALLARATE QUADRUPLICAMENTO RHO-PARABIAGO E RACCORDO Y PRIMO LOTTO FUNZIONALE

STUDIO DI IMPATTO AMBIENTALE
QUADRO DI RIFERIMENTO AMBIENTALE
DOSSIER MONOGRAFICO
STUDIO ACUSTICO
Planimetria localizzazione degli interventi di mitigazione

Tav. 14/17

SCALA : 1:2.000

COMMESSA	LOTTO	FASE	ENTE	TIPO DOC.	OPERA/DISCIPLINA	PROGR.	REV.
MDL1	12	D	22	N6	SA000A	031	A

Revis.	Descrizione	Redatto	Data	Verificato	Data	Approvato	Data	Autorizzato / Data
A	Emissione Esecutiva		Mar 2013	S.Relandini	Mar 2013	S. Borelli	Mar 2013	ITALFERR S.p.A. Dott. Ing. Antonio Martino Ordine Ingegneri Roma n. 19265

File: n. Elab.: