


BUSTO ARSIZIO

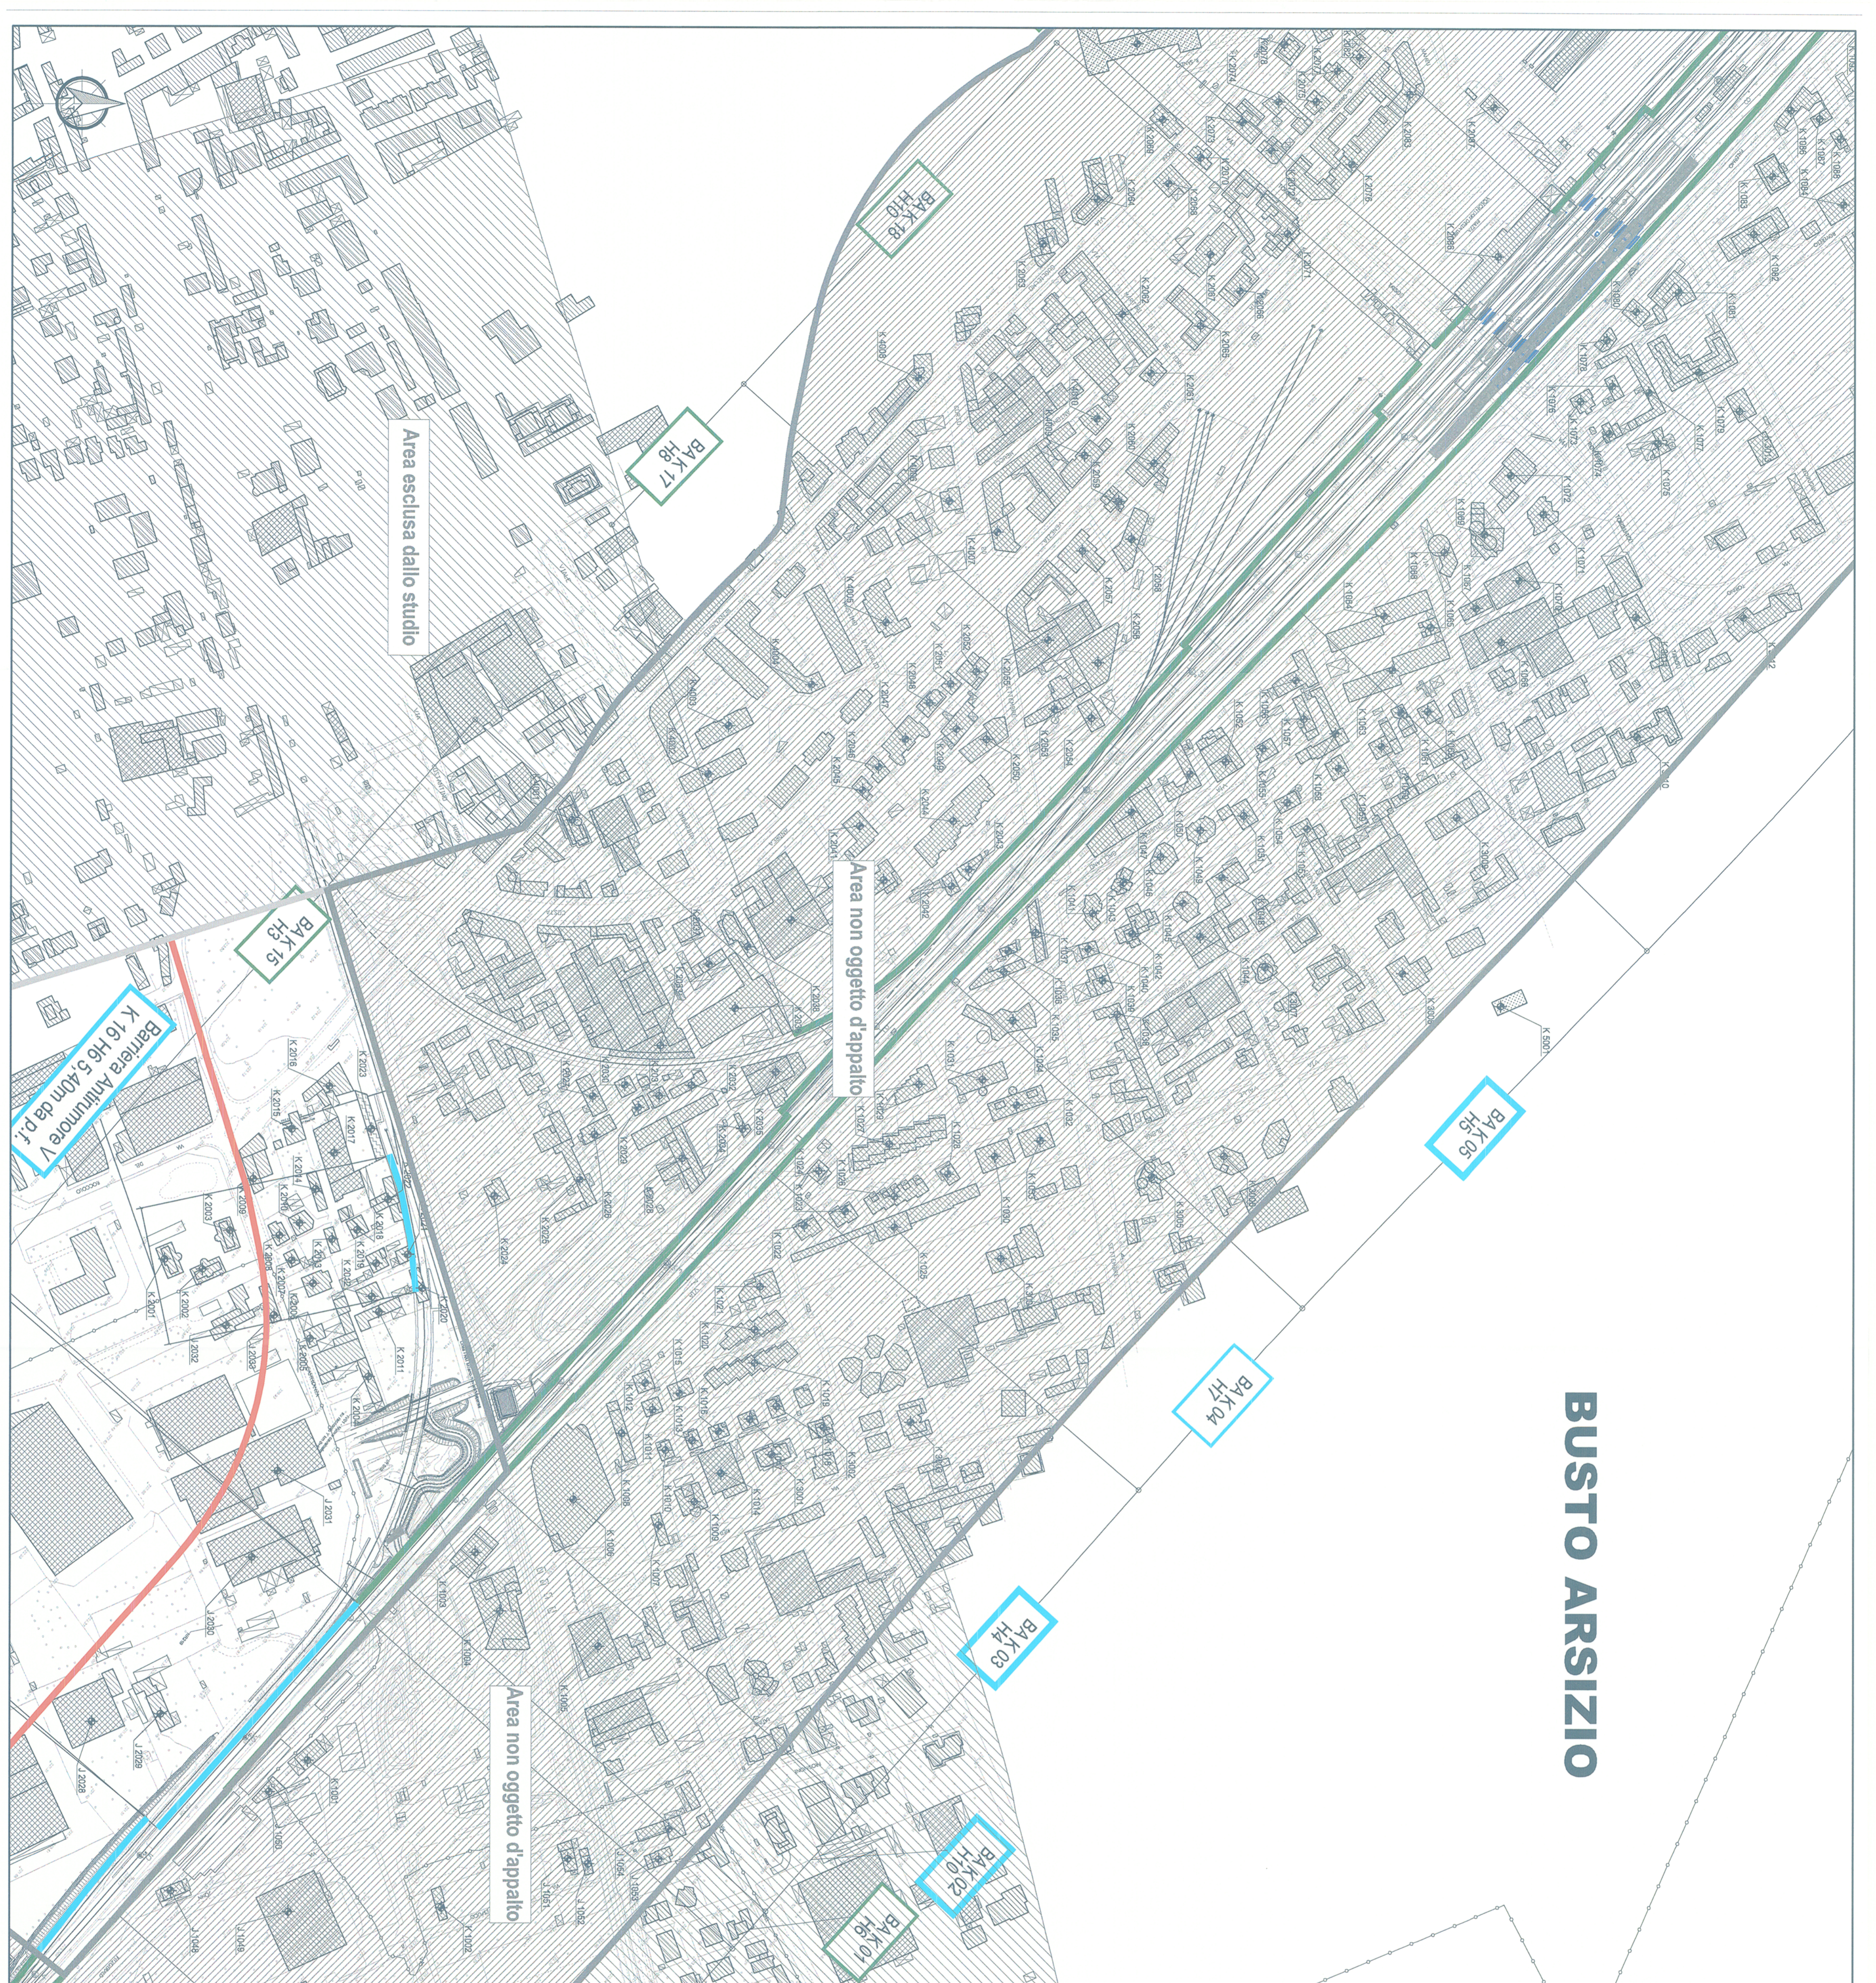

LEGENDA

- X - YZZZ
Numero ricezione
- Tipologia ricevitori
 - Residenziale
 - Terziario (Commerciale/Recreativo/Unificato)
 - Produttivo/Industriale
 - Edifici di culto/di Interesse storico
 - Altro (Utilizzo Saltuario)
 - Scuola
 - Ospedale

Barriere antirumore
Barriera oggetto d'appalto
BA - W
X - Y - Hn - ZZ

Tipologia Barriera
W= geometria barriera (Cilindrica, V=ventale)
X= codifica comune
Y= prog. intervento
Hn=Codifica altezza standard RFI
ZZ= altezza da pf


Barriera non oggetto d'appalto
codifica relativa al PD 2009
BA - X - Y
H - ZZ

Codifica Barriera
BA-X=Codifica comune
Y=+n= progressivo intervento
H-ZZ=Codifica altezza standard RFI

Fasce di pertinenza acustica ferroviaria
D.P.R. 18/11/1998 n° 459

- Fascia A (0 - 100 m per lato da binario esterno)
- Fascia B (100 - 250 m per lato da binario esterno)

- Confini provinciali
- Confini comunali

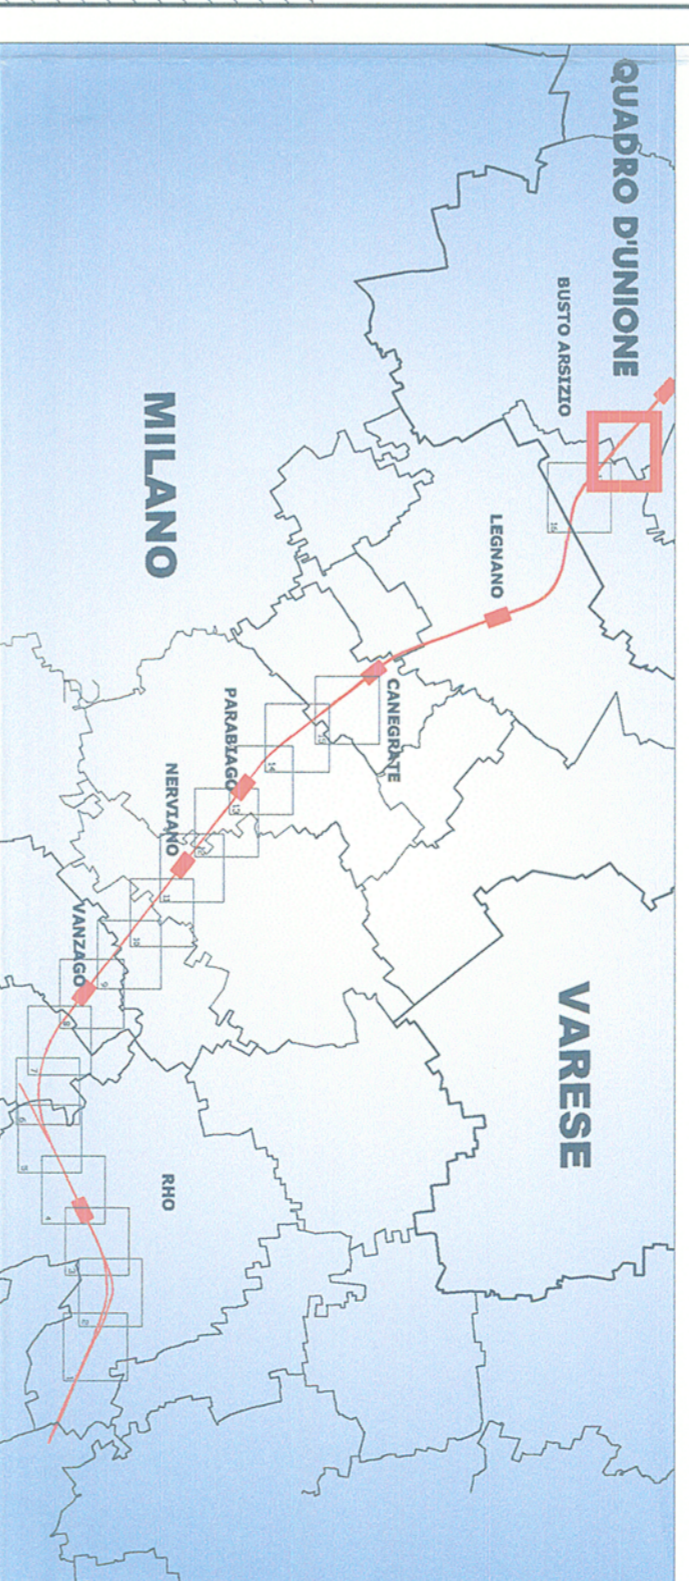

COMMITTENTE:



PROGETTAZIONE:



**INFRASTRUTTURE FERROVIARIE STRATEGICHE DEFINITE
DALLA LEGGE OBIETTIVO N. 443/01**

**U.O. AMBIENTE, ARCHITETTURA E ARCHEOLOGIA
PROGETTO DEFINITIVO**

**POTENZIAMENTO DELLA LINEA RHO-ARONA. TRATTA RHO-GALLARATE
QUADRUPPLICAMENTO RHO-PARABIAGO E RACCORDO Y
PRIMO LOTTO FUNZIONALE**

STUDIO DI IMPATTO AMBIENTALE
QUADRO DI RIFERIMENTO AMBIENTALE
DOSSIER MONOGRAFICO
STUDIO ACUSTICO
Planimetria localizzazione degli interventi di
mitigazione

TAV. 17/17

SCALA:
1:2.000

COMMESSA LOTTO FASE ENTE TIPO DOC. OPERADISCIPLINA PROGR. REV.

MDL1 12 D 22 N6 SA000A 034 A

Reviz.	Descrizione	Redatto	Data	Verificato	Data	Approvato	Data	Autorizzato	Data
A	Emissione Esecutiva		Mar 2013		Mar 2013		Mar 2013		

ITALFERR S.p.A.
Gruppo Ferrovie dello Stato Italiane

File: n. Etab.: