



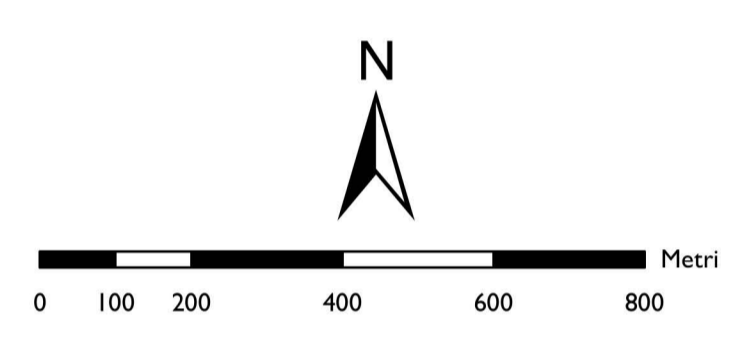

- Planimetria con sistemazione finale del sito**
- Piazzola
 - Viabilità di progetto permanente
 - Sagoma aerogeneratore
 - Cavidotto di vettoriamento
 - Cavidotto di connessione
 - Cabina di sezionamento
 - Cabina di consegna
 - Futura SE Terna
 - Buffer locale - 5 volte diametro rotore aerogeneratore : 750 m
 - Limiti regionali
 - Limiti comunali

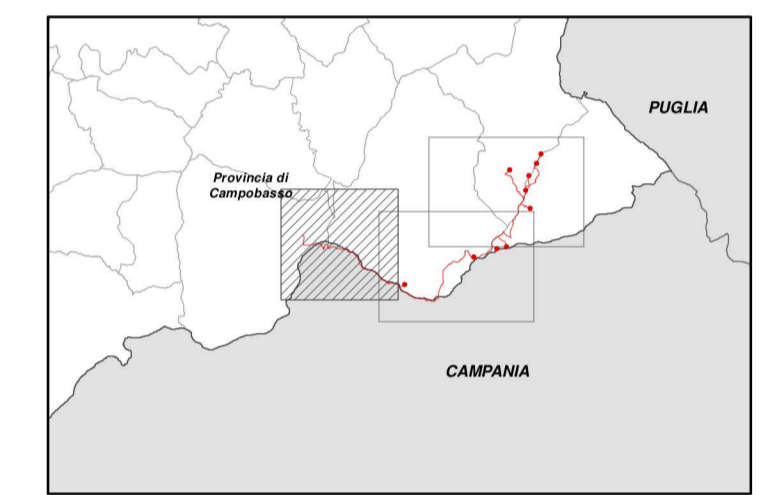

Fonti: Ns elaborazione



RICCIA – TUFARA - GAMBATESA REGIONE MOLISE PROVINCIA DI CAMPOBASSO

IMPIANTO EOLICO DA 55 MW COMPOSTO DA N. 10 AEROGENERATORI RICADENTI NEI COMUNI DI RICCIA, TUFARA E GAMBATESA IN PROVINCIA DI CAMPOBASSO, CON RELATIVE OPERE ED INFRASTRUTTURE

PROGETTO DEFINITIVO

PLANIMETRIA CON SISTEMAZIONE FINALE DEL SITO

Proponente:
EN.IT s.r.l.
 Via Antonio Locatelli n.1
 37122 Verona
 P.IVA 04642500237
 www.enitspa.it
 enitrsrl@pec.enitspa.it


Progettazione:
WH Group s.r.l.
 Via A. Locatelli n.1 - 37122 Verona (VR)
 P.IVA 12336131003
 ingegneria@enitgroup.eu

Ing. Antonio Tartaglia

Spazio riservato agli Enti:





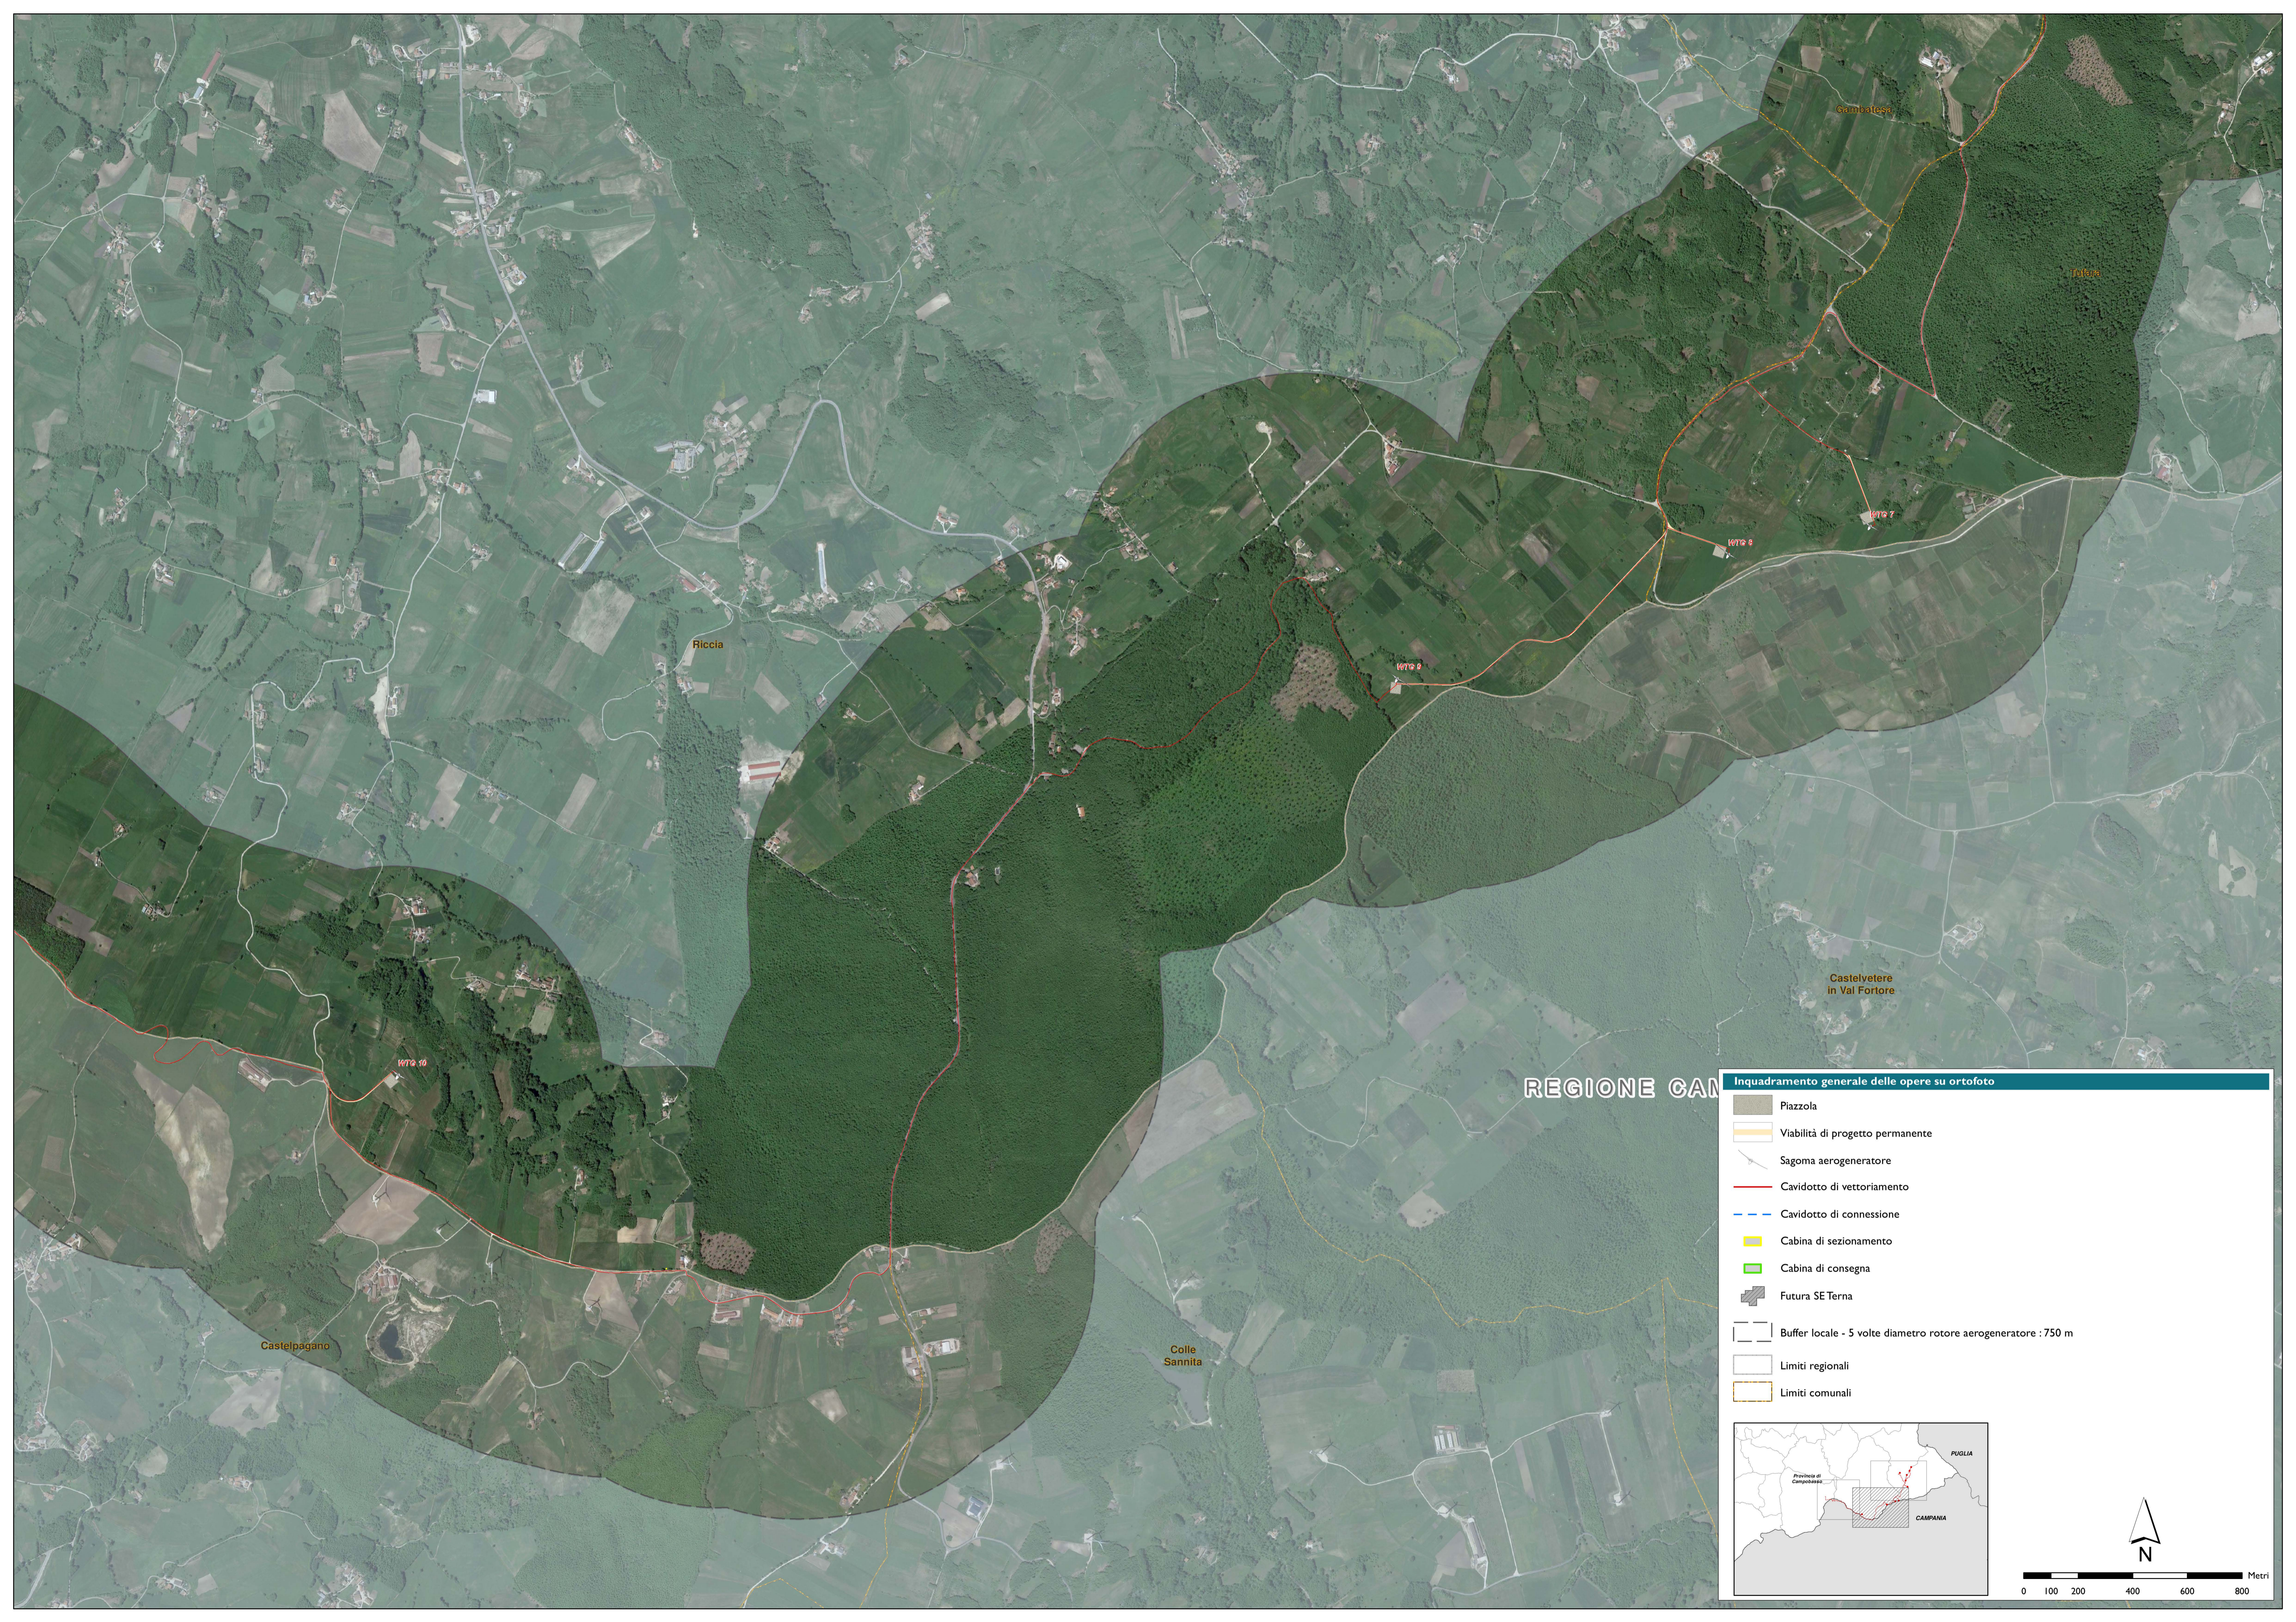






File: 2022030-1.2-InquadramentoOrtofoto.pdf		COD: 2022030	Scala: 1:10'000		
1.2	Rev.	Data	Descrizione	Redatto	Approvato
	00	24/07/2023	Prima emissione	A. Tartaglia	S.M. Caputo



WH Group s.r.l. | Via A. Locatelli n.1 - 37122 Verona (VR) – P.IVA 12336131003 | ingegneria@enitgroup.eu




REGIONE CAMPANIA





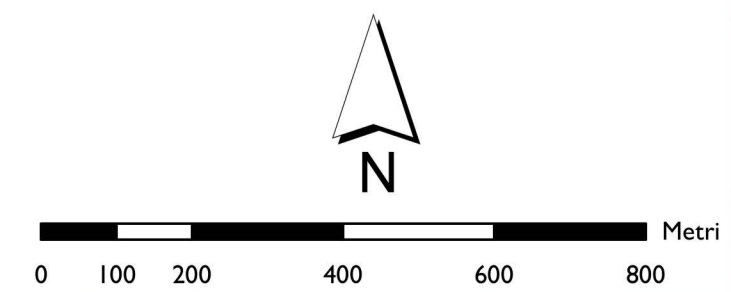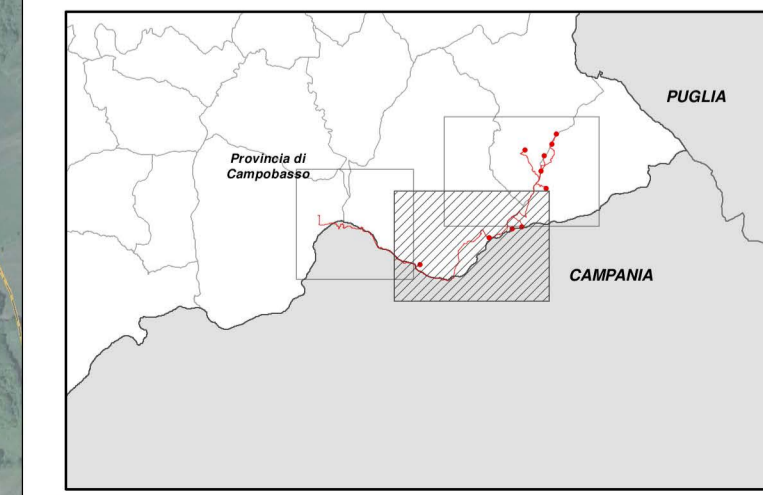

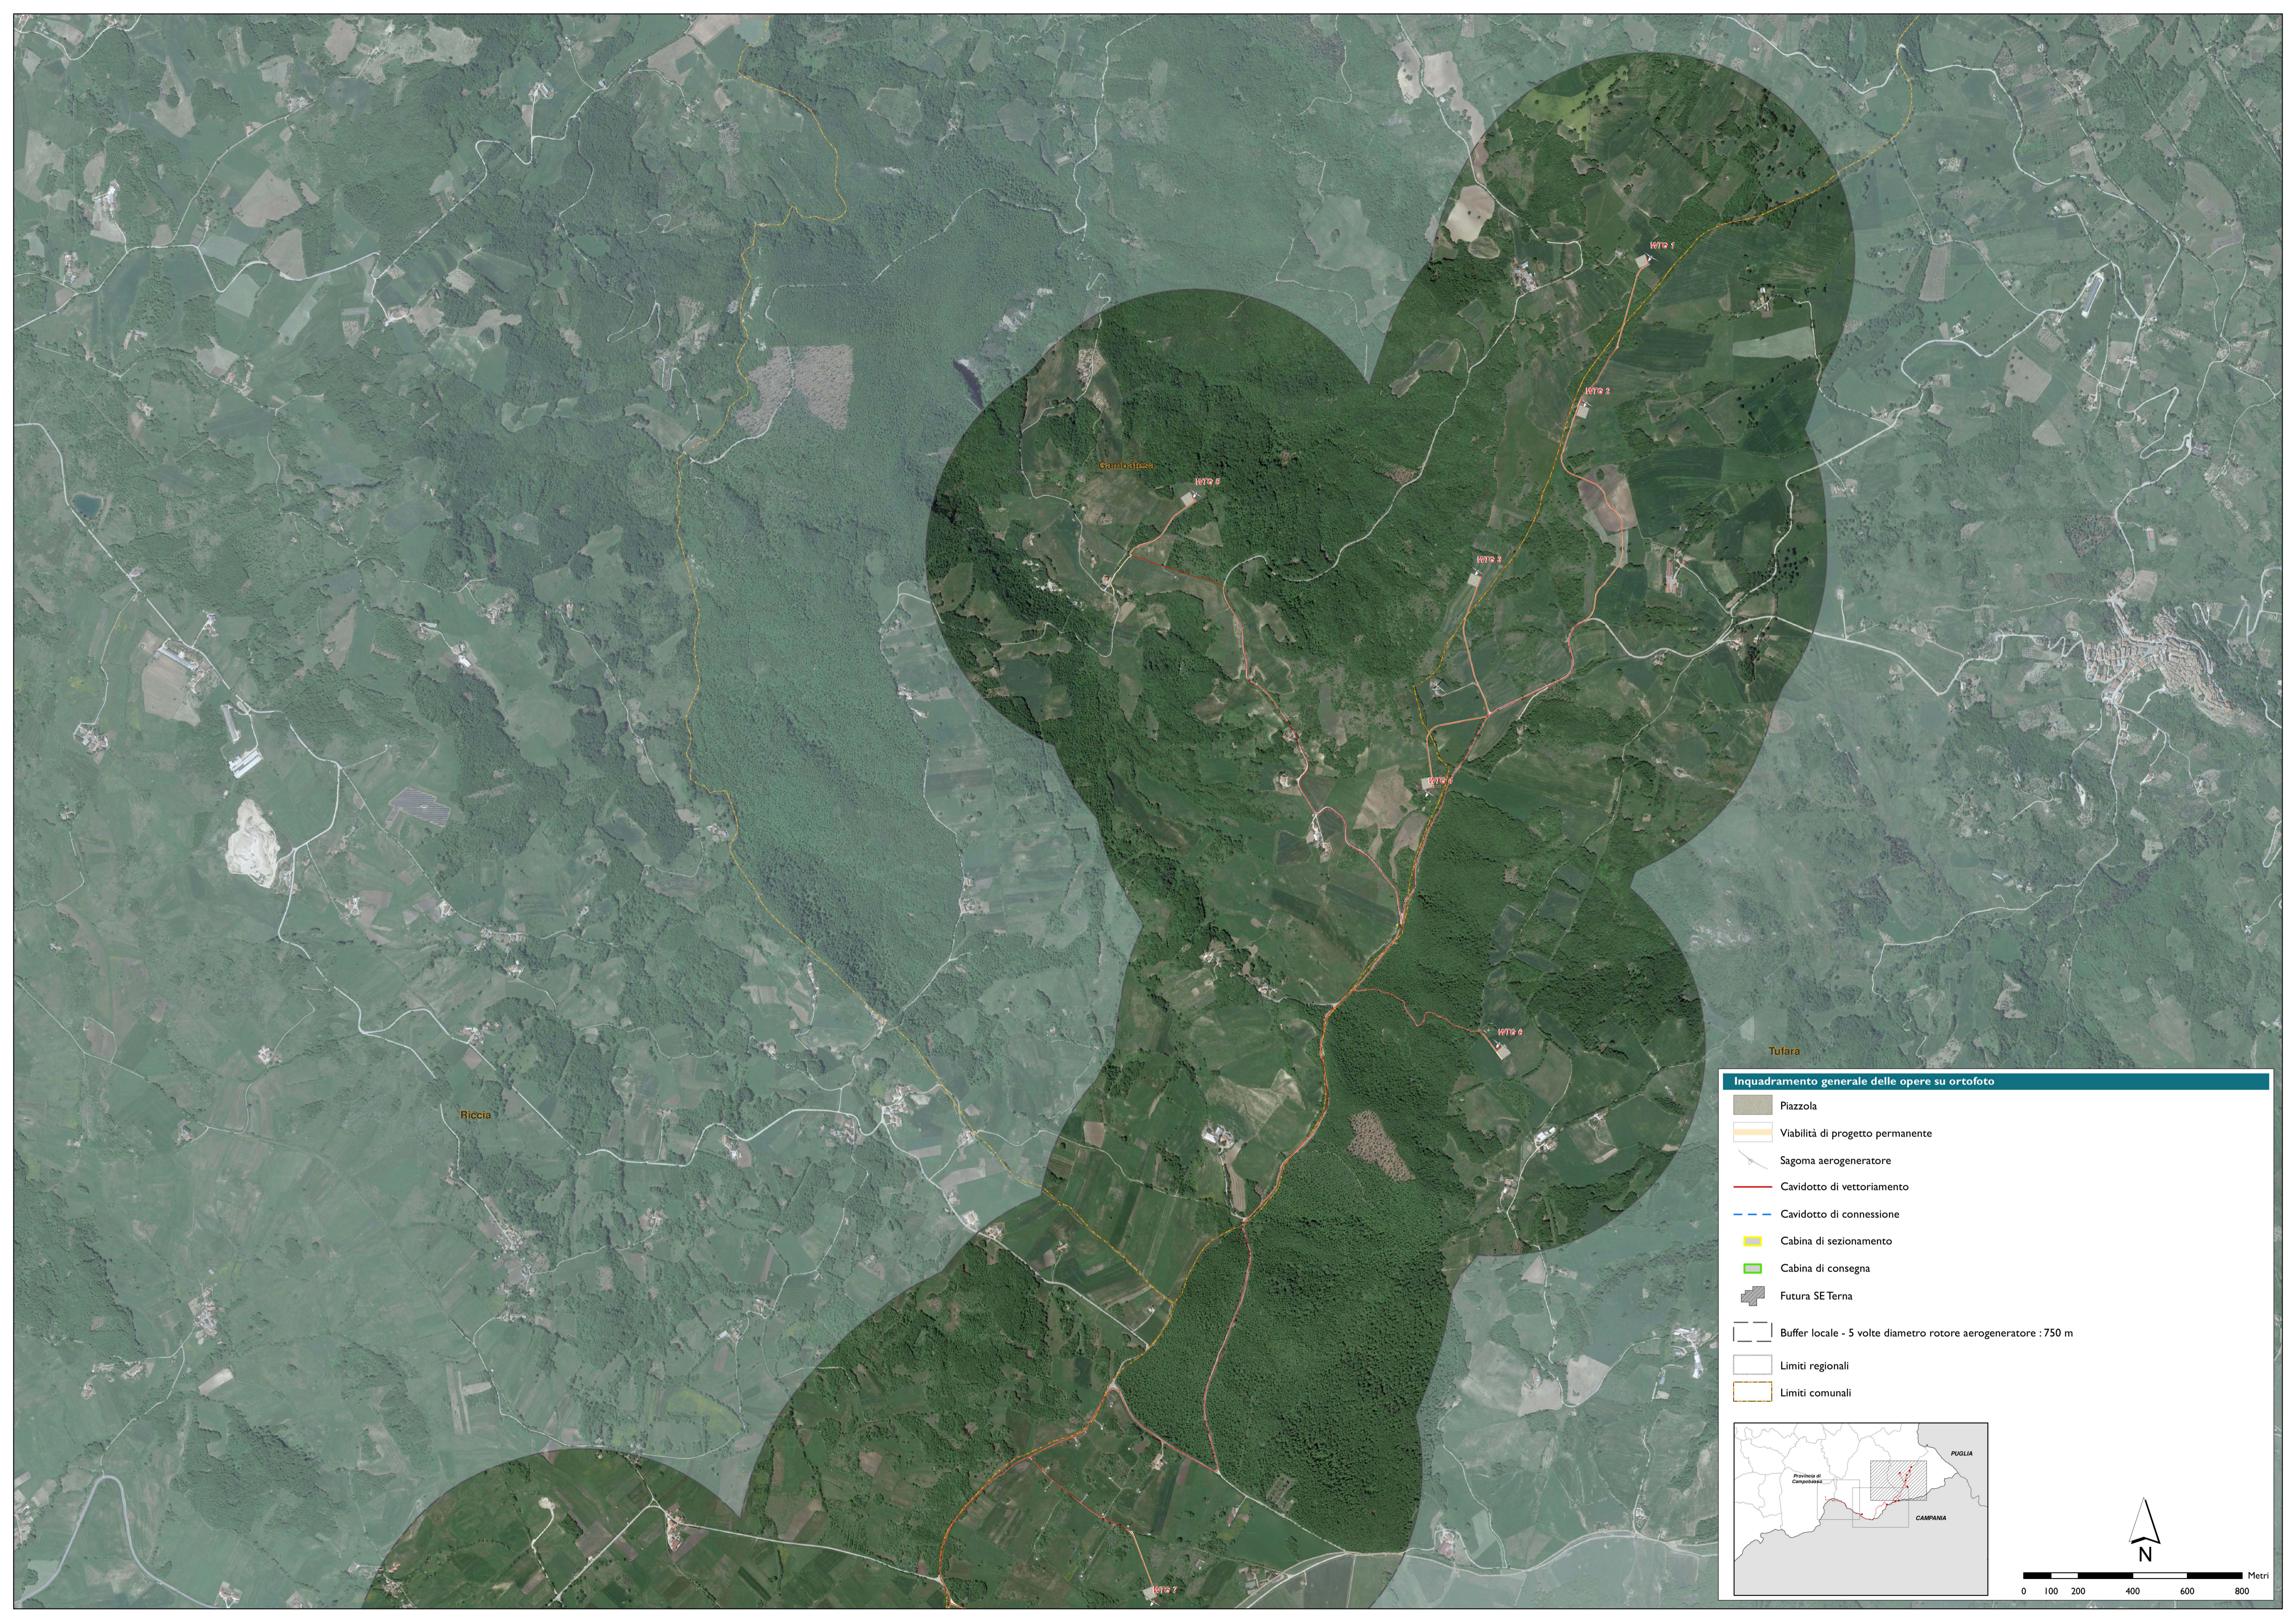


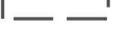

Inquadramento generale delle opere su ortofoto

-  Piazzola
-  Viabilità di progetto permanente
-  Sagoma aerogeneratore
-  Cavidotto di vettoriamento
-  Cavidotto di connessione
-  Cabina di sezionamento
-  Cabina di consegna
-  Futura SE Terna
-  Buffer locale - 5 volte diametro rotore aerogeneratore : 750 m
-  Limiti regionali
-  Limiti comunali





Inquadramento generale delle opere su ortofoto

-  Piazzola
-  Viabilità di progetto permanente
-  Sagoma aerogeneratore
-  Cavidotto di vettoriamento
-  Cavidotto di connessione
-  Cabina di sezionamento
-  Cabina di consegna
-  Futura SE Terna
-  Buffer locale - 5 volte diametro rotore aerogeneratore : 750 m
-  Limiti regionali
-  Limiti comunali

