



- Rilievo planoaltimetrico**
- Piazzola
 - Viabilità di progetto permanente
 - Area di stoccaggio
 - Piazzola di montaggio
 - Scarpate di scavo/riporto
 - Sagoma aerogeneratore
 - Limiti regionali
 - Limiti comunali

WTG	WGS 84 UTM 33N		WGS 84		Quota SLM	Potenza [MW]
	N	E	Lat	Long		
1	4593674.15	493734.77	41.494660	14.924940	718.60	5.00
2	4593140.05	493497.29	41.489848	14.922101	771.63	5.00
3	4592523.37	493100.12	41.484290	14.917350	836.92	5.00
4	4591714.72	492920.92	41.477004	14.915213	879.56	5.00
5	4592808.32	492068.77	41.486847	14.904992	654.59	5.00
6	4590792.97	493177.86	41.468704	14.918301	792.21	6.00
7	4588750.06	491911.31	41.450290	14.903160	933.05	6.00
8	4588646.63	491392.79	41.449353	14.896954	974.37	6.00
9	4588191.57	490179.15	41.445241	14.882432	917.74	6.00
10	4586741.00	486520.76	41.432121	14.838668	774.04	6.00

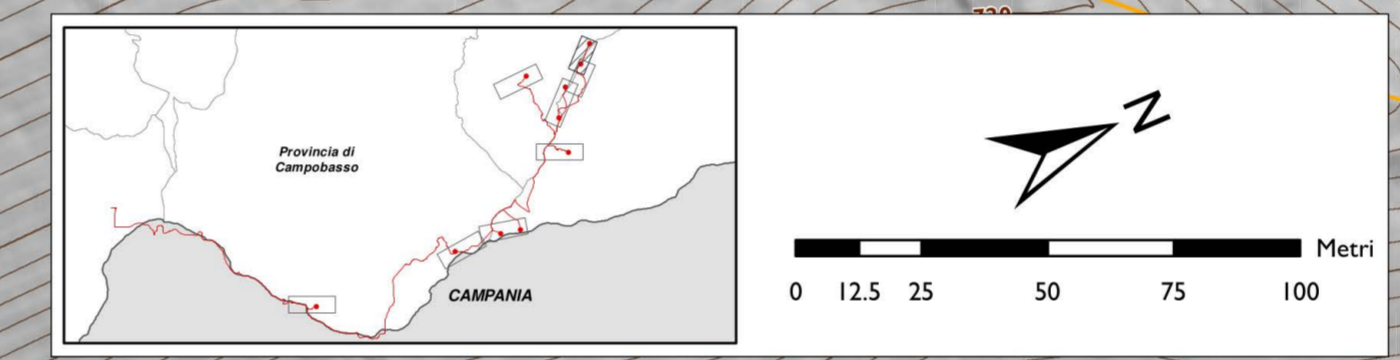

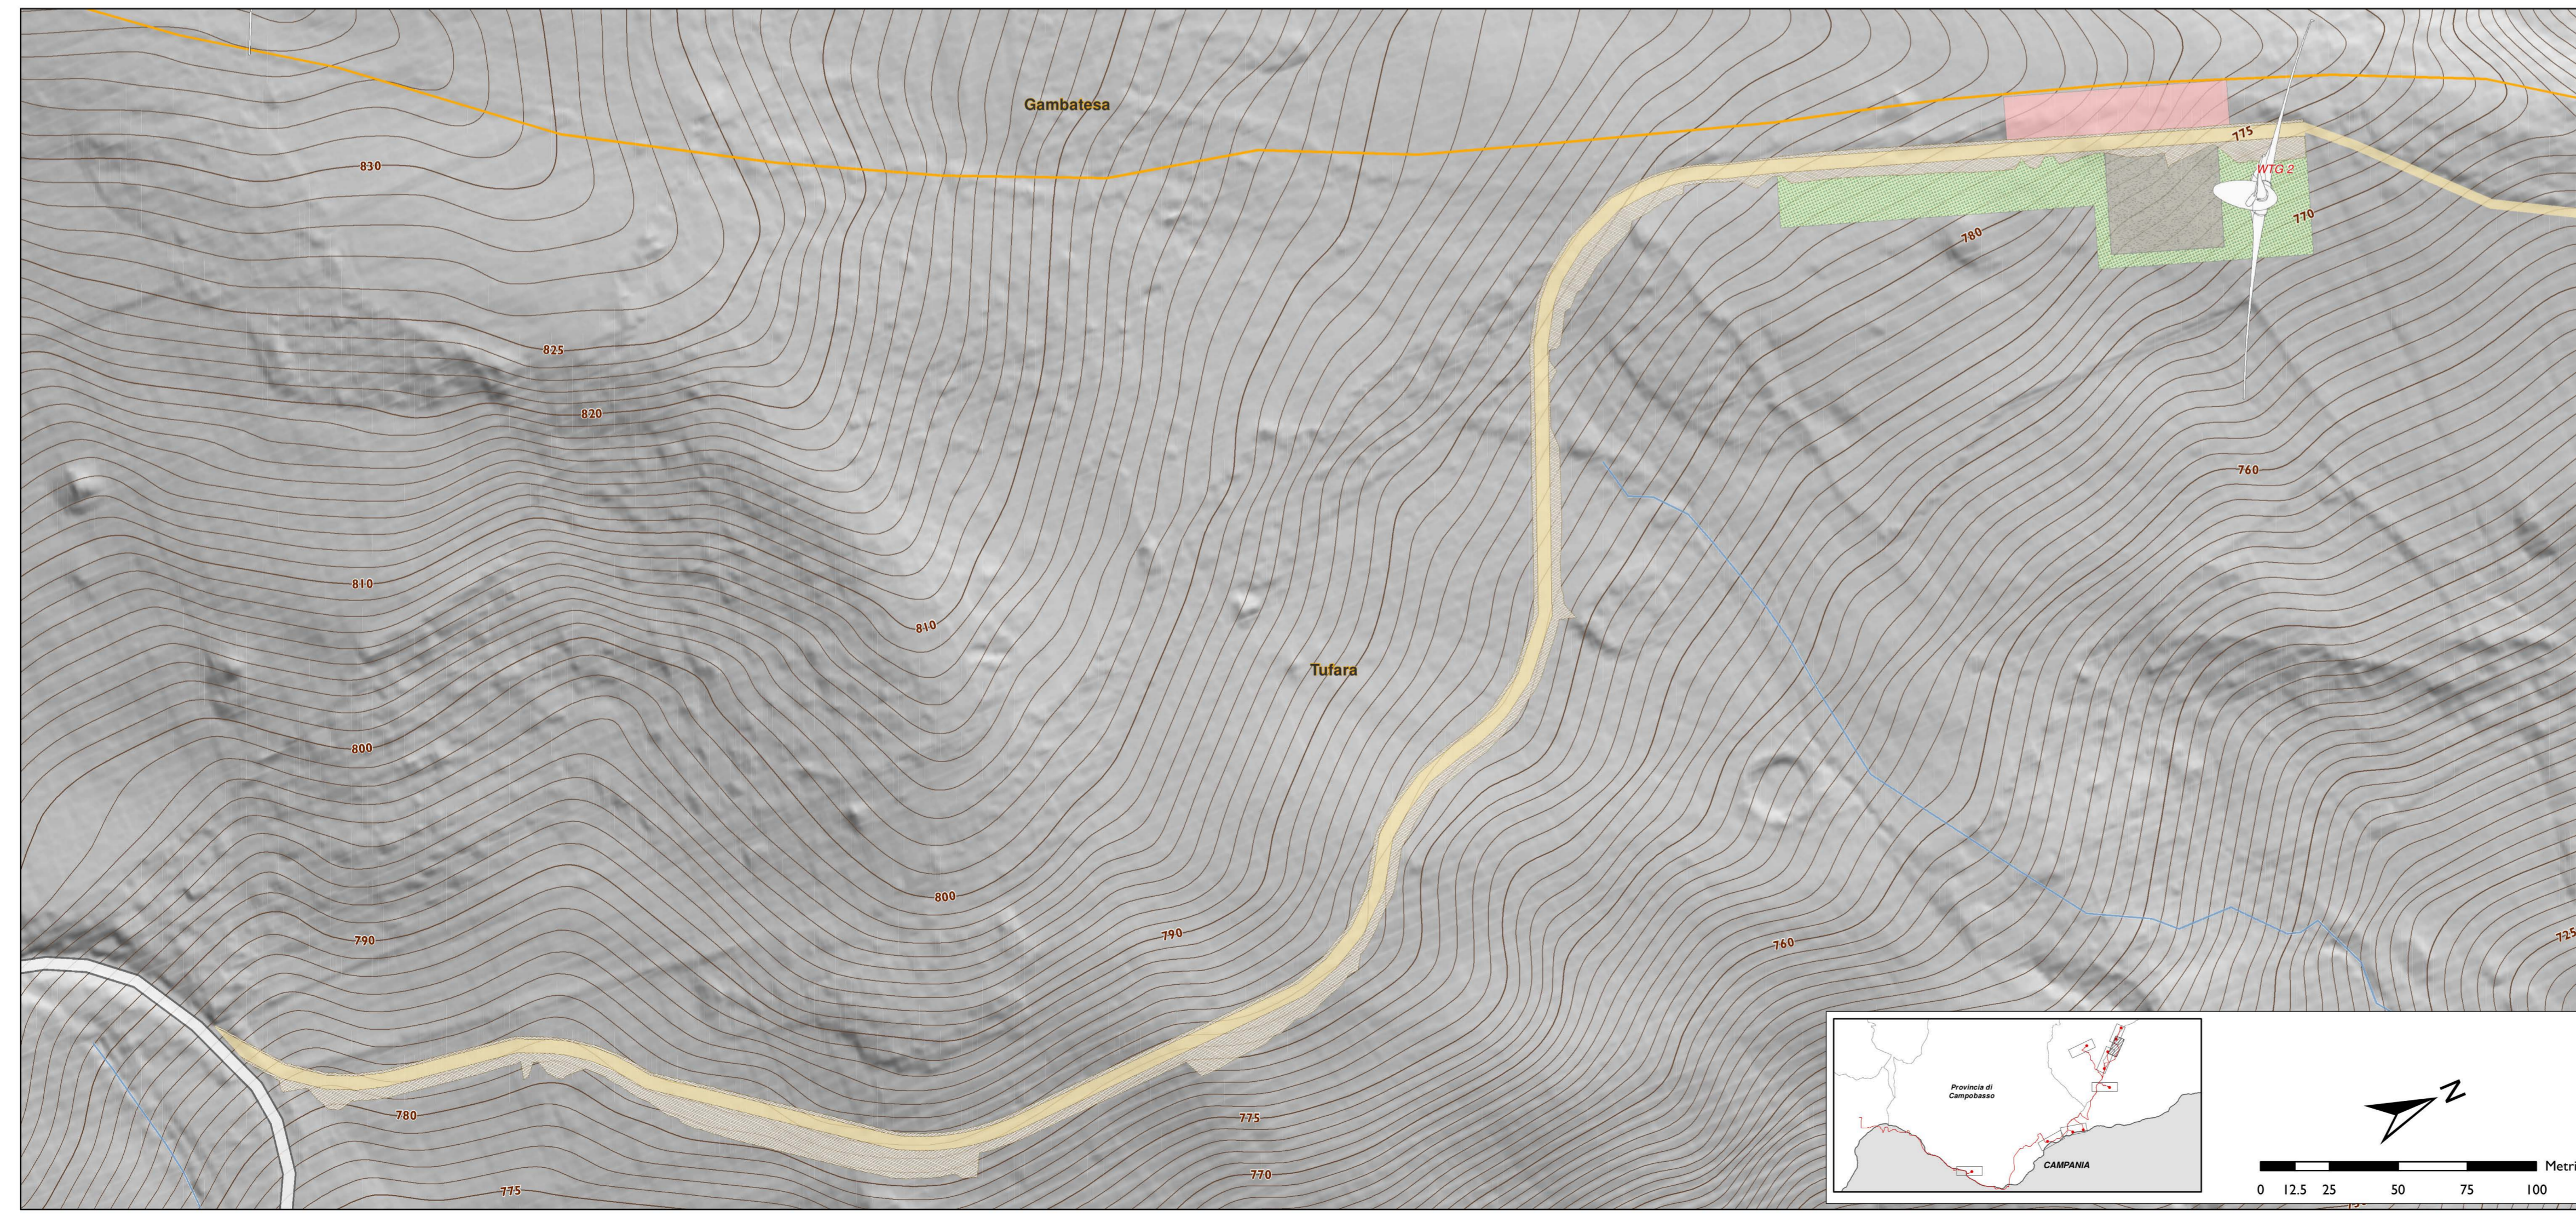







Fonti: Ns elaborazione








RICCIA – TUFARA – GAMBATESA	REGIONE MOLISE	PROVINCIA DI CAMPOBASSO
IMPIANTO EOLICO DA 55 MW COMPOSTO DA N. 12 AEROGENERATORI RICADENTI NEI COMUNI DI RICCIA, TUFARA E GAMBATESA IN PROVINCIA DI CAMPOBASSO, CON RELATIVE OPERE ED INFRASTRUTTURE		
PROGETTO DEFINITIVO		
RILIEVO PLANOALTIMETRICO		
<p>Proponente:</p> <p>EN.IT s.r.l. Via Antonio Locatelli n.1 37122 Verona P.IVA 04642500237 www.enitspa.it enitstri@pec.enitspa.it</p>	<p>Progettazione:</p> <p>WH Group s.r.l. Via A. Locatelli n.1 - 37122 Verona (VR) P.IVA 12336131003 ingegneria@enitgroup.eu</p> <p style="text-align: right;">Ing. Antonio Tartaglia</p> 	
Spazio riservato agli Enti:		







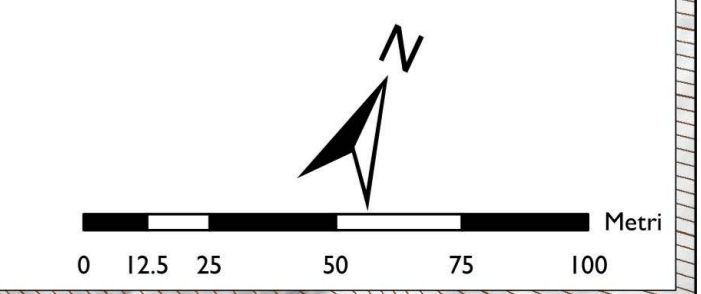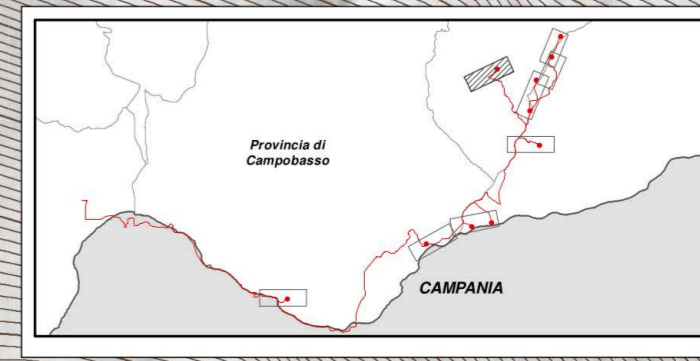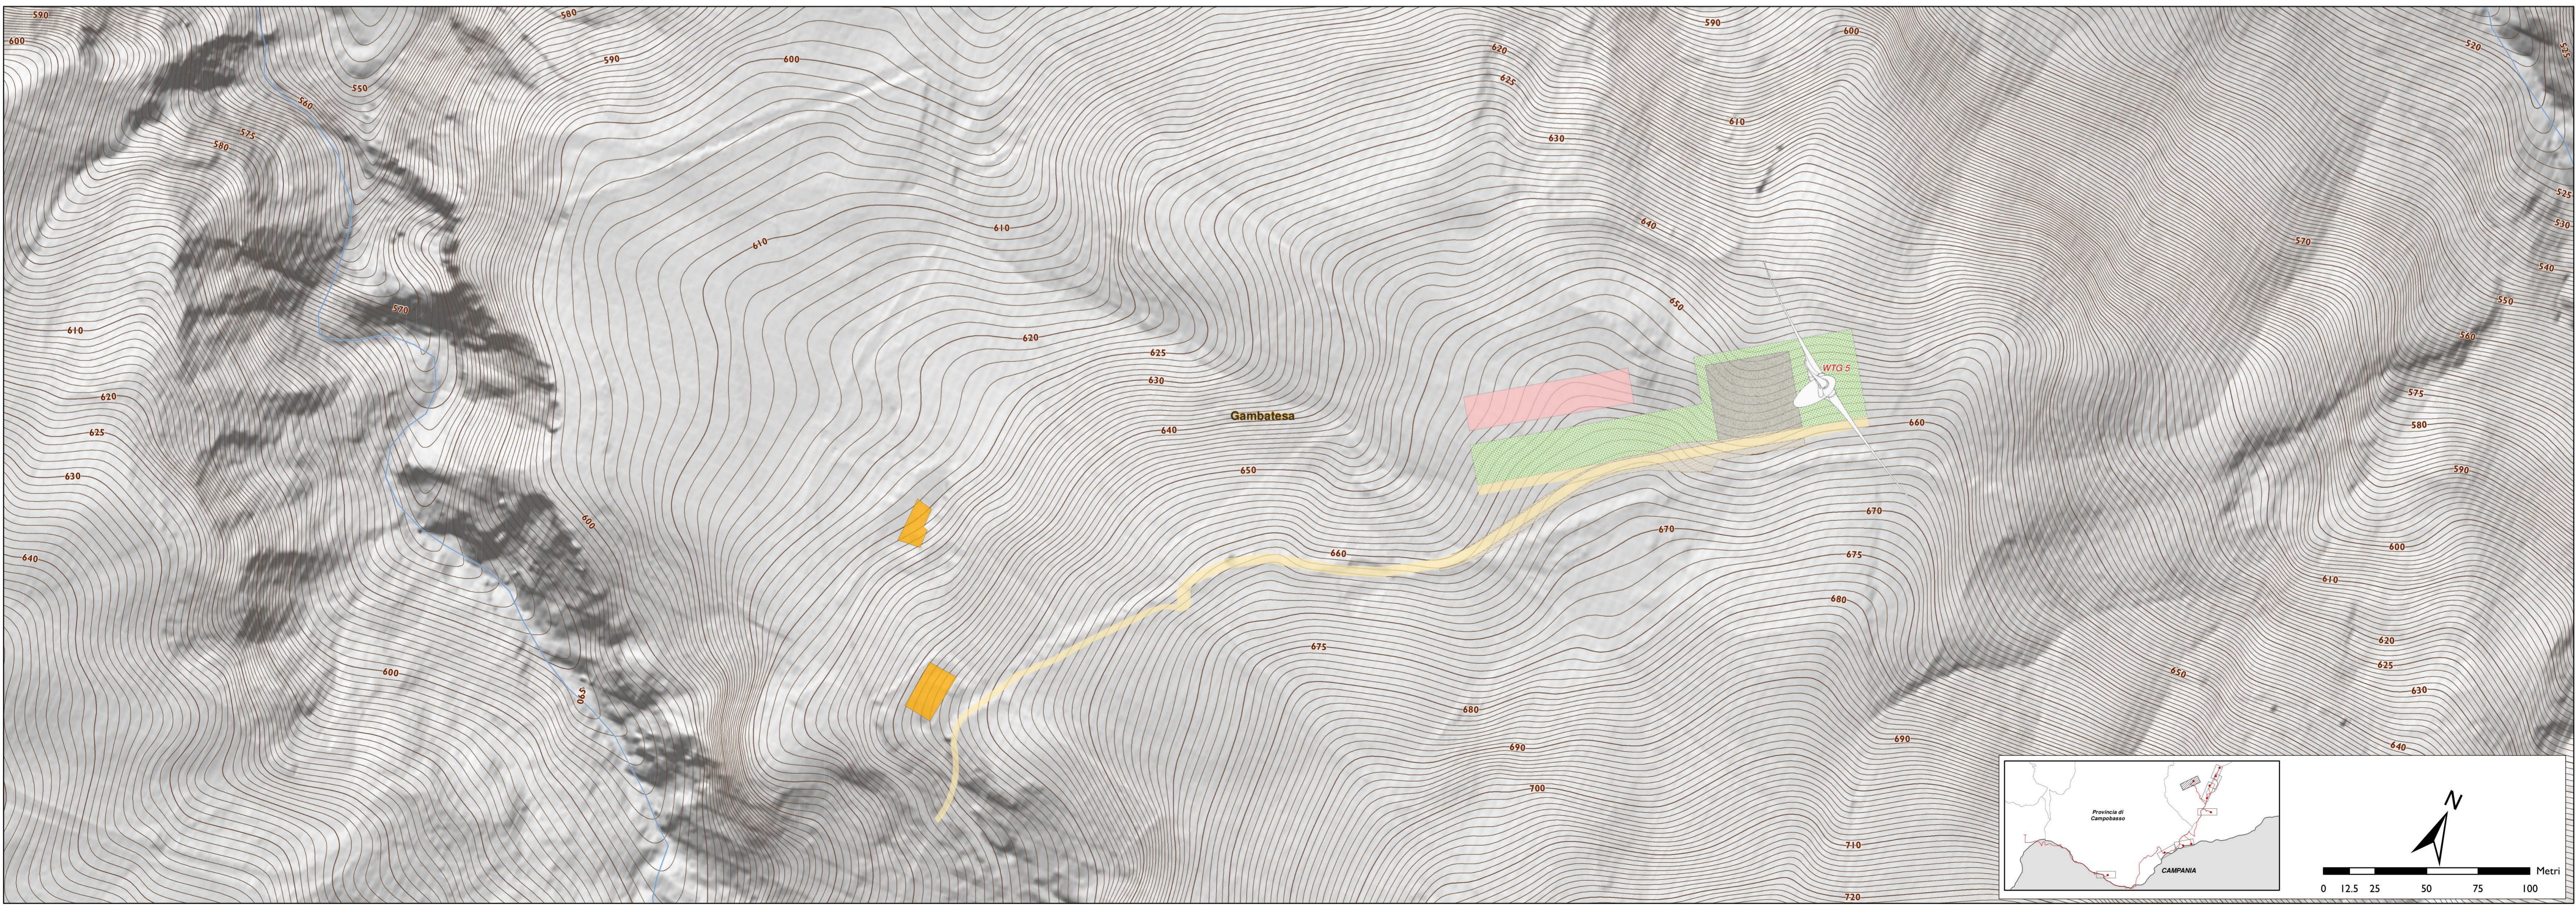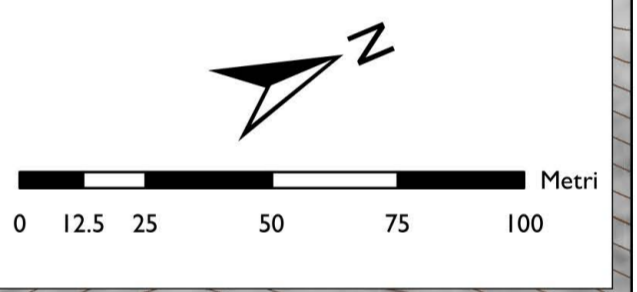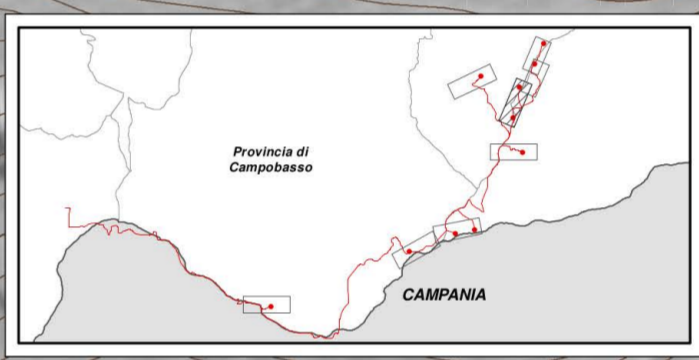

File: 2022030-8.2_RilievoPianoaltimetrico.pdf		COD.: 2022030	Scala: 1:1'500		
8.2	Rev.	Data	Descrizione	Redatto	Approvato
	00	27/06/2023	Prima emissione	A. Tartaglia	S.M. Caputo
WH Group s.r.l. Via A. Locatelli n.1 - 37122 Verona (VR) – P.IVA 12336131003 ingegneria@enitgroup.eu					



Rilievo planoaltimetrico

-  Piazzola
-  Viabilità di progetto permanente
-  Area di stoccaggio
-  Piazzola di montaggio
-  Scarpate di scavo/riporto
-  Sagoma aerogeneratore
-  Limiti regionali
-  Limiti comunali







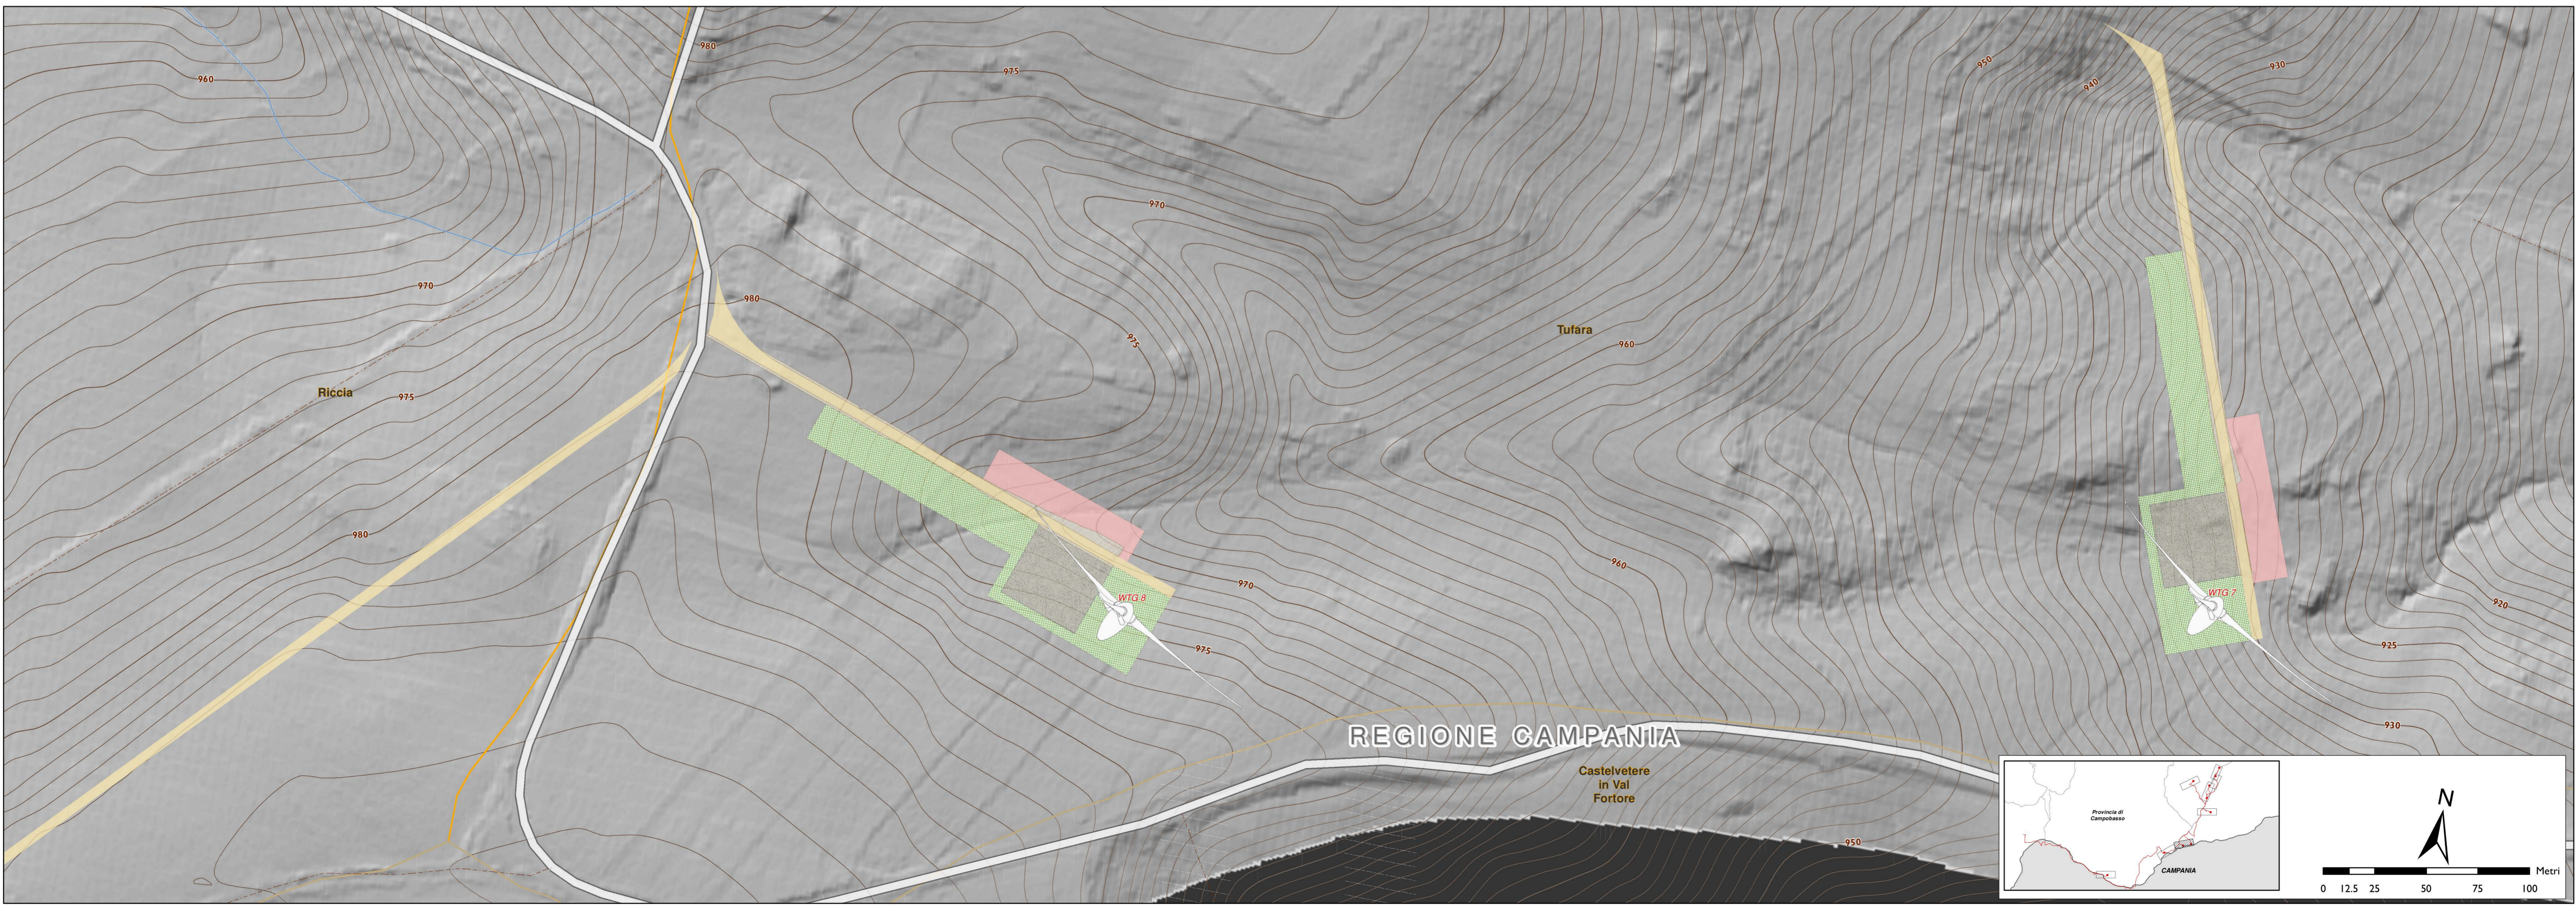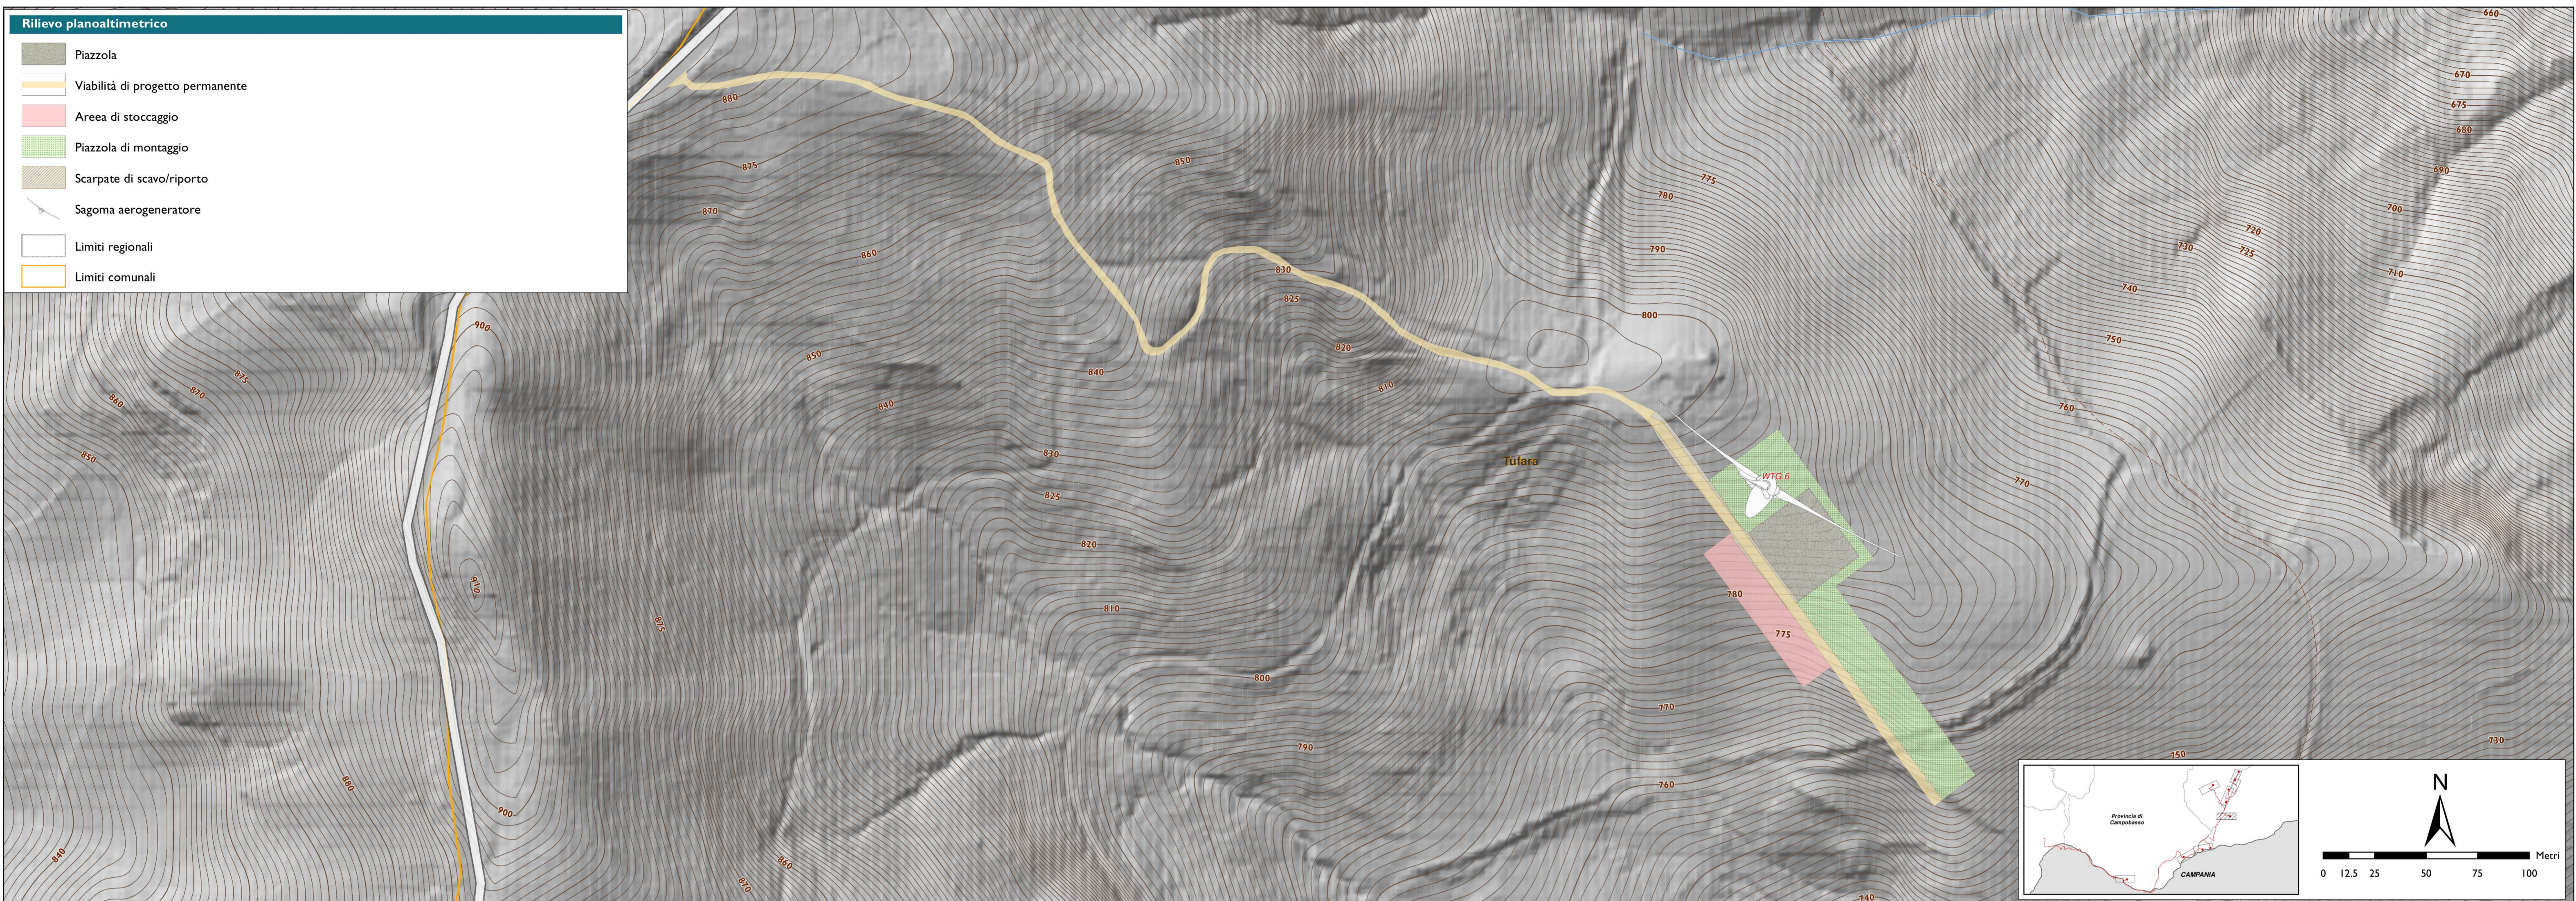



Rilievo planaltimetrico

-  Piazzola
-  Viabilità di progetto permanente
-  Area di stoccaggio
-  Piazzola di montaggio
-  Scarpate di scavo/riporto
-  Sagoma aerogeneratore
-  Limiti regionali
-  Limiti comunali



Rilievo planoaltimetrico

-  Piazzola
-  Viabilità di progetto permanente
-  Area di stoccaggio
-  Piazzola di montaggio
-  Scarpate di scavo/riporto
-  Sagoma aerogeneratore
-  Limiti regionali
-  Limiti comunali

