

**RICCIA - TUFARA -  
GAMBATESA**

**REGIONE MOLISE**

**PROVINCIA DI  
CAMPOBASSO**

**IMPIANTO EOLICO DA 55 MW COMPOSTO DA N. 10 AEROGENERATORI  
RICADENTI NEI COMUNI DI RICCIA, TUFARA E GAMBATESA IN PROVINCIA  
DI CAMPOBASSO, CON RELATIVE OPERE ED INFRASTRUTTURE**

**PROGETTO DEFINITIVO**

## **PIAZZOLA WTG09 - Elaborati Grafici**

Proponente:

**EN.IT s.r.l.**  
Via Antonio Locatelli n.1  
37122 Verona  
P.IVA 04642500237  
www.enitspa.it  
enitsrl@pec.enitspa.it

Progettista:

**WH Group s.r.l.**  
Via A. Locatelli n. 1 - 37122 Verona (VR)  
P.IVA 12336131003  
ingegneria@enitgroup.eu




Spazio riservato agli Enti:

File: 2022030_9.11_PiazzolaWTG09.pdf		Cod. 2022030		Scala --	
Rev.	Data	Descrizione	Redatto	Approvato	
00	24/07/2023	Prima emissione	<b>A. Tartaglia</b>	<b>S.M. Caputo</b>	
<b>9.11</b>					

**WH Group s.r.l.** | Via A. Locatelli n.1 - 37122 Verona (VR) - P.IVA 12336131003 | [ingegneria@enitgroup.eu](mailto:ingegneria@enitgroup.eu)




 **WTG 9**  
**Planimetria opere temporanee**  
scala 1:2500

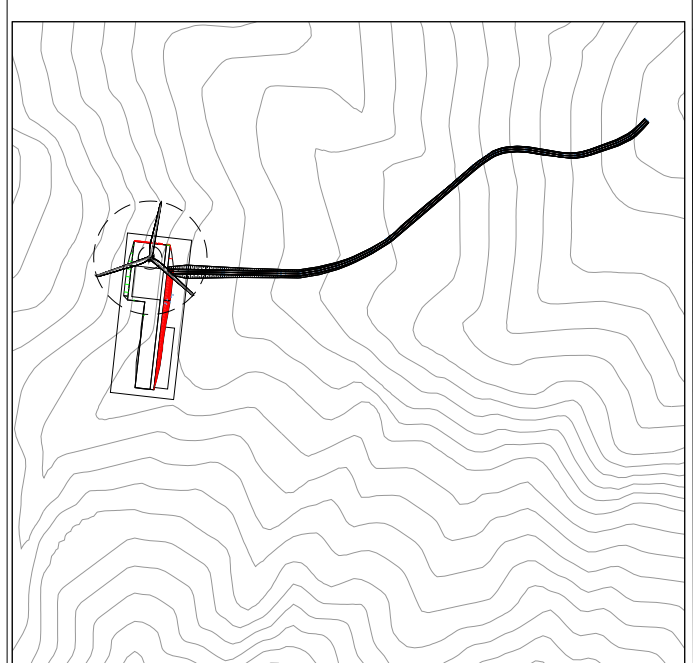


 **Cartografia di base**  
scala 1:10000

Profilo: Piazzola\_temporanea  
 Q.Rif. : 910.00


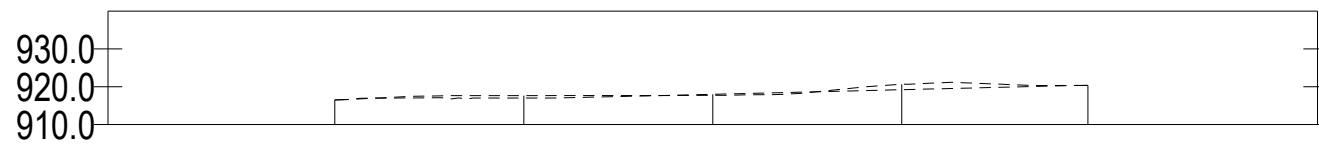


<i>NUMERO SEZIONE</i>
<i>DISTANZE PROGRESSIVE</i>
<i>DISTANZE PARZIALI</i>
<i>QUOTE PROGETTO</i>
<i>QUOTE TERRENO</i>
<i>ETTOMETRICHE</i>
<i>SOGGIACENZA Falda</i>

	1	2	3	4	5
<i>DISTANZE PROGRESSIVE</i>	0+000,00	0+050,00	0+100,00	0+150,00	0+199,25
<i>DISTANZE PARZIALI</i>		50,00	50,00	50,00	49,25
<i>QUOTE PROGETTO</i>	916,50	917,00	918,00	919,21	920,35
<i>QUOTE TERRENO</i>	916,50	917,85	917,22	920,66	920,35
<i>ETTOMETRICHE</i>	00	00	01	02	02
<i>SOGGIACENZA Falda</i>	0,00	0,00	0,00	0,00	0,00

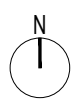

**WTG 9**  
**Profilo superficie esistente**  
 scala 1:2000

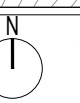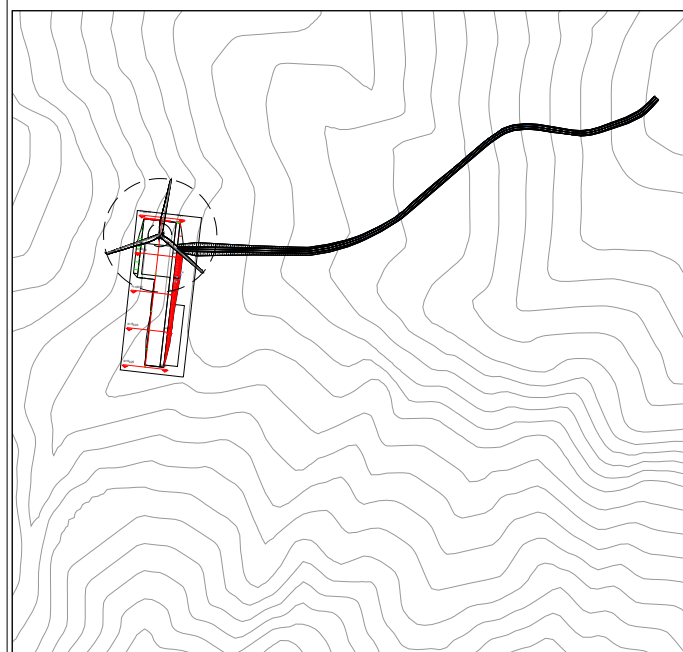


**Cartografia di base**  
 scala 1:10000



# WTG 9

## Profilo di progetto piazzola temporanea


scala 1:1000

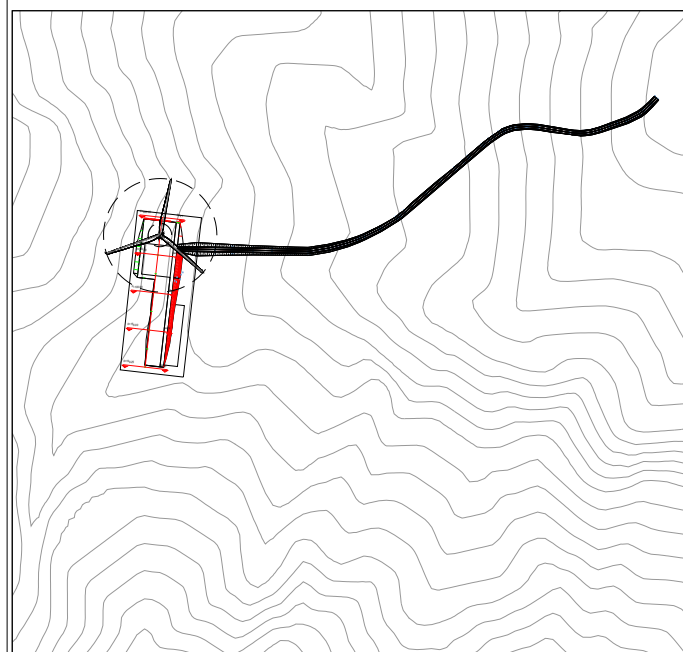

## Inquadratura planimetria opere temporanee

scala 1:10000

Linea profilo - Sez. 1 - Progr. 0+000.00  
Scala 1:1000  
Q.Rif. 910.00m

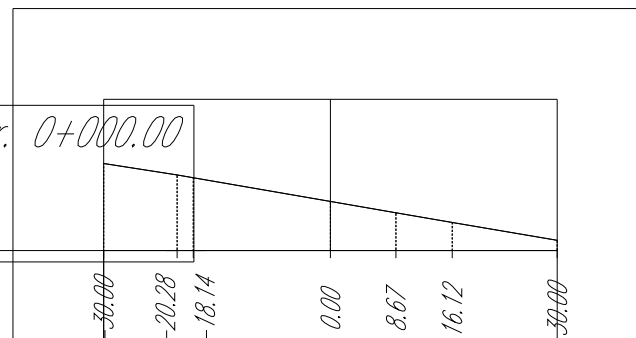


PROGRESSIVE TERRENO	30.00	-20.28	-18.14	0.00	8.67	16.12	30.00
QUOTE TERRENO	921.52	920.00	919.64	916.50	915.00	913.71	911.56
DISTANZE PARZIALI TERRENO		9.72	2.14	18.14	8.67	7.45	13.88
PROGRESSIVE PROGETTO	30.00	-20.28	-18.14	0.00	8.67	16.12	30.00
QUOTE PROGETTO	921.52	920.00	919.64	916.50	915.00	913.71	911.56
DISTANZE PARZIALI PROGETTO		9.72	2.14	18.14	8.67	7.45	13.88



# WTG 9

## Sezione di progetto piazzola temporanea


scala 1:1000

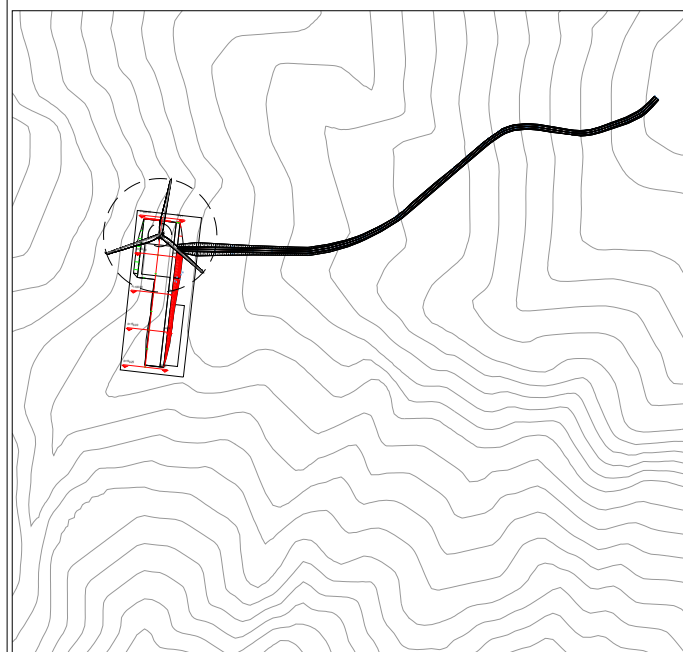

## Inquadratura planimetria opere temporanee

scala 1:10000

Linea profilo - Sez. 2 - Progr. 0+050.00  
Scala 1:1000  
Q.Rif. 910.00m

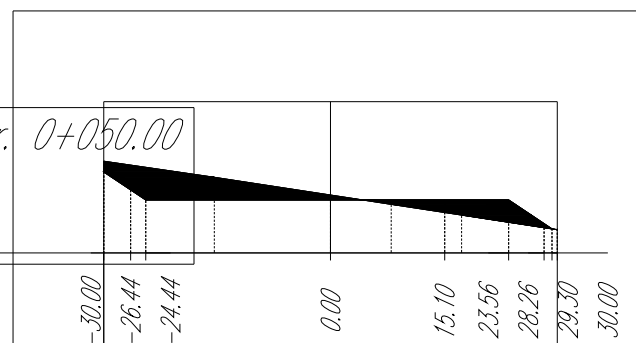


PROGRESSIVE TERRENO	-30.00	-26.44	-24.44	0.00	15.10	23.56	28.26	29.30	30.00
QUOTE TERRENO	922.13	920.00	917.65	916.42	915.00	913.07			
DISTANZE PARZIALI TERRENO	3.56	2.00	24.44	15.10	8.46	4.70	6.00		
PROGRESSIVE PROGETTO	-30.00	-26.44	-24.44	0.00	15.10	23.56	28.26	29.30	30.00
QUOTE PROGETTO	920.71	918.33	917.00	917.00	917.00	917.00	913.87	913.17	913.07
DISTANZE PARZIALI PROGETTO	3.56	2.00	24.44	15.10	8.46	4.70	6.00		



# WTG 9

## Sezione di progetto piazzola temporanea


scala 1:1000

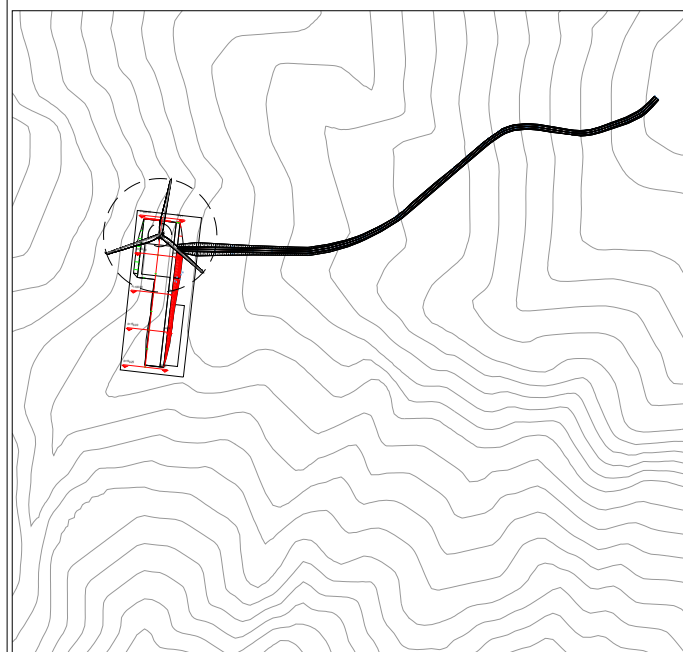

## Inquadratura planimetria opere temporanee

scala 1:10000

Linea profilo - Sez. 3 - Progr. 0+100.00  
Scala 1:1000  
Q.Rif. 910.00m

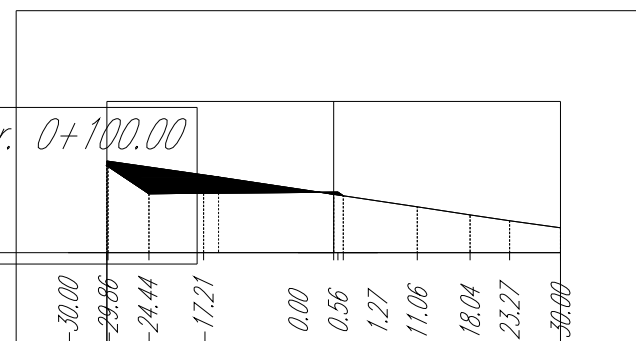


PROGRESSIVE TERRENO	-30.00	29.86	24.44	17.21	0.00	0.56	1.27	11.06	18.04	23.27	30.00	
QUOTE TERRENO		922.12		920.00		917.72		916.06	915.00	914.22	913.29	
DISTANZE PARZIALI TERRENO		5.42	7.23		17.21	<del>0.42</del>	9.80	6.98	5.23	6.73		
PROGRESSIVE PROGETTO	-30.00	29.86	24.44	17.21	0.00	0.56	0.84	1.27	11.06	18.04	23.27	30.00
QUOTE PROGETTO	921.50	921.41	917.79	917.87	918.00	918.00	917.81	917.53	916.06	915.00	914.22	913.29
DISTANZE PARZIALI PROGETTO		5.42	7.23		17.21	<del>0.42</del>	9.80	6.98	5.23	6.73		



# WTG 9

## Sezione di progetto piazzola temporanea


scala 1:1000

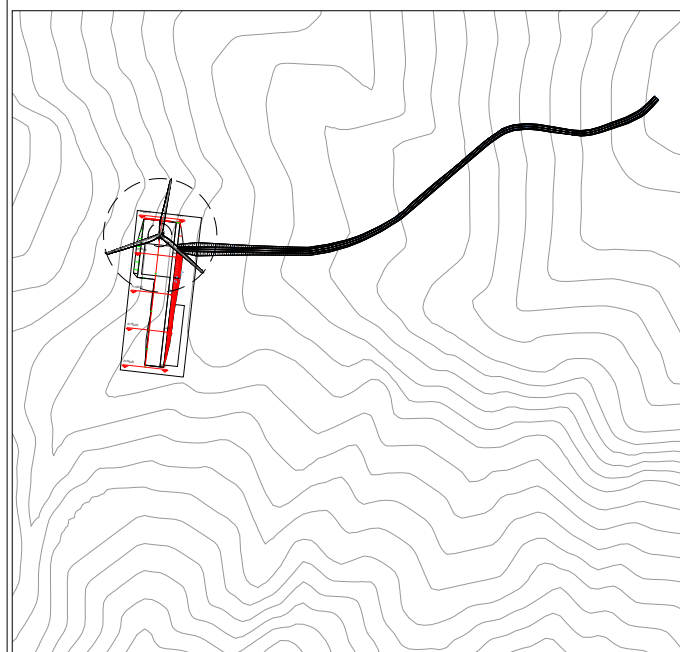

## Inquadratura planimetria opere temporanee

scala 1:10000

Linea profilo - Sez. 4 - Progr. 0+150.00  
Scala 1:1000  
Q.Rif. 910.00m

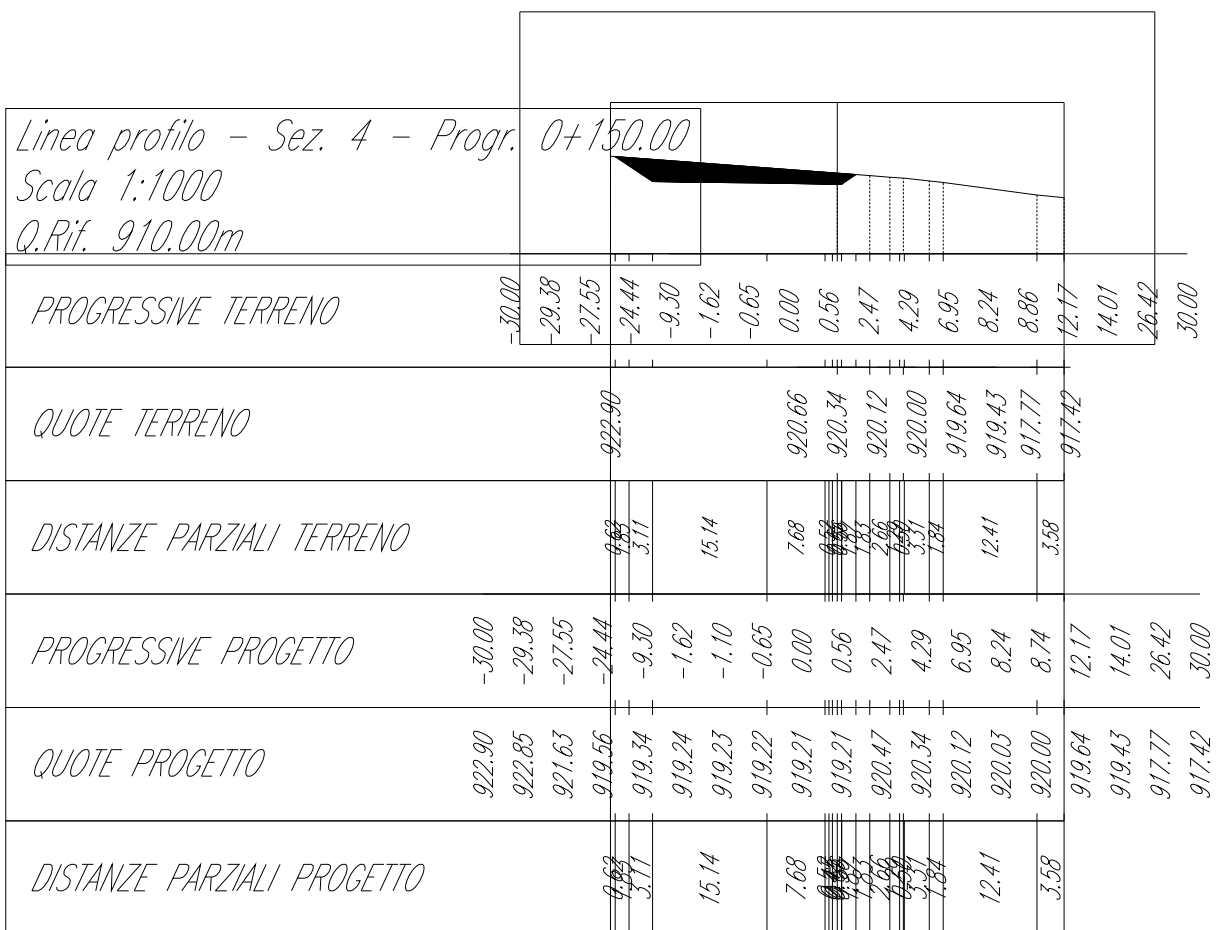




# WTG 9

## Sezione di progetto piazzola temporanea

scala 1:1000

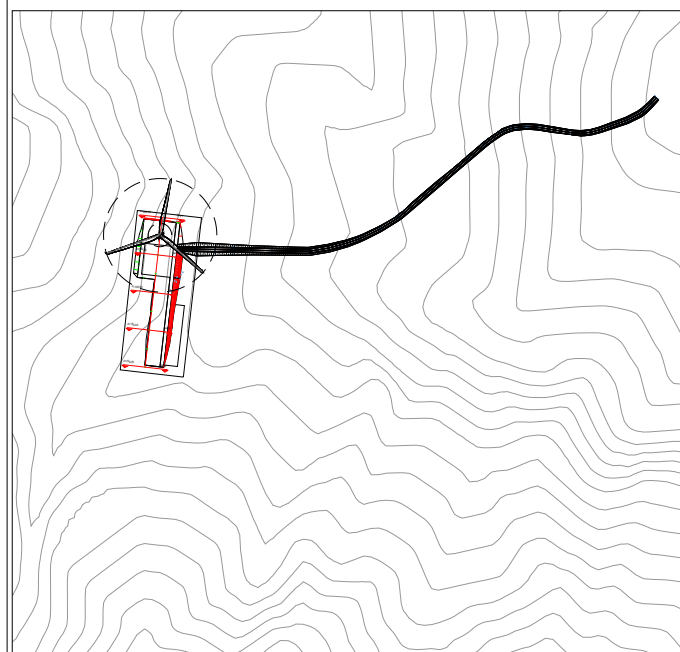


## Inquadratura planimetria opere temporanee

scala 1:10000

Linea profilo - Sez. 5 - Progr. 0+199.25  
 Scala 1:1000  
 OPERE TEMPORANEE

	30.00	24.93	11.47	6.09	3.68	3.10	0.00	2.59	4.94	6.65	15.21	20.34	30.00
QUOTE TERRENO	921.36			920.30	920.35	920.36	920.35	920.31	920.29	920.18	920.14	920.04	
DISTANZE PARZIALI TERRENO		5.07	13.46	5.38	0.44	0.26	2.59	1.77	8.56	5.12	9.59		
PROGRESSIVE PROGETTO	-30.00	-24.93	-11.47	-6.09	-3.68	-3.10	-0.35	0.00	2.59	4.94	6.65	15.21	20.34
QUOTE PROGETTO	921.36	921.07	920.30	920.34	920.35	920.36	920.35	920.35	920.33	920.31	920.29	920.18	920.04
DISTANZE PARZIALI PROGETTO		5.07	13.46	5.38	0.44	0.26	2.59	1.77	8.56	5.12	9.59		




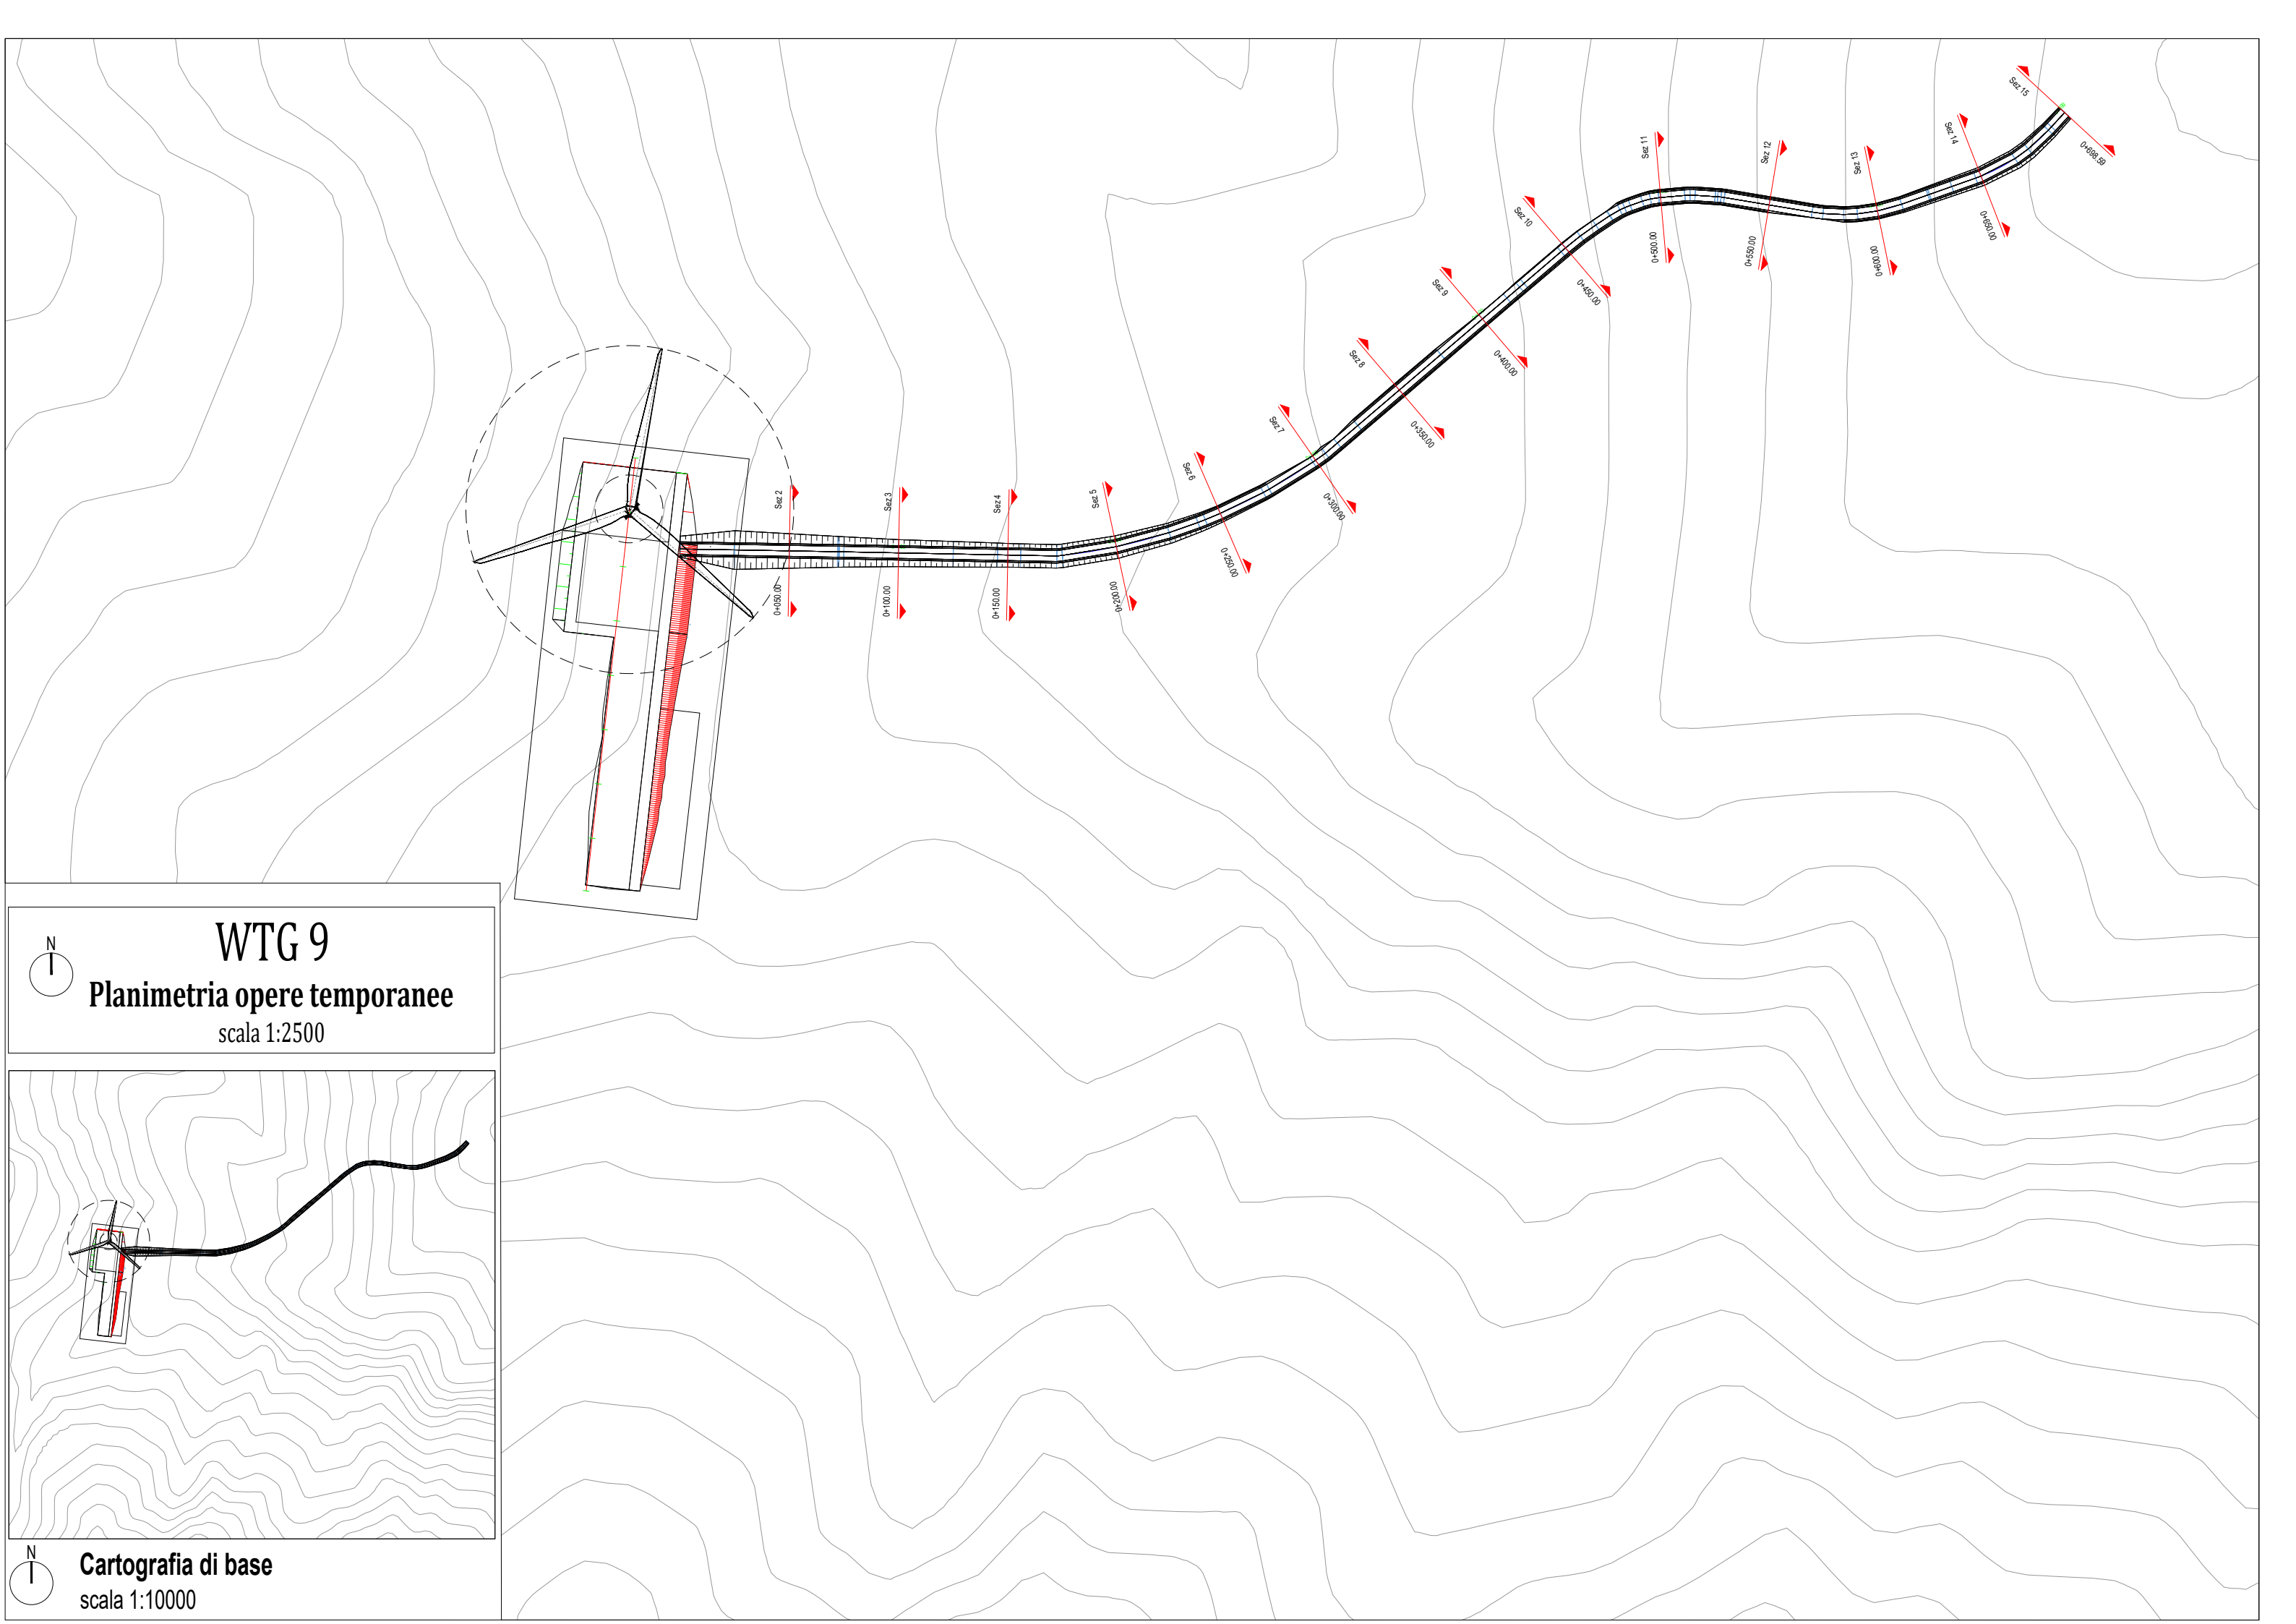

**WTG 9**

**Planimetria opere temporanee**

scala 1:2500

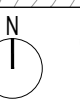


**Cartografia di base**



scala 1:10000

**LIVELLETTE**



Profilo: Strada\_permanente  
 Scala : 1000:1000  
 Q.Rif. : 910.00

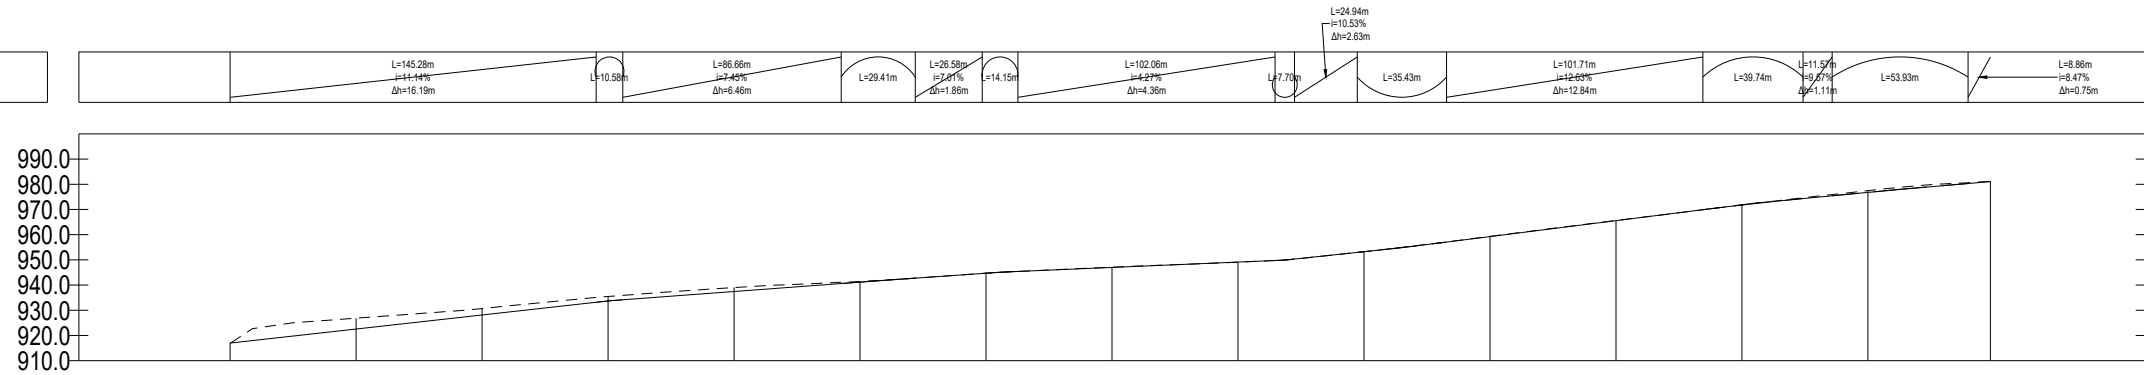

NUMERO SEZIONE	
DISTANZE PROGRESSIVE	
DISTANZE PARZIALI	
QUOTE PROGETTO	
QUOTE TERRENO	
ETTOMETRICHE	
SOGGIACENZA FALDA	

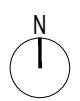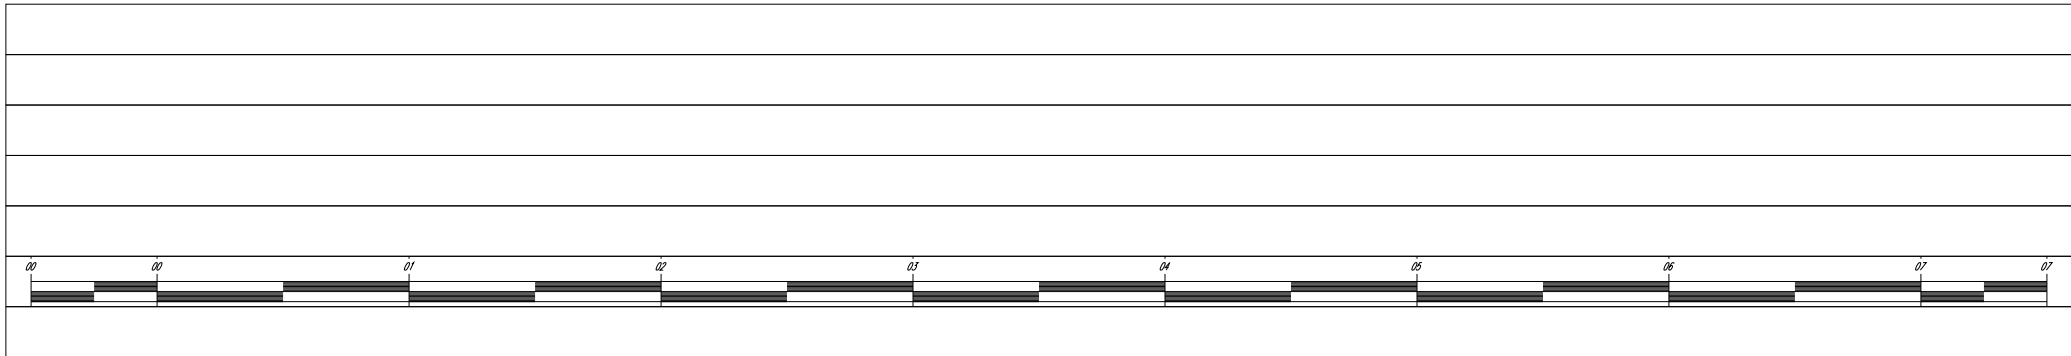

**WTG 9**  
**Profilo superficie esistente**  
 scala 1:3000

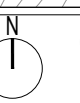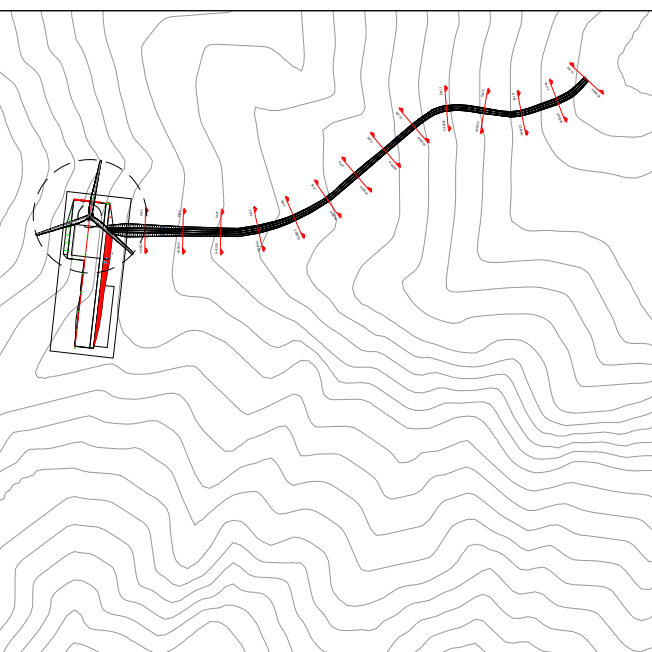


**Cartografia di base**  
 scala 1:10000



# WTG 9

## Profilo di progetto piazzola temporanea

scala 1:1250

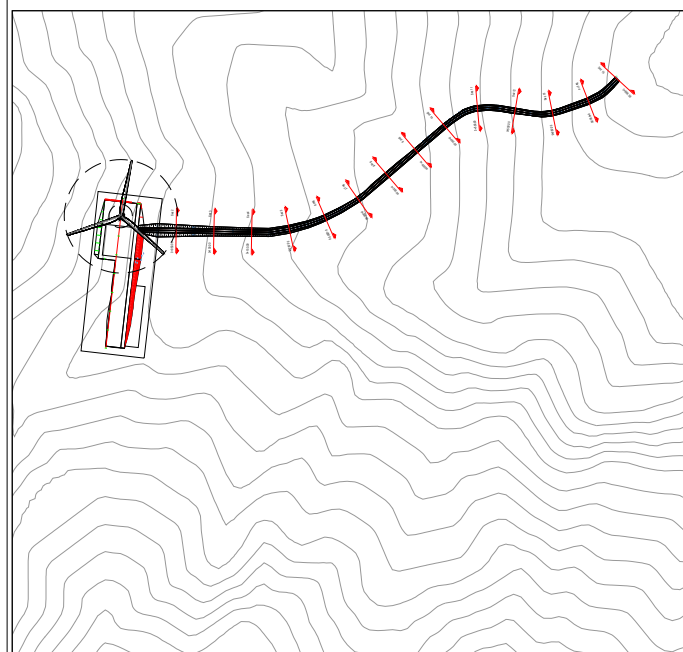

## Inquadramento planimetria opere temporanee

scala 1:10000

Tracciato - strada  
Sez. 1  
Progr.: 0+000.00  
Scala : 1:1000  
Q.Rif. : 910.00

<i>PROGRESSIVE TERRENO</i>	-30.00	-28.68	-21.77	-19.51	-11.62	-9.48	-8.93	-6.05	-2.48	-0.57	2.50	5.80	11.75	12.44	13.12	18.11	19.72	24.33	25.84	27.95	30.00			
<i>QUOTE TERRENO</i>			920.61	920.68	920.68	921.03	921.07	921.25	921.28	921.41	921.43	921.46	921.60	921.64	921.76	921.80								
<i>DISTANZE PARZIALI TERRENO</i>			1.32	6.91	2.27	7.88	2.89	3.57	2.90	3.30	5.95	3.00	4.60	1.51	2.06									
<i>PROGRESSIVE PROGETTO</i>	-30.00	-28.68	-21.77	-19.51	-11.62	-9.65	-9.36	-8.93	-6.05	-2.48	-0.57	2.50	5.80	11.75	12.44	13.12	18.11	18.40	19.72	24.33	25.84	27.95	30.00	
<i>QUOTE PROGETTO</i>	920.61	920.68	921.03	921.07	921.25	921.28	921.28	919.37	917.00	917.00	917.00	917.00	917.21	917.59	917.63	917.68	918.00	918.01	918.10	918.39	918.49	918.62	918.75	
<i>DISTANZE PARZIALI PROGETTO</i>			1.32	6.91	2.27	7.88	2.89	3.57	2.90	3.30	5.95	3.00	4.60	1.51	2.06									

Tracciato - strada  
Sez. 2  
Progr.: 0+050.00  
Scala : 1:1000  
Q.Rif. : 920.00


<i>PROGRESSIVE TERRENO</i>	-30.00	-28.59	-21.57	-16.55	-9.53	-4.91	2.20	8.97	14.26	22.48	26.06	29.77	30.00
<i>QUOTE TERRENO</i>	926.50	926.54	926.67	926.73	926.79	926.84	926.87	926.88	926.92	926.97	927.01	927.04	927.07
<i>DISTANZE PARZIALI TERRENO</i>	1.41	7.02	5.01	7.03	4.62	4.91	2.20	6.77	5.29	8.22	3.58	3.72	
<i>PROGRESSIVE PROGETTO</i>	-30.00	-28.59	-21.57	-16.55	-9.53	-4.91	2.20	8.97	14.26	22.48	26.06	29.77	30.00
<i>QUOTE PROGETTO</i>	926.50	926.54	926.67	926.73	926.79	926.84	926.87	926.88	926.92	926.97	927.01	927.04	927.07
<i>DISTANZE PARZIALI PROGETTO</i>	1.41	7.02	5.01	7.03	4.62	4.91	2.20	6.77	5.29	8.22	3.58	3.72	



# WTG 9

## Sezione di progetto piazzola temporanea


scala 1:1250

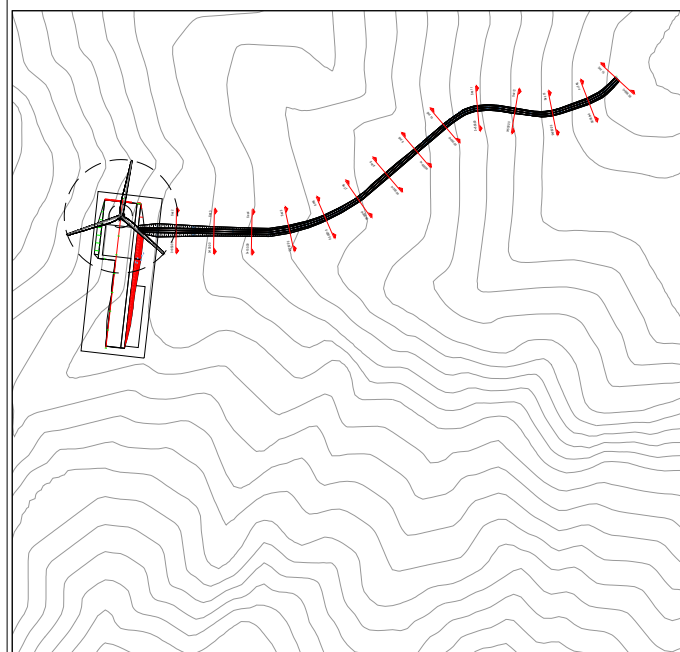

## Inquadramento planimetria opere temporanee


scala 1:10000

Tracciato - strada  
Sez. 3  
Progr.: 0+100.00  
Scala : 1:1000  
Q.Rif. : 920.00

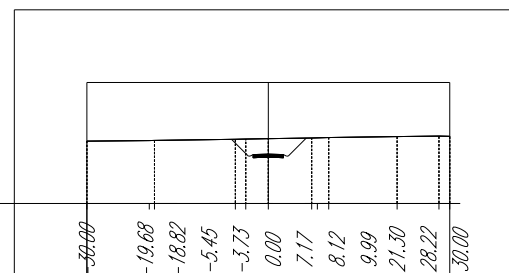

<i>PROGRESSIVE TERRENO</i>	30.00	19.68	18.82	5.45	3.73	0.00	7.17	8.12	9.99	21.30	28.22	30.00
<i>QUOTE TERRENO</i>	930.29	930.39	930.42	930.60	930.65	930.70	930.81	930.84	930.89	931.05	931.13	931.09
<i>DISTANZE PARZIALI TERRENO</i>		10.32	0.86	13.37	0.55	3.73	7.17	0.86	11.30	6.92	7.78	
<i>PROGRESSIVE PROGETTO</i>	30.00	19.68	18.82	5.45	3.73	0.00	7.17	8.12	9.99	21.30	28.22	30.00
<i>QUOTE PROGETTO</i>	930.29	930.39	930.42	930.60	930.65	930.70	930.81	930.84	930.89	931.05	931.13	931.09
<i>DISTANZE PARZIALI PROGETTO</i>		10.32	0.86	13.37	0.55	3.73	7.17	0.86	11.30	6.92	7.78	

Tracciato - strada  
Sez. 4  
Progr.: 0+150.00  
Scala : 1:1000  
Q.Rif. : 930.00

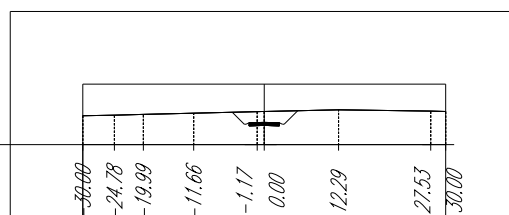


<i>PROGRESSIVE TERRENO</i>	30.00	24.78	19.99	11.66	1.17	0.00	12.29	27.53	30.00		
<i>QUOTE TERRENO</i>	934.77	934.87	935.00	935.20	935.44	935.47	935.74	935.54	935.47		
<i>DISTANZE PARZIALI TERRENO</i>		5.22	4.79	7.86	10.49	0.80	12.29	15.25	2.47		
<i>PROGRESSIVE PROGETTO</i>	30.00	24.78	19.99	12.13	11.66	1.17	0.36	0.00	12.29	27.53	30.00
<i>QUOTE PROGETTO</i>	934.77	934.87	935.00	935.18	935.20	935.44	935.47	935.47	935.74	935.54	935.47
<i>DISTANZE PARZIALI PROGETTO</i>		5.22	4.79	7.86	6.47	10.49	0.80	12.29	15.25	2.47	



# WTG 9

## Sezione di progetto piazzola temporanea


scala 1:1250

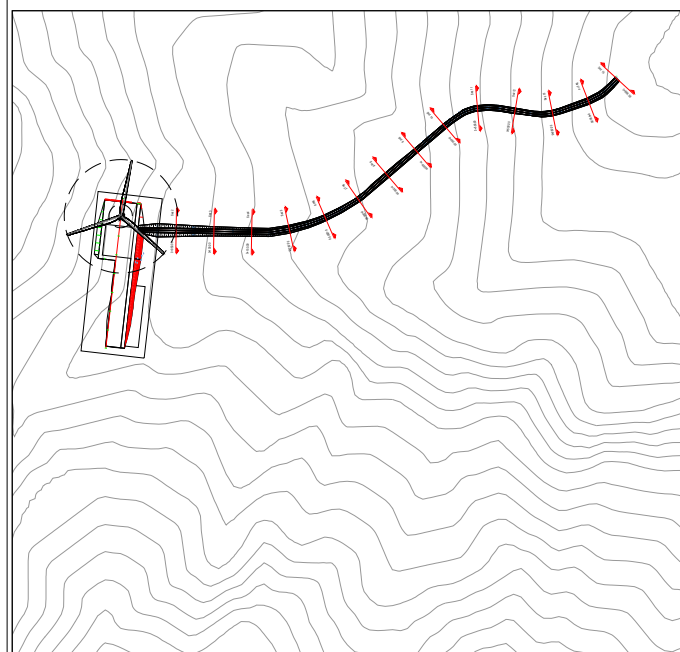

## Inquadramento planimetria opere temporanee


scala 1:10000

Tracciato - strada  
Sez. 5  
Progr.: 0+200.00  
Scala : 1:1000  
Q.Rif. : 930.00

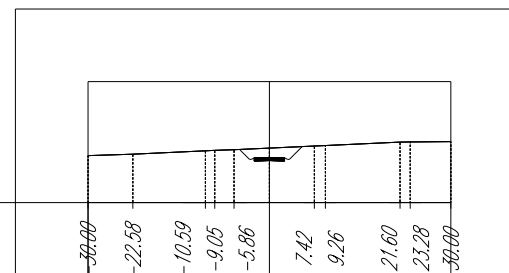


<i>PROGRESSIVE TERRENO</i>	00.00	22.58	10.59	9.05	5.86	7.42	9.26	21.60	23.28	30.00
<i>QUOTE TERRENO</i>	937.77	938.01	938.56	938.64	938.75	939.02	939.36	939.43	940.00	940.09
<i>DISTANZE PARZIALI TERRENO</i>	7.42	11.99	1.54	3.19	5.86	7.42	1.83	12.34	1.68	6.72
<i>PROGRESSIVE PROGETTO</i>	00.00	22.58	10.59	9.05	5.86	7.42	9.26	21.60	23.28	30.00
<i>QUOTE PROGETTO</i>	937.77	938.01	938.56	938.64	938.75	939.02	939.36	939.43	940.00	940.09
<i>DISTANZE PARZIALI PROGETTO</i>	7.42	11.99	1.54	3.19	5.86	7.42	1.83	12.34	1.68	6.72

Tracciato - strada  
Sez. 6  
Progr.: 0+250.00  
Scala : 1:1000  
Q.Rif. : 940.00

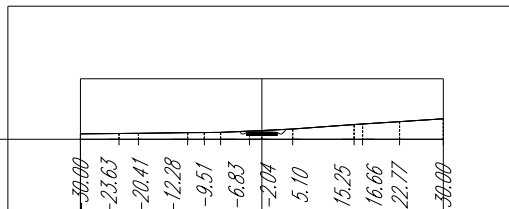


<i>PROGRESSIVE TERRENO</i>	00.00	23.63	20.41	12.28	9.51	6.83	2.04	5.10	15.25	16.66	22.77	30.00
<i>QUOTE TERRENO</i>	940.90	940.95	940.98	941.09	941.11	941.14	941.34	941.45	941.70	942.44	942.52	942.90
<i>DISTANZE PARZIALI TERRENO</i>	6.37	2.74	8.13	2.77	2.68	4.79	2.04	5.10	10.15	1.41	6.11	7.23
<i>PROGRESSIVE PROGETTO</i>	00.00	23.63	20.41	12.28	9.51	6.83	2.04	5.10	15.25	16.66	22.77	30.00
<i>QUOTE PROGETTO</i>	940.90	940.95	940.98	941.09	941.11	941.14	941.34	941.45	941.70	942.44	942.52	942.90
<i>DISTANZE PARZIALI PROGETTO</i>	6.37	2.74	8.13	2.77	2.68	4.79	2.04	5.10	10.15	1.41	6.11	7.23

Tracciato - strada  
 Sez. 7  
 Progr.: 0+300.00  
 Scala : 1:1000  
 Q.Rif. : 940.00

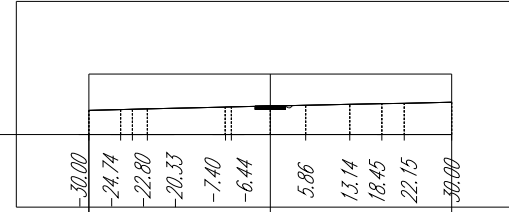

PROGRESSIVE TERRENO	-30.00	-24.74	-22.80	-20.33	-7.40	-6.44	5.86	13.14	18.45	22.15	30.00	
QUOTE TERRENO	943.98	944.12	944.18	944.23	944.54	944.56	944.71	944.84	945.00	945.09	945.33	
DISTANZE PARZIALI TERRENO		5.26	1.94	2.47	12.87	0.96	6.44	5.86	7.29	5.30	3.70	7.49
PROGRESSIVE PROGETTO	-30.00	-24.74	-22.80	-20.33	-7.40	-6.44	5.86	13.14	18.45	22.15	30.00	
QUOTE PROGETTO	943.98	944.12	944.18	944.23	944.54	944.56	944.71	944.84	945.00	945.09	945.17	
DISTANZE PARZIALI PROGETTO		5.26	1.94	2.47	12.87	0.96	6.44	5.86	7.29	5.30	3.70	7.49

Tracciato - strada  
 Sez. 8  
 Progr.: 0+350.00  
 Scala : 1:1000  
 Q.Rif. : 940.00

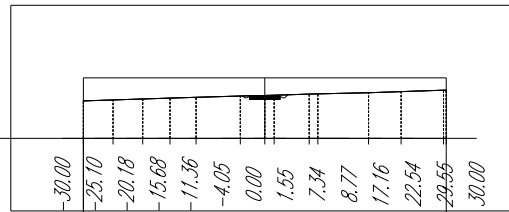


PROGRESSIVE TERRENO	-30.00	-25.10	-20.18	-15.68	-11.36	-4.05	0.00	1.55	7.34	8.77	17.16	22.54	29.55	30.00
QUOTE TERRENO	946.19	946.35	946.51	946.65	946.79	947.00	947.09	947.13	947.32	947.36	947.54	947.72	947.96	947.97
DISTANZE PARZIALI TERRENO		4.90	4.91	4.51	4.32	7.31	4.05	1.55	1.43	8.39	5.37	7.01	0.45	
PROGRESSIVE PROGETTO	-30.00	-25.10	-20.18	-15.68	-11.36	-4.05	0.00	1.55	7.34	8.77	17.16	22.54	29.55	30.00
QUOTE PROGETTO	946.19	946.35	946.51	946.65	946.79	947.00	947.09	947.13	947.32	947.36	947.54	947.72	947.96	947.97
DISTANZE PARZIALI PROGETTO		4.90	4.91	4.51	4.32	7.31	4.05	1.55	1.43	8.39	5.37	7.01	0.45	



# WTG 9

Sezione di progetto piazzola temporanea  
 scala 1:1250

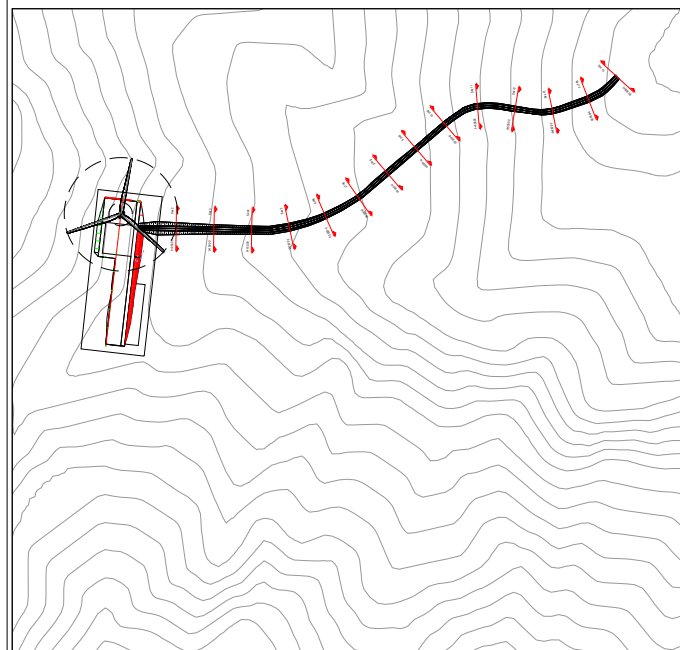


Inquadramento planimetria opere temporanee  
 scala 1:10000



# WTG 9

## Sezione di progetto piazzola temporanea


scala 1:1250

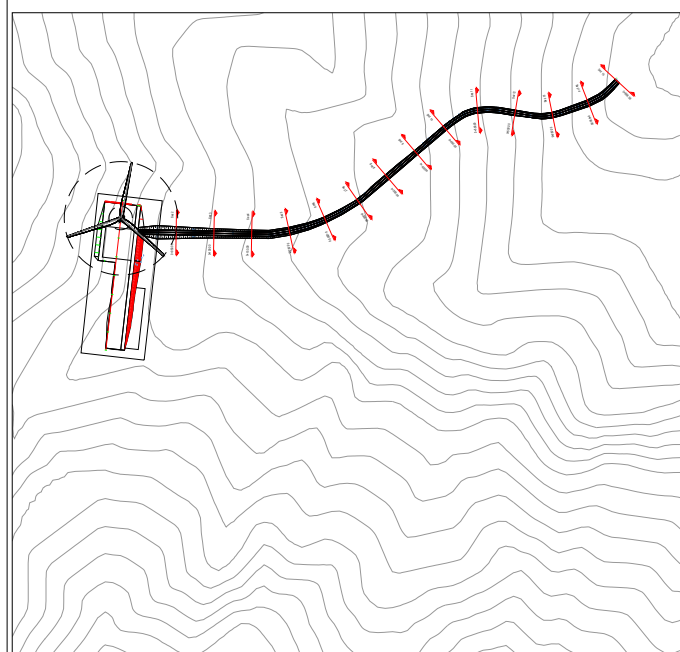

## Inquadramento planimetria opere temporanee


scala 1:10000

Tracciato - strada  
Sez. 9  
Progr.: 0+400.00  
Scala : 1:1000  
Q.Rif. : 940.00

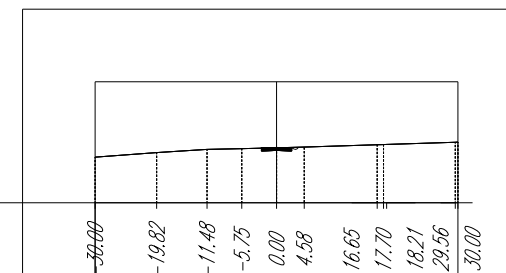

PROGRESSIVE TERRENO	30.00	10.18	19.82	11.48	5.75	0.00	4.58	16.65	17.70	18.21	29.56	30.00
QUOTE TERRENO	947.54	948.29	948.82	948.94	949.09	949.20	949.58	949.62	949.63	950.00	950.04	
DISTANZE PARZIALI TERRENO		10.18	8.34	5.74	5.75	4.58	12.07	0.04	10.88			
PROGRESSIVE PROGETTO	30.00	10.18	19.82	11.48	5.75	0.00	4.58	16.65	17.70	18.21	29.56	30.00
QUOTE PROGETTO	947.54	948.29	948.82	948.94	949.09	949.20	949.58	949.62	949.63	949.65	950.00	950.04
DISTANZE PARZIALI PROGETTO		10.18	8.34	5.74	5.75	4.58	12.07	0.04	10.88	0.44		

Tracciato - strada  
Sez. 10  
Progr.: 0+450.00  
Scala : 1:1000  
Q.Rif. : 950.00

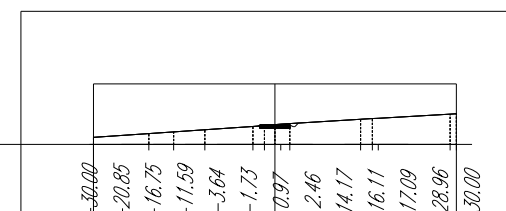


PROGRESSIVE TERRENO	30.00	9.15	16.75	11.59	3.64	1.73	0.97	2.46	14.17	16.11	17.09	28.96	30.00
QUOTE TERRENO	951.16	951.78	952.06	952.41	952.95	953.11	953.26	953.34	953.44	954.14	954.26	954.31	955.06
DISTANZE PARZIALI TERRENO		9.15	4.10	5.17	7.95	1.37	0.86	11.71	6.56	11.88	1.04		
PROGRESSIVE PROGETTO	30.00	9.15	16.75	11.59	3.64	1.73	0.97	2.46	14.17	16.11	17.09	28.96	30.00
QUOTE PROGETTO	951.16	951.78	952.06	952.41	952.95	953.23	953.26	953.34	953.44	954.14	954.17	954.26	954.31
DISTANZE PARZIALI PROGETTO		9.15	4.10	5.17	7.95	1.37	0.86	11.71	6.56	11.88	1.04		







Tracciato - strada  
 Sez. 15  
 Progr.: 0+698.59  
 Scala : 1:1000  
 Q.Rif. : 970.00

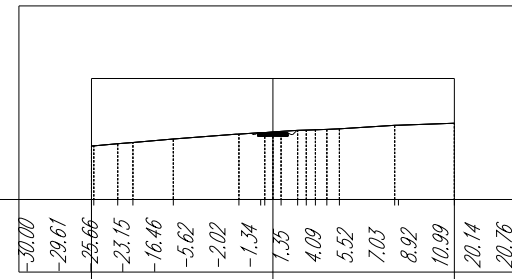


<i>PROGRESSIVE TERRENO</i>	-30.00	-29.61	-25.66	-23.15	-16.46	-5.62	-2.02	-1.34	1.35	4.09	5.52	7.03	8.92	10.99	20.14	20.76	30.00		
<i>QUOTE TERRENO</i>	978.83	978.86	979.22	979.42	980.00	980.80	981.04	981.06	981.15	981.25	981.43	981.47	981.52	981.59	981.67	982.25	982.28	982.60	
<i>DISTANZE PARZIALI TERRENO</i>				3.96	2.51	6.68	10.35	3.60	0.99	1.00	1.18	0.63	0.63	9.24					
<i>PROGRESSIVE PROGETTO</i>	-30.00	-29.61	-25.66	-23.15	-16.46	-6.11	-5.62	-2.02	-1.34	1.35	4.09	5.52	7.03	8.92	10.99	20.14	20.76	30.00	
<i>QUOTE PROGETTO</i>	978.83	978.86	979.22	979.42	980.00	980.79	980.80	981.04	981.06	981.15	981.25	981.43	981.47	981.52	981.59	981.67	982.25	982.28	982.60
<i>DISTANZE PARZIALI PROGETTO</i>				3.96	2.51	6.68	10.35	3.60	0.99	1.00	1.18	0.63	0.63	9.24					



WTG 9

Sezione di progetto piazzola temporanea

scala 1:1250

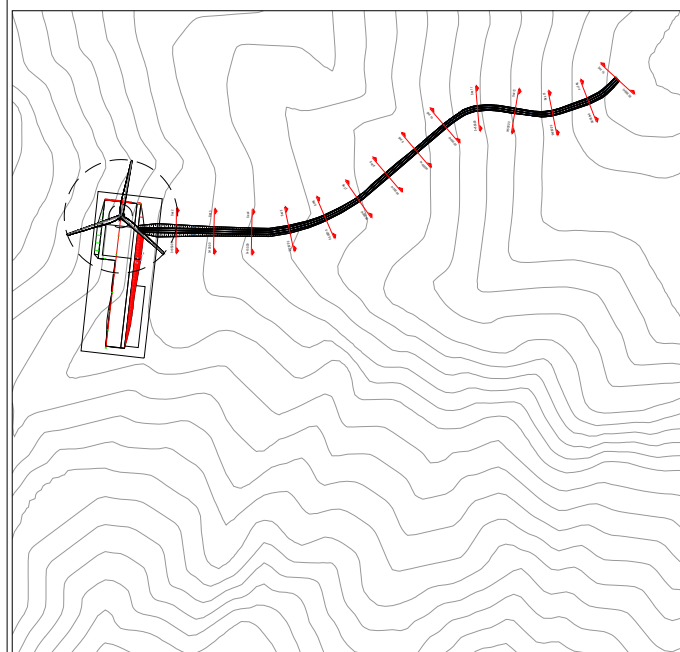

Inquadratura planimetria opere temporanee

scala 1:10000