

**RICCIA - TUFARA -  
GAMBATESA**

**REGIONE MOLISE**

**PROVINCIA DI  
CAMPOBASSO**

**IMPIANTO EOLICO DA 55 MW COMPOSTO DA N. 10 AEROGENERATORI  
RICADENTI NEI COMUNI DI RICCIA, TUFARA E GAMBATESA IN PROVINCIA  
DI CAMPOBASSO, CON RELATIVE OPERE ED INFRASTRUTTURE**

**PROGETTO DEFINITIVO**

## PIAZZOLA WTG10 - Elaborati Grafici

Proponente:

**EN.IT s.r.l.**  
Via Antonio Locatelli n.1  
37122 Verona  
P.IVA 04642500237  
www.enitspa.it  
enitsrl@pec.enitspa.it


Progettista:

**WH Group s.r.l.**  
Via A. Locatelli n. 1 - 37122 Verona (VR)  
P.IVA 12336131003  
ingegneria@enitgroup.eu



Spazio riservato agli Enti:


File: 2022030_9.12_PiazzolaWTG10.pdf		Cod. 2022030		Scala --	
<b>9.12</b>	<b>Rev.</b>	<b>Data</b>	<b>Descrizione</b>	<b>Redatto</b>	<b>Approvato</b>
	00	24/07/2023	Prima emissione	<b>A. Tartaglia</b>	<b>S.M. Caputo</b>
<b>WH Group s.r.l.</b>   Via A. Locatelli n.1 - 37122 Verona (VR) - P.IVA 12336131003   <a href="mailto:ingegneria@enitgroup.eu">ingegneria@enitgroup.eu</a>					

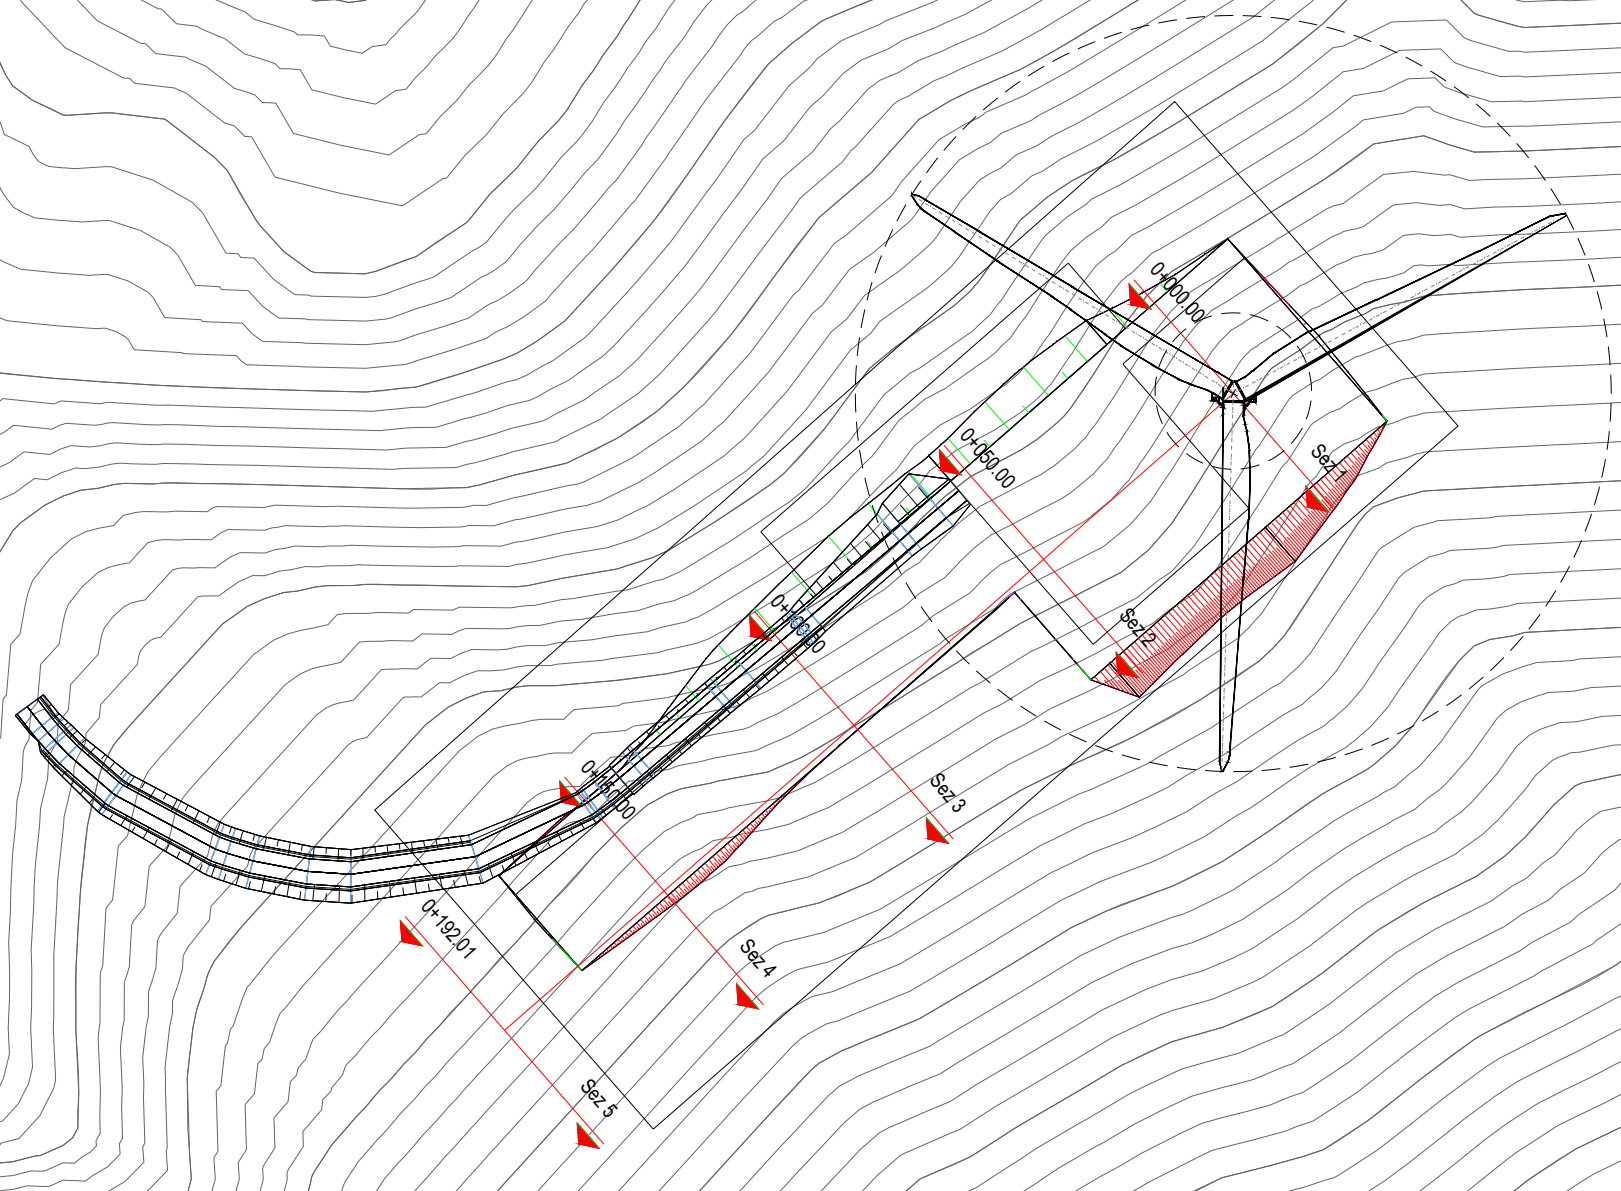

**WTG 10**

**Planimetria opere temporanee**

scala 1:1500

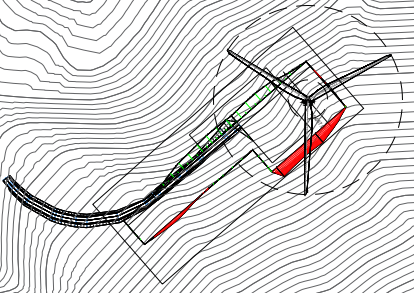


**Cartografia di base**

scala 1:6000

Profilo: Piazzola\_temporanea  
 Q.Rif. : 770.00

780.0  
 770.0

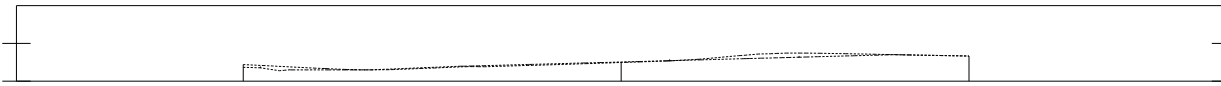


NUMERO SEZIONE
DISTANZE PROGRESSIVE
DISTANZE PARZIALI
QUOTE PROGETTO
QUOTE TERRENO
ETTOMETRICHE
SOGGIACENZA FALDA

	1	2	3	4	5
	0+000.00	0+050.00	0+100.00	0+150.00	0+192.01
		50.00	50.00	50.00	42.01
	774.39	773.48	774.95	777.42	776.66
	773.67	773.66	773.08	776.42	776.66
	00	00	01	02	02
	0.00	0.00	0.00	0.00	0.00



**WTG 10**  
**Profilo superficie esistente**  
 scala 1:2000

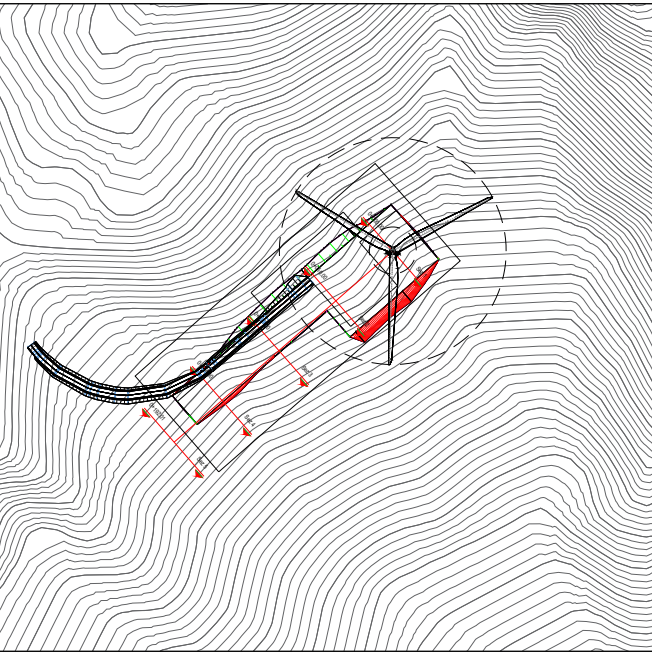


**Cartografia di base**  
 scala 1:5000



# WTG 10

## Profilo di progetto piazzola temporanea


scala 1:1000

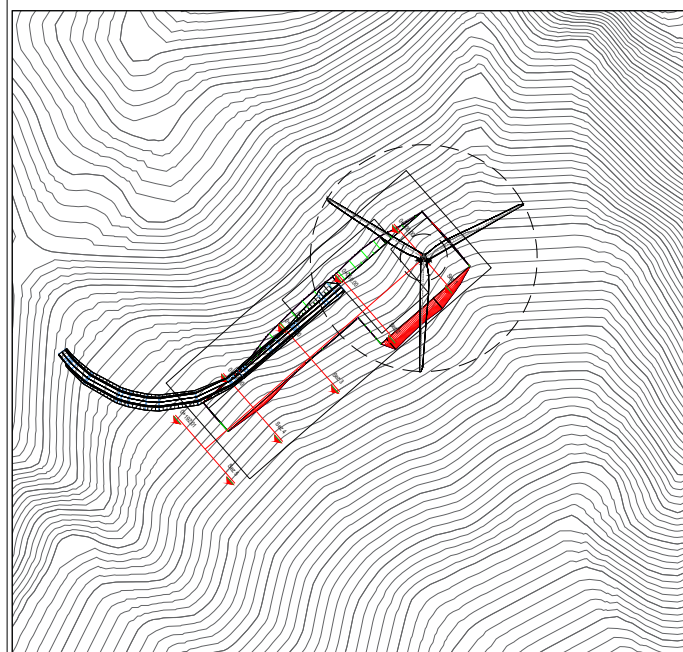

## Inquadratura planimetria opere temporanee

scala 1:5000

Linea\_profilo - Sez. 1 - Progr. 0+000.00  
Q.Rif. 760.00m

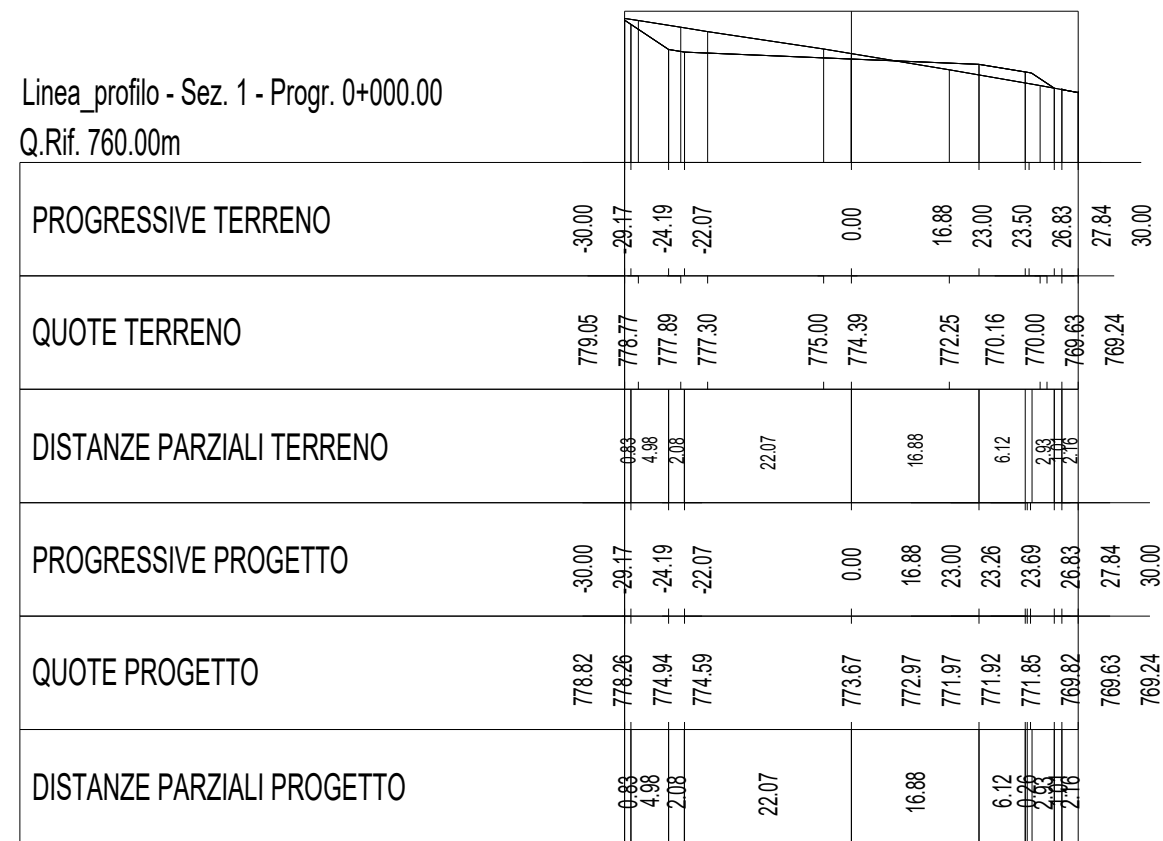




# WTG 10

## Sezione di progetto piazzola temporanea


scala 1:1000

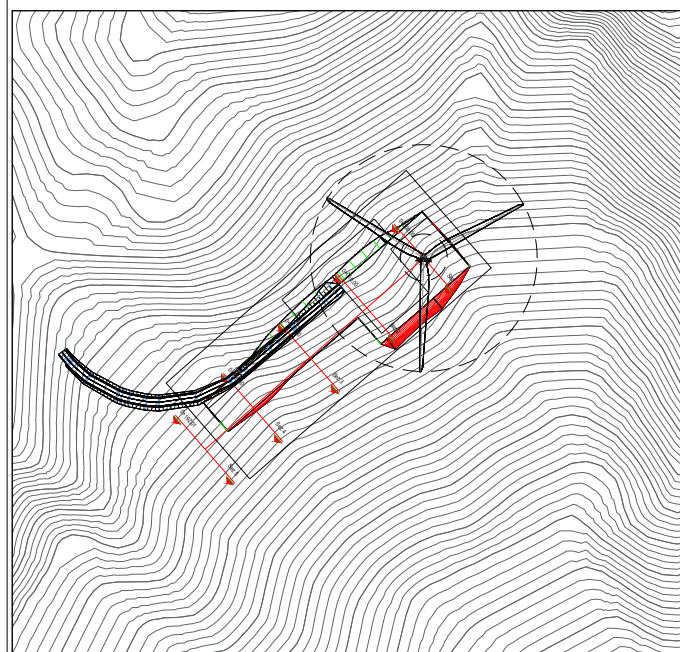

## Inquadratura planimetria opere temporanee

scala 1:5000

Linea\_profilo - Sez. 2 - Progr. 0+050.00  
Q.Rif. 760.00m

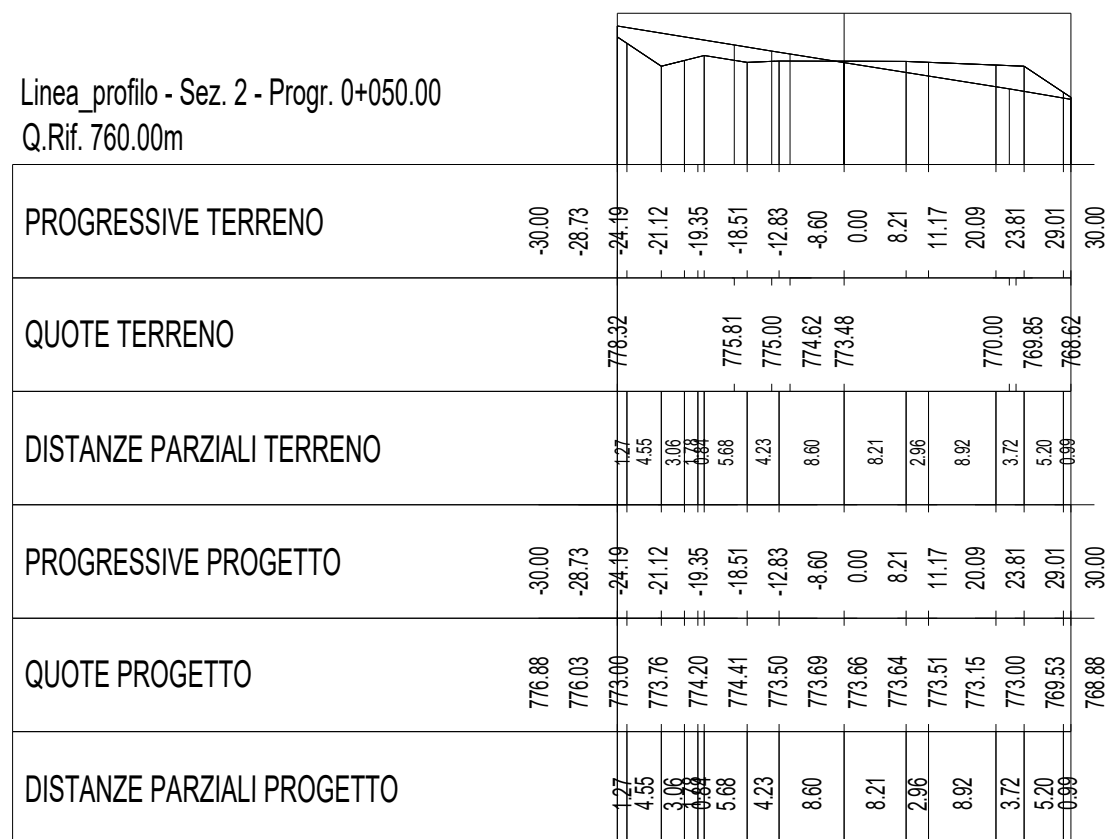




# WTG 10

## Sezione di progetto piazzola temporanea


scala 1:1000

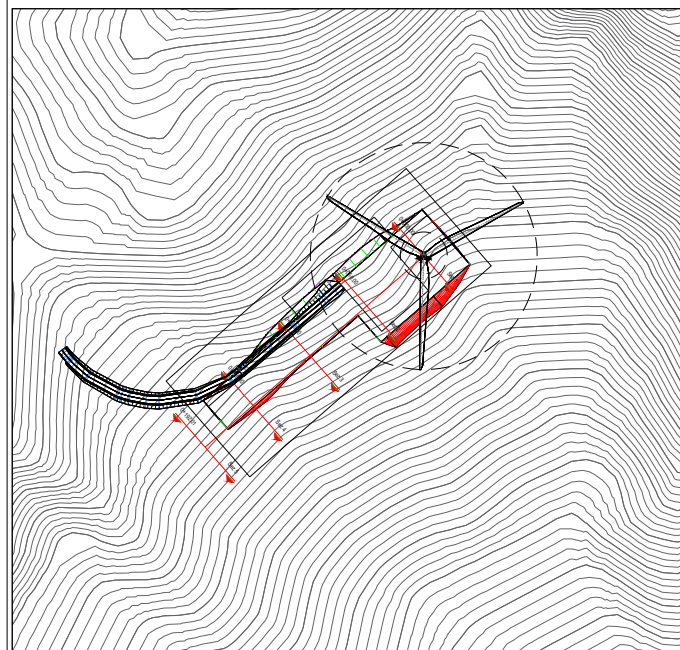

## Inquadramento planimetria opere temporanee

scala 1:5000

Linea\_profilo - Sez. 3 - Progr. 0+100.00  
Q.Rif. 760.00m

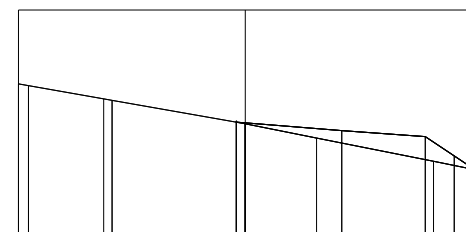


PROGRESSIVE TERRENO	-30.00	-28.68	-18.25	-17.62	-1.19	0.00	12.77	23.81	27.64	30.00	
QUOTE TERRENO	780.23	780.00	778.05		774.95		773.07	770.00	768.96		
DISTANZE PARZIALI TERRENO	1.32	9.94	0.64	16.22	1.19	12.77	11.05	3.83	2.36		
PROGRESSIVE PROGETTO	-30.00	-28.68	-18.74	-18.25	-17.62	-1.19	0.00	12.77	23.81	27.64	30.00
QUOTE PROGETTO	780.23	780.00	778.25	778.17	778.05	775.17	775.08	774.05	773.26	770.71	769.14
DISTANZE PARZIALI PROGETTO	1.32	9.94	0.64	16.22	1.19	12.77	11.05	3.83	2.36		



# WTG 10

## Sezione di progetto piazzola temporanea

scala 1:1000

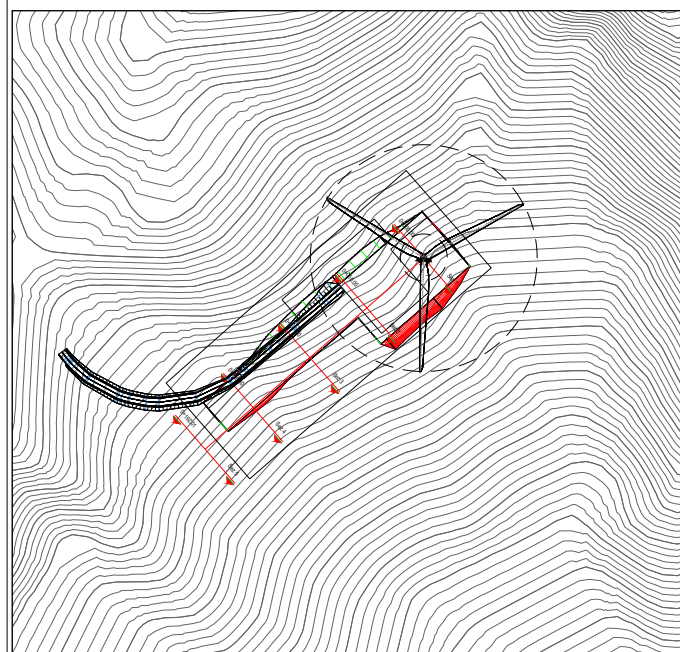

## Inquadratura planimetria opere temporanee

scala 1:3000

Linea\_profilo - Sez. 4 - Progr. 0+150.00  
Q.Rif. 770.00m


PROGRESSIVE TERRENO	-30.00	-23.81	-15.89	-15.22	-13.37	-3.26	-1.80	-1.19	0.00	16.58	23.81	24.70	25.35	29.99	30.00
QUOTE TERRENO		782.35	781.32	780.00	779.59	779.59	777.95	776.98	776.57	776.42	774.41	773.54	773.31	773.24	772.72
DISTANZE PARZIALI TERRENO			6.19	7.92	0.66	0.66	10.11	0.66	0.66	16.58		7.23	0.66	0.66	4.63
PROGRESSIVE PROGETTO	-30.00	-23.81	-15.89	-15.22	-13.37	-3.26	-1.80	-1.19	0.00	16.58	23.81	24.70	25.35	29.99	30.00
QUOTE PROGETTO	782.35	781.32	780.00	779.89	779.59	777.95	776.98	776.57	776.42	774.41	773.54	773.31	773.24	772.72	772.72
DISTANZE PARZIALI PROGETTO			6.19	7.92	0.66	0.66	10.11	0.66	0.66	16.58		7.23	0.66	0.66	4.63



# WTG 10

Sezione di progetto piazzola temporanea

scala 1:1000

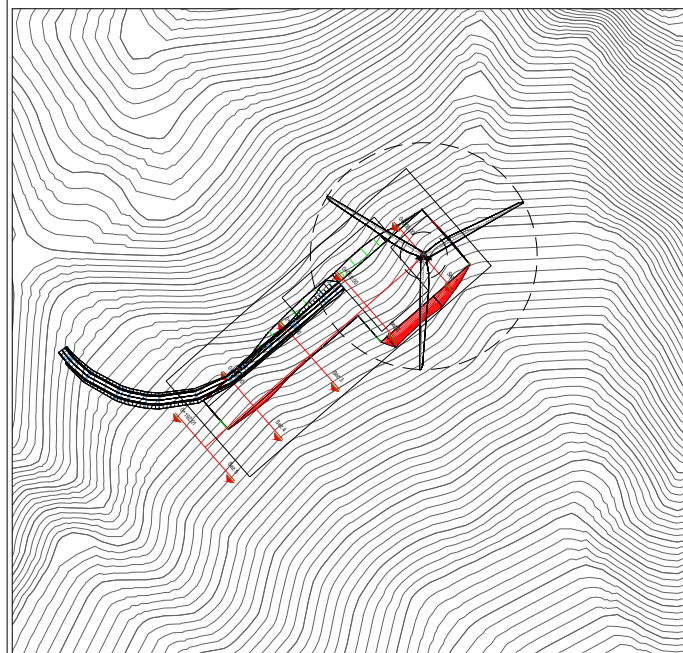


Inquadratura planimetria opere temporanee

scala 1:5000

Linea\_profilo - Sez. 5 - Progr. 0+192.01  
Q.Rif. 770.00m

PROGRESSIVE TERRENO	-30.00	-24.05	-20.59	-11.49	0.00	10.19	20.47	30.00
QUOTE TERRENO	781.58	780.58	780.00	778.52	776.66	775.00	773.79	772.67
DISTANZE PARZIALI TERRENO		5.95	3.46	9.09	11.49	10.19	10.28	9.53
PROGRESSIVE PROGETTO	-30.00	-24.05	-20.59	-11.49	0.00	10.19	20.47	30.00
QUOTE PROGETTO	781.58	780.58	780.00	778.52	776.66	775.00	773.79	772.67
DISTANZE PARZIALI PROGETTO		5.95	3.46	9.09	11.49	10.19	10.28	9.53





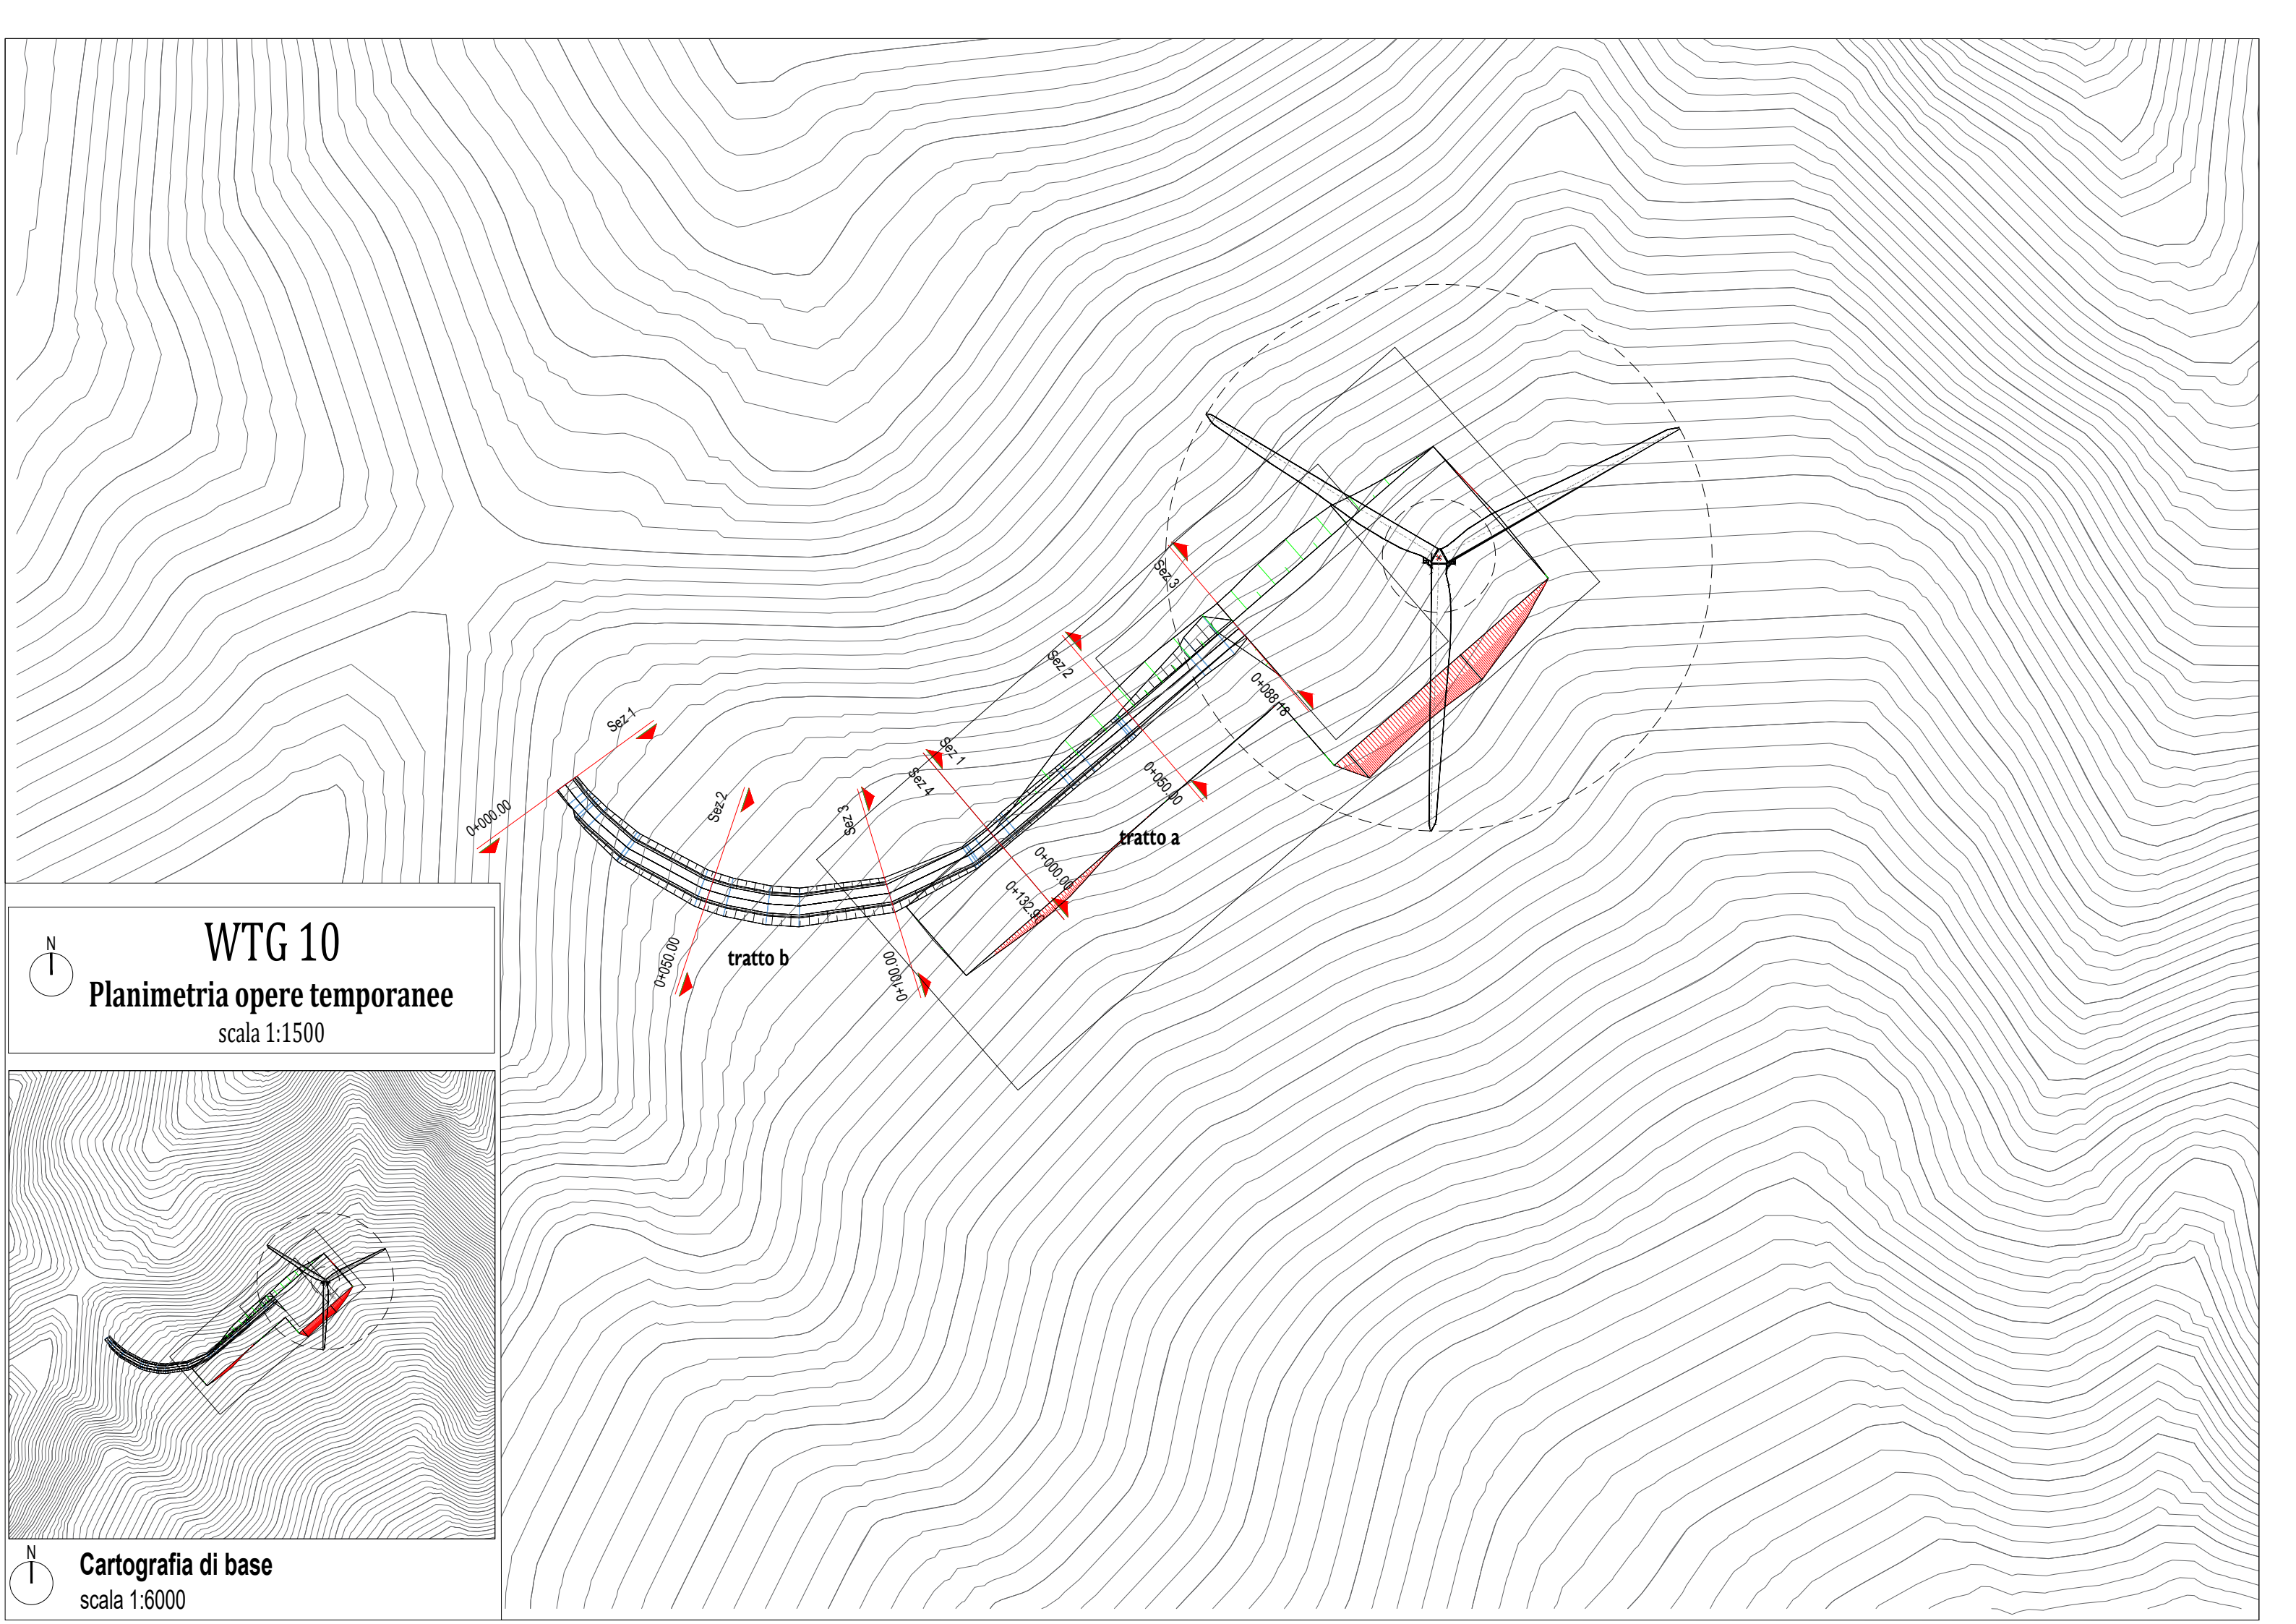

WTG 10

Planimetria opere temporanee

scala 1:1500

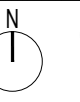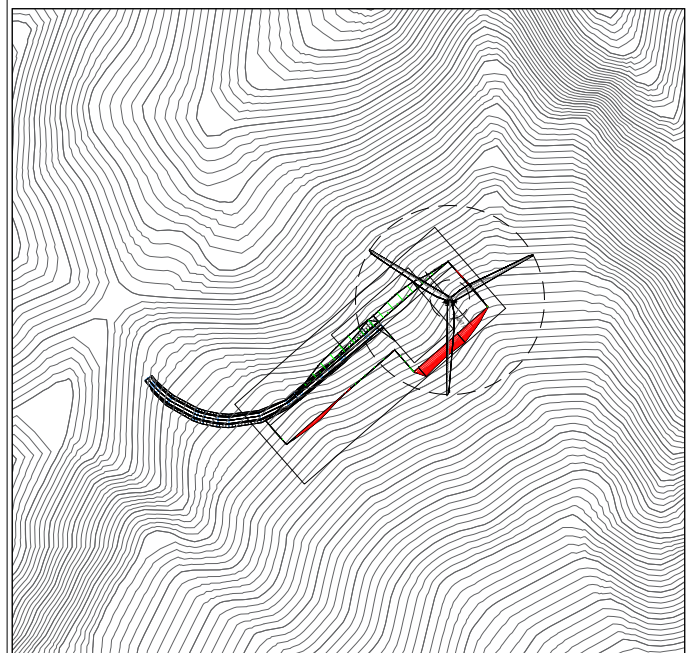

Cartografia di base


scala 1:6000



# WTG 10

## Profilo superficie esistente


scala 1:2500

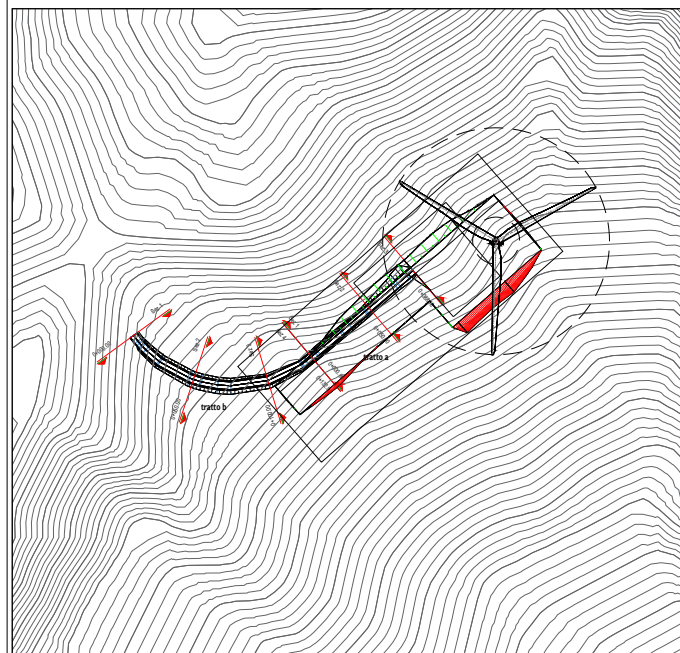

## Cartografia di base


scala 1:5000

### LIVELLETTE

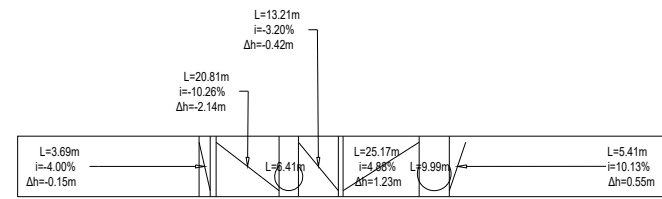

Profilo: Strada tratto a  
Q.Rif. : 760.00

780.0  
770.0  
760.0

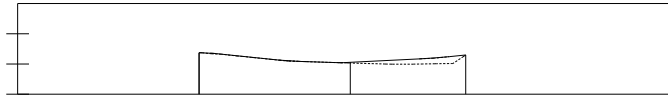

NUMERO SEZIONE

1 2 3

DISTANZE PROGRESSIVE

0+0000 0+0500 0+0818

DISTANZE PARZIALI

50,00 38,18

QUOTE PROGETTO

773,71 770,57

QUOTE TERRENO

773,71 770,31 772,87


ETTOMETRICHE



SOGGIACENZA FALDA


0,00 0,00 0,00

### LIVELLETTE

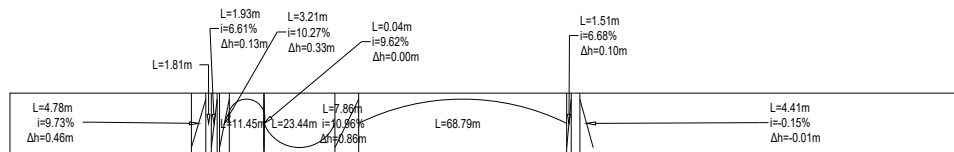

Profilo: Strada tratto b  
Q.Rif. : 760.00

780.0  
770.0  
760.0

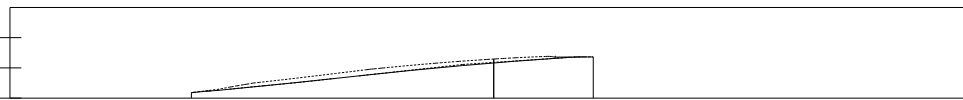

NUMERO SEZIONE

1 2 3 4

DISTANZE PROGRESSIVE

0+0000 0+0500 0+1000 0+1320

DISTANZE PARZIALI

50,00 50,00 32,00


QUOTE PROGETTO

761,82 766,79 771,04 773,82

QUOTE TERRENO

761,82 766,45 772,65 771,82

ETTOMETRICHE

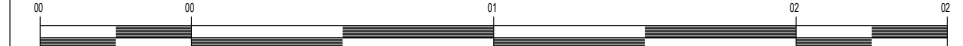

SOGGIACENZA FALDA


0,00 0,00 0,00 0,00



# WTG 10

## Profilo di progetto piazzola temporanea

scala 1:1000

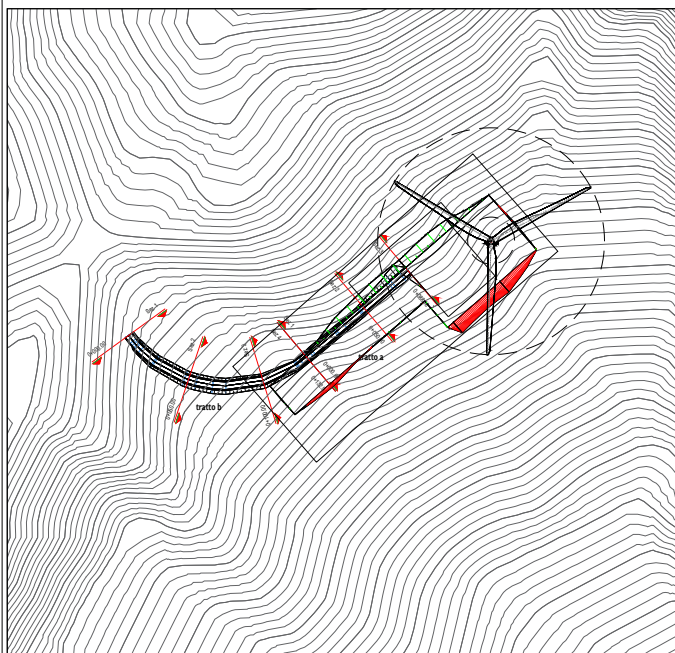

## Inquadramento planimetria opere temporanee

scala 1:5000

Tracciato\_strada\_ - tratto a  
 Sez. 1 - Progr. 0+000.00  
 Q.Rif. 760.00m

PROGRESSIVE TERRENO			-30.00	-28.84	-28.16	-23.98	-17.87	-14.53	0.00	7.66	12.38	25.94	29.10	30.00
QUOTE TERRENO	768.81	769.05	769.20	770.00	770.70	771.27	773.71	775.00	775.77	777.90	778.37	778.52		
DISTANZE PARZIALI TERRENO		0.24	4.18	6.11	3.34	14.53	7.66	4.73	13.56	3.16	0.50			
PROGRESSIVE PROGETTO		-30.00	-28.84	-28.16	-23.98	-17.87	-14.53	0.00	7.66	12.38	25.94	29.10	30.00	
QUOTE PROGETTO	768.81	769.05	769.20	770.00	770.70	771.27	773.71	775.00	775.77	777.90	778.37	778.52		
DISTANZE PARZIALI PROGETTO		0.24	4.18	6.11	3.34	14.53	7.66	4.73	13.56	3.16	0.50			


Tracciato\_strada\_ - tratto b  
 Sez. 1 - Progr. 0+000.00  
 Q.Rif. 750.00m

PROGRESSIVE TERRENO	-30.00	-29.48	-28.46	-27.30	-25.22	-22.99	-21.83	-20.81	-19.68	-17.56	-8.97	-1.65	0.00	0.54	9.97	10.53	13.55	25.72	
QUOTE TERRENO	763.46	763.49	763.53	763.56	763.53	763.46	763.38	763.30	763.20	763.02	762.77	761.89	761.82	761.79	760.50	760.45	760.00	757.94	757.22
DISTANZE PARZIALI TERRENO		0.03	2.06	1.14	1.99	2.11	8.59	7.32	0.54	9.43	2.77	12.17	4.28						
PROGRESSIVE PROGETTO	-30.00	-29.48	-28.46	-27.30	-25.22	-22.99	-21.83	-20.81	-19.68	-17.56	-8.97	-1.65	0.00	0.54	9.97	10.53	13.55	25.72	30.00
QUOTE PROGETTO	763.46	763.49	763.53	763.56	763.53	763.46	763.38	763.30	763.20	763.02	762.77	761.89	761.82	761.79	760.50	760.45	760.00	757.94	757.22
DISTANZE PARZIALI PROGETTO		0.03	2.06	1.14	1.99	2.11	8.59	7.32	0.54	9.43	2.77	12.17	4.28						

N  
I

## WTG 10

**Sezione di progetto piazzola temporanea**  
scala 1:1000

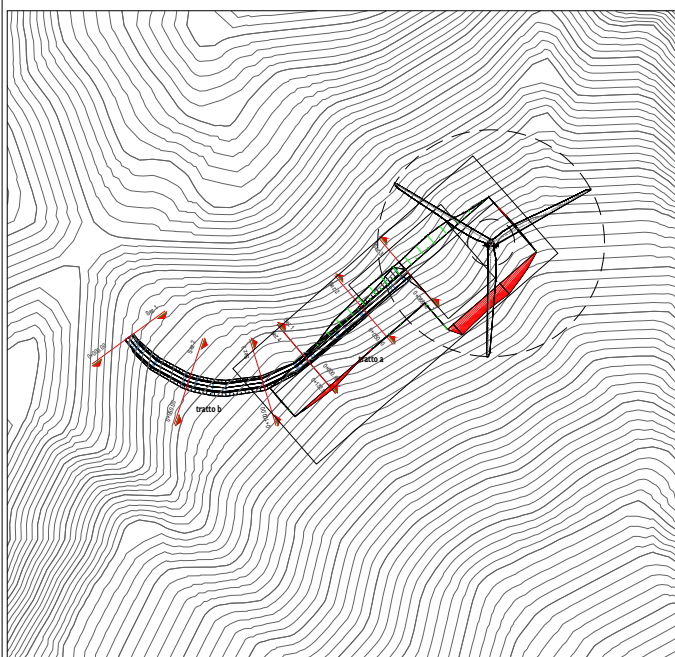

**Inquadramento planimetria opere temporanee**  
scala 1:5000

Tracciato\_strada\_ - tratto a  
Sez. 2 - Progr. 0+050.00  
Q.Rif. 760.00m

PROGRESSIVE TERRENO		-30.00	-26.24		-2.55	-1.57	0.00	3.32		23.47				30.00
QUOTE TERRENO		764.24	765.00		769.80	770.00	770.31	770.97		775.00				776.15
DISTANZE PARZIALI TERRENO		3.76			23.69	0.88	3.32		20.15					6.53
PROGRESSIVE PROGETTO		-30.00	-26.24		-2.55	-1.57	0.00	3.32		23.47				30.00
QUOTE PROGETTO		764.24	765.00		769.80	770.00	770.31	770.97		775.00				776.15
DISTANZE PARZIALI PROGETTO		3.76			23.69	0.88	3.32		20.15					6.53

Tracciato\_strada\_ - tratto b  
Sez. 2 - Progr. 0+050.00  
Q.Rif. 760.00m

PROGRESSIVE TERRENO		-30.00	-27.54	-20.55	-14.41	-5.57	-3.78	-2.72	-1.68	1.48	10.94	13.75	20.45	22.48	24.50	25.45	27.19	30.00		
QUOTE TERRENO		767.22	767.34	767.66	767.95	768.36	768.44	768.46	768.47	768.45	768.43	768.96	768.86	769.26	769.31	769.21	769.21	769.19	769.19	769.19
DISTANZE PARZIALI TERRENO				2.46	7.00	6.14	8.83	1.70	1.88	1.78	9.46	2.82	6.70	2.03	2.04	1.84	2.81			
PROGRESSIVE PROGETTO		-30.00	-27.54	-20.55	-14.41	-5.57	-3.78	-2.72	-1.68	1.48	10.94	13.75	20.45	22.48	24.50	25.45	27.19	30.00		
QUOTE PROGETTO		767.22	767.34	767.66	767.95	768.36	768.44	768.46	768.47	768.45	768.43	768.96	768.86	769.26	769.31	769.21	769.21	769.19	769.19	769.19
DISTANZE PARZIALI PROGETTO				2.46	7.00	6.14	8.83	1.70	1.88	1.78	9.46	2.82	6.70	2.03	2.04	1.84	2.81			






# WTG 10

## Sezione di progetto piazzola temporanea

scala 1:1000

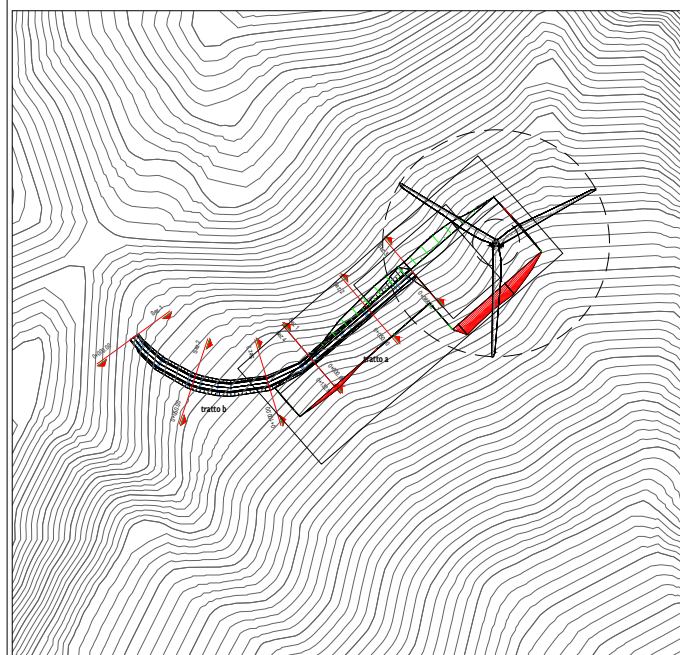

## Inquadramento planimetria opere temporanee

scala 1:5000

Tracciato\_strada\_- tratto b  
Sez. 4 - Progr. 0+132.90  
Q.Rif. 760.00m

PROGRESSIVE TERRENO	-30.00	-28.84	-28.16	-23.98	-17.87	-14.53	-1.14	0.00	21.25	23.86	26.25	29.10	30.00
QUOTE TERRENO	768.81	769.05	769.20	770.00	770.70	771.27	773.49	773.62	776.05	776.35	777.94	778.37	778.52
DISTANZE PARZIALI TERRENO			0.66	4.18	6.11	2.93	13.36	1.14	21.25	2.61	2.18	0.96	
PROGRESSIVE PROGETTO	-30.00	-28.84	-28.16	-23.98	-17.87	-14.94	-1.14	0.00	21.25	23.86	26.25	29.10	30.00
QUOTE PROGETTO	768.81	769.05	769.20	770.00	770.70	771.20	773.49	773.62	776.05	776.35	777.94	778.37	778.52
DISTANZE PARZIALI PROGETTO			0.66	4.18	6.11	2.93	13.36	1.14	21.25	2.61	2.18	0.96	

