

**RICCIA - TUFARA -  
GAMBATESA**

**REGIONE MOLISE**

**PROVINCIA DI  
CAMPOBASSO**

**IMPIANTO EOLICO DA 55 MW COMPOSTO DA N. 10 AEROGENERATORI  
RICADENTI NEI COMUNI DI RICCIA, TUFARA E GAMBATESA IN PROVINCIA  
DI CAMPOBASSO, CON RELATIVE OPERE ED INFRASTRUTTURE**

**PROGETTO DEFINITIVO**

## PIAZZOLA WTG01 - Elaborati Grafici

Proponente:

**EN.IT s.r.l.**  
Via Antonio Locatelli n.1  
37122 Verona  
P.IVA 04642500237  
www.enitspa.it  
enitsrl@pec.enitspa.it


Progettista:

**WH Group s.r.l.**  
Via A. Locatelli n. 1 - 37122 Verona (VR)  
P.IVA 12336131003  
ingegneria@enitgroup.eu



Spazio riservato agli Enti:



|  |             |              |                    |                     |                    |
|--|-------------|--------------|--------------------|---------------------|--------------------|
| File: 2022030_9.3_PiazzolaWTG01.pdf  |             | Cod. 2022030 |                    | Scala --            |                    |
| <b>9.3</b>   | <b>Rev.</b> | <b>Data</b>  | <b>Descrizione</b> | <b>Redatto</b>      | <b>Approvato</b>   |
|  | 00          | 24/07/2023   | Prima emissione    | <b>A. Tartaglia</b> | <b>S.M. Caputo</b> |
|  |             |              |                    |                     |                    |
|  |             |              |                    |                     |                    |
|  |             |              |                    |                     |                    |
| <b>WH Group s.r.l.</b>   Via A. Locatelli n.1 - 37122 Verona (VR) - P.IVA 12336131003   <a href="mailto:ingegneria@enitgroup.eu">ingegneria@enitgroup.eu</a> |             |              |                    |                     |                    |

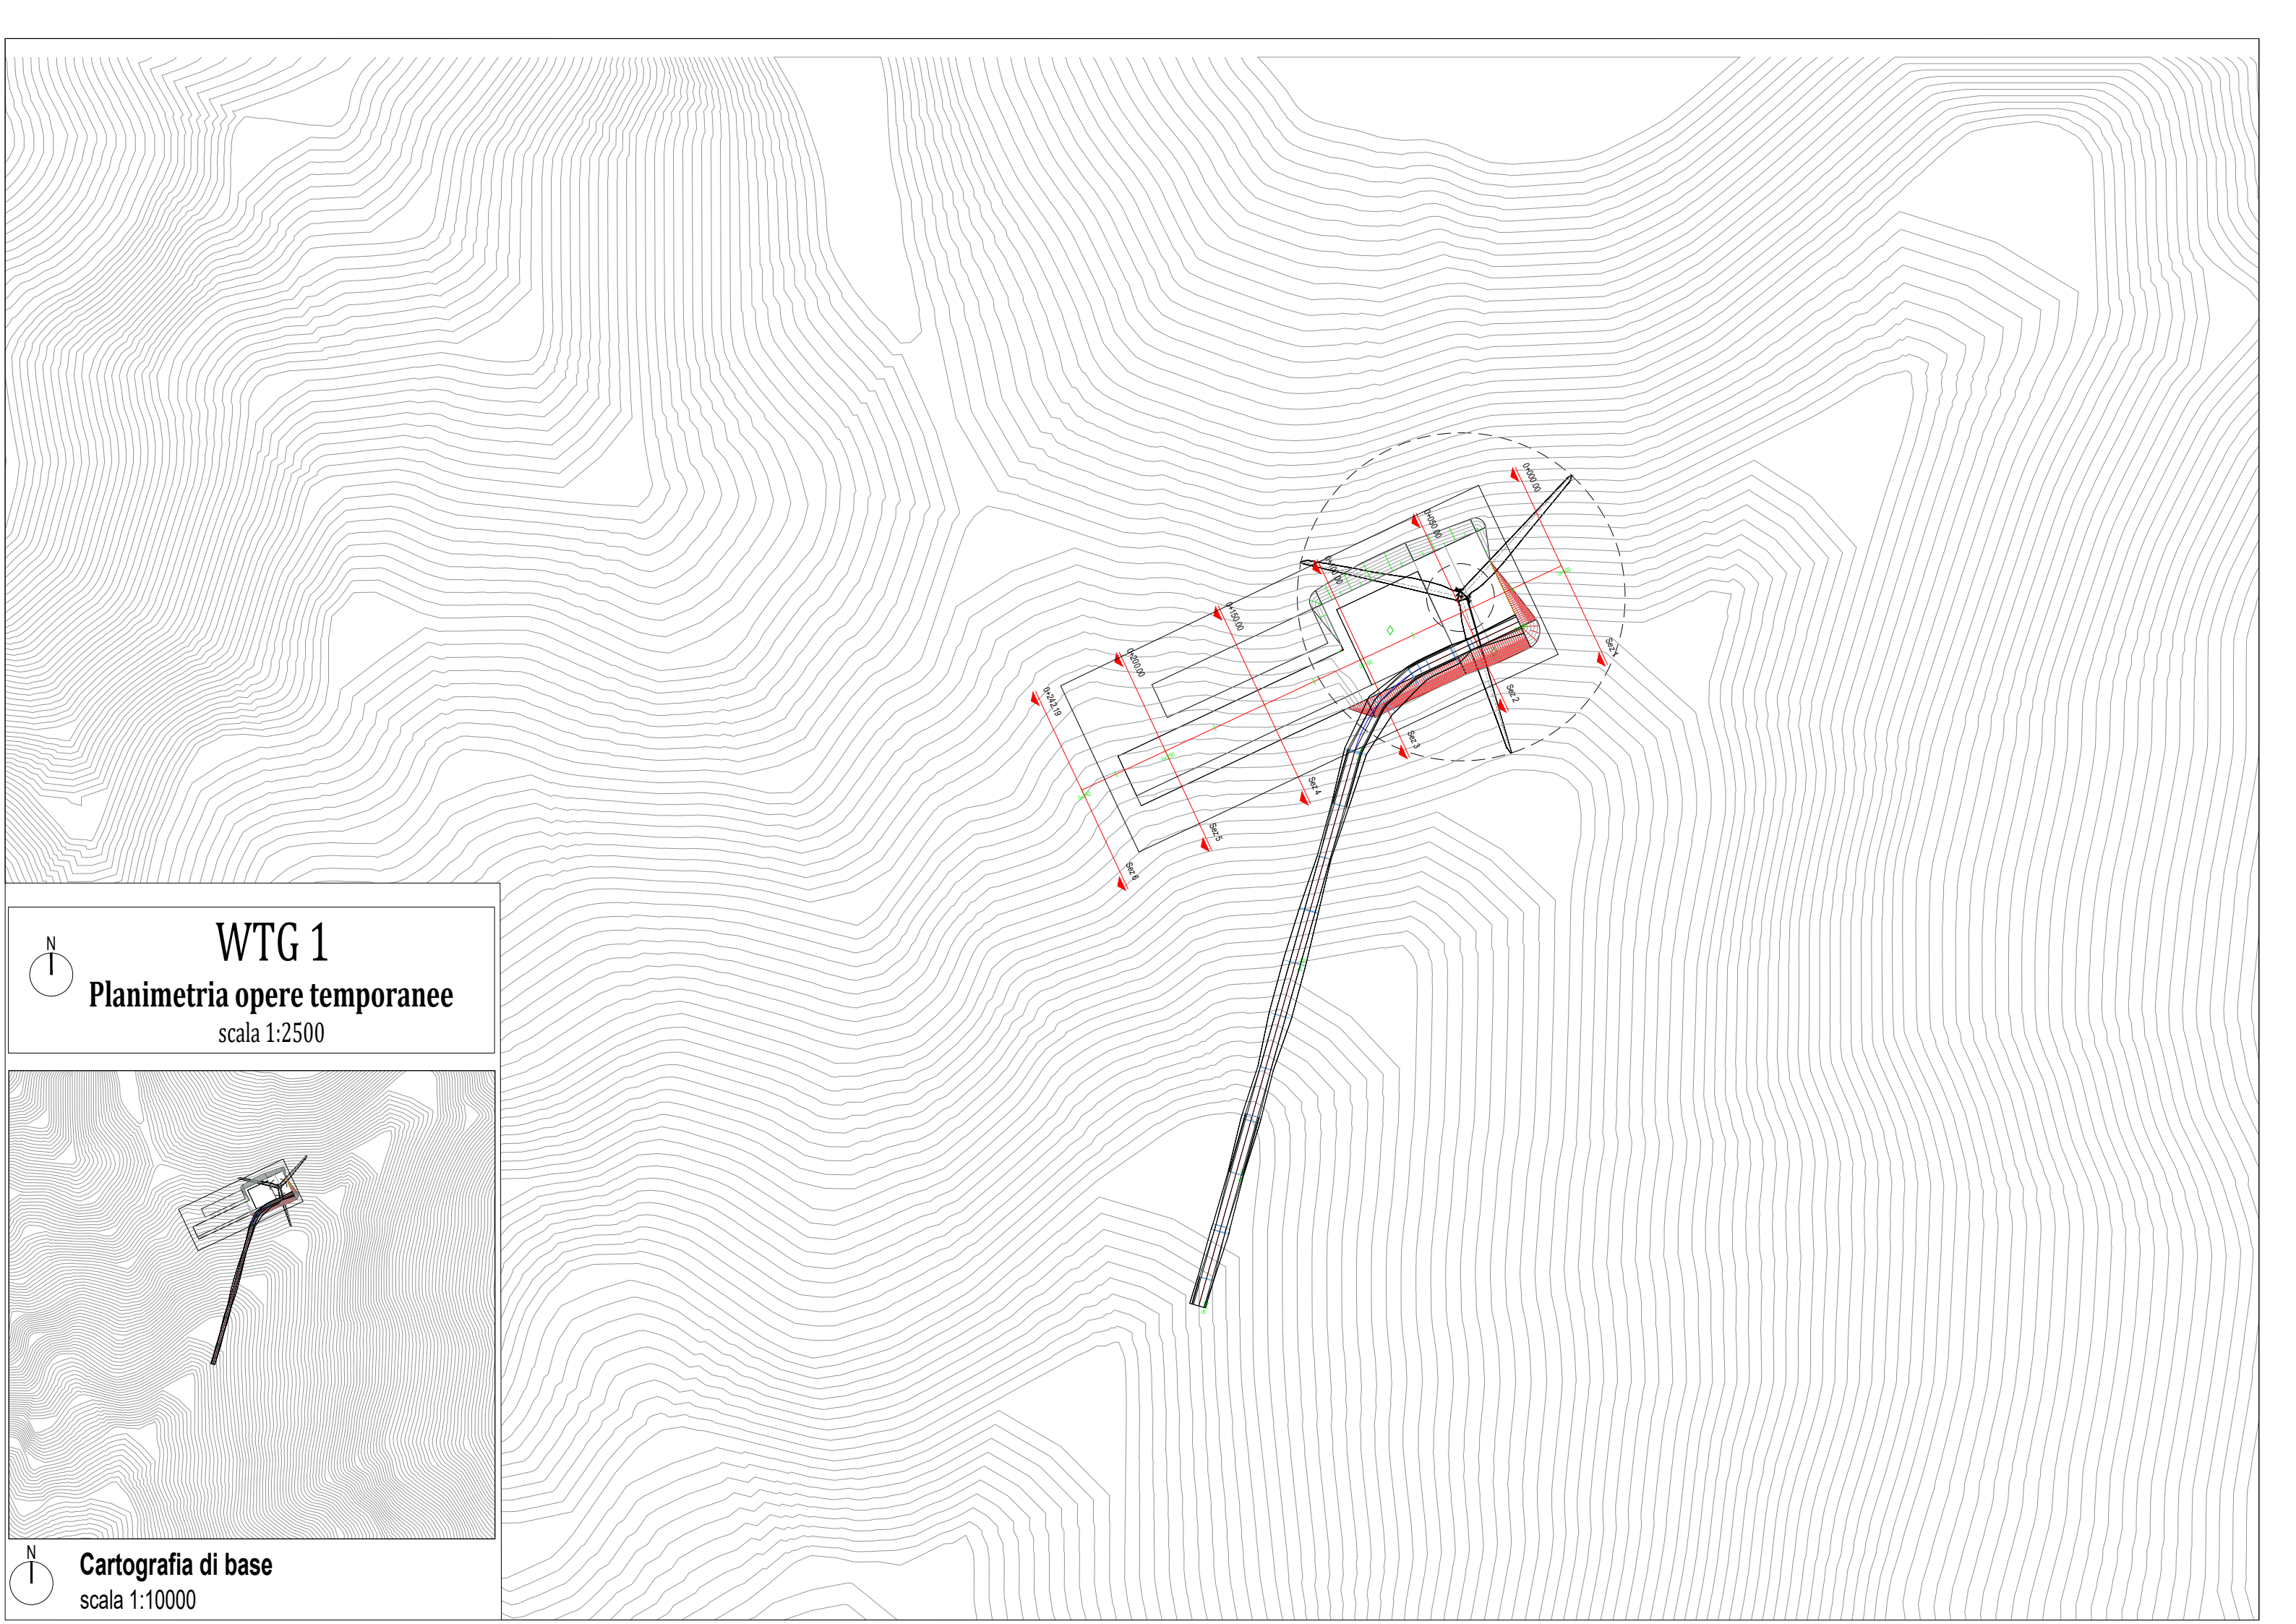

**WTG 1**

**Planimetria opere temporanee**

scala 1:2500

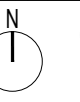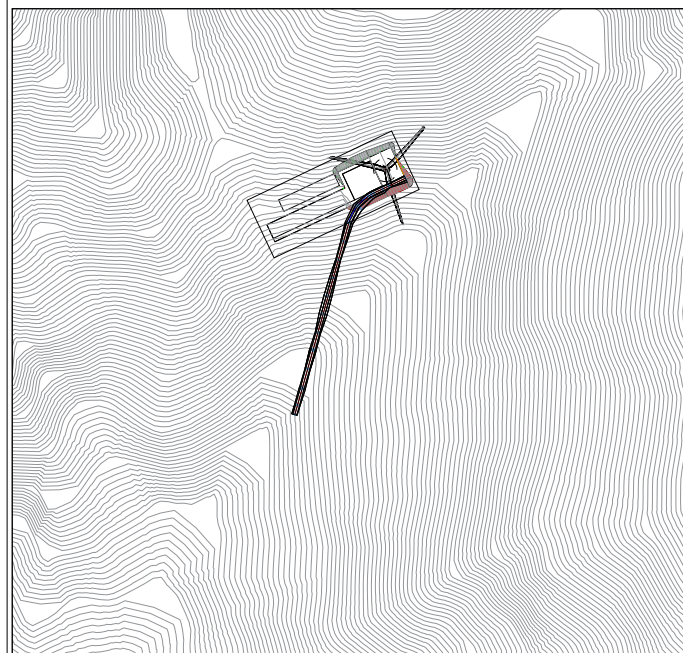


**Cartografia di base**

scala 1:10000

Profilo: Piazzola Temporanea  
 Scala : 1000:1000  
 Q.Rif. : 710.00

730.0  
 720.0  
 710.0


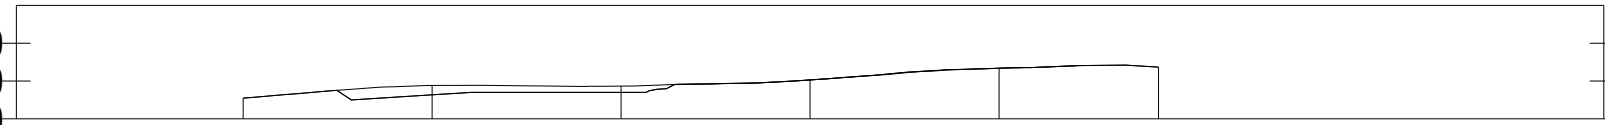


|                      |
|----------------------|
| NUMERO SEZIONE       |
| DISTANZE PROGRESSIVE |
| DISTANZE PARZIALI    |
| QUOTE PROGETTO       |
| QUOTE TERRENO        |
| ANDAMENTO CIGLI      |
| ETTOMETRICHE         |
| QUOTE FALDA          |
| SOGGIACENZA FALDA    |

|  |          |          |          |          |          |          |
|--|----------|----------|----------|----------|----------|----------|
|  | 1        | 2        | 3        | 4        | 5        | 6        |
|  | 0+000,00 | 0+050,00 | 0+100,00 | 0+150,00 | 0+200,00 | 0+242,19 |
|  |          | 50,00    | 50,00    | 50,00    | 50,00    | 42,19    |
|  | 715,47   | 716,83   | 716,66   | 720,29   | 721,96   | 723,66   |
|  | 715,47   | 716,83   | 716,66   | 720,29   | 721,96   | 723,66   |
|  |          |          |          |          |          |          |
|  | 00       | 00       | 01       | 02       | 03       | 03       |
|  |          |          |          |          |          |          |
|  | 715,47   | 716,83   | 716,66   | 720,29   | 721,96   | 723,66   |
|  | 0,00     | 0,00     | 0,00     | 0,00     | 0,00     | 0,00     |



**WTG 1**  
**Profilo superficie esistente**  
 scala 1:2000

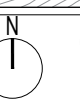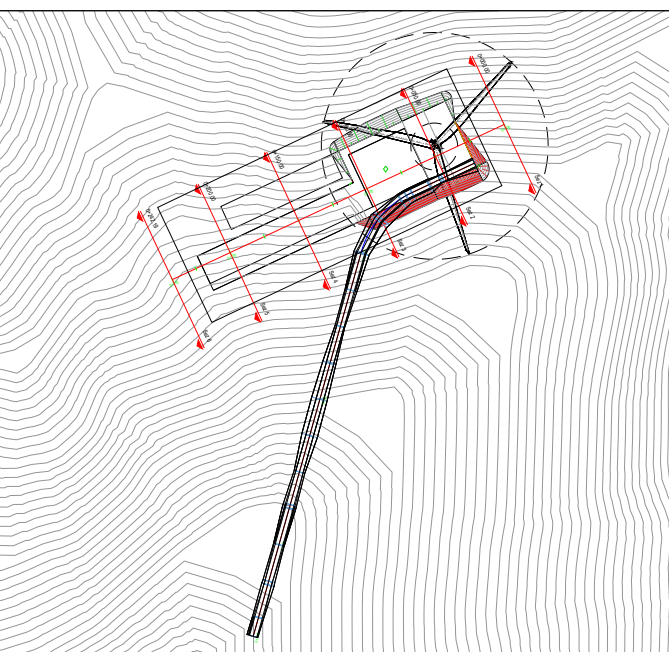


**Cartografia di base**  
 scala 1:5000



# WTG 1

## Profilo di progetto piazzola temporanea


scala 1:1000

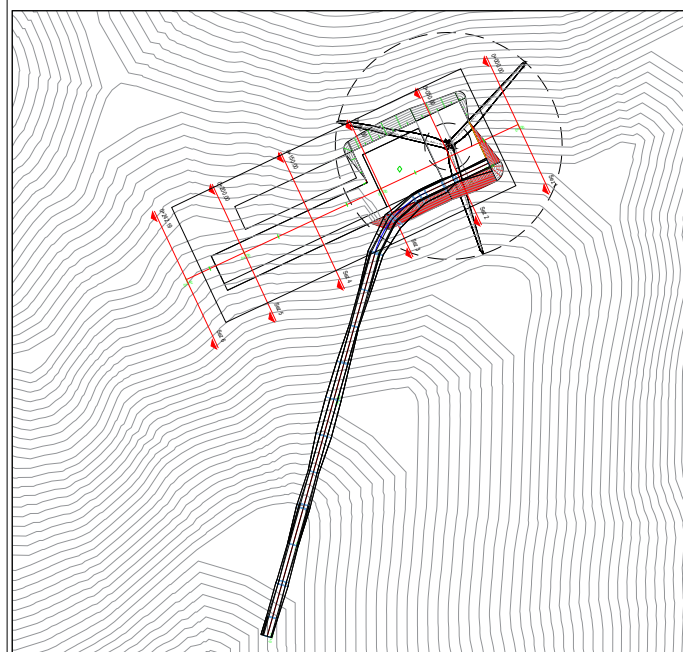

## Inquadratura planimetria opere temporanee

scala 1:5000

Tracciato - Piazzola 1  
Sez. 1  
Progr.: 0+000.00  
Scala : 1:1000:1000  
Q.Rif. : 700.00

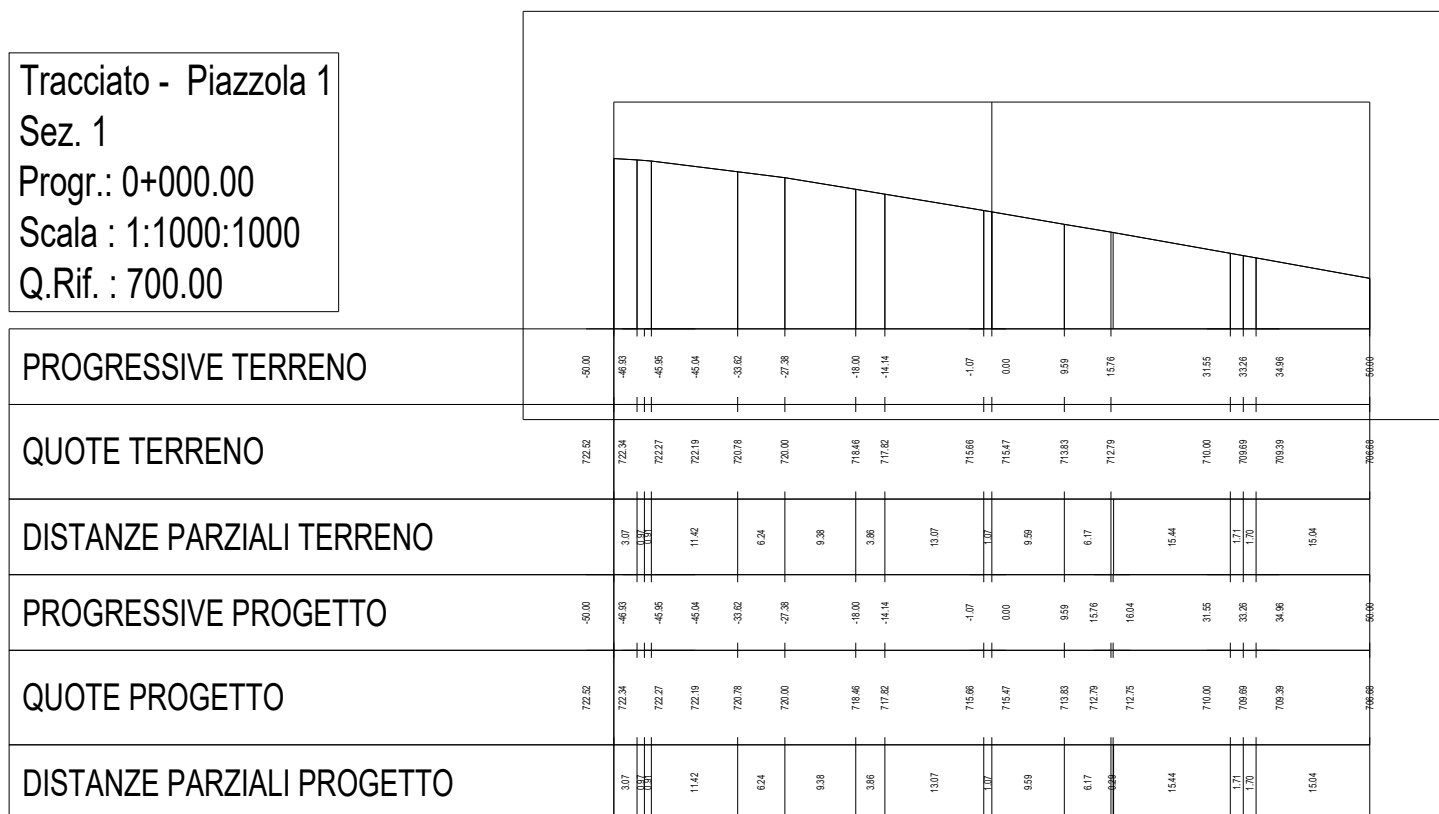




# WTG 1

## Sezione di progetto piazzola temporanea


scala 1:1000

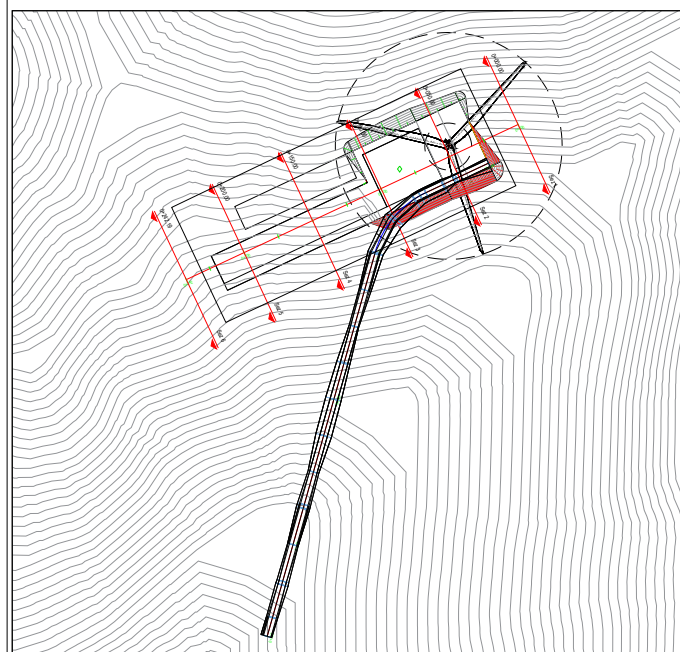

## Inquadramento planimetria opere temporanee

scala 1:5000

Tracciato - Piazzola 1  
Sez. 2  
Progr.: 0+050.00  
Scala : 1:1000:1000  
Q.Rif. : 700.00

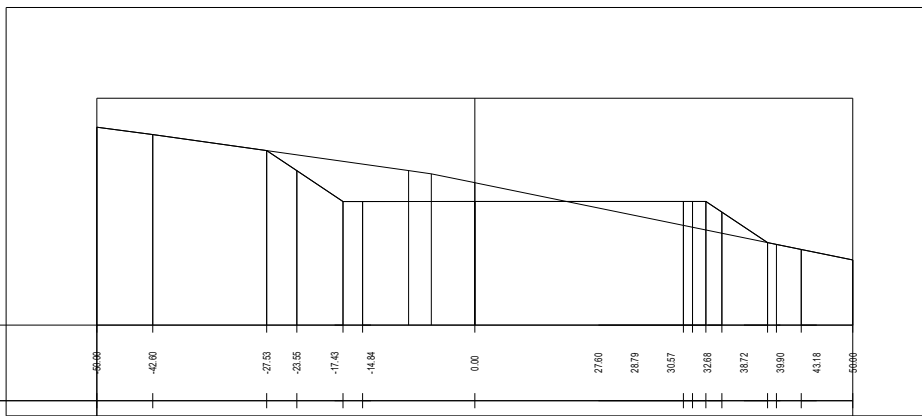

PROGRESSIVE TERRENO

QUOTE TERRENO

DISTANZE PARZIALI TERRENO

PROGRESSIVE PROGETTO

QUOTE PROGETTO

DISTANZE PARZIALI PROGETTO




# WTG 1

## Sezione di progetto piazzola temporanea


scala 1:1000



## Inquadramento planimetria opere temporanee

scala 1:5000

Tracciato - Piazzola 1  
Sez. 3  
Progr.: 0+100.00  
Scala : 1:1000:1000  
Q.Rif. : 700.00

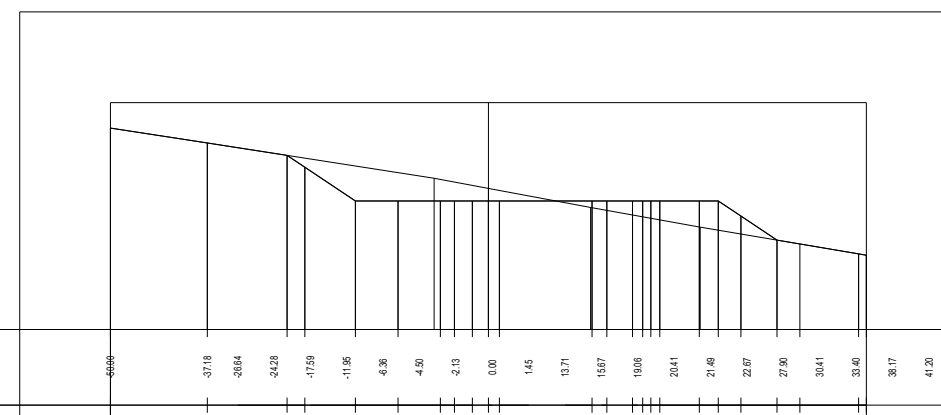

PROGRESSIVE TERRENO

|         |       
|---------|-------|-------|-------|-------|-------|------|------|------|------|------|-------|-------|-------|-------|-------|-------|-------|-------|-------|-------|-------|-------|-------|
| 0+00.00 | 37.18 | 26.64 | 24.28 | 17.59 | 11.95 | 6.36 | 4.50 | 2.13 | 0.00 | 1.45 | 13.71 | 15.67 | 19.06 | 20.41 | 21.49 | 22.67 | 27.90 | 30.41 | 33.40 | 38.17 | 41.20 | 48.97 | 50.00 |
|---------|-------|-------|-------|-------|-------|------|------|------|------|------|-------|-------|-------|-------|-------|-------|-------|-------|-------|-------|-------|-------|-------|

QUOTE TERRENO

|        |        
|--------|--------|--------|--------|--------|--------|--------|--------|--------|--------|--------|--------|--------|--------|--------|--------|--------|--------|--------|--------|--------|--------|--------|--------|--------|
| 726.64 | 726.67 | 723.00 | 721.46 | 717.00 | 717.00 | 717.00 | 717.00 | 717.00 | 717.00 | 717.00 | 717.00 | 717.00 | 717.00 | 717.00 | 717.00 | 717.00 | 717.00 | 717.00 | 717.00 | 715.01 | 711.82 | 711.31 | 710.00 | 709.82 |
|--------|--------|--------|--------|--------|--------|--------|--------|--------|--------|--------|--------|--------|--------|--------|--------|--------|--------|--------|--------|--------|--------|--------|--------|--------|

DISTANZE PARZIALI TERRENO

|  |       
|--|-------|-------|------|------|------|------|------|------|------|-------|------|------|------|------|------|------|------|------|------|------|------|--|--|
|  | 12.82 | 10.55 | 2.36 | 6.69 | 5.64 | 5.59 | 1.86 | 2.37 | 1.45 | 12.25 | 1.96 | 3.39 | 1.35 | 1.18 | 5.23 | 2.51 | 2.99 | 4.78 | 3.03 | 7.56 | 1.00 |  |  |
|--|-------|-------|------|------|------|------|------|------|------|-------|------|------|------|------|------|------|------|------|------|------|------|--|--|

PROGRESSIVE PROGETTO

|         |       
|---------|-------|-------|-------|-------|-------|------|------|------|------|------|-------|-------|-------|-------|-------|-------|-------|-------|-------|-------|-------|-------|-------|
| 0+00.00 | 37.18 | 26.64 | 24.28 | 17.59 | 11.95 | 6.36 | 4.50 | 2.13 | 0.00 | 1.45 | 13.71 | 15.67 | 19.06 | 20.41 | 21.49 | 22.67 | 27.90 | 30.41 | 33.40 | 38.17 | 41.20 | 48.97 | 50.00 |
|---------|-------|-------|-------|-------|-------|------|------|------|------|------|-------|-------|-------|-------|-------|-------|-------|-------|-------|-------|-------|-------|-------|

QUOTE PROGETTO

|        |        
|--------|--------|--------|--------|--------|--------|--------|--------|--------|--------|--------|--------|--------|--------|--------|--------|--------|--------|--------|--------|--------|--------|--------|--------|--------|
| 726.64 | 724.07 | 723.03 | 721.46 | 717.00 | 717.00 | 717.00 | 717.00 | 717.00 | 717.00 | 717.00 | 717.00 | 717.00 | 717.00 | 717.00 | 717.00 | 717.00 | 717.00 | 717.00 | 717.00 | 715.01 | 711.82 | 711.31 | 710.00 | 709.82 |
|--------|--------|--------|--------|--------|--------|--------|--------|--------|--------|--------|--------|--------|--------|--------|--------|--------|--------|--------|--------|--------|--------|--------|--------|--------|

DISTANZE PARZIALI PROGETTO

|  |       
|--|-------|-------|------|------|------|------|------|------|------|-------|------|------|------|------|------|------|------|------|------|------|------|--|--|
|  | 12.82 | 10.55 | 2.36 | 6.69 | 5.64 | 5.59 | 1.86 | 2.37 | 1.45 | 12.25 | 1.96 | 3.39 | 1.35 | 1.18 | 5.23 | 2.51 | 2.99 | 4.78 | 3.03 | 7.56 | 1.00 |  |  |
|--|-------|-------|------|------|------|------|------|------|------|-------|------|------|------|------|------|------|------|------|------|------|------|--|--|



# WTG 1

## Sezione di progetto piazzola temporanea


scala 1:1000



## Inquadratura planimetria opere temporanee

scala 1:3000

Tracciato - Piazzola 1  
Sez. 4  
Progr.: 0+150.00  
Scala : 1:1000:1000  
Q.Rif. : 710.00

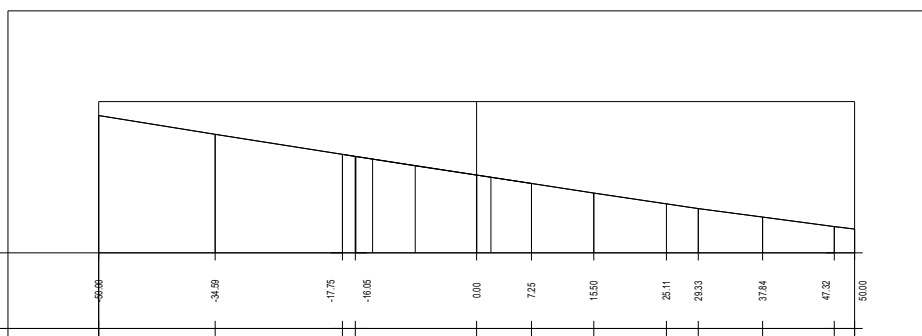

PROGRESSIVE TERRENO

QUOTE TERRENO

DISTANZE PARZIALI TERRENO

PROGRESSIVE PROGETTO

QUOTE PROGETTO

DISTANZE PARZIALI PROGETTO


|                            |        |         |         |         |        |        |        |        |        |        |        |        |
|----------------------------|--------|---------|---------|---------|--------|--------|--------|--------|--------|--------|--------|--------|
| QUOTE TERRENO              | 726.46 | 725.08  | 723.02  | 722.75  | 720.20 | 719.18 | 717.91 | 716.48 | 715.85 | 714.73 | 713.47 | 713.15 |
| DISTANZE PARZIALI TERRENO  |        | 15.41   | 16.84   | 1.70    | 16.05  | 7.25   | 8.25   | 9.60   | 4.22   | 8.51   | 9.48   | 2.68   |
| QUOTE PROGETTO             | 726.46 | 725.08  | 723.02  | 722.75  | 720.20 | 719.18 | 717.91 | 716.48 | 715.85 | 714.73 | 713.47 | 713.15 |
| DISTANZE PARZIALI PROGETTO |        | 15.41   | 16.84   | 1.70    | 16.05  | 7.25   | 8.25   | 9.60   | 4.22   | 8.51   | 9.48   | 2.68   |



# WTG 1

## Sezione di progetto piazzola temporanea


scala 1:1000

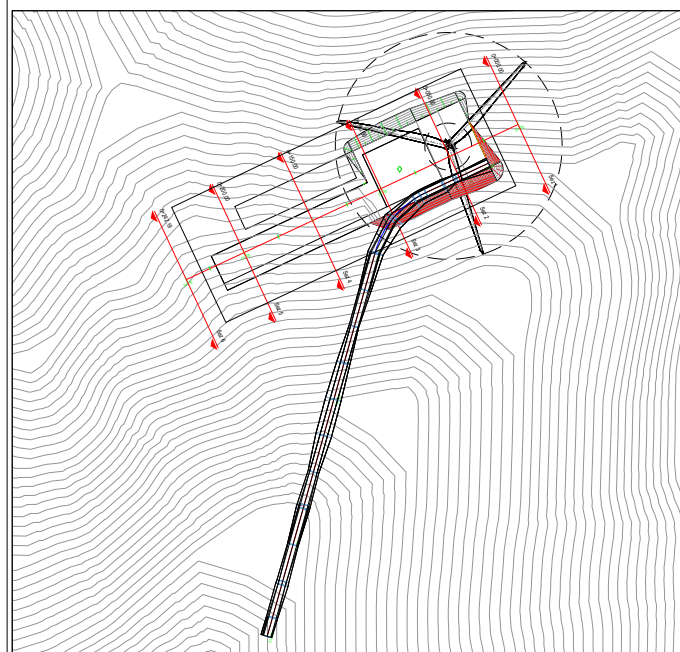

## Inquadramento planimetria opere temporanee

scala 1:5000

Tracciato - Piazzola 1  
Sez. 5  
Progr.: 0+200.00  
Scala : 1:1000:1000  
Q.Rif. : 710.00

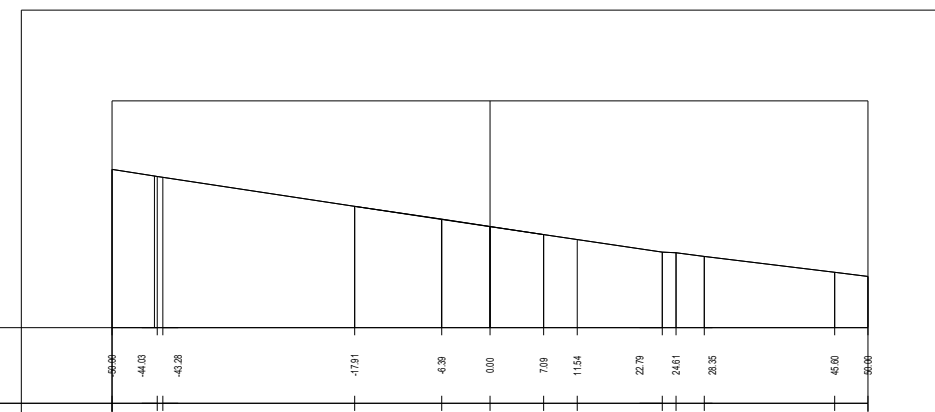

PROGRESSIVE TERRENO

QUOTE TERRENO

DISTANZE PARZIALI TERRENO

PROGRESSIVE PROGETTO

QUOTE PROGETTO

DISTANZE PARZIALI PROGETTO

|        |        |        |        |        |        |        |        |        |        |        |        |        |        |
|--------|--------|--------|--------|--------|--------|--------|--------|--------|--------|--------|--------|--------|--------|
| 6000   | 4439   | 4403   | 4328   | -1791  | 639    | 000    | 709    | 1154   | 2279   | 2481   | 2835   | 4599   | 6000   |
| 730.04 | 730.06 | 730.00 | 729.99 | 728.05 | 724.35 | 723.39 | 722.31 | 721.06 | 720.00 | 719.91 | 719.43 | 717.32 | 716.39 |
| 5.61   | 3.05   | 25.37  | 11.52  | 6.39   | 7.09   | 4.45   | 11.24  | 1.92   | 3.74   | 17.25  | 4.40   |        |        |
| 6000   | 4439   | 4403   | 4328   | -1791  | 639    | 000    | 709    | 1154   | 2279   | 2481   | 2835   | 4599   | 6000   |
| 730.04 | 730.06 | 730.00 | 729.99 | 728.05 | 724.35 | 723.39 | 722.31 | 721.06 | 720.00 | 719.91 | 719.43 | 717.32 | 716.39 |
| 5.61   | 3.05   | 25.37  | 11.52  | 6.39   | 7.09   | 4.45   | 11.24  | 1.92   | 3.74   | 17.25  | 4.40   |        |        |





# WTG 1

## Sezione di progetto piazzola temporanea


scala 1:1000



## Inquadramento planimetria opere temporanee

scala 1:5000

Tracciato - Piazzola 1  
Sez. 6  
Progr.: 0+242.19  
Scala : 1:1000:1000  
Q.Rif. : 710.00

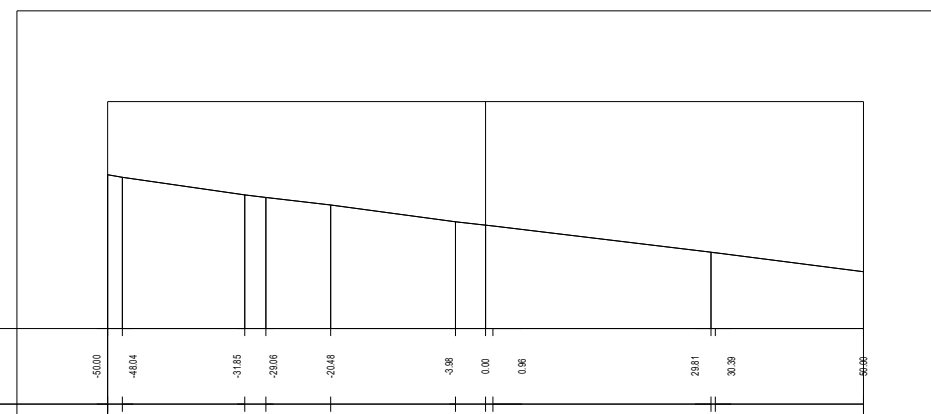

PROGRESSIVE TERRENO

-50.00  
-48.04  
-31.85  
-29.08  
-20.48  
-3.98  
0.00  
0.96  
29.81  
30.39  
-50.00

QUOTE TERRENO

780.33  
780.00  
777.06  
777.32  
775.34  
774.12  
772.06  
772.35  
720.08  
720.00  
717.56

DISTANZE PARZIALI TERRENO

1.98  
16.19  
2.79  
6.59  
16.50  
3.98  
0.00  
28.85  
0.57  
19.51

PROGRESSIVE PROGETTO


-50.00  
-48.04  
-31.85  
-29.08  
-20.48  
-3.98  
0.00  
0.96  
28.81  
30.39  
-50.00

QUOTE PROGETTO



780.33  
780.00  
777.06  
777.32  
775.34  
774.12  
773.66  
773.55  
720.08  
720.00  
717.56

DISTANZE PARZIALI PROGETTO

1.98  
16.19  
2.79  
6.59  
16.50  
3.98  
0.00  
28.85  
0.57  
19.51

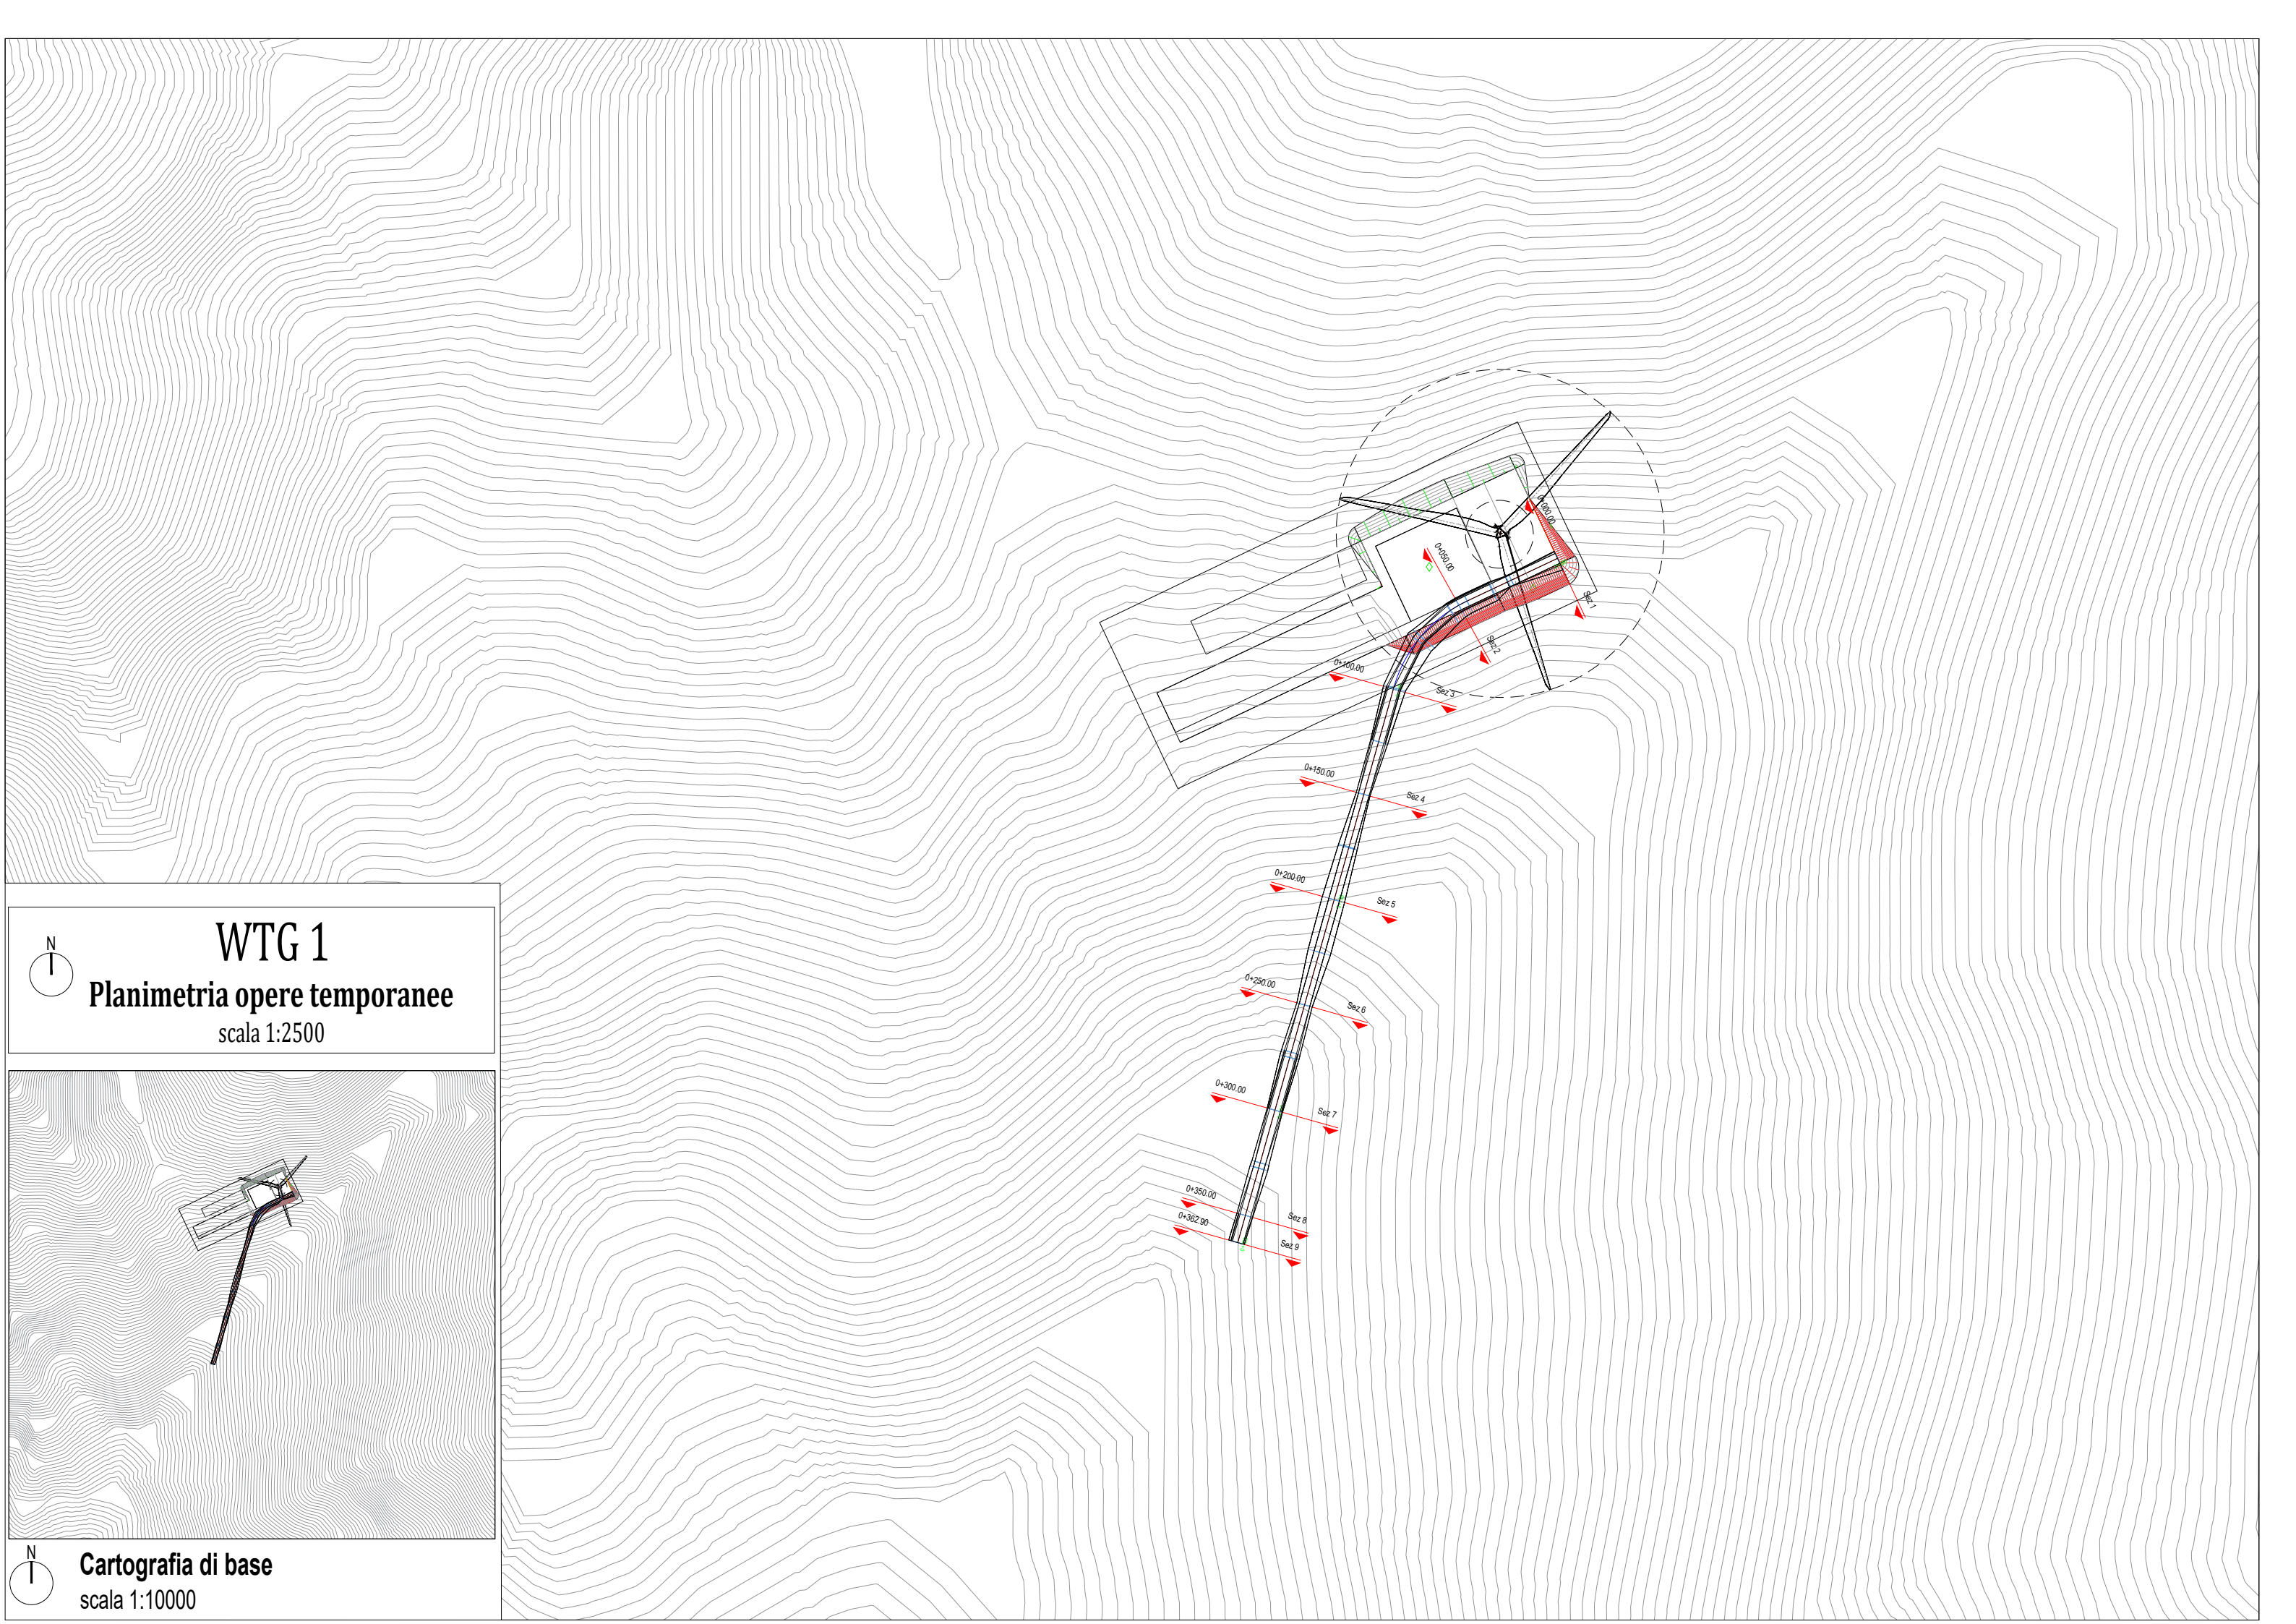



**WTG 1**  
**Planimetria opere temporanee**  
scala 1:2500

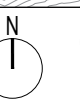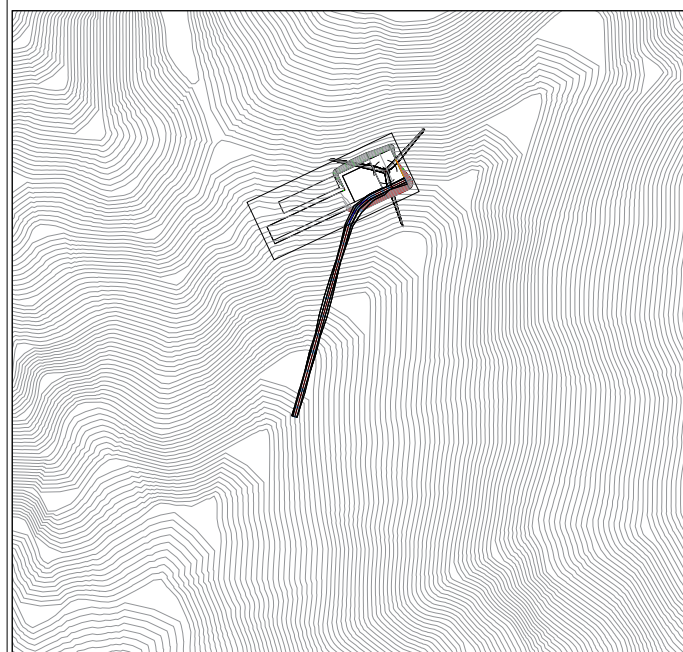


**Cartografia di base**  
scala 1:10000

# LIVELLETTE

Profilo: strada  
 Scala : 1000:1000  
 Q.Rif. : 710.00

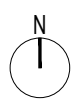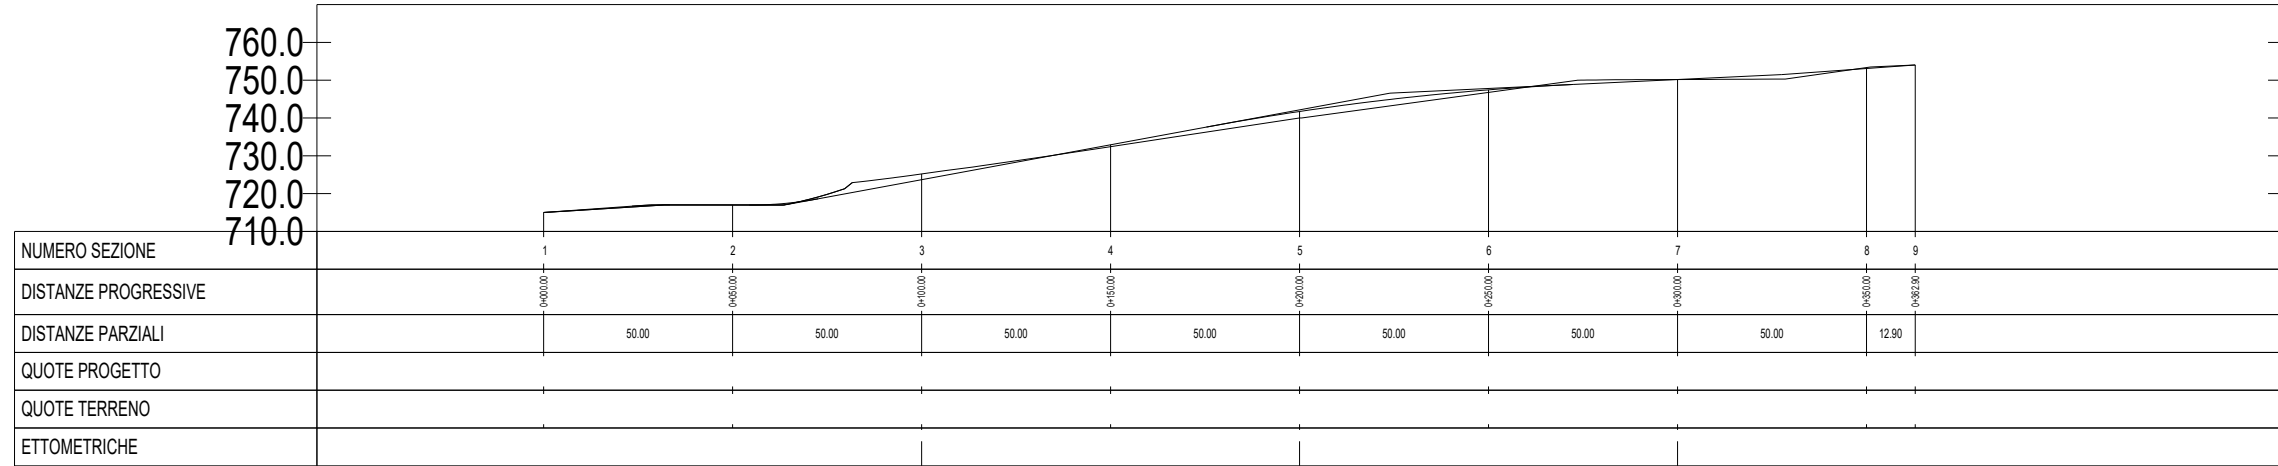

## WTG 1 Profilo superficie esistente scala 1:2500

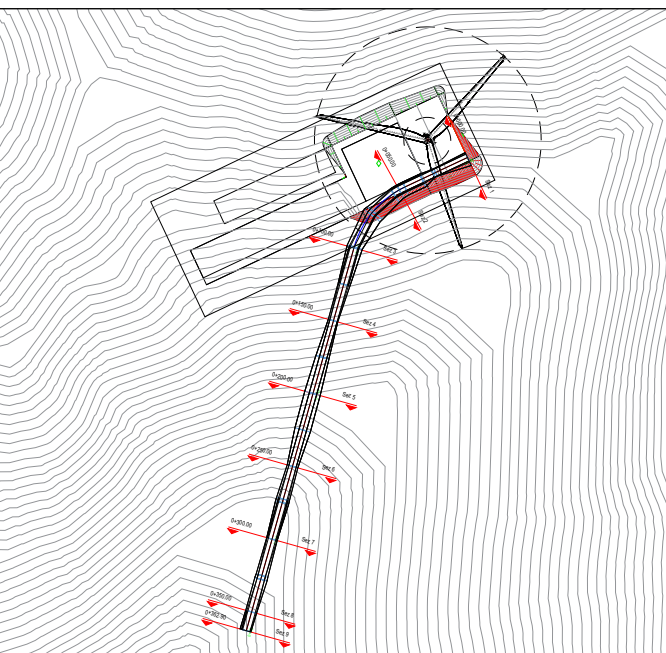


## Cartografia di base scala 1:5000



# WTG 1

## Profilo di progetto piazzola temporanea


scala 1:1000

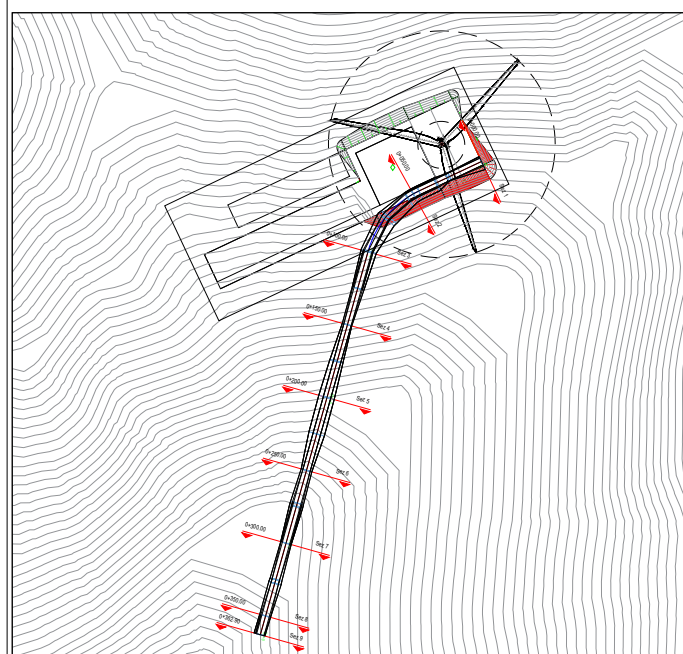

## Inquadratura planimetria opere temporanee

scala 1:5000

Tracciato - strada  
Sez. 1  
Progr.: 0+000.00  
Scala : 1:1000:1000  
Q.Rif. : 710.00

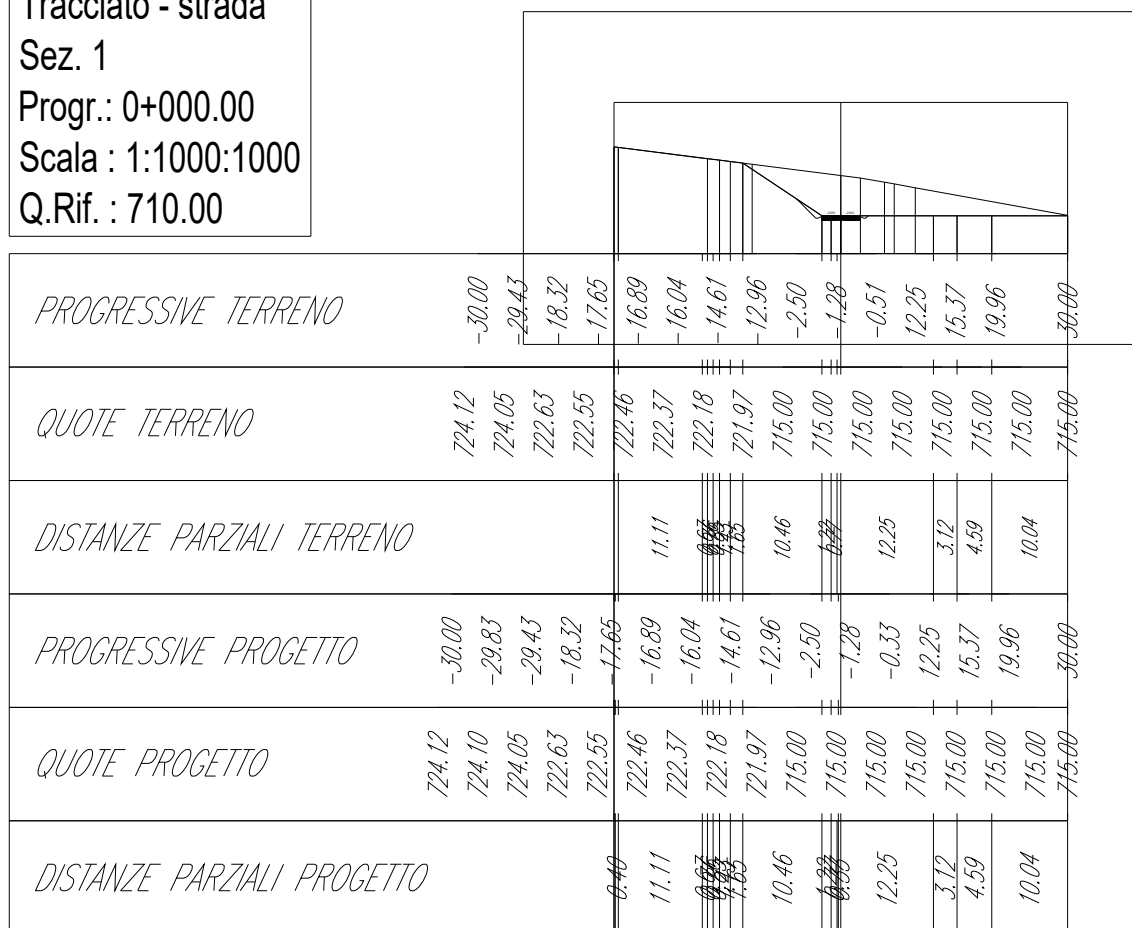




# WTG 1

## Sezione di progetto piazzola temporanea


scala 1:1000

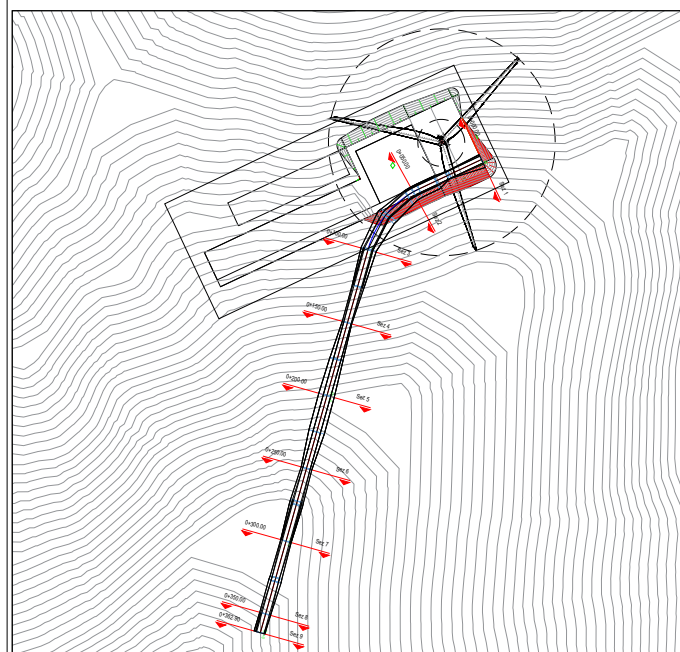

## Inquadratura planimetria opere temporanee

scala 1:5000

Tracciato - strada  
Sez. 2  
Progr.: 0+050.00  
Scala : 1:1000:1000  
Q.Rif. : 710.00

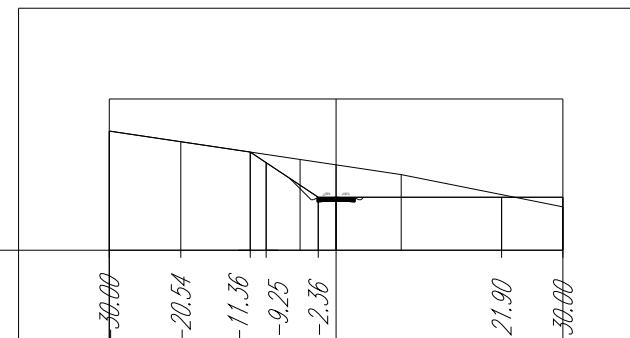


|                                   |        |        |        |        |        |        |        |        |
|-----------------------------------|--------|--------|--------|--------|--------|--------|--------|--------|
| <i>PROGRESSIVE TERRENO</i>        | 30.00  | -20.54 | -11.36 | -9.25  | -2.36  |        | 21.90  | 30.00  |
| <i>QUOTE TERRENO</i>              | 725.75 | 724.35 | 722.98 | 721.58 | 717.00 | 717.00 | 717.00 | 717.00 |
| <i>DISTANZE PARZIALI TERRENO</i>  |        | 9.46   | 9.19   | 2.11   | 6.88   | 2.15   | 21.90  | 8.10   |
| <i>PROGRESSIVE PROGETTO</i>       | 30.00  | -20.54 | -11.36 | -9.25  | -2.36  |        | 21.90  | 30.00  |
| <i>QUOTE PROGETTO</i>             | 725.75 | 724.35 | 722.98 | 721.58 | 717.00 | 717.00 | 717.00 | 717.00 |
| <i>DISTANZE PARZIALI PROGETTO</i> |        | 9.46   | 9.19   | 2.11   | 6.88   | 2.15   | 21.90  | 8.10   |



# WTG 1

## Sezione di progetto piazzola temporanea

scala 1:1000

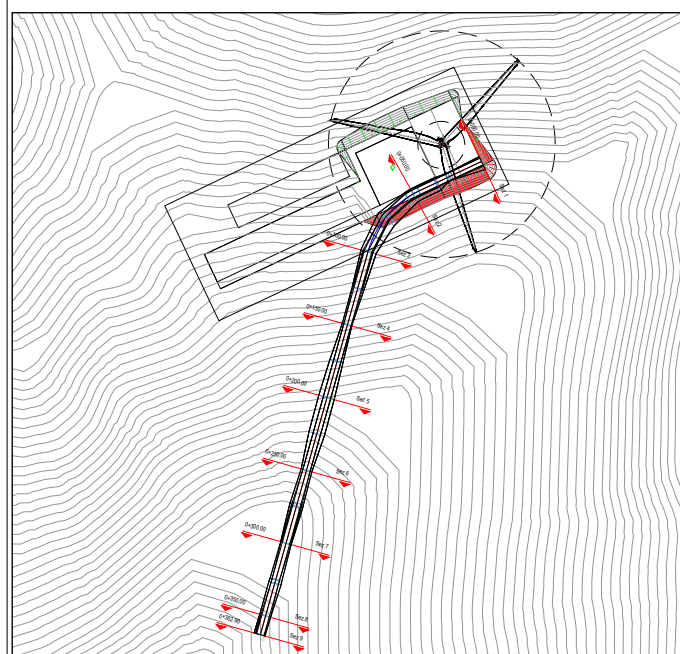

## Inquadratura planimetria opere temporanee

scala 1:5000

Tracciato - strada  
Sez. 3  
Progr.: 0+100.00  
Scala : 1:1000:1000  
Q.Rif. : 720.00


|                                   |        |        |        |        |        |        |        |        |        |        |        |        |        |        |        |        |        |
|-----------------------------------|--------|--------|--------|--------|--------|--------|--------|--------|--------|--------|--------|--------|--------|--------|--------|--------|--------|
| <i>PROGRESSIVE TERRENO</i>        | 30.00  | 24.97  | 21.08  | 20.53  | 12.87  | 10.88  | 5.79   | 3.71   | 0.00   | 2.86   | 9.31   | 12.50  | 16.19  | 23.71  | 27.76  | 29.87  | 30.00  |
| <i>QUOTE TERRENO</i>              | 727.68 | 727.24 | 726.87 | 726.82 | 726.18 | 726.01 | 725.63 | 725.47 | 725.20 | 725.00 | 724.39 | 724.17 | 723.90 | 723.17 | 722.88 | 722.74 | 722.73 |
| <i>DISTANZE PARZIALI TERRENO</i>  |        |        |        | 5.03   | 3.88   | 7.66   | 1.98   | 5.10   | 2.08   | 3.71   | 2.86   | 6.45   | 3.19   | 3.70   | 7.51   | 4.05   | 1.68   |
| <i>PROGRESSIVE PROGETTO</i>       | -30.00 | -24.97 | -21.08 | -20.53 | -12.87 | -10.88 | -5.79  | -3.71  | 0.00   | 2.86   | 9.31   | 12.50  | 16.19  | 23.71  | 27.76  | 28.20  | 29.87  |
| <i>QUOTE PROGETTO</i>             | 727.68 | 727.24 | 726.87 | 726.82 | 726.18 | 726.01 | 725.63 | 725.47 | 725.20 | 725.00 | 724.39 | 724.17 | 723.90 | 723.17 | 722.88 | 722.85 | 722.73 |
| <i>DISTANZE PARZIALI PROGETTO</i> |        |        |        | 5.03   | 3.88   | 7.66   | 1.98   | 5.10   | 2.08   | 3.71   | 2.86   | 6.45   | 3.19   | 3.70   | 7.51   | 4.05   | 1.68   |



# WTG 1

## Sezione di progetto piazzola temporanea

scala 1:1000

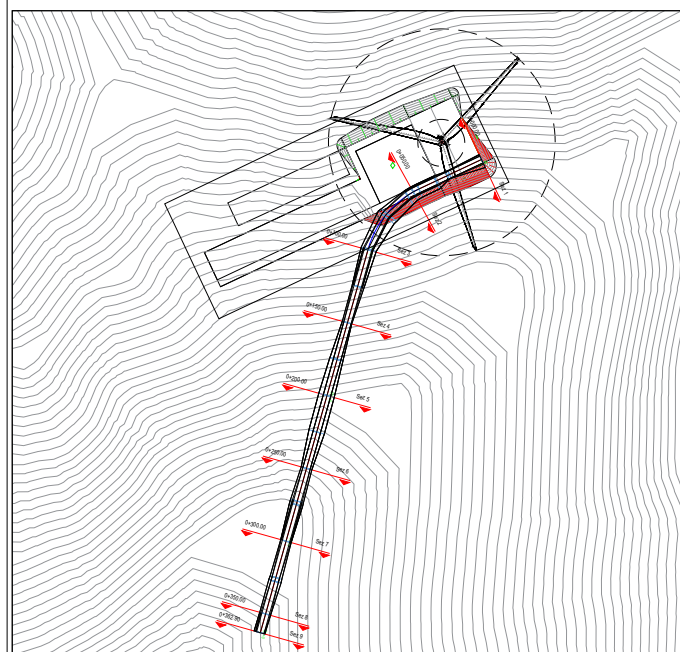

## Inquadramento planimetria opere temporanee

scala 1:3000

Tracciato - strada  
Sez. 4  
Progr.: 0+150.00  
Scala : 1:1000:1000  
Q.Rif. : 730.00


|                                   |  |        |        |        |        |        |        |        |        |        |        |        |        |        |        |
|-----------------------------------|--|--------|--------|--------|--------|--------|--------|--------|--------|--------|--------|--------|--------|--------|--------|
|                                   |  |        |        |        |        |        |        |        |        |        |        |        |        |        |        |
| <i>PROGRESSIVE TERRENO</i>        |  | -30.00 | -24.96 | -22.65 | -20.49 | -9.26  | -4.40  | -0.96  | 0.00   | 10.52  | 12.58  | 14.76  | 24.35  | 25.15  | 30.00  |
| <i>QUOTE TERRENO</i>              |  | 734.60 | 734.21 | 734.06 | 733.93 | 733.10 | 732.75 | 732.49 | 732.42 | 731.66 | 731.51 | 731.35 | 730.77 | 730.71 | 730.49 |
| <i>DISTANZE PARZIALI TERRENO</i>  |  |        | 5.04   | 2.31   | 2.16   | 11.23  | 4.85   | 3.45   | 0.96   | 10.52  | 2.06   | 2.18   | 9.59   | 0.88   | 4.85   |
| <i>PROGRESSIVE PROGETTO</i>       |  | -30.00 | -24.96 | -22.65 | -20.49 | -9.26  | -4.40  | -0.96  | 0.00   | 10.52  | 12.58  | 14.76  | 24.35  | 25.15  | 30.00  |
| <i>QUOTE PROGETTO</i>             |  | 734.60 | 734.21 | 734.06 | 733.93 | 733.10 | 732.75 | 732.49 | 732.42 | 731.66 | 731.51 | 731.35 | 730.77 | 730.71 | 730.49 |
| <i>DISTANZE PARZIALI PROGETTO</i> |  |        | 5.04   | 2.31   | 2.16   | 11.23  | 4.85   | 3.45   | 0.96   | 10.52  | 2.06   | 2.18   | 9.59   | 0.88   | 4.85   |



# WTG 1

## Sezione di progetto piazzola temporanea


scala 1:1000

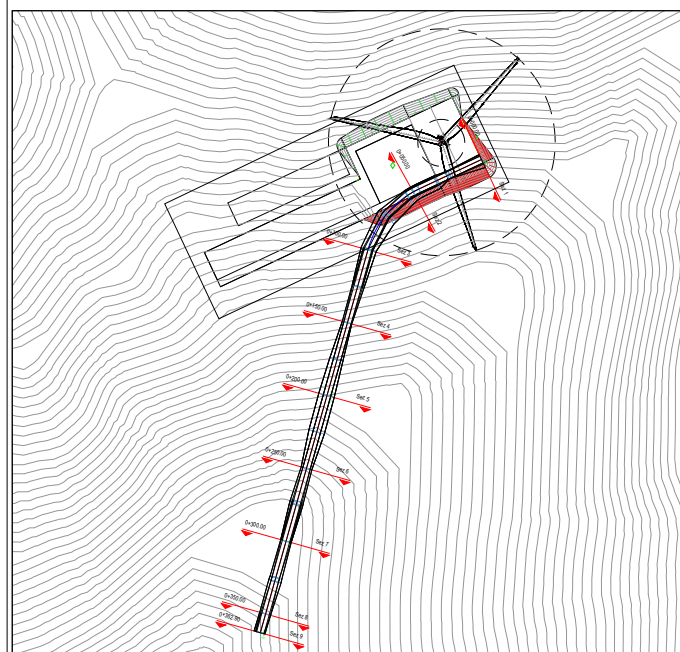

## Inquadratura planimetria opere temporanee

scala 1:5000


Tracciato - strada  
Sez. 5  
Progr.: 0+200.00  
Scala : 1:1000:1000  
Q.Rif. : 730.00

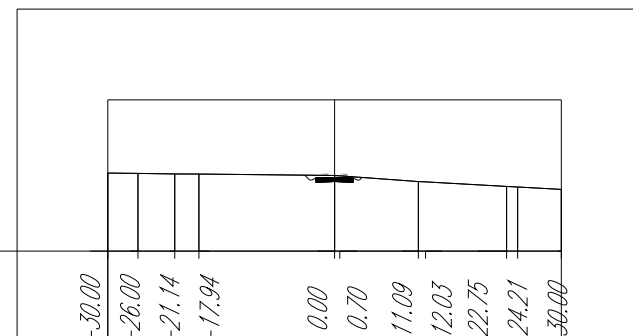

|                                   |        |        |        |        |        |        |        |        |        |        |        |
|-----------------------------------|--------|--------|--------|--------|--------|--------|--------|--------|--------|--------|--------|
| <i>PROGRESSIVE TERRENO</i>        | -30.00 | -26.00 | -21.14 | -17.94 | 0.00   | 0.70   | 11.09  | 12.03  | 22.75  | 24.21  | 30.00  |
| <i>QUOTE TERRENO</i>              | 740.31 | 740.27 | 740.20 | 740.19 | 740.00 | 739.95 | 739.19 | 739.15 | 738.55 | 738.48 | 738.16 |
| <i>DISTANZE PARZIALI TERRENO</i>  |        | 4.00   | 4.86   | 3.19   | 17.94  | 0.69   | 10.33  | 0.95   | 10.72  | 1.46   | 5.79   |
| <i>PROGRESSIVE PROGETTO</i>       | -30.00 | -26.00 | -21.14 | -17.94 | 0.00   | 0.70   | 11.09  | 12.03  | 22.75  | 24.21  | 30.00  |
| <i>QUOTE PROGETTO</i>             | 740.31 | 740.27 | 740.20 | 740.19 | 740.00 | 739.95 | 739.19 | 739.15 | 738.55 | 738.48 | 738.16 |
| <i>DISTANZE PARZIALI PROGETTO</i> |        | 4.00   | 4.86   | 3.19   | 17.94  | 0.69   | 10.33  | 0.95   | 10.72  | 1.46   | 5.79   |



Tracciato - strada  
 Sez. 6  
 Progr.: 0+250.00  
 Scala : 1:1000:1000  
 Q.Rif. : 740.00

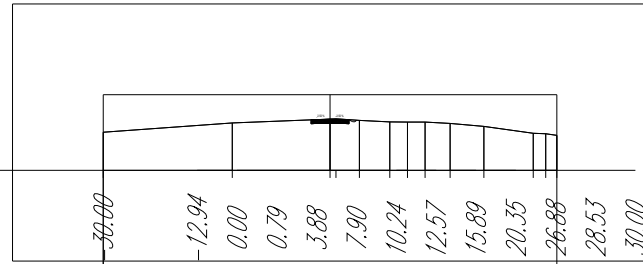


|                                   |        |        |        |        |        |        |        |        |        |        |        |        |        |
|-----------------------------------|--------|--------|--------|--------|--------|--------|--------|--------|--------|--------|--------|--------|--------|
| <i>PROGRESSIVE TERRENO</i>        | 30.00  | -12.94 | 0.00   | 0.79   | 3.88   | 7.90   | 10.24  | 12.57  | 15.89  | 20.35  | 26.88  | 28.53  | 30.00  |
| <i>QUOTE TERRENO</i>              | 745.04 | 746.27 | 746.77 | 746.81 | 746.60 | 746.40 | 746.38 | 746.38 | 746.20 | 745.82 | 744.90 | 744.84 | 744.63 |
| <i>DISTANZE PARZIALI TERRENO</i>  |        | 17.06  |        | 12.94  | 0.55   | 3.70   | 4.02   | 2.34   | 2.33   | 3.32   | 4.47   | 6.52   | 1.67   |
| <i>PROGRESSIVE PROGETTO</i>       | 30.00  | -12.94 | 0.00   | 0.79   | 3.88   | 7.90   | 10.24  | 12.57  | 15.89  | 20.35  | 26.88  | 28.53  | 30.00  |
| <i>QUOTE PROGETTO</i>             | 745.04 | 746.27 | 746.77 | 746.81 | 746.60 | 746.40 | 746.38 | 746.38 | 746.20 | 745.82 | 744.90 | 744.84 | 744.63 |
| <i>DISTANZE PARZIALI PROGETTO</i> |        | 17.06  |        | 12.94  | 0.55   | 3.70   | 4.02   | 2.34   | 2.33   | 3.32   | 4.47   | 6.52   | 1.67   |



# WTG 1

Sezione di progetto piazzola temporanea  
 scala 1:1000

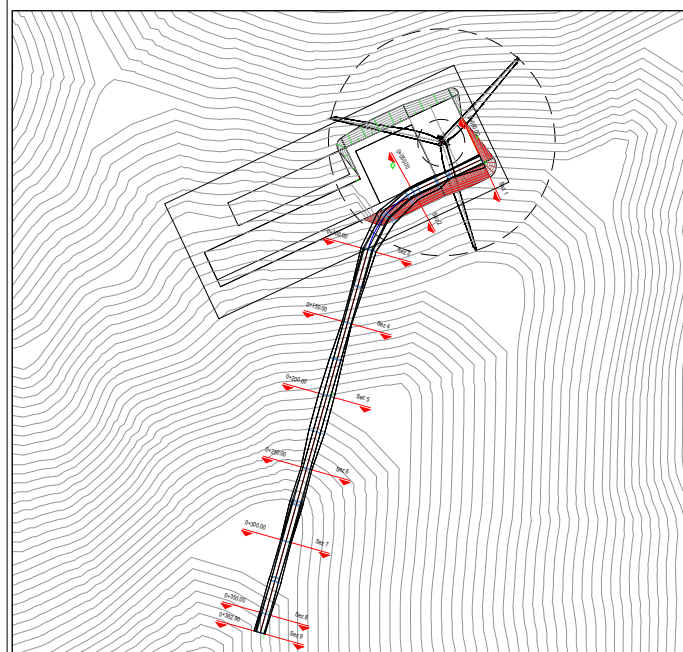


Inquadratura planimetria opere temporanee  
 scala 1:5000



# WTG 1

## Sezione di progetto piazzola temporanea


scala 1:1000

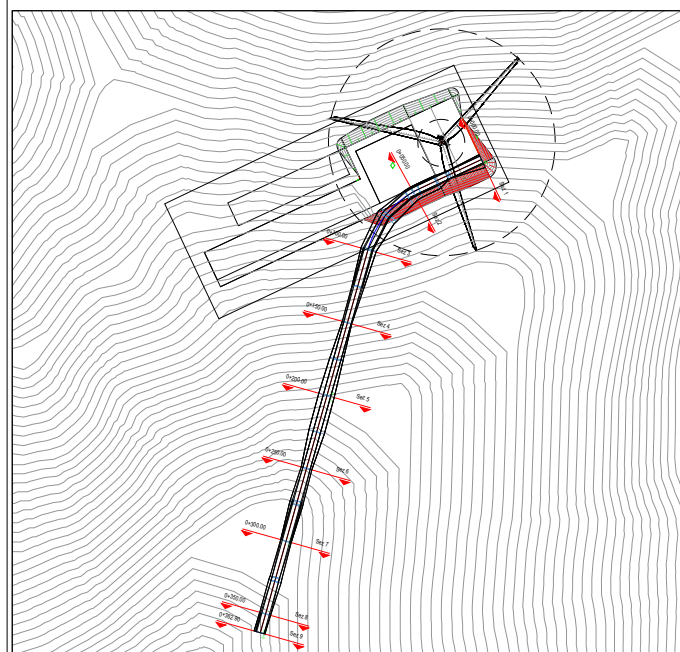

## Inquadratura planimetria opere temporanee

scala 1:5000

Tracciato - strada  
Sez. 7  
Progr.: 0+300.00  
Scala : 1:1000:1000  
Q.Rif. : 740.00

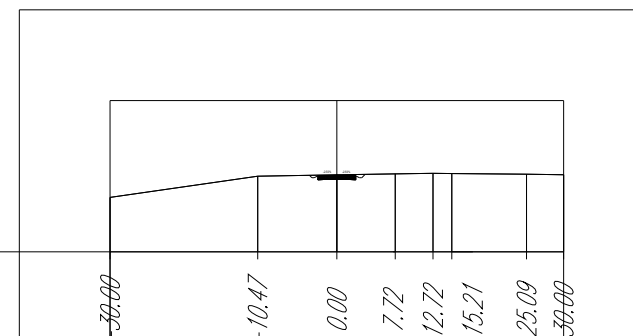


|                                   |        |        |        |        |        |        |        |        |
|-----------------------------------|--------|--------|--------|--------|--------|--------|--------|--------|
| <i>PROGRESSIVE TERRENO</i>        | 30.00  | -10.47 | 0.00   | 7.72   | 12.72  | 15.21  | 25.09  | 30.00  |
| <i>QUOTE TERRENO</i>              | 747.20 | 750.00 | 750.18 | 750.31 | 750.38 | 750.35 | 750.26 | 750.19 |
| <i>DISTANZE PARZIALI TERRENO</i>  |        | 19.53  | 10.47  | 7.72   | 4.99   | 2.49   | 9.88   | 4.91   |
| <i>PROGRESSIVE PROGETTO</i>       | 30.00  | -10.47 | 0.00   | 7.72   | 12.72  | 15.21  | 25.09  | 30.00  |
| <i>QUOTE PROGETTO</i>             | 747.20 | 750.00 | 750.18 | 750.31 | 750.38 | 750.35 | 750.26 | 750.19 |
| <i>DISTANZE PARZIALI PROGETTO</i> |        | 19.53  | 10.47  | 7.72   | 4.99   | 2.49   | 9.88   | 4.91   |



# WTG 1

## Sezione di progetto piazzola temporanea


scala 1:1000

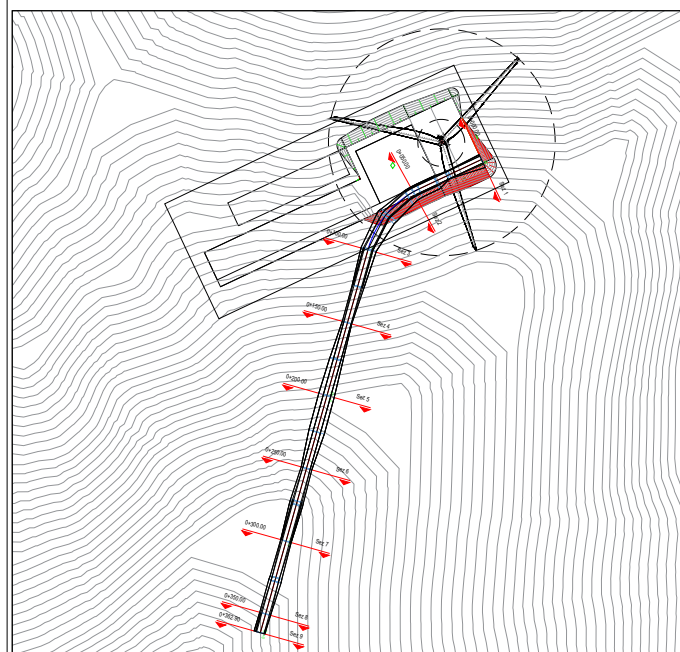

## Inquadramento planimetria opere temporanee

scala 1:5000

Tracciato - strada  
Sez. 8  
Progr.: 0+350.00  
Scala : 1:1000:1000  
Q.Rif. : 740.00

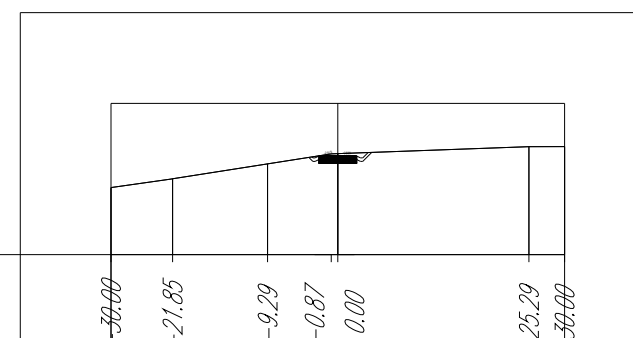


|                                   |        |        |        |        |        |        |        |
|-----------------------------------|--------|--------|--------|--------|--------|--------|--------|
| <i>PROGRESSIVE TERRENO</i>        | 30.00  | -21.85 | -9.29  | -0.87  | 0.00   | 25.29  | 30.00  |
| <i>QUOTE TERRENO</i>              | 748.87 | 750.03 | 751.99 | 753.32 | 753.35 | 754.27 | 754.28 |
| <i>DISTANZE PARZIALI TERRENO</i>  |        | 7.99   | 12.56  | 8.42   | 0.87   | 25.29  | 4.71   |
| <i>PROGRESSIVE PROGETTO</i>       | 30.00  | -21.85 | -9.29  | -0.87  | 0.00   | 25.29  | 30.00  |
| <i>QUOTE PROGETTO</i>             | 748.87 | 750.03 | 751.99 | 753.32 | 753.35 | 754.27 | 754.28 |
| <i>DISTANZE PARZIALI PROGETTO</i> |        | 7.99   | 12.56  | 8.42   | 0.87   | 25.29  | 4.71   |



# WTG 1

## Sezione di progetto piazzola temporanea


scala 1:1000

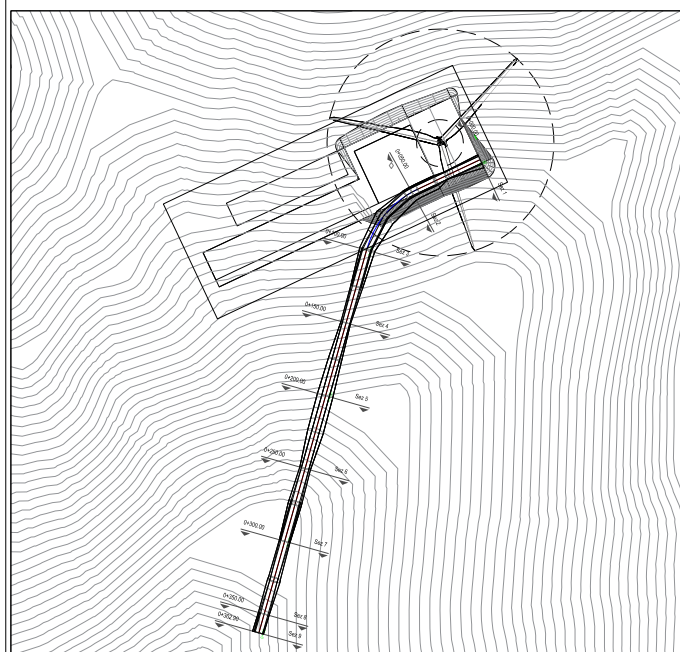

## Inquadramento planimetria opere temporanee

scala 1:5000

Tracciato - strada  
Sez. 9  
Progr.: 0+362.90  
Scala : 1:1000:1000  
Q.Rif. : 740.00

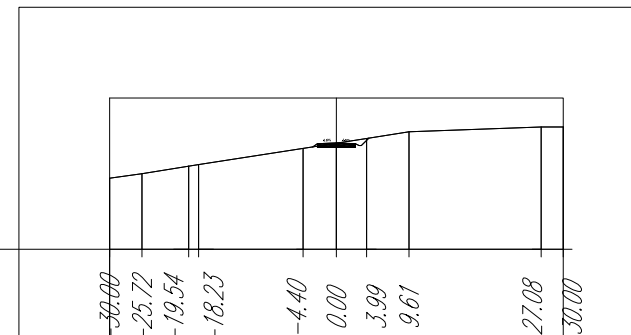

|                                   |        |        |        |        |        |        |        |        |        |        |
|-----------------------------------|--------|--------|--------|--------|--------|--------|--------|--------|--------|--------|
| <i>PROGRESSIVE TERRENO</i>        | 30.00  | -25.72 | -19.54 | -18.23 | -4.40  | 0.00   | 3.99   | 9.61   | 27.08  | 30.00  |
| <i>QUOTE TERRENO</i>              | 749.39 | 750.00 | 751.00 | 751.17 | 753.34 | 754.03 | 754.65 | 755.54 | 756.18 | 756.18 |
| <i>DISTANZE PARZIALI TERRENO</i>  |        | 4.28   | 6.18   | 1.31   | 13.84  | 4.40   | 3.99   | 5.63   | 17.46  | 2.92   |
| <i>PROGRESSIVE PROGETTO</i>       | 30.00  | -25.72 | -19.54 | -18.23 | -4.40  | 0.00   | 3.99   | 9.61   | 27.08  | 30.00  |
| <i>QUOTE PROGETTO</i>             | 749.39 | 750.00 | 751.00 | 751.17 | 753.34 | 754.03 | 754.65 | 755.54 | 756.18 | 756.18 |
| <i>DISTANZE PARZIALI PROGETTO</i> |        | 4.28   | 6.18   | 1.31   | 13.84  | 4.40   | 3.99   | 5.63   | 17.46  | 2.92   |