

**RICCIA - TUFARA -
GAMBATESA**

REGIONE MOLISE

**PROVINCIA DI
CAMPOBASSO**

**IMPIANTO EOLICO DA 55 MW COMPOSTO DA N. 10 AEROGENERATORI
RICADENTI NEI COMUNI DI RICCIA, TUFARA E GAMBATESA IN PROVINCIA
DI CAMPOBASSO, CON RELATIVE OPERE ED INFRASTRUTTURE**

PROGETTO DEFINITIVO

PIAZZOLA WTG02 - Elaborati Grafici

Proponente:

EN.IT s.r.l.
Via Antonio Locatelli n.1
37122 Verona
P.IVA 04642500237
www.enitspa.it
enitsrl@pec.enitspa.it



Progettista:

WH Group s.r.l.
Via A. Locatelli n. 1 - 37122 Verona (VR)
P.IVA 12336131003
ingegneria@enitgroup.eu



Spazio riservato agli Enti:


File: 2022030_9.4_PiazzolaWTG2.pdf		Cod. 2022030		Scala --	
9.4	Rev.	Data	Descrizione	Redatto	Approvato
	00	24/07/2023	Prima emissione	A. Tartaglia	S.M. Caputo
WH Group s.r.l. Via A. Locatelli n.1 - 37122 Verona (VR) - P.IVA 12336131003 ingegneria@enitgroup.eu					

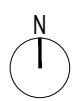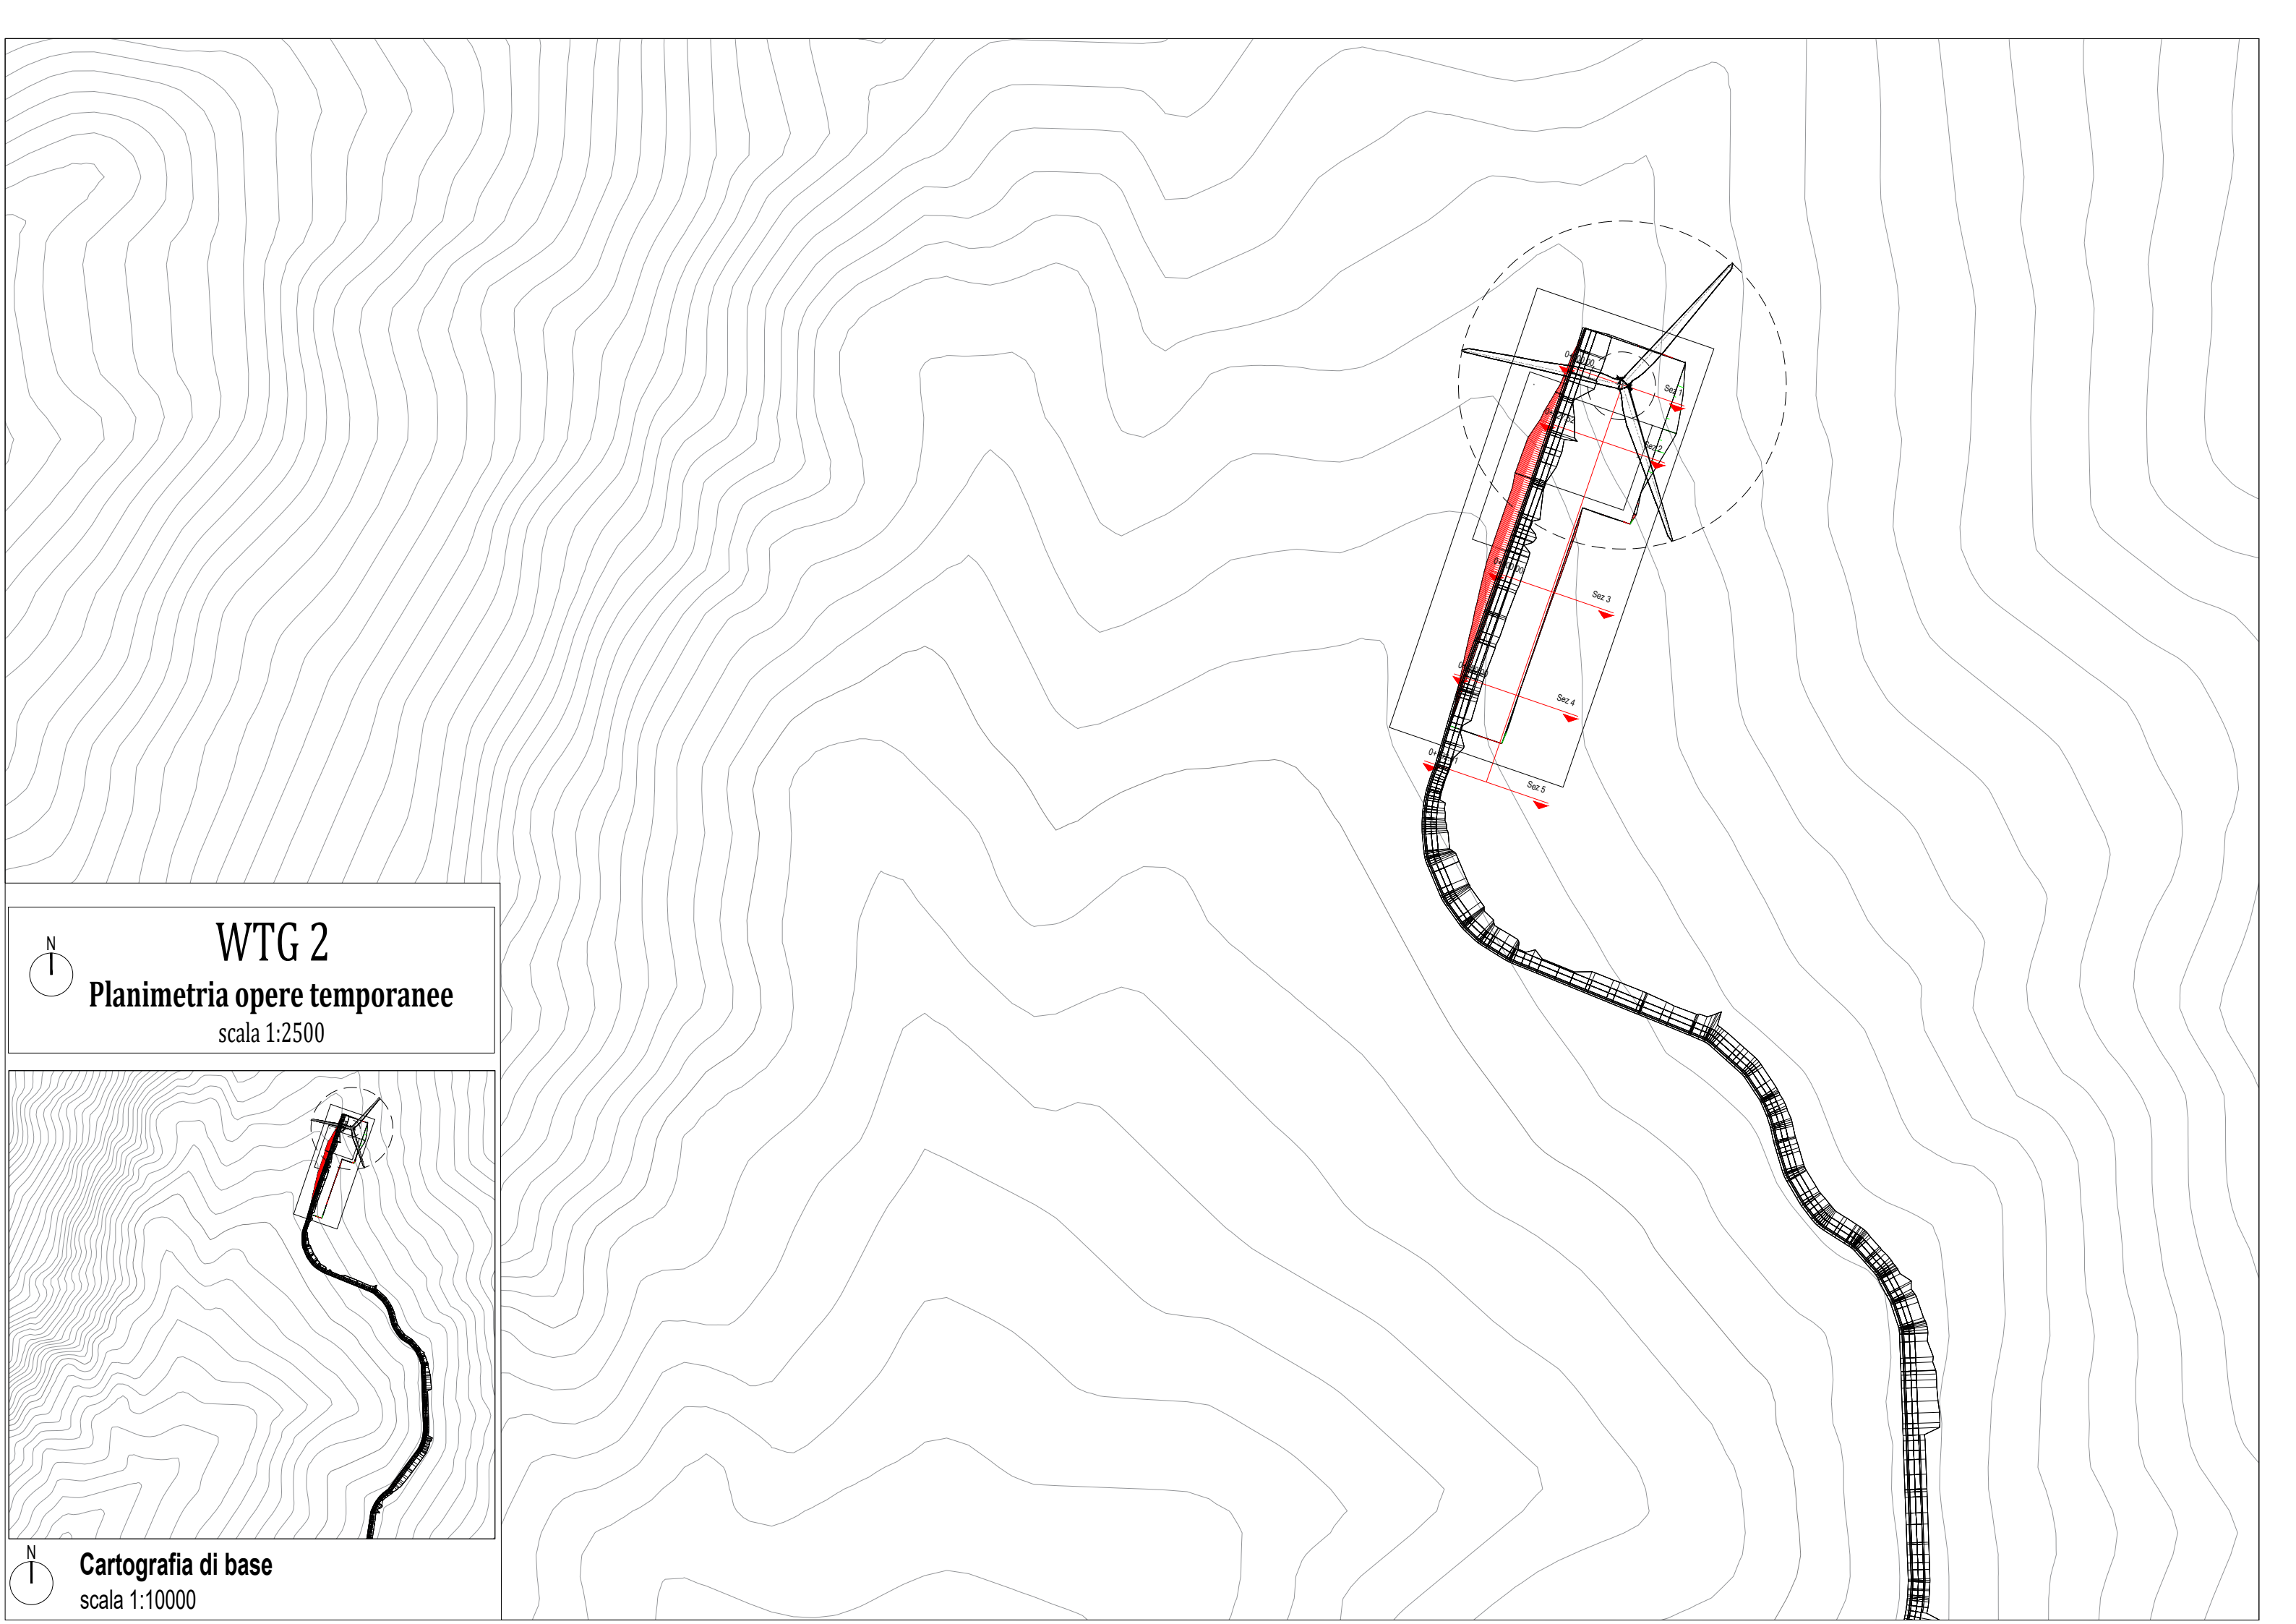

WTG 2


Planimetria opere temporanee

scala 1:2500

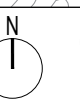

Cartografia di base

scala 1:10000

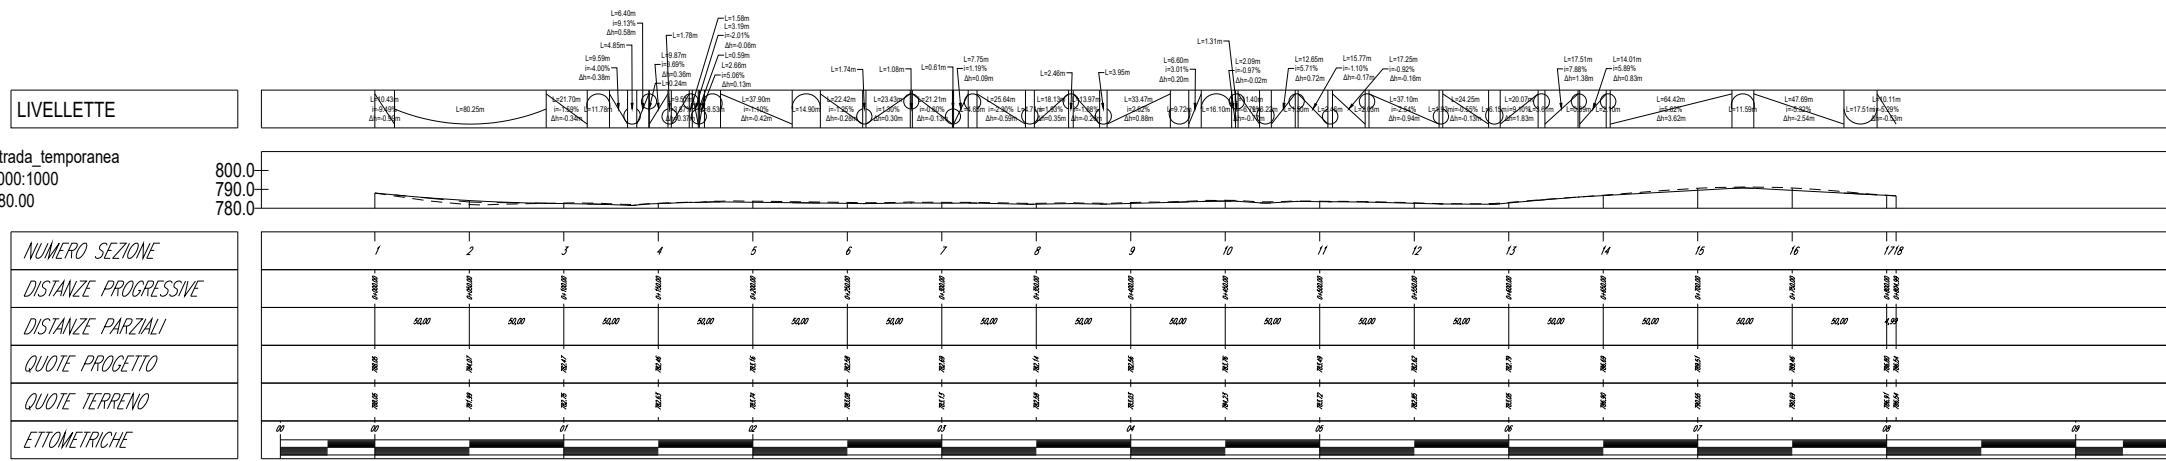


N

WTG 2

Profilo di progetto piazzola temporanea

scala 1:2000

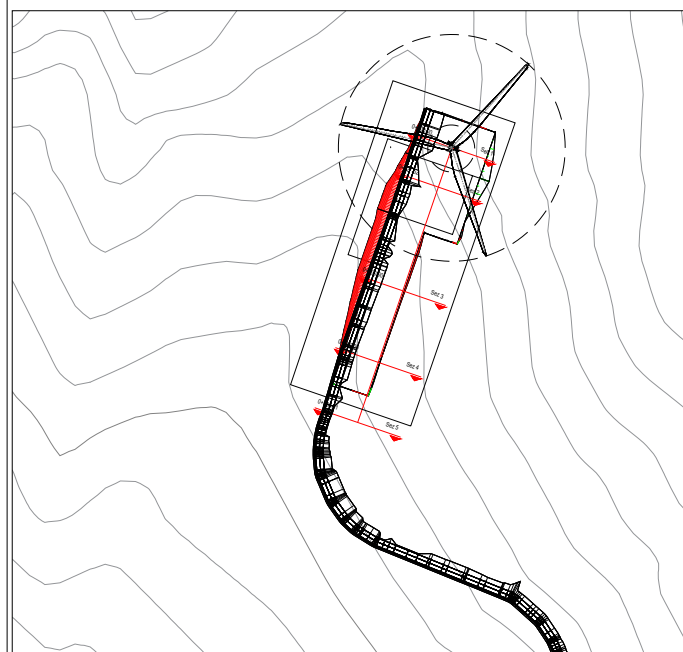

Cartografia di base


scala 1:5000



WTG 2

Sezione di progetto piazzola temporanea

scala 1:1000

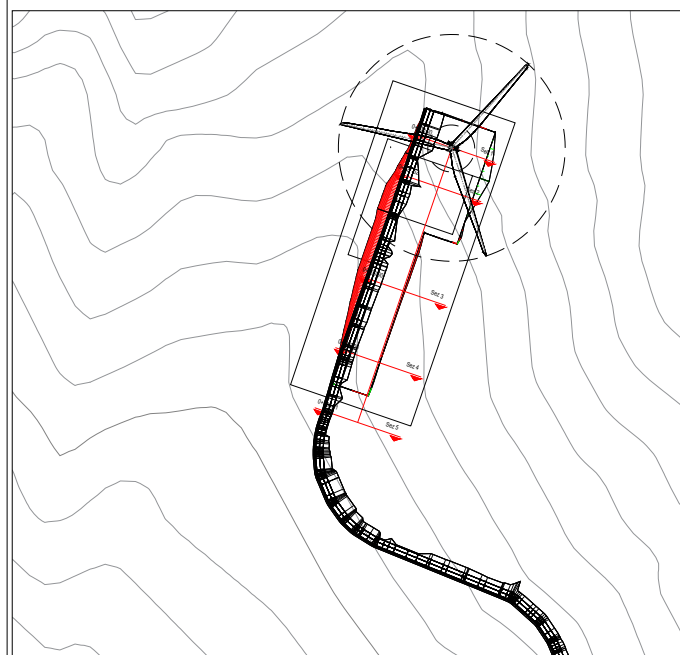

Inquadramento planimetria opere temporanee

scala 1:5000

Tracciato_piazz_temporanea
Sez. 4 - Progr. 0+150.00
Q.Rif. 780.00m


PROGRESSIVE TERRENO	-30.00	-16.44	-6.29	-3.53	-1.00	20.68	24.00	26.44	30.00		
QUOTE TERRENO	780.20		782.73	783.40		784.45	786.06	786.59			
DISTANZE PARZIALI TERRENO		13.56	10.15	2.76	2.43	20.68	3.31	2.45	3.15		
PROGRESSIVE PROGETTO	-30.00	-16.44	-6.29	-3.53	-1.00	20.68	24.00	26.44	26.85	30.00	
QUOTE PROGETTO	780.20	781.65	782.73	783.02	783.35	783.39	784.25	784.35	785.98	786.26	786.59
DISTANZE PARZIALI PROGETTO		13.56	10.15	2.76	2.43	20.68	3.31	4.45	3.15		



WTG 2

Sezione di progetto piazzola temporanea

scala 1:1000


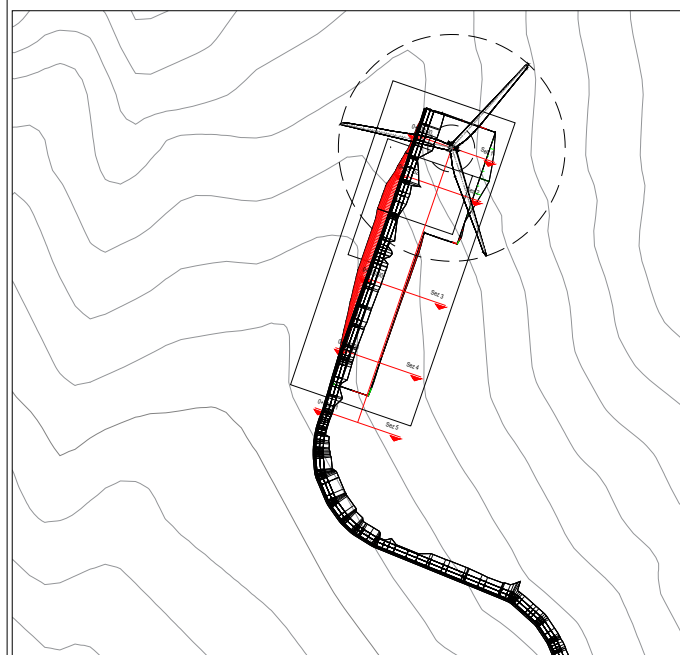


Inquadratura planimetria opere temporanee



scala 1:5000

Tracciato_piazz_temporanea
Sez. 5 - Progr. 0+192.01
Q.Rif. 780.00m

PROGRESSIVE TERRENO	-30.00	-28.09	-25.66	-16.83	-8.86	4.27	9.19	27.70	30.00
QUOTE TERRENO	783.41	783.58	783.80	784.59	785.36	786.13	786.51	787.07	788.62
DISTANZE PARZIALI TERRENO		1.91	2.43	8.83	7.98	8.86	4.27	4.92	18.51
PROGRESSIVE PROGETTO	-30.00	-28.09	-25.66	-16.83	-8.86	4.27	9.19	27.70	30.00
QUOTE PROGETTO	783.41	783.58	783.80	784.59	785.36	786.13	786.51	787.07	788.62
DISTANZE PARZIALI PROGETTO		1.91	2.43	8.83	7.98	8.86	4.27	4.92	18.51

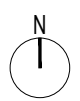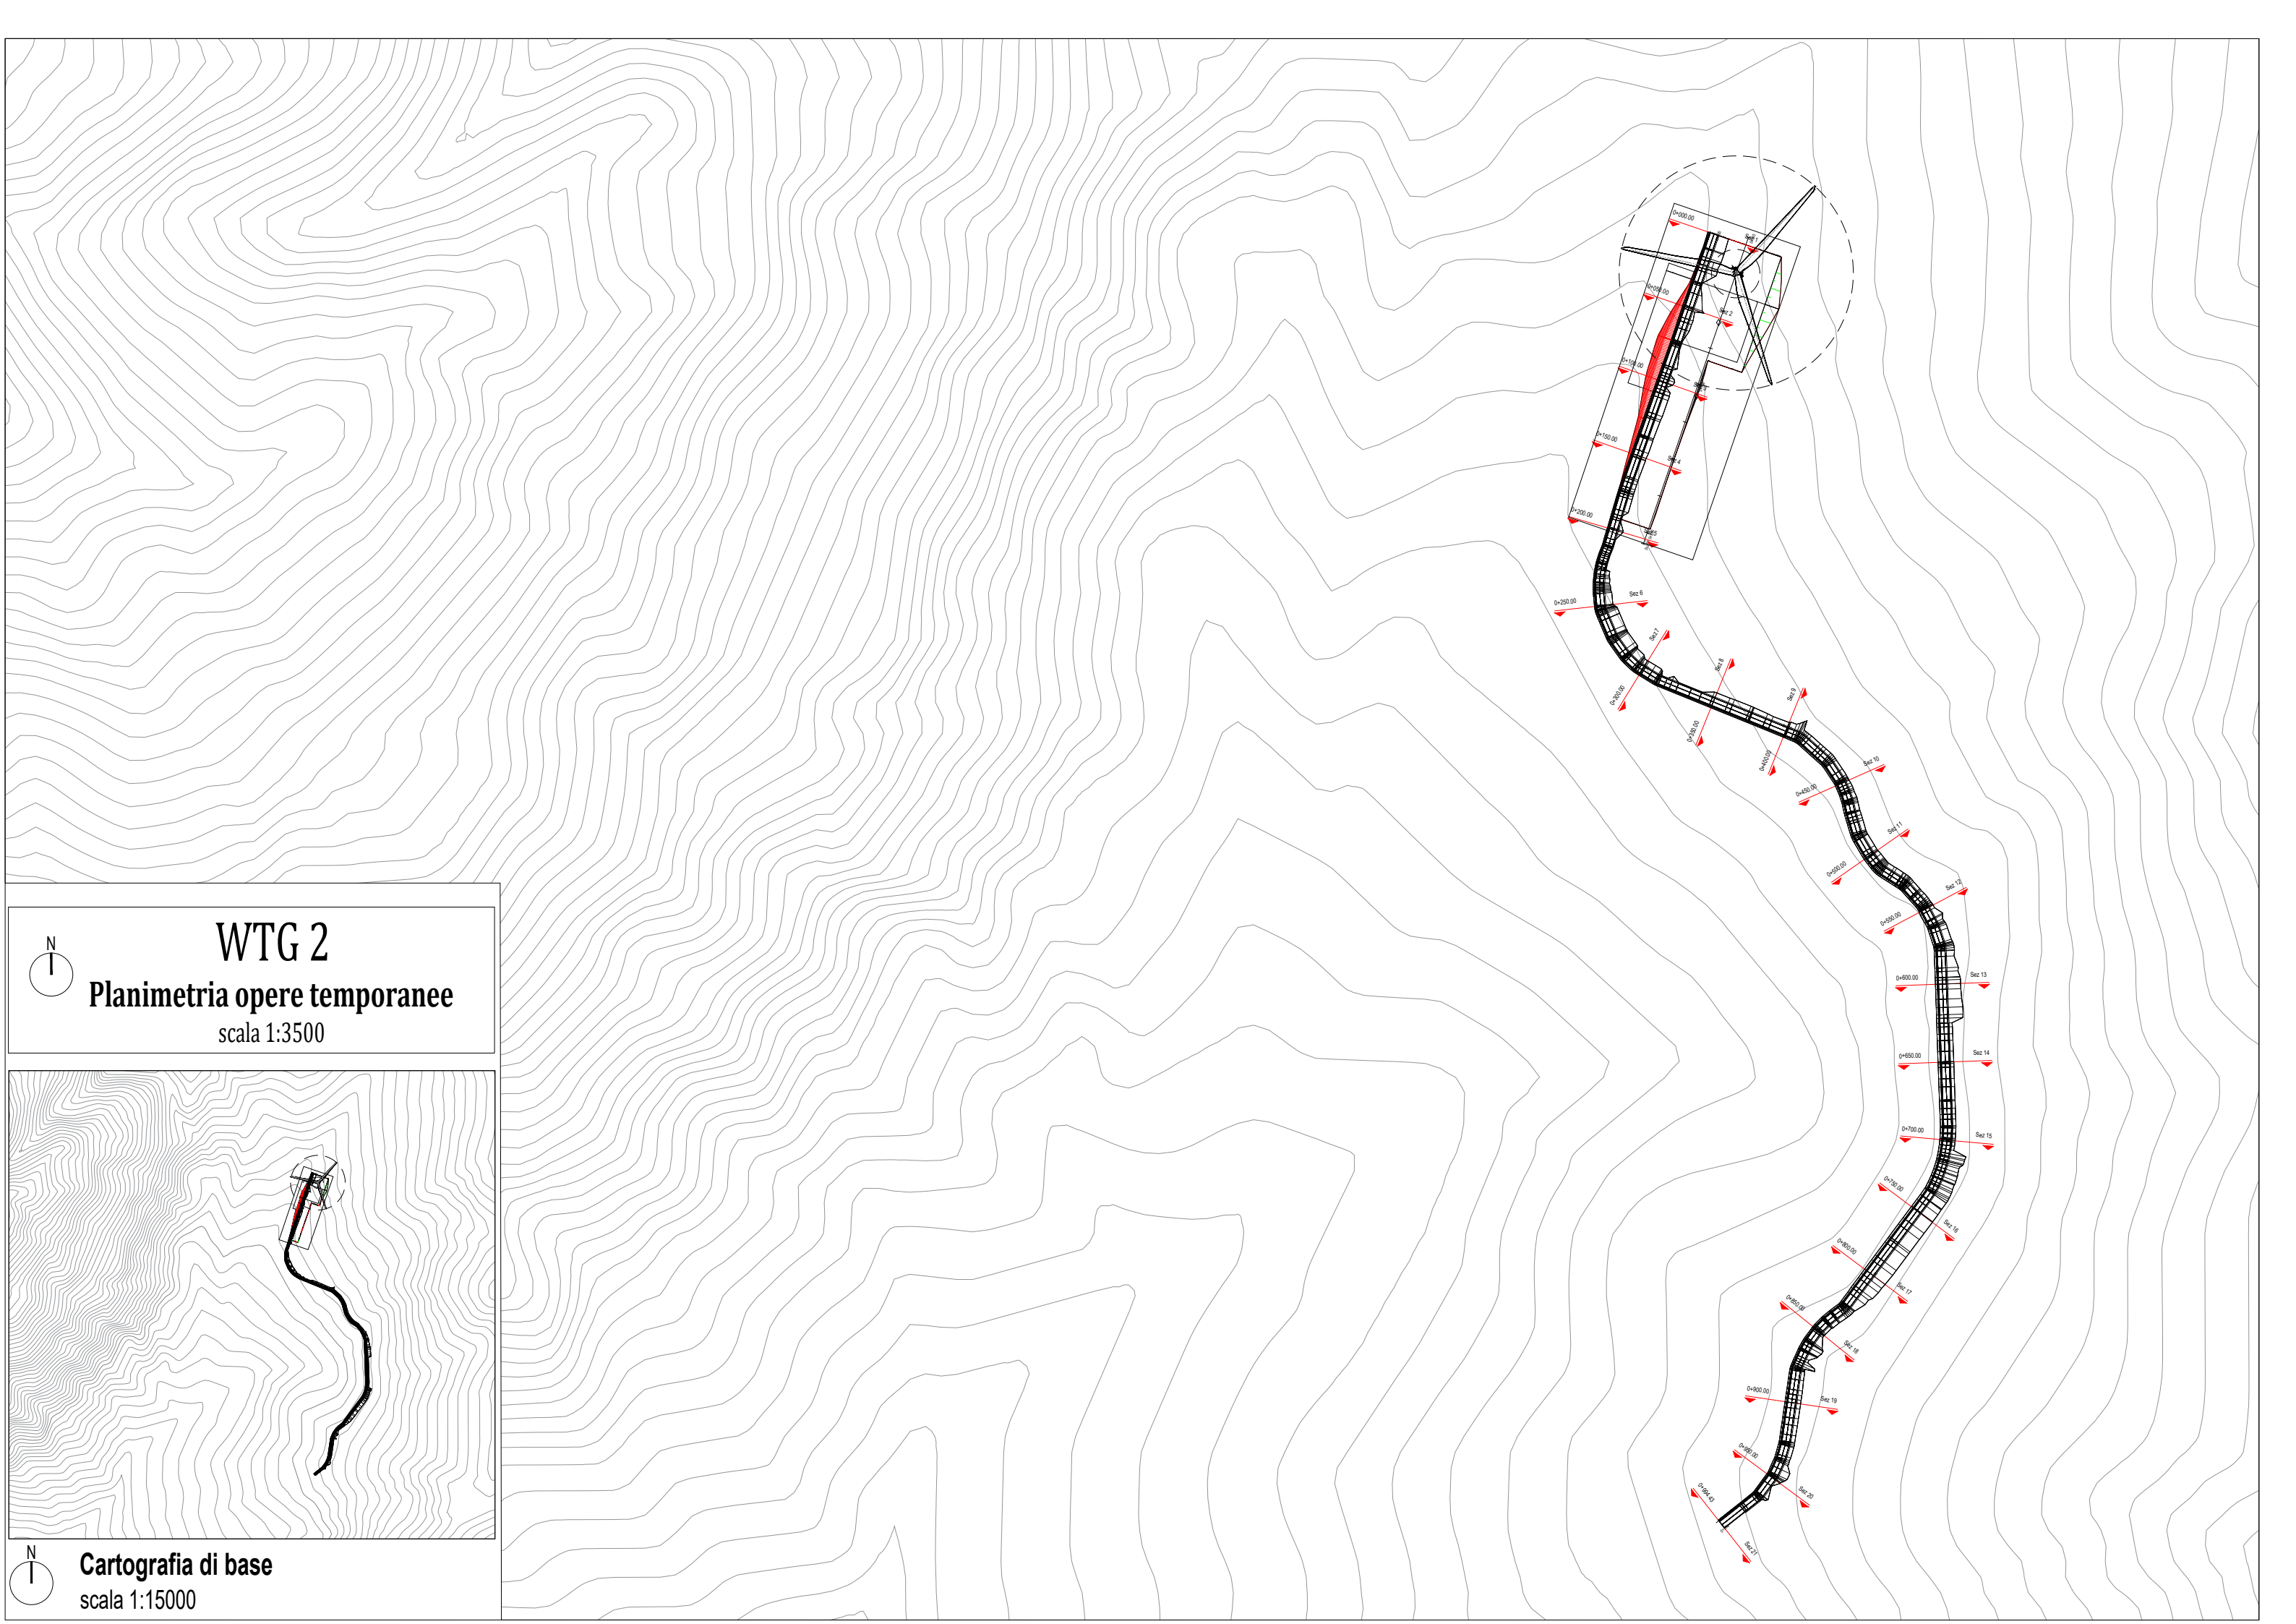

WTG 2
Planimetria opere temporanee
scala 1:3500

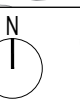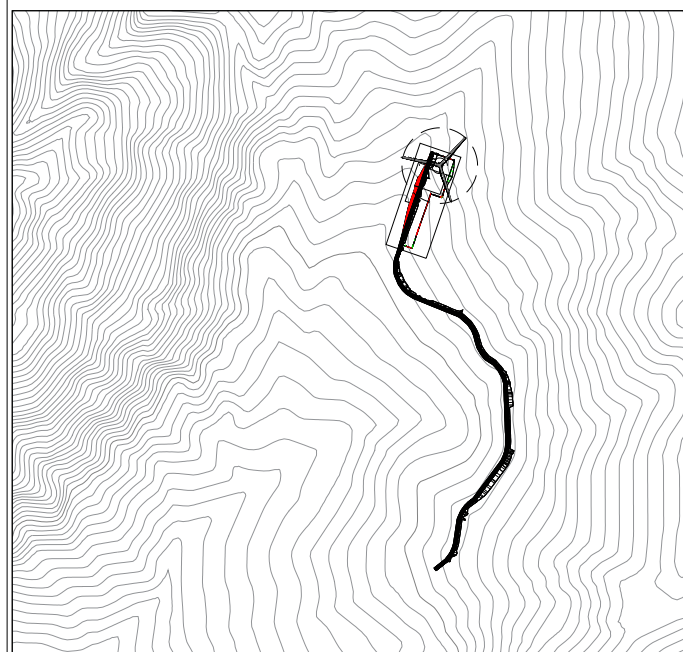


Cartografia di base
scala 1:15000

LIVELLETTE

Profilo: Strada temporanea
 Scala : 1000:1000
 Q.Rif. : 780.00

800.0
 790.0
 780.0


NUMERO SEZIONE
DISTANZE PROGRESSIVE
DISTANZE PARZIALI
QUOTE PROGETTO
QUOTE TERRENO
ETTOMETRICHE

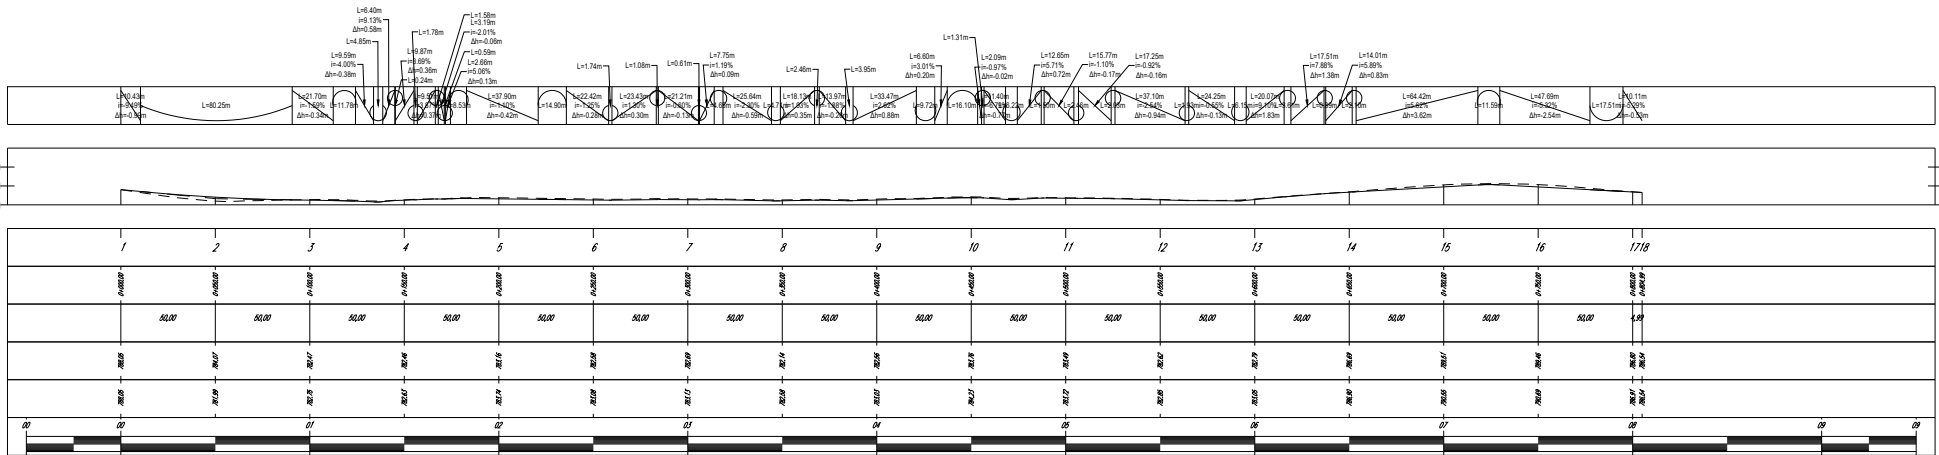

WTG 2

Profilo di progetto piazzola temporanea

scala 1:4000

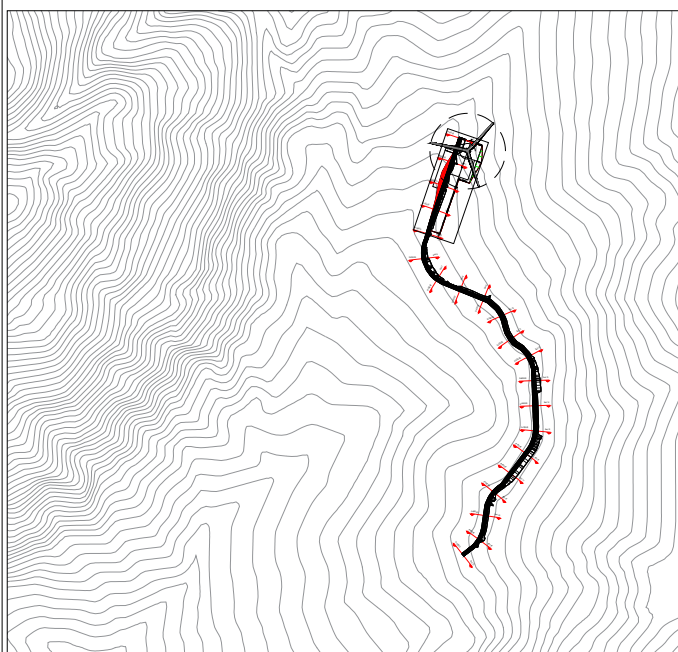

Cartografia di base


scala 1:15000



WTG 2

Profilo di progetto piazzola temporanea

scala 1:1250

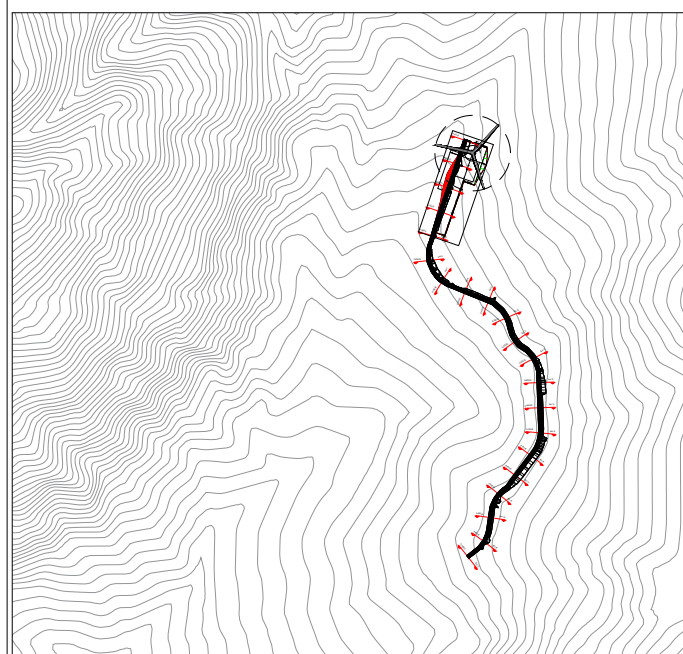

Cartografia di base

scala 1:15000


tracciato_strada_temporanea

Sez. 1

Progr.: 0+000.00

Scala : 1:1000:1000

Q.Rif. : 780.00

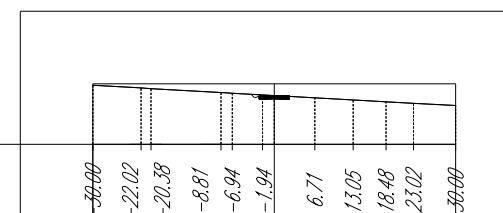

<i>PROGRESSIVE TERRENO</i>	30.00	-22.02	-20.38	-8.81	-6.94	-1.94	6.71	13.05	18.48	23.02	30.00
<i>QUOTE TERRENO</i>	789.76	789.32	789.19	788.55	788.44	788.16	788.05	787.67	787.32	787.02	786.77
<i>DISTANZE PARZIALI TERRENO</i>		7.98	1.64	11.58	1.86	5.01	1.94	6.71	6.34	5.43	4.54
<i>PROGRESSIVE PROGETTO</i>	30.00	-22.02	-20.38	-8.81	-6.94	-1.94	6.71	13.05	18.48	23.02	30.00
<i>QUOTE PROGETTO</i>	789.76	789.32	789.19	788.55	788.44	788.16	788.05	787.67	787.32	787.02	786.77
<i>DISTANZE PARZIALI PROGETTO</i>		7.98	1.64	11.58	1.86	5.01	1.94	6.71	6.34	5.43	4.54


tracciato_strada_temporanea

Sez. 2

Progr.: 0+050.00

Scala : 1:1000:1000

Q.Rif. : 770.00

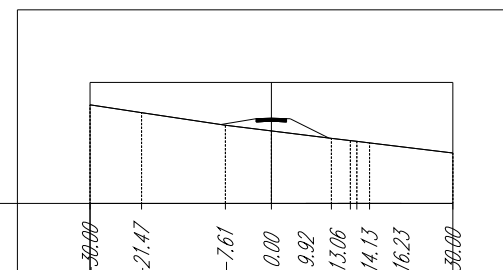


<i>PROGRESSIVE TERRENO</i>	30.00	-21.47	-7.61	0.00	9.92	13.06	14.13	16.23	30.00
<i>QUOTE TERRENO</i>	786.29	785.00	782.93	781.99	780.76	780.38	780.26	780.00	778.33
<i>DISTANZE PARZIALI TERRENO</i>		8.53	13.87	7.61	9.92	3.14	2.09	13.77	
<i>PROGRESSIVE PROGETTO</i>	30.00	-21.47	-7.61	0.00	9.92	13.06	14.13	16.23	30.00
<i>QUOTE PROGETTO</i>	786.29	785.00	782.93	781.99	780.76	780.38	780.26	780.00	778.33
<i>DISTANZE PARZIALI PROGETTO</i>		8.53	13.87	7.61	9.92	3.14	2.09	13.77	



WTG 2

Profilo di progetto piazzola temporanea


scala 1:1250

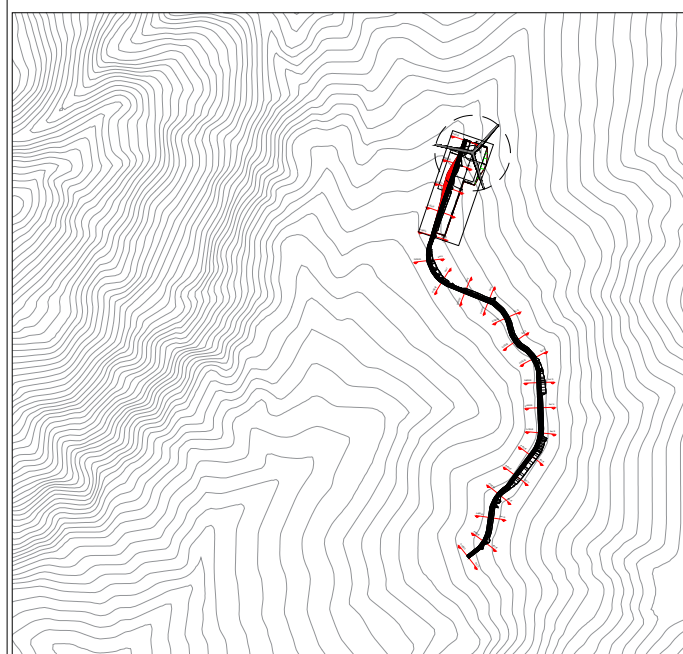

Cartografia di base


scala 1:15000

tracciato_strada_temporanea
Sez. 3
Progr.: 0+100.00
Scala : 1:1000:1000
Q.Rif. : 770.00

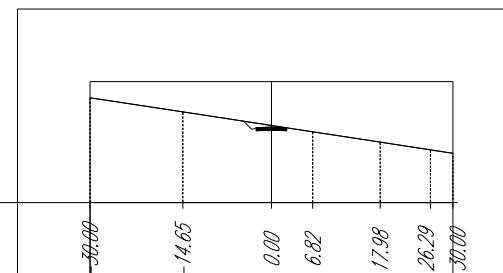


<i>PROGRESSIVE TERRENO</i>	30.00	-14.65	0.00	6.82	17.98	26.29	30.00
<i>QUOTE TERRENO</i>	787.33	785.00	782.75	781.71	780.00	778.72	778.15
<i>DISTANZE PARZIALI TERRENO</i>		15.35	14.65	6.82	11.16	8.31	3.71
<i>PROGRESSIVE PROGETTO</i>	30.00	-14.65	0.00	6.82	17.98	26.29	30.00
<i>QUOTE PROGETTO</i>	787.33	785.00	782.75	781.71	780.00	778.72	778.15
<i>DISTANZE PARZIALI PROGETTO</i>		15.35	14.65	6.82	11.16	8.31	3.71

tracciato_strada_temporanea
Sez. 4
Progr.: 0+150.00
Scala : 1:1000:1000
Q.Rif. : 770.00

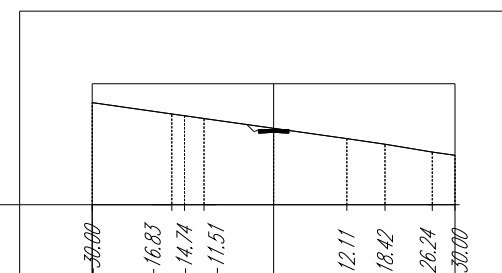


<i>PROGRESSIVE TERRENO</i>	30.00	-16.83	-14.74	-11.51	12.11	18.42	26.24	30.00
<i>QUOTE TERRENO</i>	786.88	785.00	784.71	784.25	782.63	780.93	780.00	778.70
<i>DISTANZE PARZIALI TERRENO</i>		13.17	1.71	3.23	11.51	12.11	6.32	7.82
<i>PROGRESSIVE PROGETTO</i>	30.00	-16.83	-15.12	-14.74	-11.51	12.11	18.42	26.24
<i>QUOTE PROGETTO</i>	786.88	785.00	784.71	784.25	782.63	780.93	780.00	778.70
<i>DISTANZE PARZIALI PROGETTO</i>		13.17	0.89	3.23	11.51	12.11	6.32	7.82

tracciato_strada_temporanea
 Sez. 5
 Progr.: 0+200.00
 Scala : 1:1000:1000
 Q.Rif. : 770.00

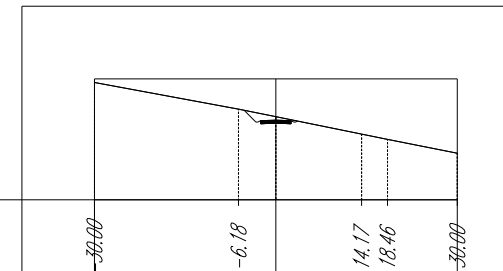

<i>PROGRESSIVE TERRENO</i>	30.00	-6.18	14.17	18.46	30.00	
<i>QUOTE TERRENO</i>	789.39	785.00	783.74	780.86	780.00	777.71
<i>DISTANZE PARZIALI TERRENO</i>		23.82	6.18	14.17	4.28	11.54
<i>PROGRESSIVE PROGETTO</i>	30.00	-6.18	14.17	18.46	30.00	
<i>QUOTE PROGETTO</i>	789.39	785.00	783.74	780.86	780.00	777.71
<i>DISTANZE PARZIALI PROGETTO</i>		23.82	6.18	14.17	4.28	11.54

tracciato_strada_temporanea
 Sez. 6
 Progr.: 0+250.00
 Scala : 1:1000:1000
 Q.Rif. : 770.00

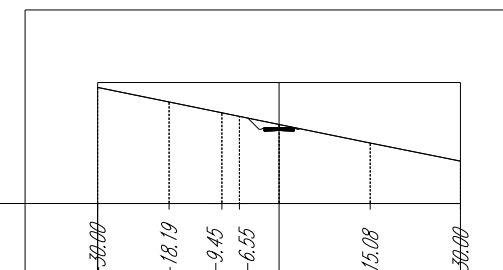


<i>PROGRESSIVE TERRENO</i>	30.00	-18.19	-9.45	-6.55	15.08	30.00	
<i>QUOTE TERRENO</i>	789.19	786.78	785.00	784.41	783.08	780.00	777.02
<i>DISTANZE PARZIALI TERRENO</i>		11.81	8.74	2.90	6.55	15.08	14.92
<i>PROGRESSIVE PROGETTO</i>	30.00	-18.19	-9.45	-6.55	15.08	30.00	
<i>QUOTE PROGETTO</i>	789.19	786.78	785.00	784.41	783.08	780.00	777.02
<i>DISTANZE PARZIALI PROGETTO</i>		11.81	8.74	2.90	6.55	15.08	14.92



WTG 2

Profilo di progetto piazzola temporanea


scala 1:1250

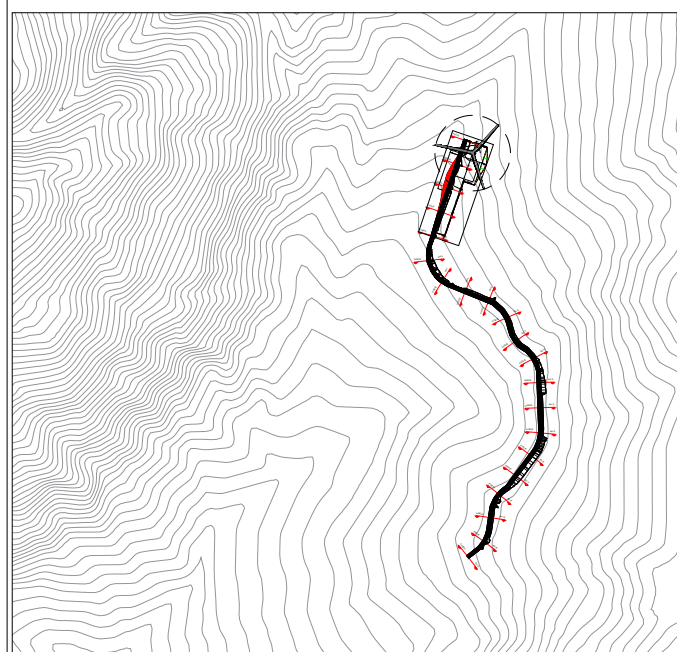

Cartografia di base


scala 1:15000

tracciato_strada_temporanea
 Sez. 7
 Progr.: 0+300.00
 Scala : 1:1000:1000
 Q.Rif. : 770.00

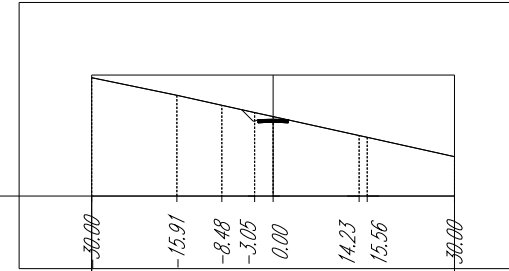

<i>PROGRESSIVE TERRENO</i>	30.00	15.91	8.48	3.05	0.00	14.23	15.56	30.00
<i>QUOTE TERRENO</i>	789.56	786.65	785.00	783.80	783.13	780.00	779.71	776.51
<i>DISTANZE PARZIALI TERRENO</i>		14.09	7.43	5.43	3.05	14.23	1.32	14.44
<i>PROGRESSIVE PROGETTO</i>	30.00	15.91	8.48	3.05	0.00	14.23	15.56	30.00
<i>QUOTE PROGETTO</i>	789.56	786.65	785.00	783.80	783.13	780.00	779.71	776.51
<i>DISTANZE PARZIALI PROGETTO</i>		14.09	7.43	5.43	3.05	14.23	1.32	14.44

tracciato_strada_temporanea
 Sez. 8
 Progr.: 0+350.00
 Scala : 1:1000:1000
 Q.Rif. : 770.00

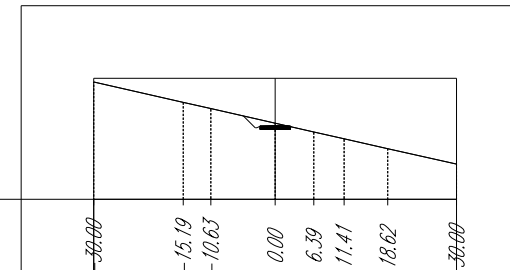


<i>PROGRESSIVE TERRENO</i>	30.00	15.19	10.63	0.00	6.39	11.41	18.62	30.00
<i>QUOTE TERRENO</i>	789.40	786.03	785.00	782.58	781.13	780.00	778.36	775.82
<i>DISTANZE PARZIALI TERRENO</i>		14.81	4.56	10.63	6.39	5.01	7.22	11.38
<i>PROGRESSIVE PROGETTO</i>	30.00	15.19	10.63	0.00	6.39	11.41	18.62	30.00
<i>QUOTE PROGETTO</i>	789.40	786.03	785.00	782.58	781.13	780.00	778.36	775.82
<i>DISTANZE PARZIALI PROGETTO</i>		14.81	4.56	10.63	6.39	5.01	7.22	11.38



WTG 2

Profilo di progetto piazzola temporanea

scala 1:1250

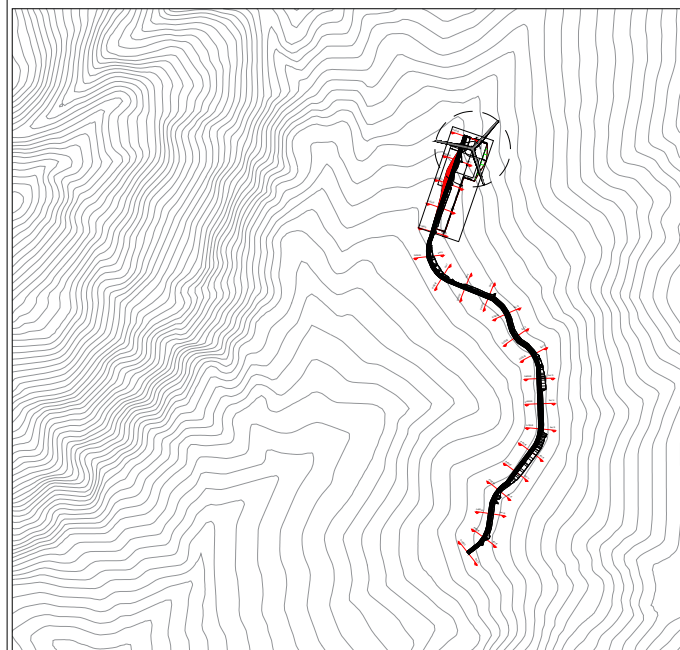

Cartografia di base


scala 1:15000



WTG 2

Profilo di progetto piazzola temporanea


scala 1:1250

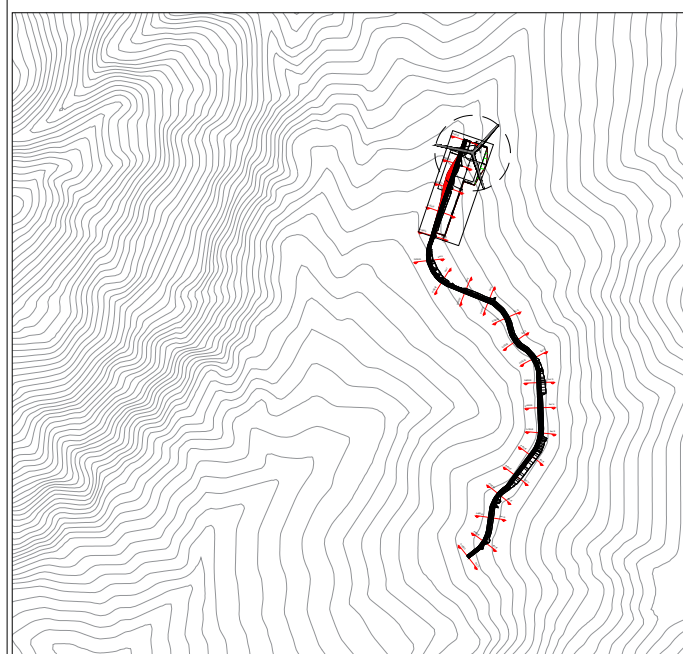

Cartografia di base


scala 1:15000

tracciato_strada_temporanea
Sez. 9
Progr.: 0+400.00
Scala : 1:1000:1000
Q.Rif. : 770.00

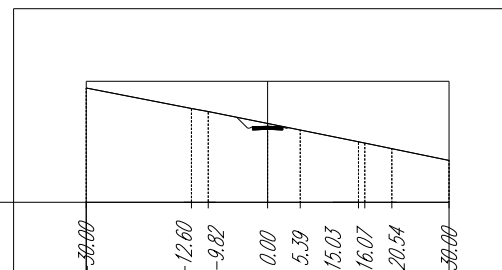


PROGRESSIVE TERRENO	30.00	-12.60	-9.82	0.00	5.39	15.03	16.07	20.54	30.00
QUOTE TERRENO	788.89	785.51	785.00	783.03	781.94	780.00	779.78	778.86	776.91
DISTANZE PARZIALI TERRENO		17.40	2.77	9.82	5.39	9.64	1.04	4.47	9.46
PROGRESSIVE PROGETTO	30.00	-12.60	-9.82	0.00	5.39	15.03	16.07	20.54	30.00
QUOTE PROGETTO	788.89	785.51	785.00	783.03	781.94	780.00	779.78	778.86	776.91
DISTANZE PARZIALI PROGETTO		17.40	2.77	9.82	5.39	9.64	1.04	4.47	9.46

tracciato_strada_temporanea
Sez. 10
Progr.: 0+450.00
Scala : 1:1000:1000
Q.Rif. : 770.00

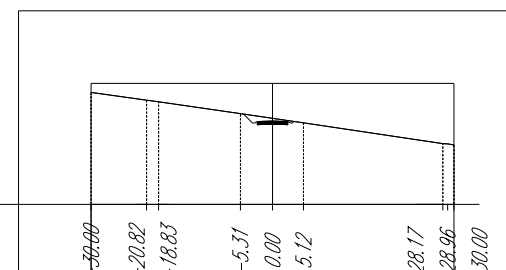


PROGRESSIVE TERRENO	30.00	-20.82	-18.83	-5.31	0.00	5.12	28.17	28.96	30.00	
QUOTE TERRENO	788.51	787.23	786.95	785.00	784.23	783.49	780.04	780.00	779.83	
DISTANZE PARZIALI TERRENO		9.18	1.99	13.53	5.01	5.12	23.05	0.79	0.79	
PROGRESSIVE PROGETTO	30.00	-20.82	-18.83	-5.31	-0.30	0.00	5.12	28.17	28.96	30.00
QUOTE PROGETTO	788.51	787.23	786.95	785.00	784.27	784.23	783.49	780.04	780.00	779.83
DISTANZE PARZIALI PROGETTO		9.18	1.99	13.53	5.01	5.12	23.05	0.79	0.79	

tracciato_strada_temporanea
 Sez. 11
 Progr.: 0+500.00
 Scala : 1:1000:1000
 Q.Rif. : 770.00

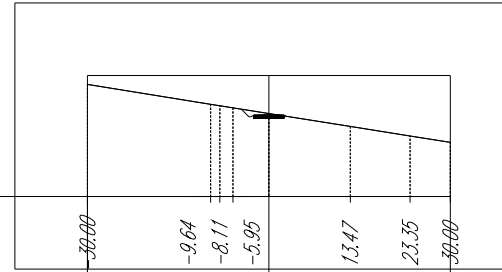

<i>PROGRESSIVE TERRENO</i>	30.00	-9.64	-8.11	-5.95	13.47	23.35	30.00
<i>QUOTE TERRENO</i>	788.53	785.24	785.00	784.65	783.72	781.60	780.00
<i>DISTANZE PARZIALI TERRENO</i>		20.36	2.76	5.95	13.47	9.88	6.65
<i>PROGRESSIVE PROGETTO</i>	30.00	-9.64	-8.11	-5.95	13.47	23.35	30.00
<i>QUOTE PROGETTO</i>	788.53	785.24	785.00	784.65	783.72	781.60	780.00
<i>DISTANZE PARZIALI PROGETTO</i>		20.36	2.76	5.95	13.47	9.88	6.65

tracciato_strada_temporanea
 Sez. 12
 Progr.: 0+550.00
 Scala : 1:1000:1000
 Q.Rif. : 770.00

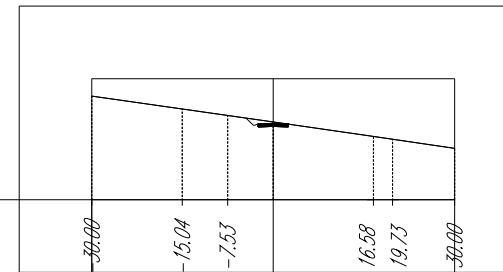


<i>PROGRESSIVE TERRENO</i>	30.00	-15.04	-7.53	16.58	19.73	30.00
<i>QUOTE TERRENO</i>	787.13	785.00	783.93	782.85	780.46	780.00
<i>DISTANZE PARZIALI TERRENO</i>		14.96	7.51	7.53	16.58	3.16
<i>PROGRESSIVE PROGETTO</i>	30.00	-15.04	-7.53	16.58	19.73	30.00
<i>QUOTE PROGETTO</i>	787.13	785.00	783.93	782.85	780.46	780.00
<i>DISTANZE PARZIALI PROGETTO</i>		14.96	7.51	7.53	16.58	3.16



WTG 2

Profilo di progetto piazzola temporanea

scala 1:1250

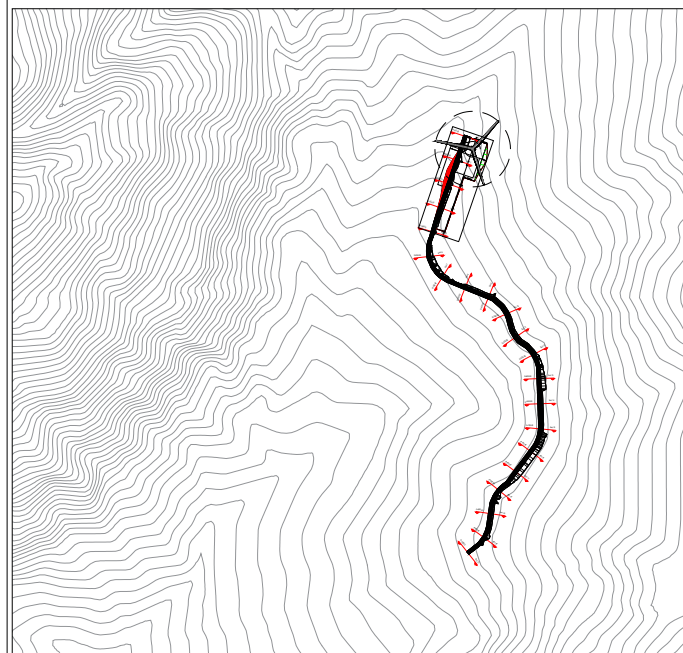

Cartografia di base


scala 1:15000



WTG 2

Profilo di progetto piazzola temporanea


scala 1:1250

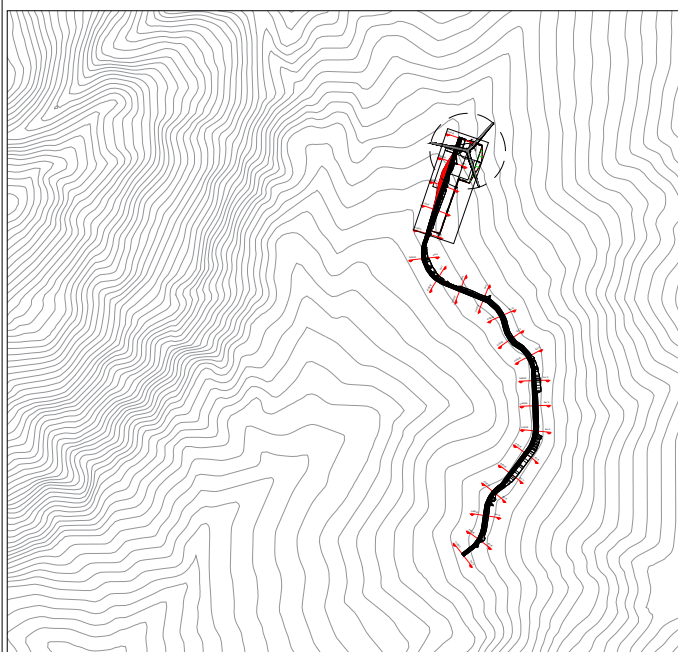

Cartografia di base


scala 1:15000

tracciato_strada_temporanea
Sez. 13
Progr.: 0+600.00
Scala : 1:1000:1000
Q.Rif. : 770.00

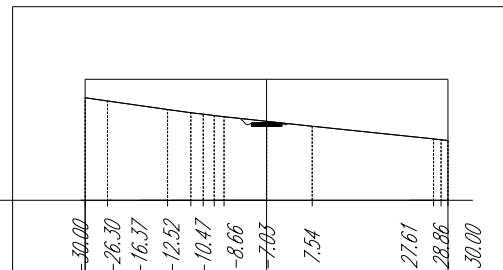


<i>PROGRESSIVE TERRENO</i>	0+00	0+10	0+20	0+30	0+40	0+50	0+60	0+70	0+80	0+90	0+100
<i>QUOTE TERRENO</i>	786.94	786.41	785.00	784.46	784.23	784.00	783.80	783.05	782.23	780.14	779.87
<i>DISTANZE PARZIALI TERRENO</i>		3.70	9.93	3.85	1.99	1.83	7.03	7.54	20.07	0.44	
<i>PROGRESSIVE PROGETTO</i>	0+00	0+10	0+20	0+30	0+40	0+50	0+60	0+70	0+80	0+90	0+100
<i>QUOTE PROGETTO</i>	786.94	786.41	785.00	784.46	784.23	784.00	783.80	783.05	782.23	780.14	779.87
<i>DISTANZE PARZIALI PROGETTO</i>		3.70	9.93	3.85	1.99	1.83	7.03	7.54	20.07	0.44	

tracciato_strada_temporanea
Sez. 14
Progr.: 0+650.00
Scala : 1:1000:1000
Q.Rif. : 780.00

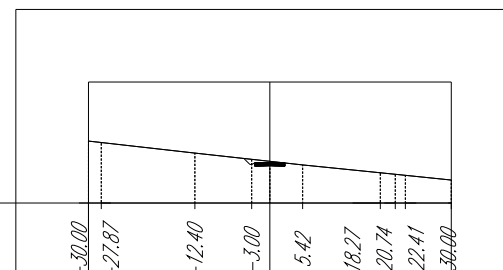


<i>PROGRESSIVE TERRENO</i>	0+00	0+10	0+20	0+30	0+40	0+50	0+60	0+70	0+80	0+90	0+100
<i>QUOTE TERRENO</i>	790.24	790.00	788.26	787.22	786.90	786.51	785.00	784.75	784.58	783.80	
<i>DISTANZE PARZIALI TERRENO</i>		2.13	15.47	9.40	3.00	5.42	12.85	2.47	1.87	7.59	
<i>PROGRESSIVE PROGETTO</i>	0+00	0+10	0+20	0+30	0+40	0+50	0+60	0+70	0+80	0+90	0+100
<i>QUOTE PROGETTO</i>	790.24	790.00	788.26	787.22	786.90	786.51	785.00	784.75	784.58	783.80	
<i>DISTANZE PARZIALI PROGETTO</i>		2.13	15.47	9.40	3.00	5.42	12.85	2.47	1.87	7.59	

tracciato_strada_temporanea
 Sez. 15
 Progr.: 0+700.00
 Scala : 1:1000:1000
 Q.Rif. : 780.00

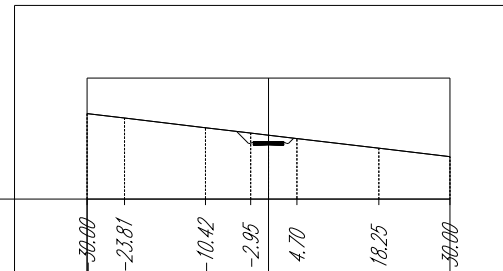

<i>PROGRESSIVE TERRENO</i>	30.00	-23.81	-10.42	-2.95	4.70	18.25	30.00
<i>QUOTE TERRENO</i>	794.12	793.39	791.79	790.90	790.56	790.00	787.01
<i>DISTANZE PARZIALI TERRENO</i>		6.19	13.39	7.46	2.95	4.70	13.55
<i>PROGRESSIVE PROGETTO</i>	30.00	-23.81	-10.42	-2.95	4.70	18.25	30.00
<i>QUOTE PROGETTO</i>	794.12	793.39	791.79	790.90	790.56	790.00	787.01
<i>DISTANZE PARZIALI PROGETTO</i>		6.19	13.39	7.46	2.95	4.70	13.55

tracciato_strada_temporanea
 Sez. 16
 Progr.: 0+750.00
 Scala : 1:1000:1000
 Q.Rif. : 780.00

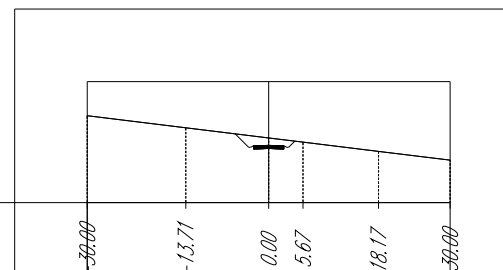


<i>PROGRESSIVE TERRENO</i>	30.00	-13.71	0.00	5.67	18.17	30.00
<i>QUOTE TERRENO</i>	794.56	792.37	790.69	790.00	788.47	787.02
<i>DISTANZE PARZIALI TERRENO</i>		16.29	13.71	5.67	12.50	11.83
<i>PROGRESSIVE PROGETTO</i>	30.00	-13.71	0.00	5.67	18.17	30.00
<i>QUOTE PROGETTO</i>	794.56	792.37	790.69	790.00	788.47	787.02
<i>DISTANZE PARZIALI PROGETTO</i>		16.29	13.71	5.67	12.50	11.83



WTG 2

Profilo di progetto piazzola temporanea

scala 1:1250

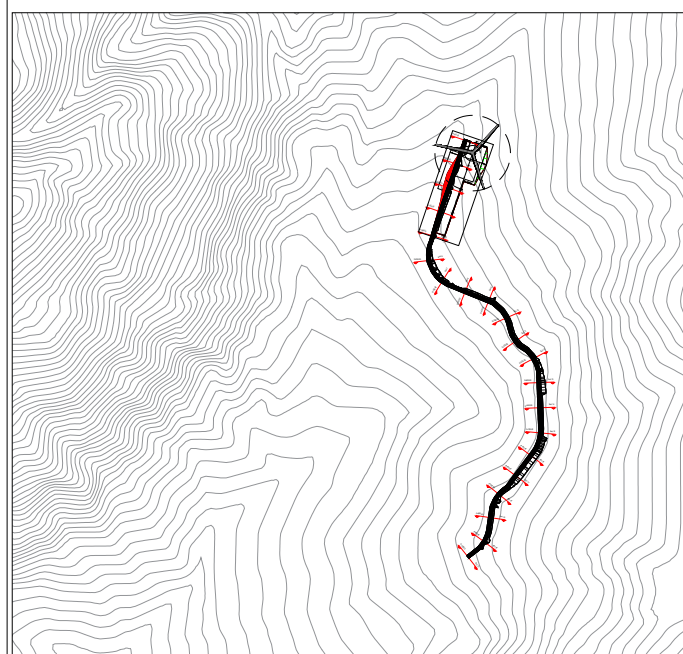

Cartografia di base


scala 1:15000



WTG 2

Profilo di progetto piazzola temporanea


scala 1:1250

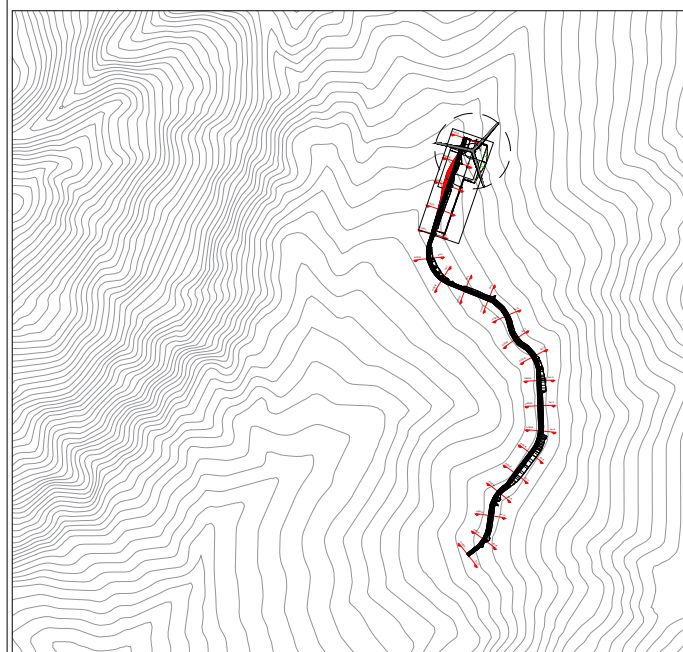

Cartografia di base


scala 1:15000

tracciato_strada_temporanea
Sez. 17
Progr.: 0+800.00
Scala : 1:1000:1000
Q.Rif. : 780.00

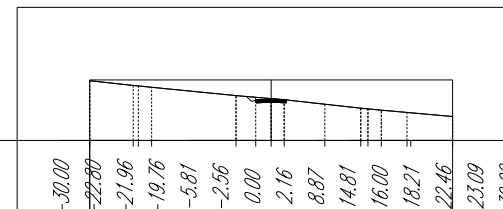

<i>PROGRESSIVE TERRENO</i>	-30.00	-22.80	-21.96	-19.76	-5.81	-2.56	0.00	2.16	8.87	14.81	16.00	19.21	22.46	23.09	30.00
<i>QUOTE TERRENO</i>	789.87	789.09	789.01	788.79	787.41	787.13	786.91	786.73	785.98	785.33	785.22	785.00	784.62	784.57	783.96
<i>DISTANZE PARZIALI TERRENO</i>		7.20	0.80	0.80	13.95	3.26	2.36	2.16	6.71	5.94	1.19	4.25	6.81		
<i>PROGRESSIVE PROGETTO</i>	-30.00	-22.80	-21.96	-19.76	-5.81	-2.56	0.00	2.16	8.87	14.81	16.00	19.21	22.46	23.09	30.00
<i>QUOTE PROGETTO</i>	789.87	789.09	789.01	788.79	787.41	787.13	786.91	786.73	785.98	785.33	785.22	785.00	784.62	784.57	783.96
<i>DISTANZE PARZIALI PROGETTO</i>		7.20	0.80	0.80	13.95	3.26	2.36	2.16	6.71	5.94	1.19	4.25	6.81		

tracciato_strada_temporanea
Sez. 18
Progr.: 0+804.99
Scala : 1:1000:1000
Q.Rif. : 780.00

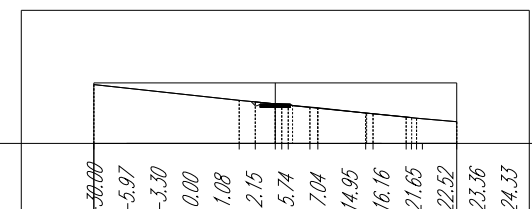

<i>PROGRESSIVE TERRENO</i>	-30.00	-5.97	-3.30	0.00	1.08	2.15	5.74	7.04	14.95	16.16	21.65	22.52	23.36	24.33	30.00
<i>QUOTE TERRENO</i>	789.73	787.12	786.86	786.53	786.43	786.32	785.96	785.83	785.03	784.91	784.36	784.27	784.17	784.08	783.58
<i>DISTANZE PARZIALI TERRENO</i>			24.03		2.67	3.30	3.99	3.59	7.91	1.00	5.29	0.89	5.67		
<i>PROGRESSIVE PROGETTO</i>	-30.00	-5.97	-3.30	0.00	1.08	2.15	5.74	6.23	7.04	14.95	16.16	21.65	22.52	23.36	30.00
<i>QUOTE PROGETTO</i>	789.73	787.12	786.86	786.53	786.43	786.32	785.96	785.91	785.83	785.03	784.91	784.36	784.27	784.17	783.58
<i>DISTANZE PARZIALI PROGETTO</i>			24.03		2.67	3.30	3.99	0.49	7.91	1.00	5.49	0.89	5.67		