


LEGENDA PLANIMETRIA			
	OPERE DA REALIZZARE NEL PRESENTE INTERVENTO		VIABILITA' PRIMARIA
	OPERE DA REALIZZARE NELL'AMBITO DI ALTRO INTERVENTO - VARIANTE ALTIMETRICA DELLA TANGENZIALE DI BARI		VIABILITA' PRINCIPALE
	OPERE DA REALIZZARE NELL'AMBITO DI ALTRO INTERVENTO - VARIANTE FERROVIARIA BARI C.L.E. - BARI TORRE A MARE		VIABILITA' SECONDARIA
	CANTIERE LOGISTICO / OPERATIVO		VIABILITA' LOCALE
	CANTIERE OPERATIVO / STOCCAGGIO		STRADA PROVVISORIA PREVISTA DA ALTRO PROGETTO
	AREA DI STOCCAGGIO		STRADA STERRATA DA ADEGUARE
	AREE DI CANTIERI DI LAVORO OGGETTO DI ALTRO APPALTO - VARIANTE ALTIMETRICA DELLA TANGENZIALE DI BARI		SENDO DI MARCIA
	AREE DI CANTIERI DI LAVORO OGGETTO DI ALTRO APPALTO - VARIANTE FERROVIARIA BARI C.L.E. - BARI TORRE A MARE		PISTA DI CANTIERE
	DIREZIONI		PISTA DI CANTIERE DI ALTRI INTERVENTI
	LECCO		ACCESSO AI CANTIERI
	DIREZIONI		ACCESSO AI CANTIERI DI ALTRO APPALTO
	DIREZIONI		IMPIANTI DI BETONAGGIO

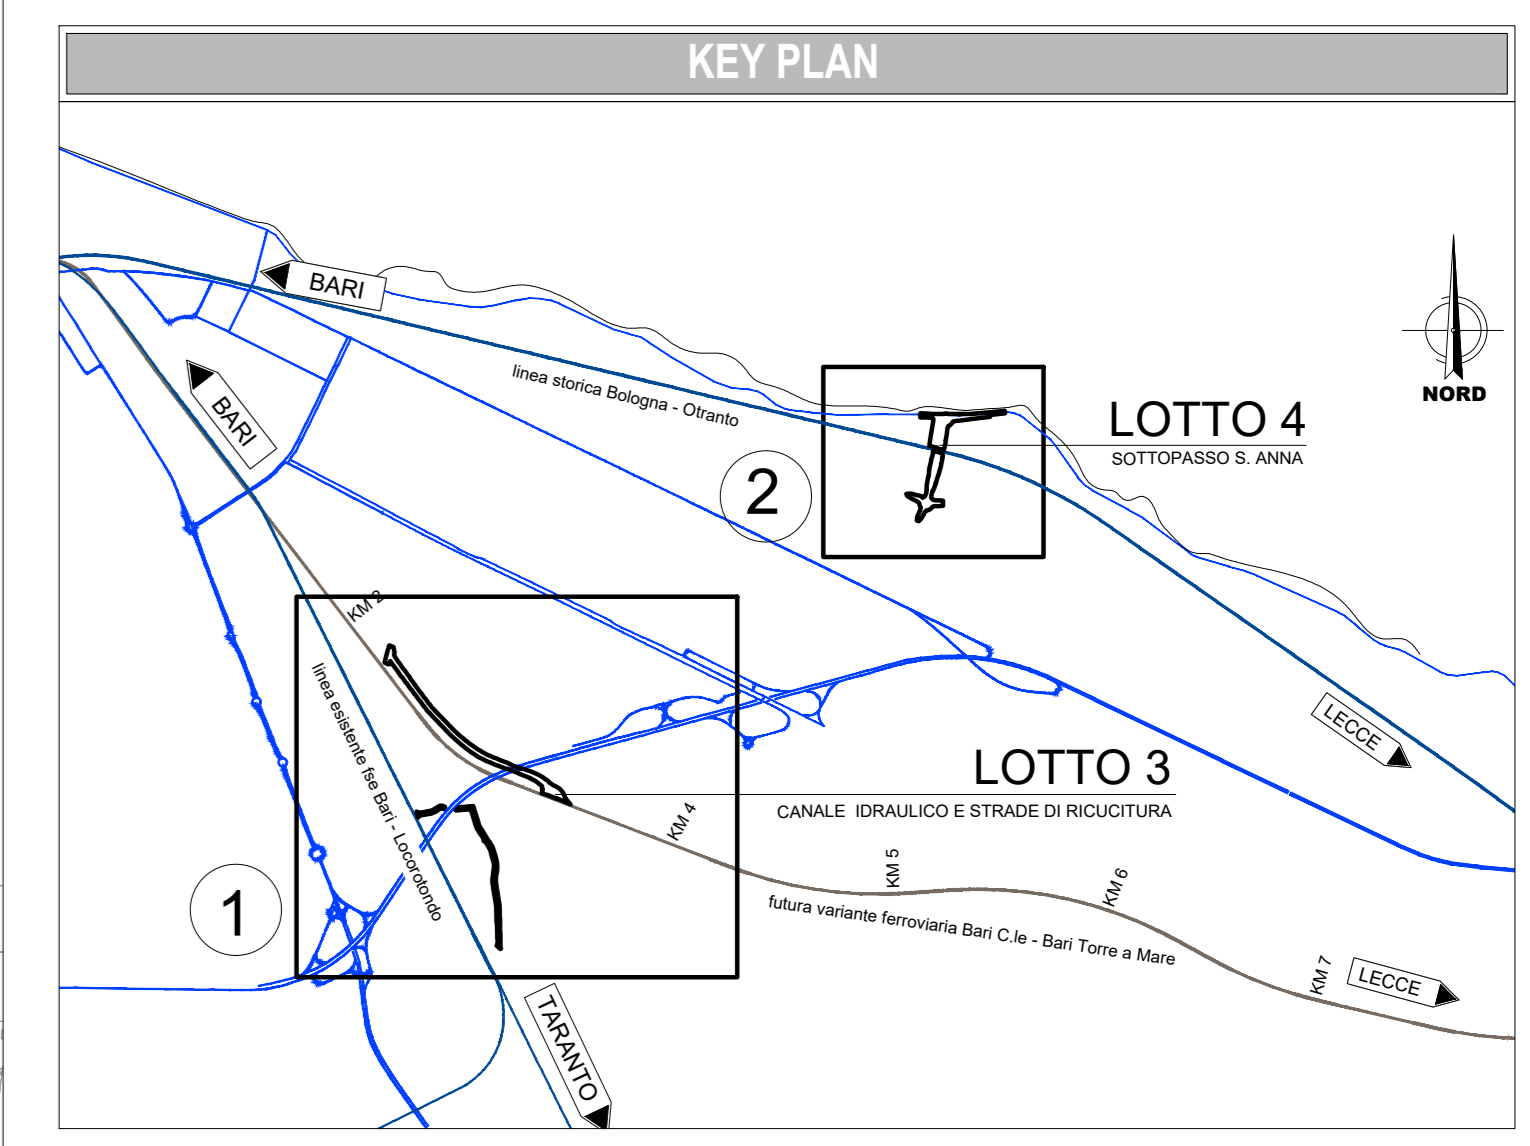

IMPIANTI DI BERTONAGGIO			
Cod.	Ditta	Comune	Indirizzo / Località
B1	CALCESTRUZZI BARI SRL	Bari (BA)	Strada Rurale Fresca, 84 - 70122
B2	CALCESTRUZZI SPA	Bari (BA)	Viale Amedeo Lovri 32 - 70132, Zona Industriale Ctr Prate
B3	BETONIMPIANTI SPA	Bari (BA)	Via Ferrarelli, 1 - 70132, Zona Industriale
B4	CALCESTRUZZI SPA	Bari (BA)	Strada comunale Giannarelli, 20019
B5	EURO CALCESTRUZZI BARI Srl	Bari (BA)	Via Sovello Miello, 150 - 70132, Zona Industriale
B6	BRANDONISIO CALCESTRUZZI SRL	Bari (BA)	Strada del Chiarcone, 5 70129

FLUSSI DI TRAFFICO IN INGRESSO E USCITA DALLE AREE DI CANTIERE PRINCIPALI			
FLUSSI DI TRAFFICO IN INGRESSO E USCITA DALLE AREE DI CANTIERE PRINCIPALI			
RAMO STRADALE - FLUSSI RELATIVI AI LAVORI DI REALIZZAZIONE DEL PROGETTO			
F1	Opere di costruzione del Sottopasso S. Anna - opere lato mare	40	NAI - M15
F2	Opere di costruzione del Sottopasso S. Anna - opere lato monte	35	M10 - M15
F3	Opere di costruzione del Canale idraulico e viabilità di ricucitura - Cantiere Nord	20	NAI - M11
F4	Opere di costruzione del Canale idraulico e viabilità di ricucitura - Cantiere Sud	18	NAI - M11
F5	Opere di costruzione del Canale idraulico e viabilità di ricucitura - Ricucitura e S	5	NAI - M12

COMMITTENTE:

RFI
RETE FERROVIARIA ITALIANA
GRUPPO FERROVIE DELLO STATO ITALIANE

PROGETTAZIONE:

ITALFERR
GRUPPO FERROVIE DELLO STATO ITALIANE

DIREZIONE TECNICA

U.O. ARCHITETTURA, AMBIENTE E TERRITORIO - CANTIERIZZAZIONE

PROGETTO ESECUTIVO

RIASSETTO NODO DI BARI
TRATTA A SUD DI BARI: VARIANTE DI TRACCIATO TRA BARI C.L.E. E BARI TORRE A MARE
Sottovia carrabile nella zona S. Anna e Canale idraulico tra la lama San Marco e la lama Valenzano e strade di ricucitura urbana dei fondi interclusi

PROGETTO DI CANTIERIZZAZIONE
Corografia di inquadramento della cantierizzazione e localizzazione impianti di betonaggio

SCALA:
1:10.000

Rev.	Descrizione	Redatto	Data	Verificato	Data	Approvato	Data	Autorizzato Data
A	EMISSIONE ESECUTIVA	L. CAVALLI	01/2021	[Signature]	01/2021	G. DRAGONO	01/2021	[Signature]

File: IATU00E53C4CA000001A.DWG.dwg

n. Elab.

VERSO



