



RAMO A - SEZIONE TIPO RILEVATO

Scala 1:50

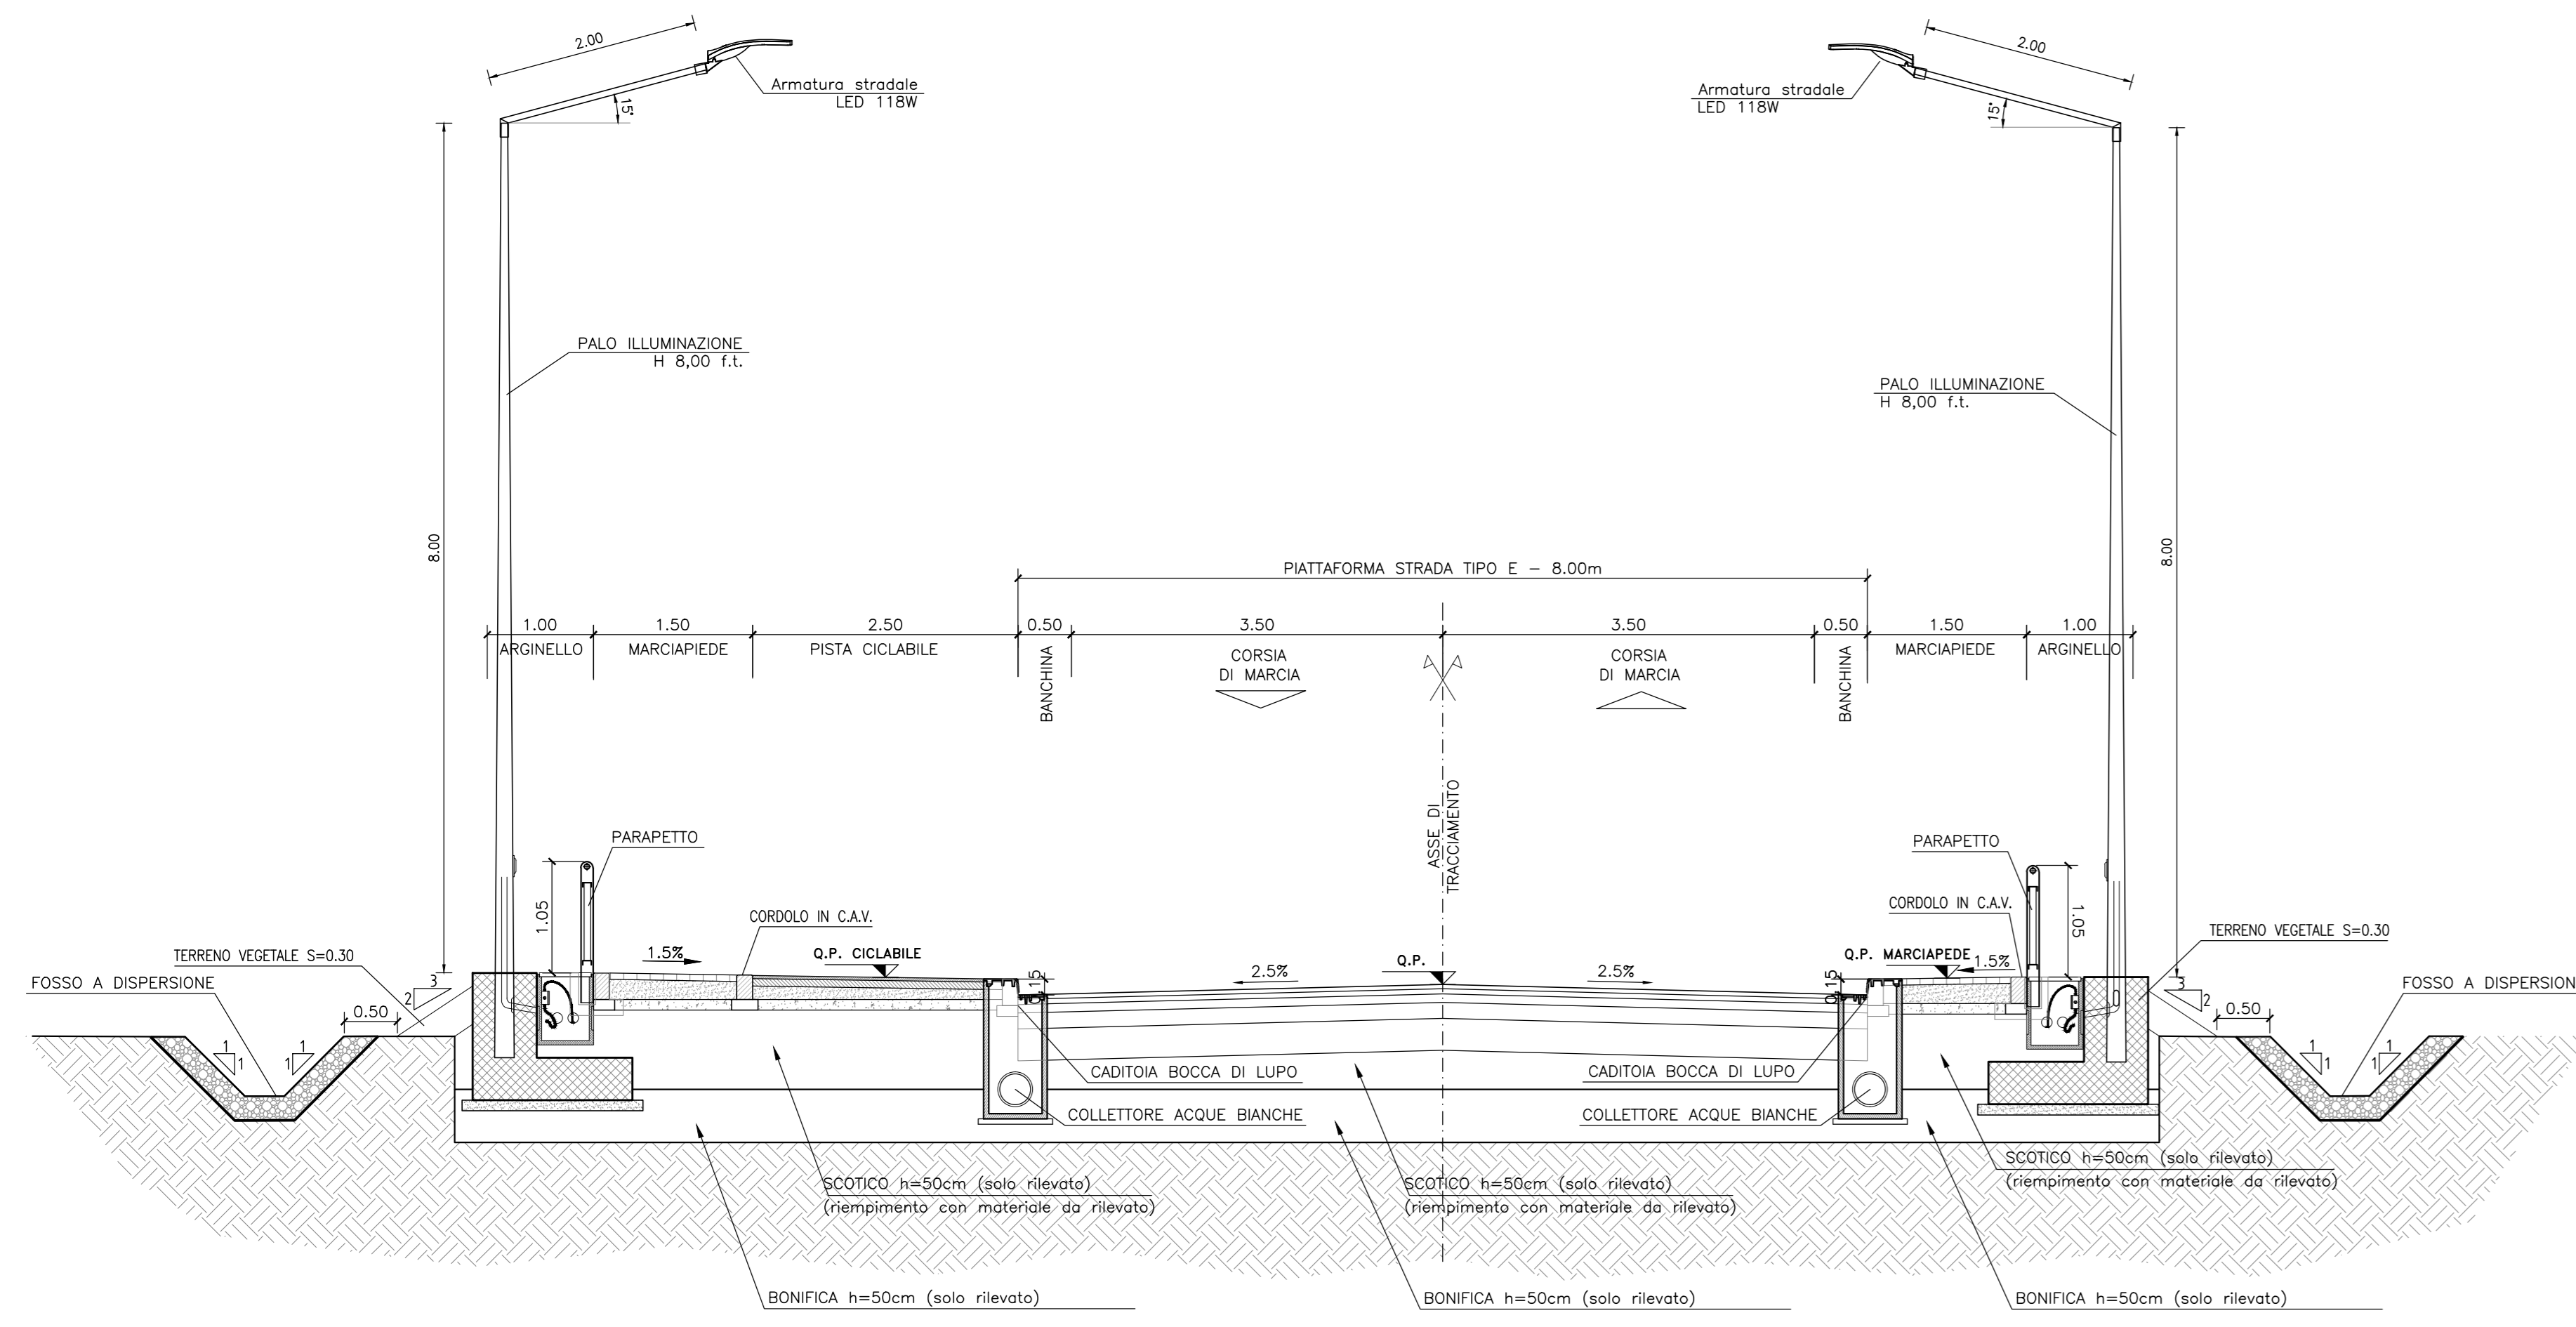

RAMO A - SEZIONE TIPO TRINCEA

Scala 1:50

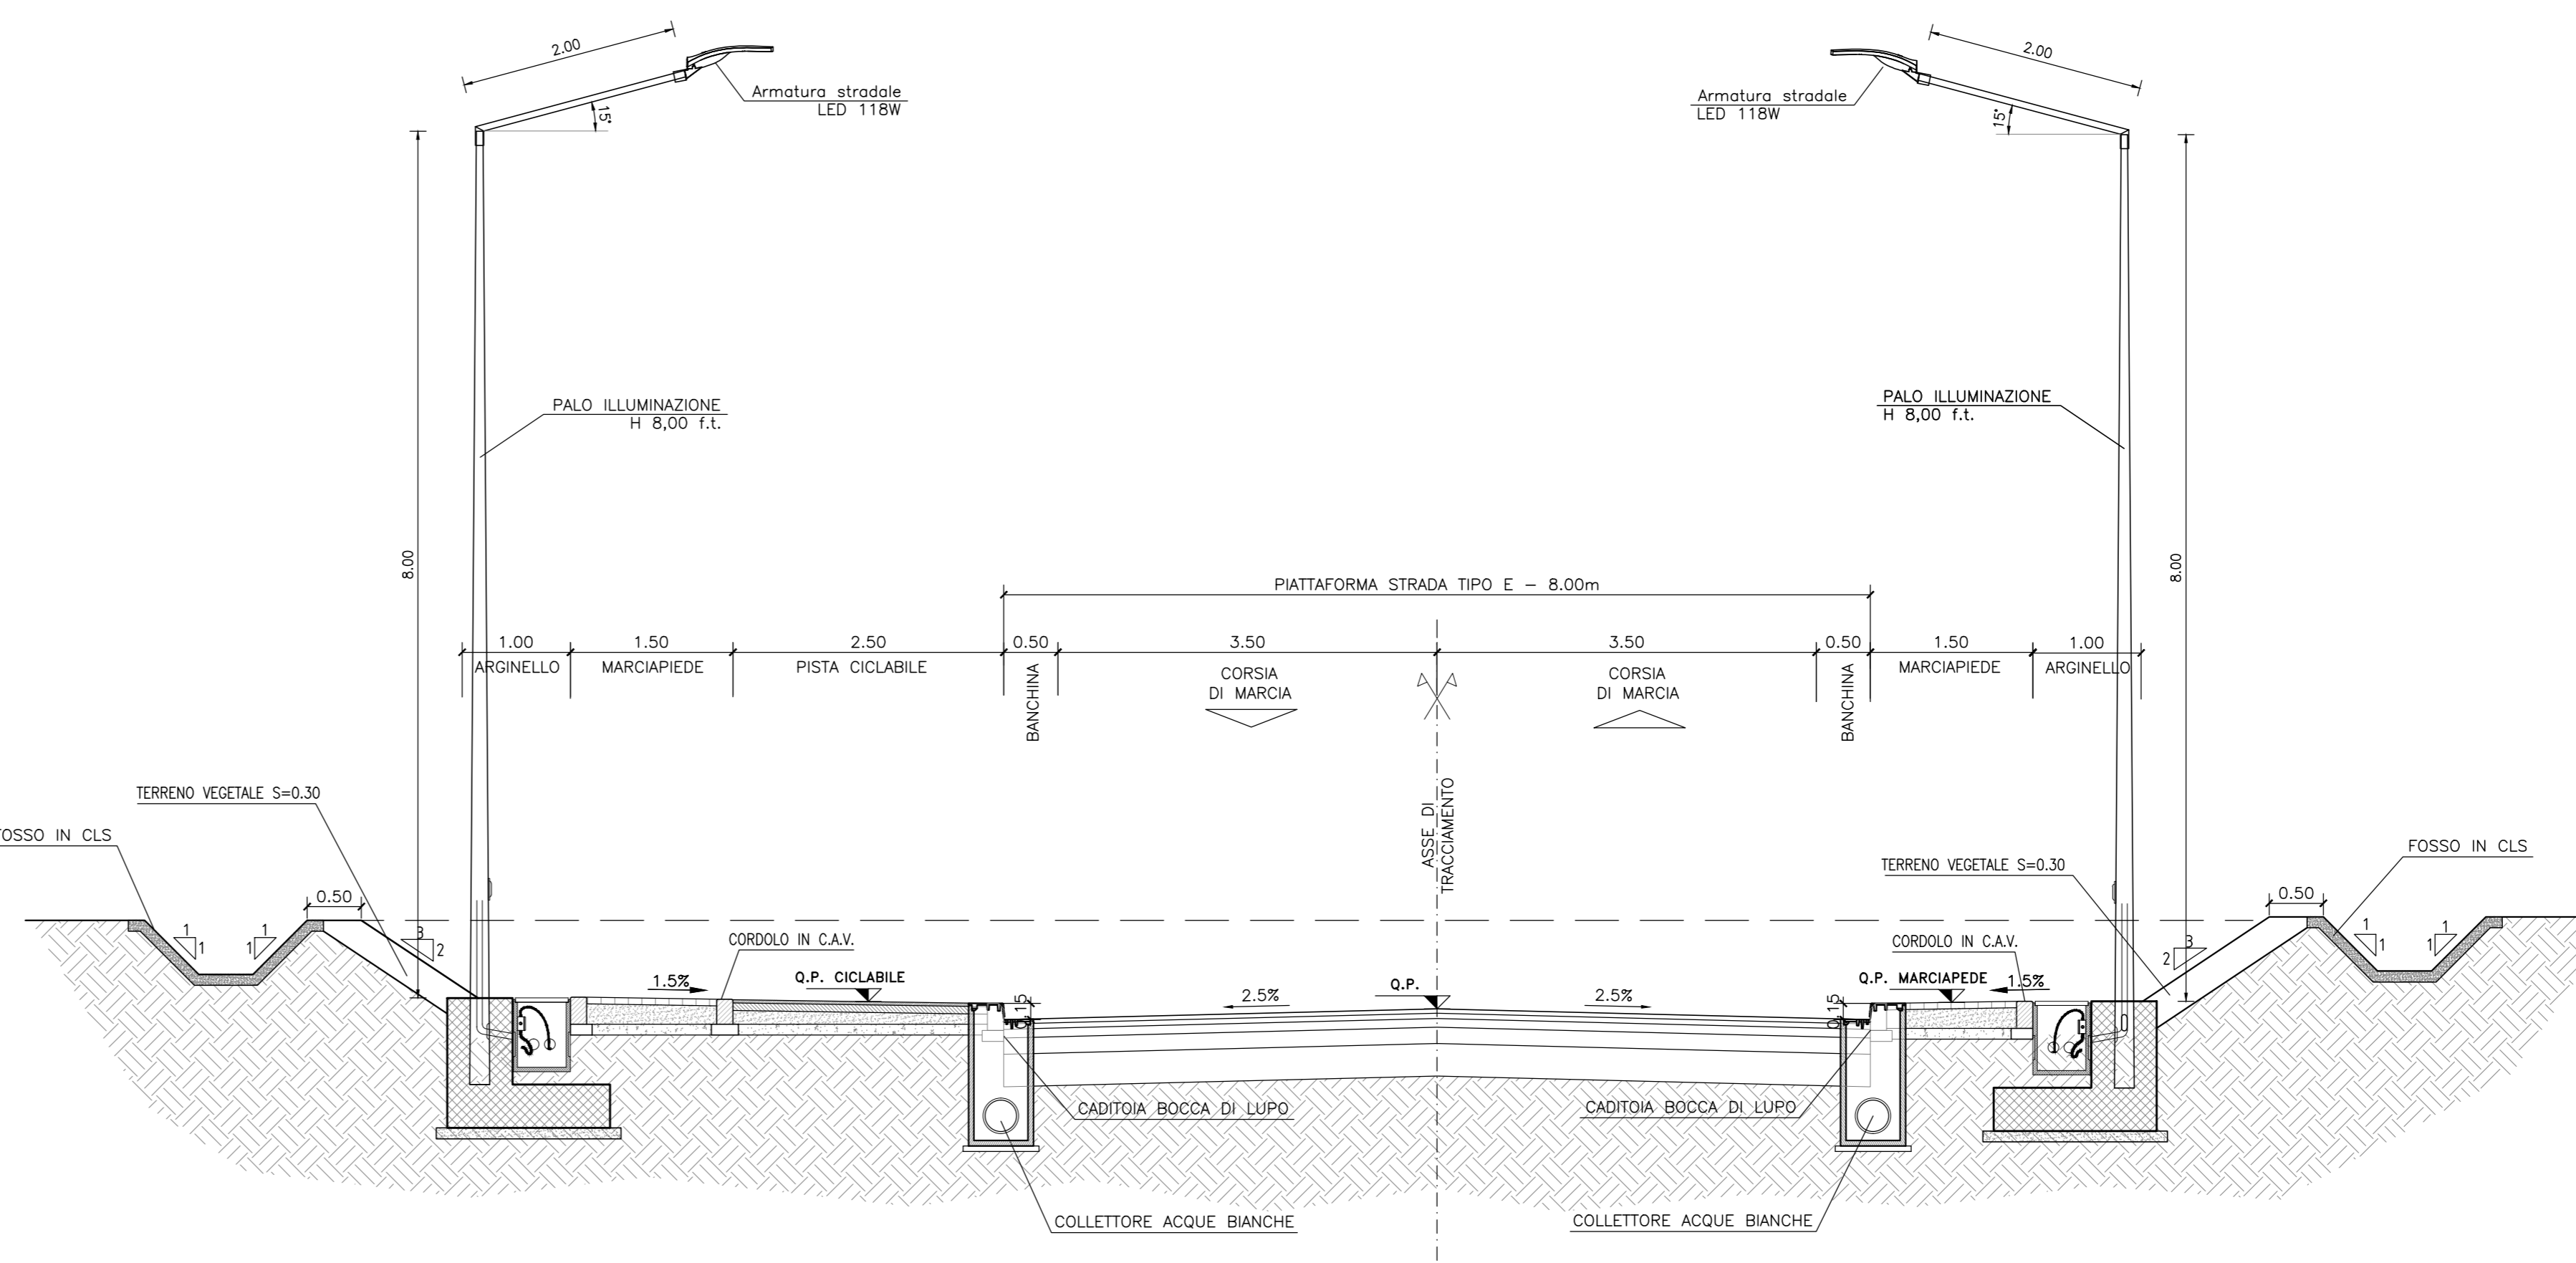

