



TRACCIAMENTO ROTATORIA 1 "LATO MARE"
scala 1:200

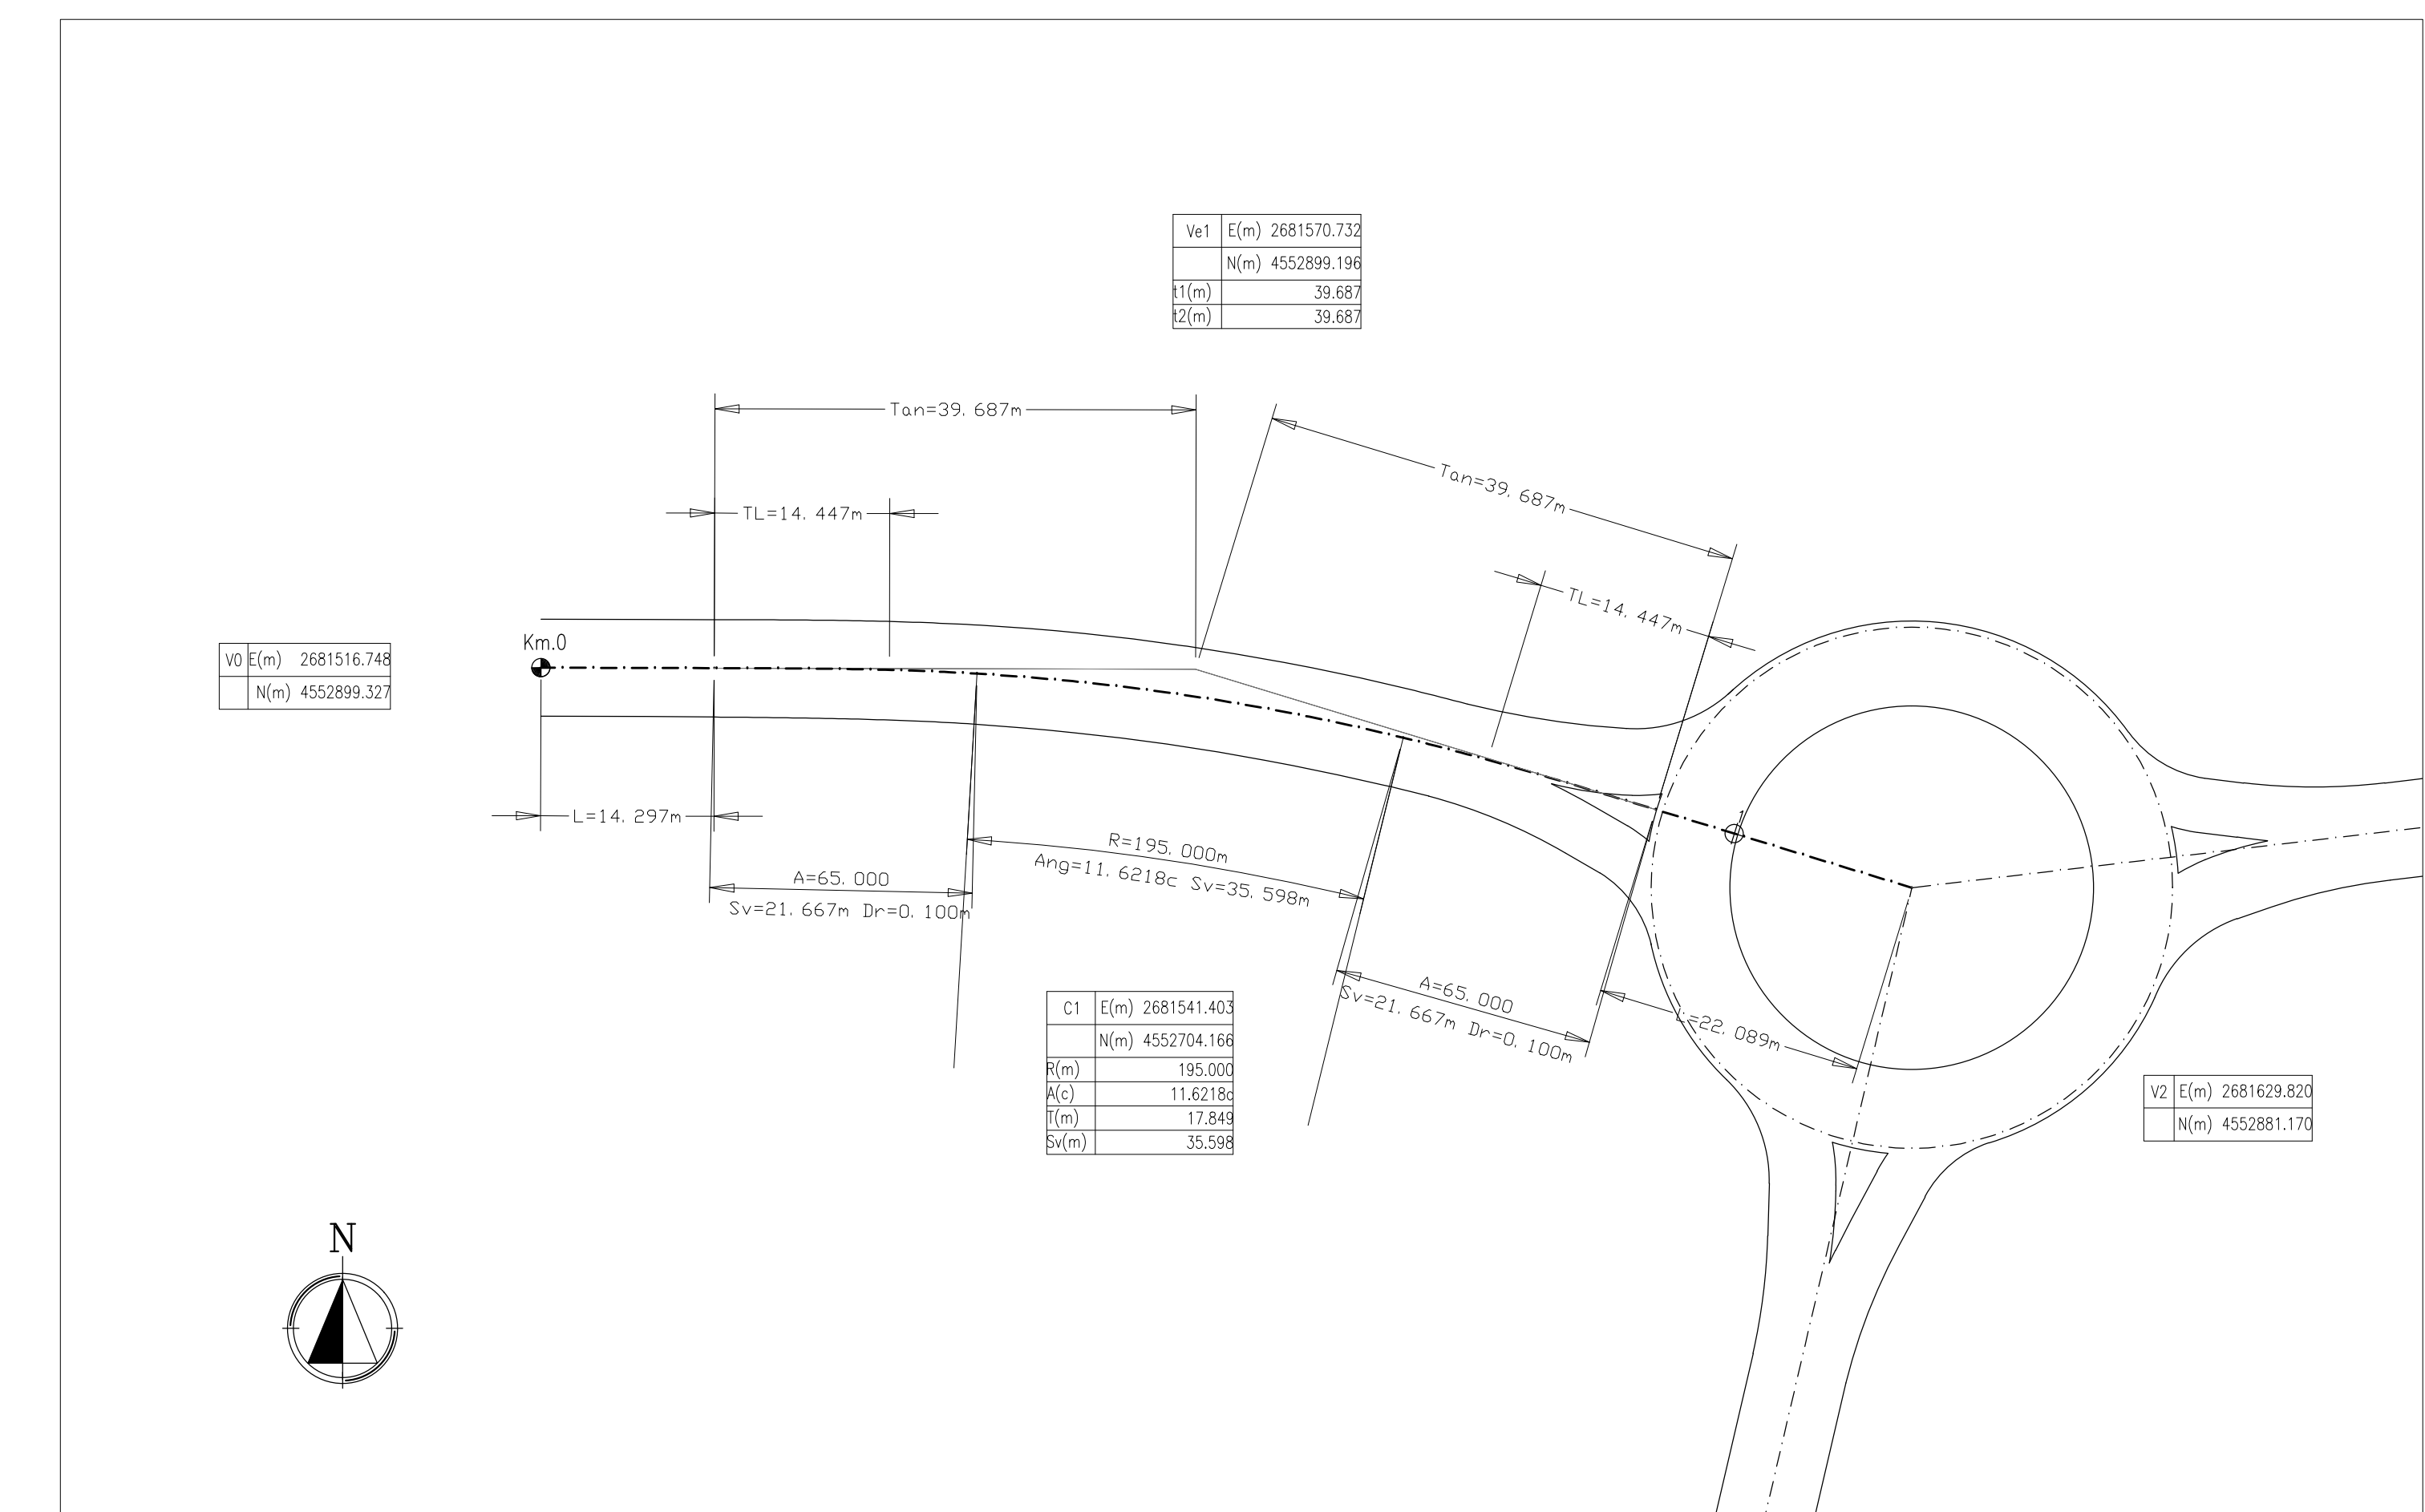

TRACCIAMENTO RAMO B
scala 1:500

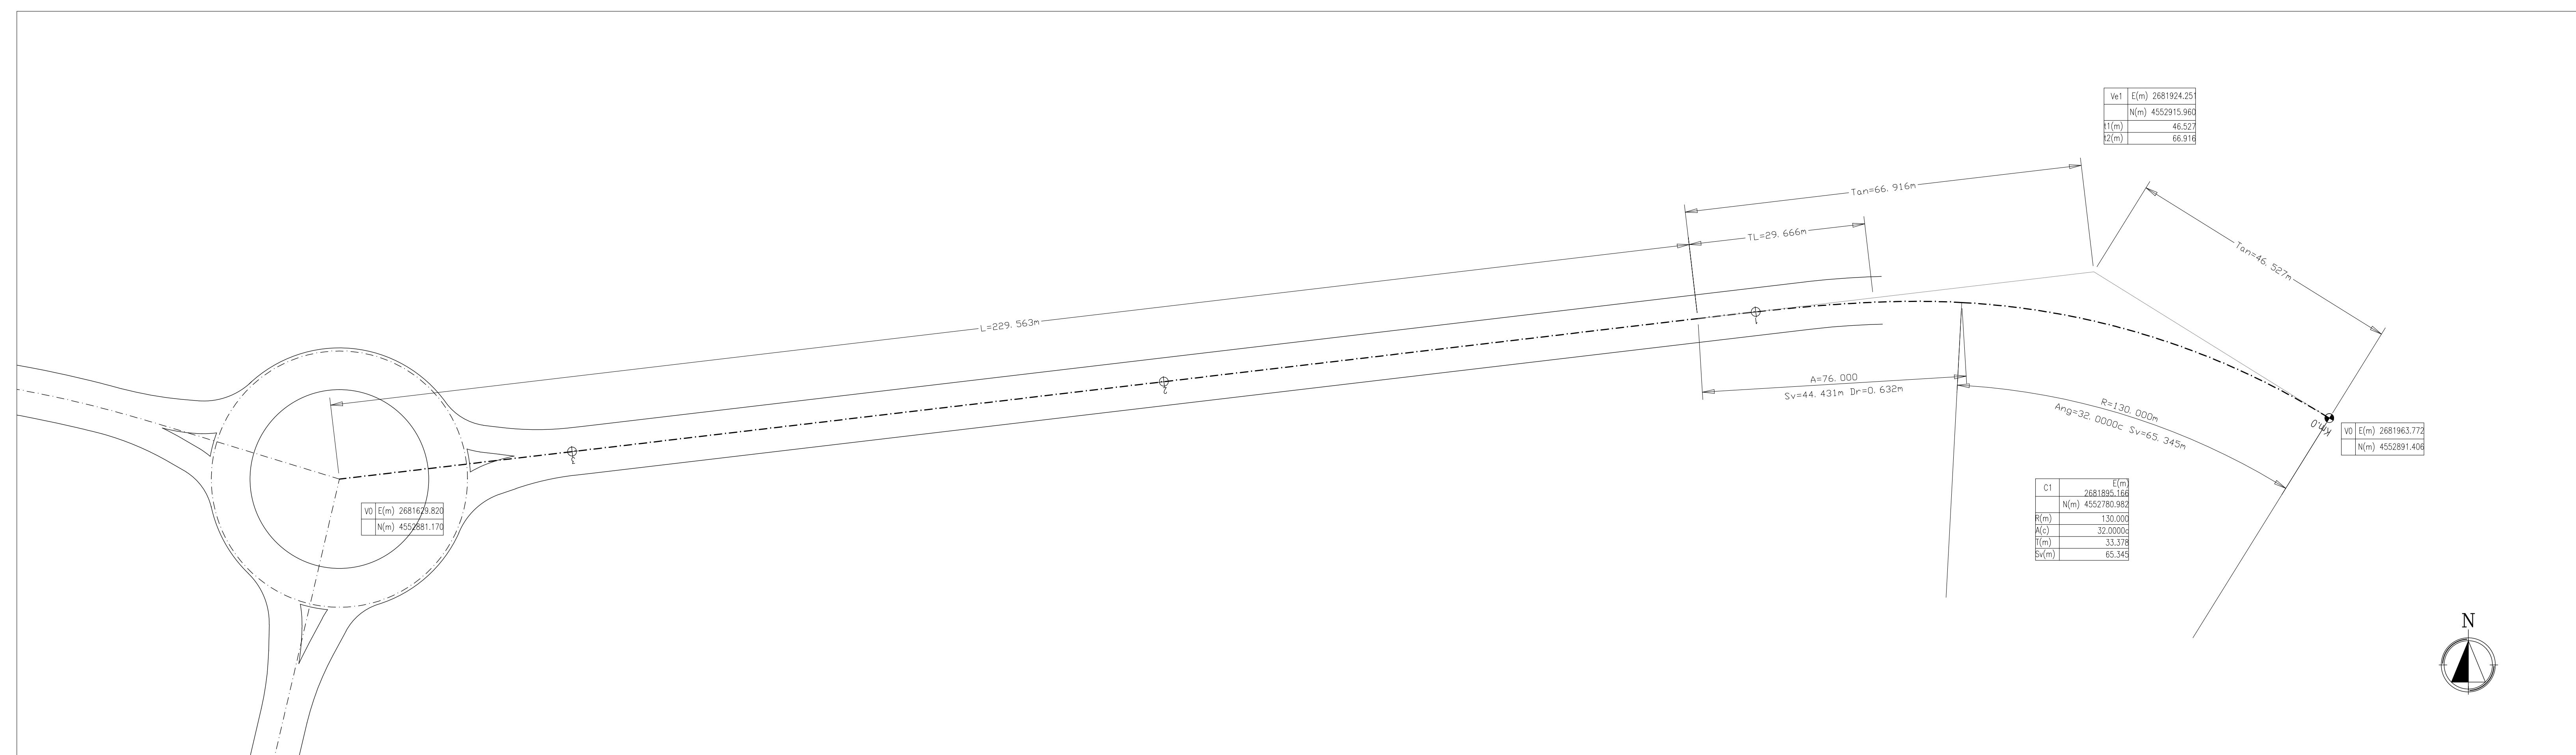

TRACCIAMENTO RAMO C
scala 1:500

COMMITTENTE:

RFI
R.F.I. FERROVIARIA ITALIANA
GRUPPO FERROVIE DELLO STATO ITALIANE
DIREZIONE INVESTIMENTI
DIREZIONE PROGRAMMI INVESTIMENTI
DIRETTRICE SUD - PROGETTO ADRIATICA

PROGETTAZIONE:

ITALFERR
GRUPPO FERROVIE DELLO STATO ITALIANE

DIREZIONE TECNICA
S.O. COORDINAMENTO TERRITORIALE SUD

PROGETTO ESECUTIVO

RIASSETTO NODO DI BARI
TRATTA A SUD DI BARI: VARIANTE DI TRACCIATO TRA BARI C/LE E BARI TORRE A MARE
Opere quadro di progettazione della Delibera C.P.R. n. 1 del 28 gennaio 2015

Sottovia carrabile e ciclopedonale S. Anna

NUOVA VIABILITA' - ELABORATI GENERALI
Planimetria di tracciamento Rotatoria 1 e Rami d'innesto alla viabilità esistente

SCALA: VARIE

COMMESSA LOTTO FASE ENTE TIPO DOC. OPERA/DISCIPLINA Progr. REV.

IA1U 04 E 78 PZ NV101B0 401 A

Rev.	Descrizione	Redatto	Data	Verificato	Data	Approvato	Data	Autorizzato Data
A	DISEGNO ESECUTIVO	INTERA	GIUGNO 2015	A. ESPOSITO	GIUGNO 2015	S. DRAGGIO	GIUGNO 2015	GIUGNO 2015

File: IA1U04E78PZNV101B0401A.dwg n. Elab.: