QUADRO GENERALE DEI TRATTI CRITICI PER L'IMPATTO VIBRAZIONALE

Codice	Ubicazione	Km inizio	Km fine	Lunghezza [m]
VIB 01	Pregnana Milanese	1+285	1+615	350
VIB 02	Pregnana Milanese	1+815	2+030	215
VIB 03	Pregnana Milanese - Vanzago	2+305	2+605	300
VIB 04	Vanzago - Pogliano Milanese	2+885	4+035	1150
VIB 05	Parabiago	7+400	7+550	150
VIB 06	Parabiago	7+865	8+000	135
VIB 07	Parabiago	8+330	8+480	150
VIB 08	Parabiago	8+590	8+690	100
VIB 09	Canegrate - S. Giorgio sul Legnano	10+175	11+710	1535
VIB 10	Legnano	11+885	11+985	100
VIB 11	Legnano	12+600	12+710	110
VIB 12	Legnano	13+325	14+155	830
VIB 13	Legnano	14+355	14+655	300
VIB 14	Busto Arsizio	16+755	16+805	50
VIB 15	Busto Arsizio	17+035	17+565	530
VIB 16	Busto Arsizio	17+990	18+440	450
VIB 17	Busto Arsizio	19+445	20+295	850
TOTALE				7.305

VIB 06

VIB 05

LEGENDA

Tipologia ricettori

- Residenziale
- Terziario (Commerciale/Ricreativo/Ufficio)
- Produttivo/Industriale
- Edifici di culto/di interesse storico
- Altro (Utilizzo Saltuario)
- Scuola
- Ospedale

Altezza dei fabbricati

- Ricettori demoliti o in costruzione
- Ricettori bassi ≤ 3 piani
- Ricettori medi >3 piani e ≤ 5 piani
- Ricettori alti > 5 piani

Impatto vibrazionale

Codifica tratto
XX=n° progressivo intervento

VIB - XX

Tratto critico per l'impatto vibrazionale

Confini provinciali

Confini comunali

QUADRO D'UNIONE

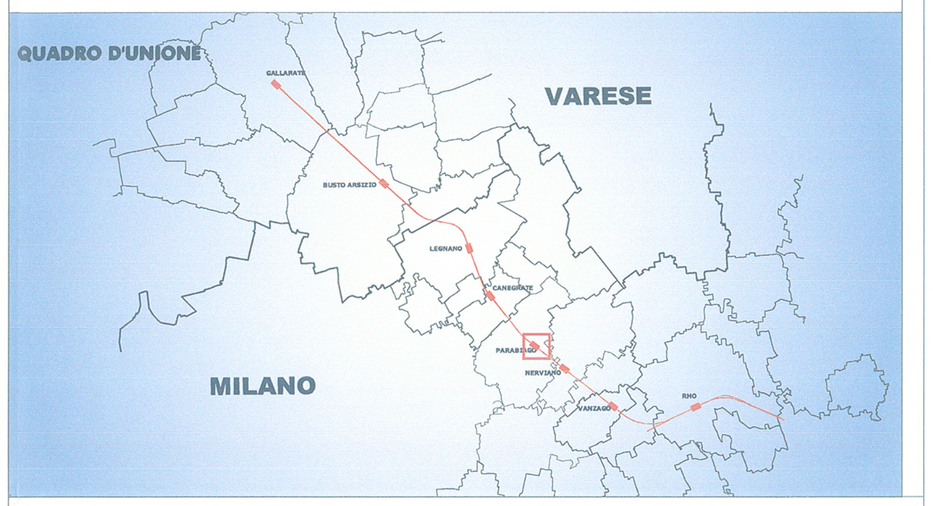

COMMITTENTE:

RFI RETE FERROVIARIA ITALIANA
GRUPPO FERROVIE DELLO STATO ITALIANE

PROGETTAZIONE:

ITALFERR
GRUPPO FERROVIE DELLO STATO ITALIANE

INFRASTRUTTURE FERROVIARIE STRATEGICHE DEFINITE DALLA LEGGE OBIETTIVO N. 443/01

U.O. AMBIENTE, ARCHITETTURA E ARCHEOLOGIA

PROGETTO DEFINITIVO

POTENZIAMENTO DELLA LINEA RHO-ARONA. TRATTA RHO-GALLARATE QUADRUPLICAMENTO RHO-PARABIAGO E RACCORDO Y PRIMO LOTTO FUNZIONALE

STUDIO DI IMPATTO AMBIENTALE

QUADRO DI RIFERIMENTO AMBIENTALE

DOSSIER MONOGRAFICO

STUDIO VIBRAZIONALE

Planimetria di localizzazione dei tratti critici per l'impatto vibrazionale — Tav. 4/6

SCALA : 1:2.000

COMMESSA	LOTTO	FASE	ENTE	TIPO DOC.	OPERA/DISCIPLINA	PROGR.	REV.
MDL1	12	D	22	N6	SA000A	038	A

Revis.	Descrizione	Redatto	Data	Verificato	Data	Approvato	Data	Autorizzato / Data
A	Emissione Esecutiva		Mar 2013	V.Merlini	Mar 2013	S. Borelli	Mar 2013	A.Martino

Dott. Arch. Antonio Martino
Ordine Architetti di Roma
n. 10488

ITALFERR S.p.A.

File:

n. Elab.: