



SEZIONE C-C CONCIO 18 -Scala 1:50-

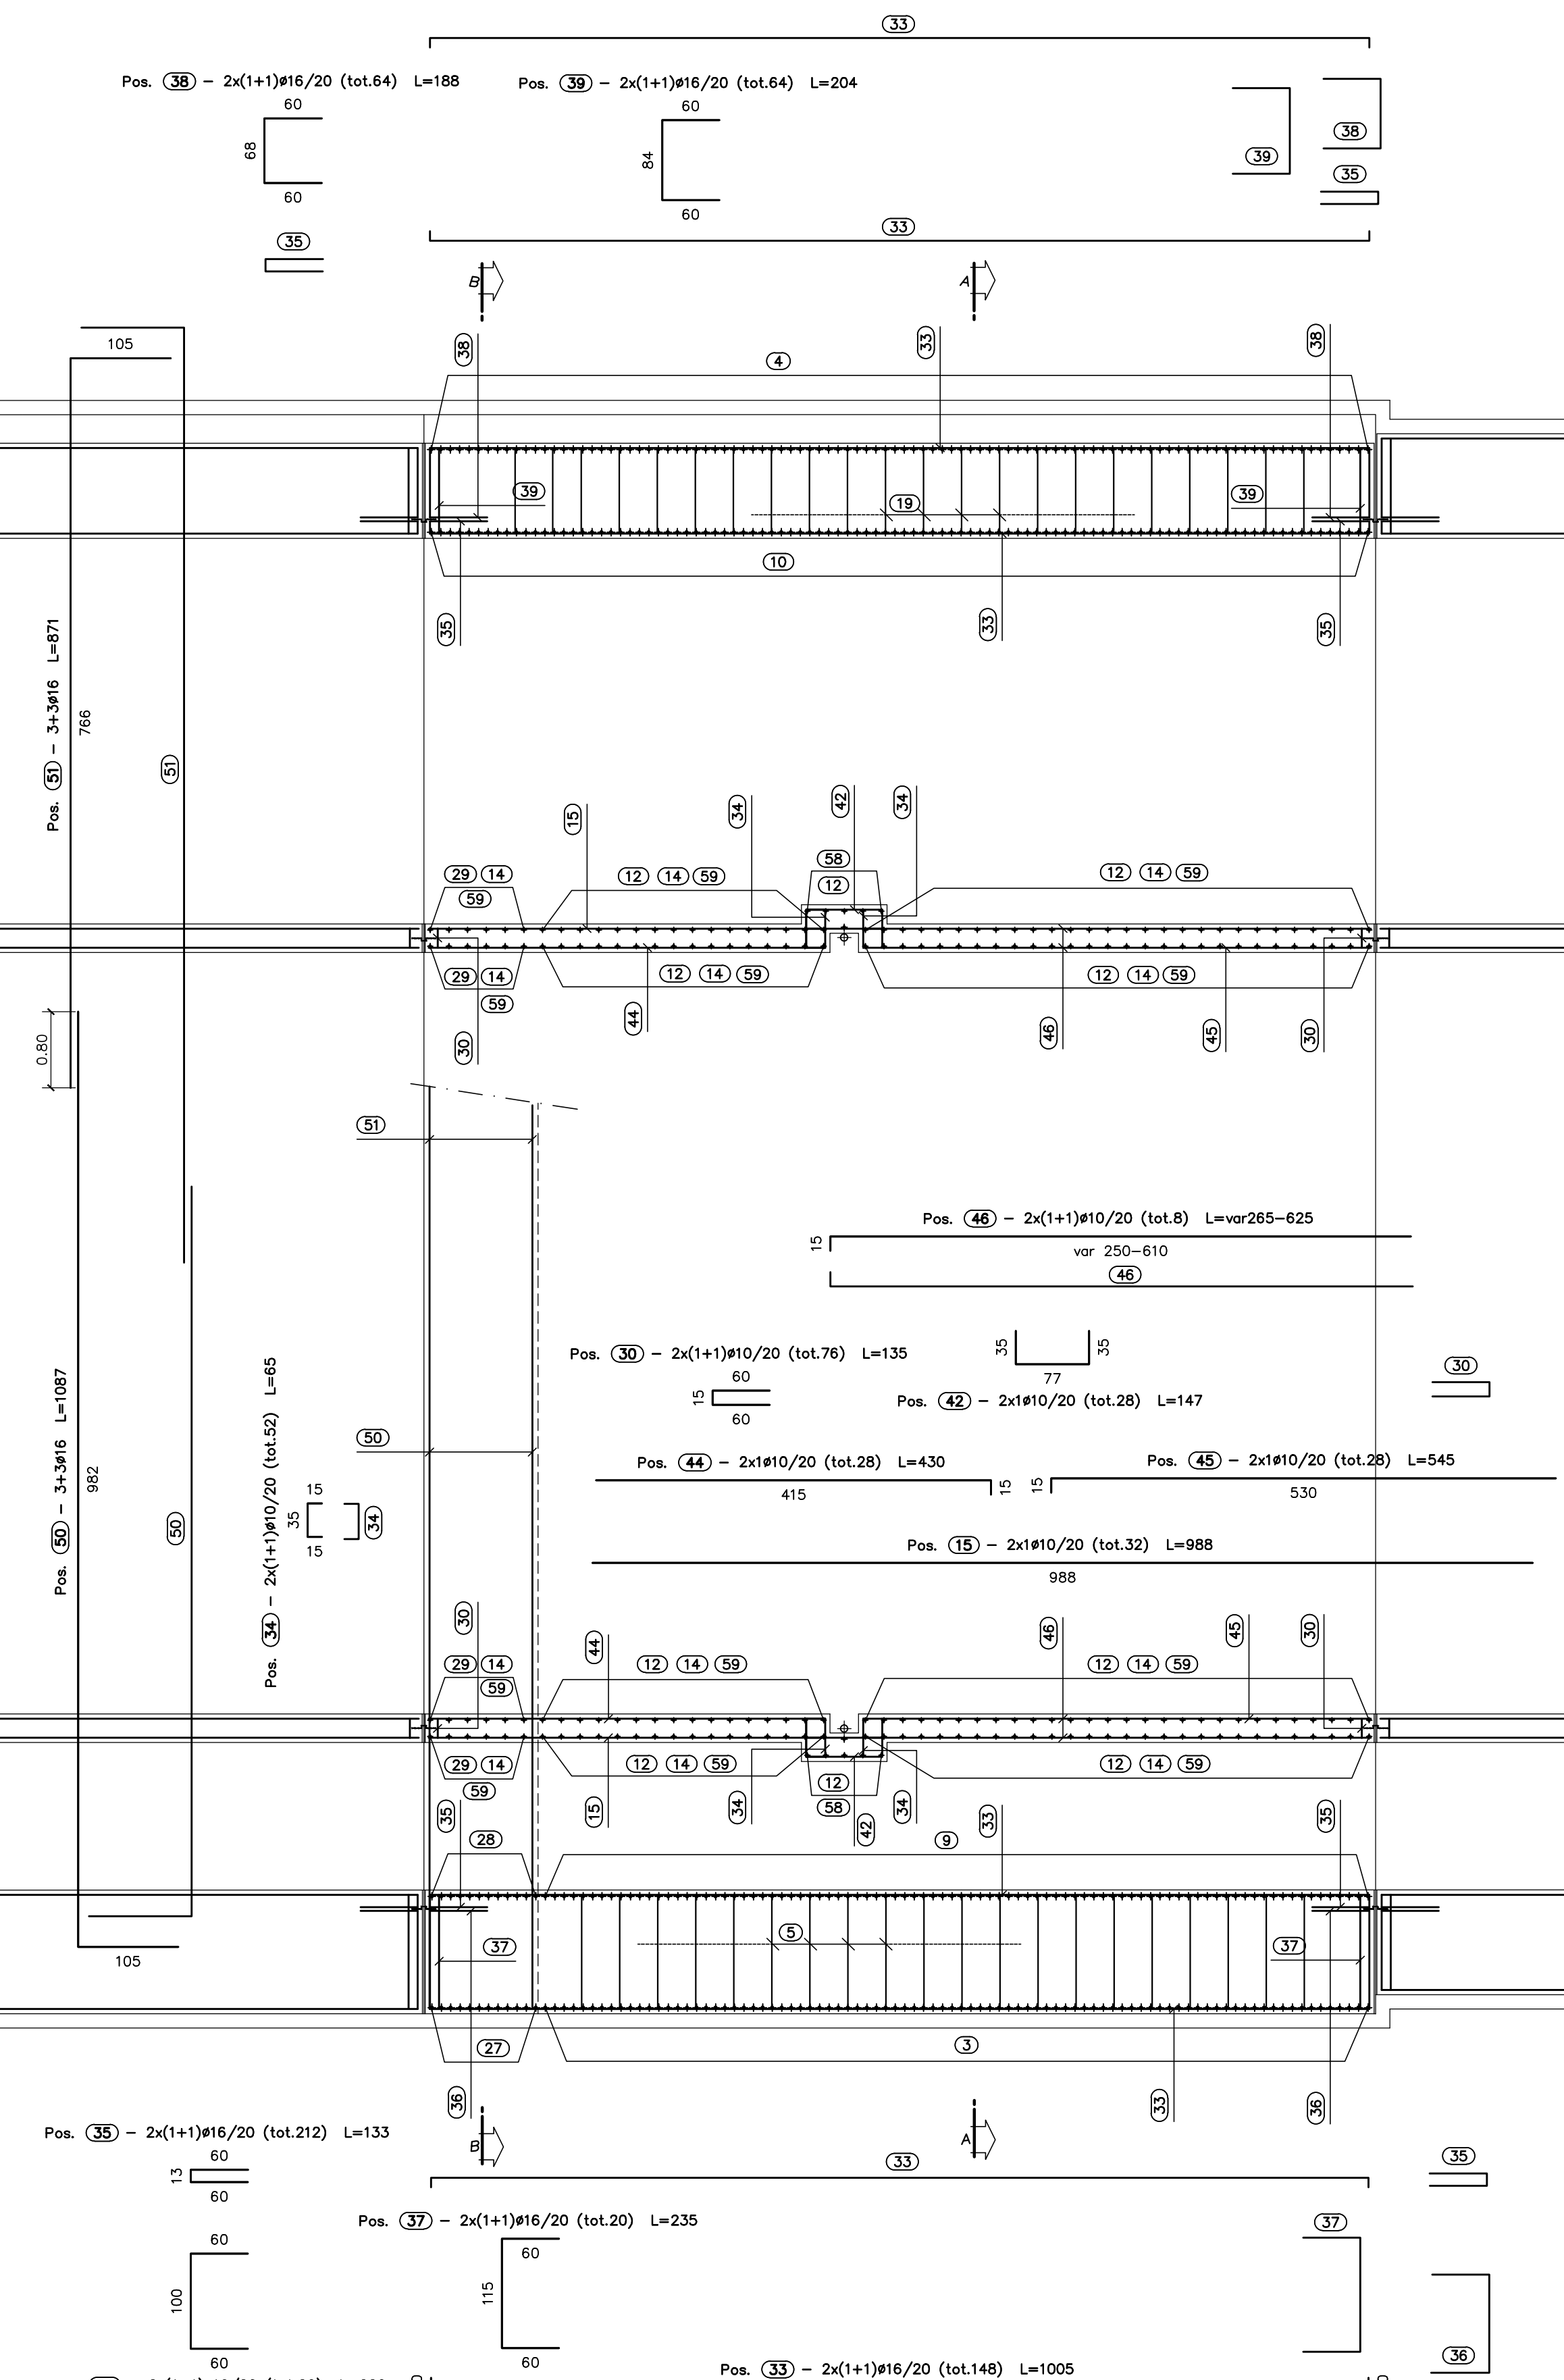

SEZIONE B-B CONCIO 18 -Scala 1:50-

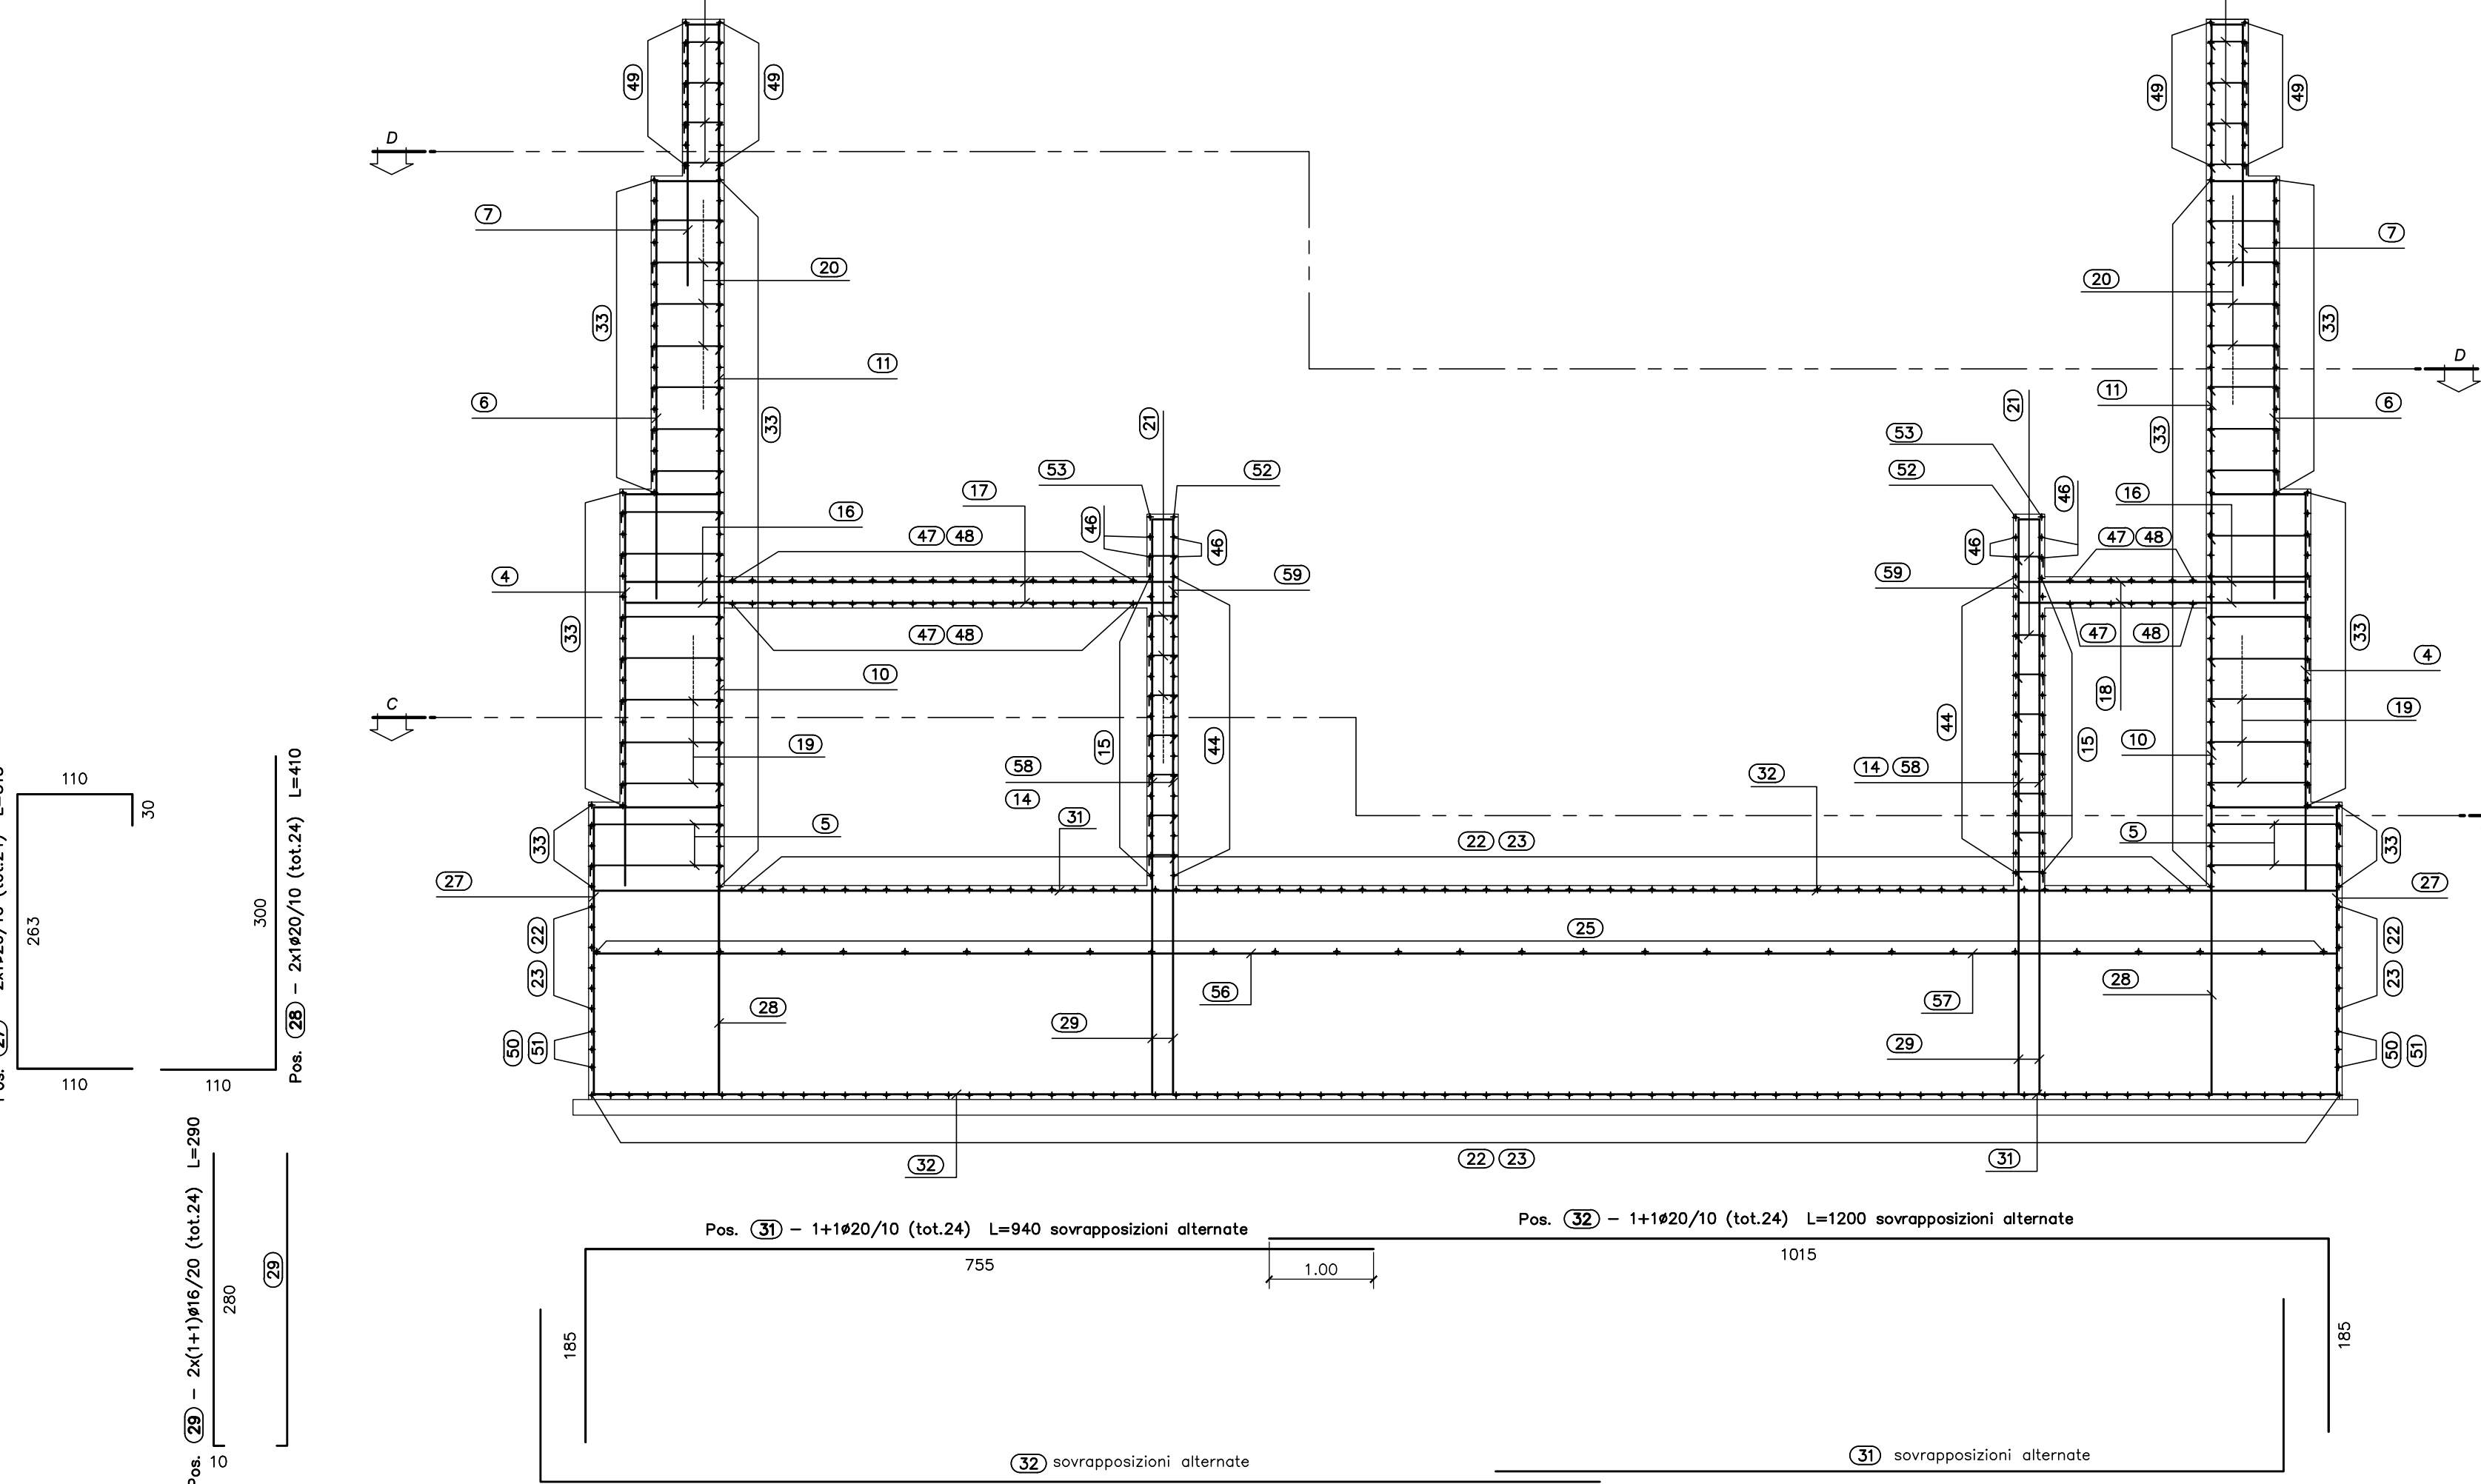

SEZIONE D-D CONCIO 18 -Scala 1:50-

