


PIANTA SCAVI -Scala 1:100-

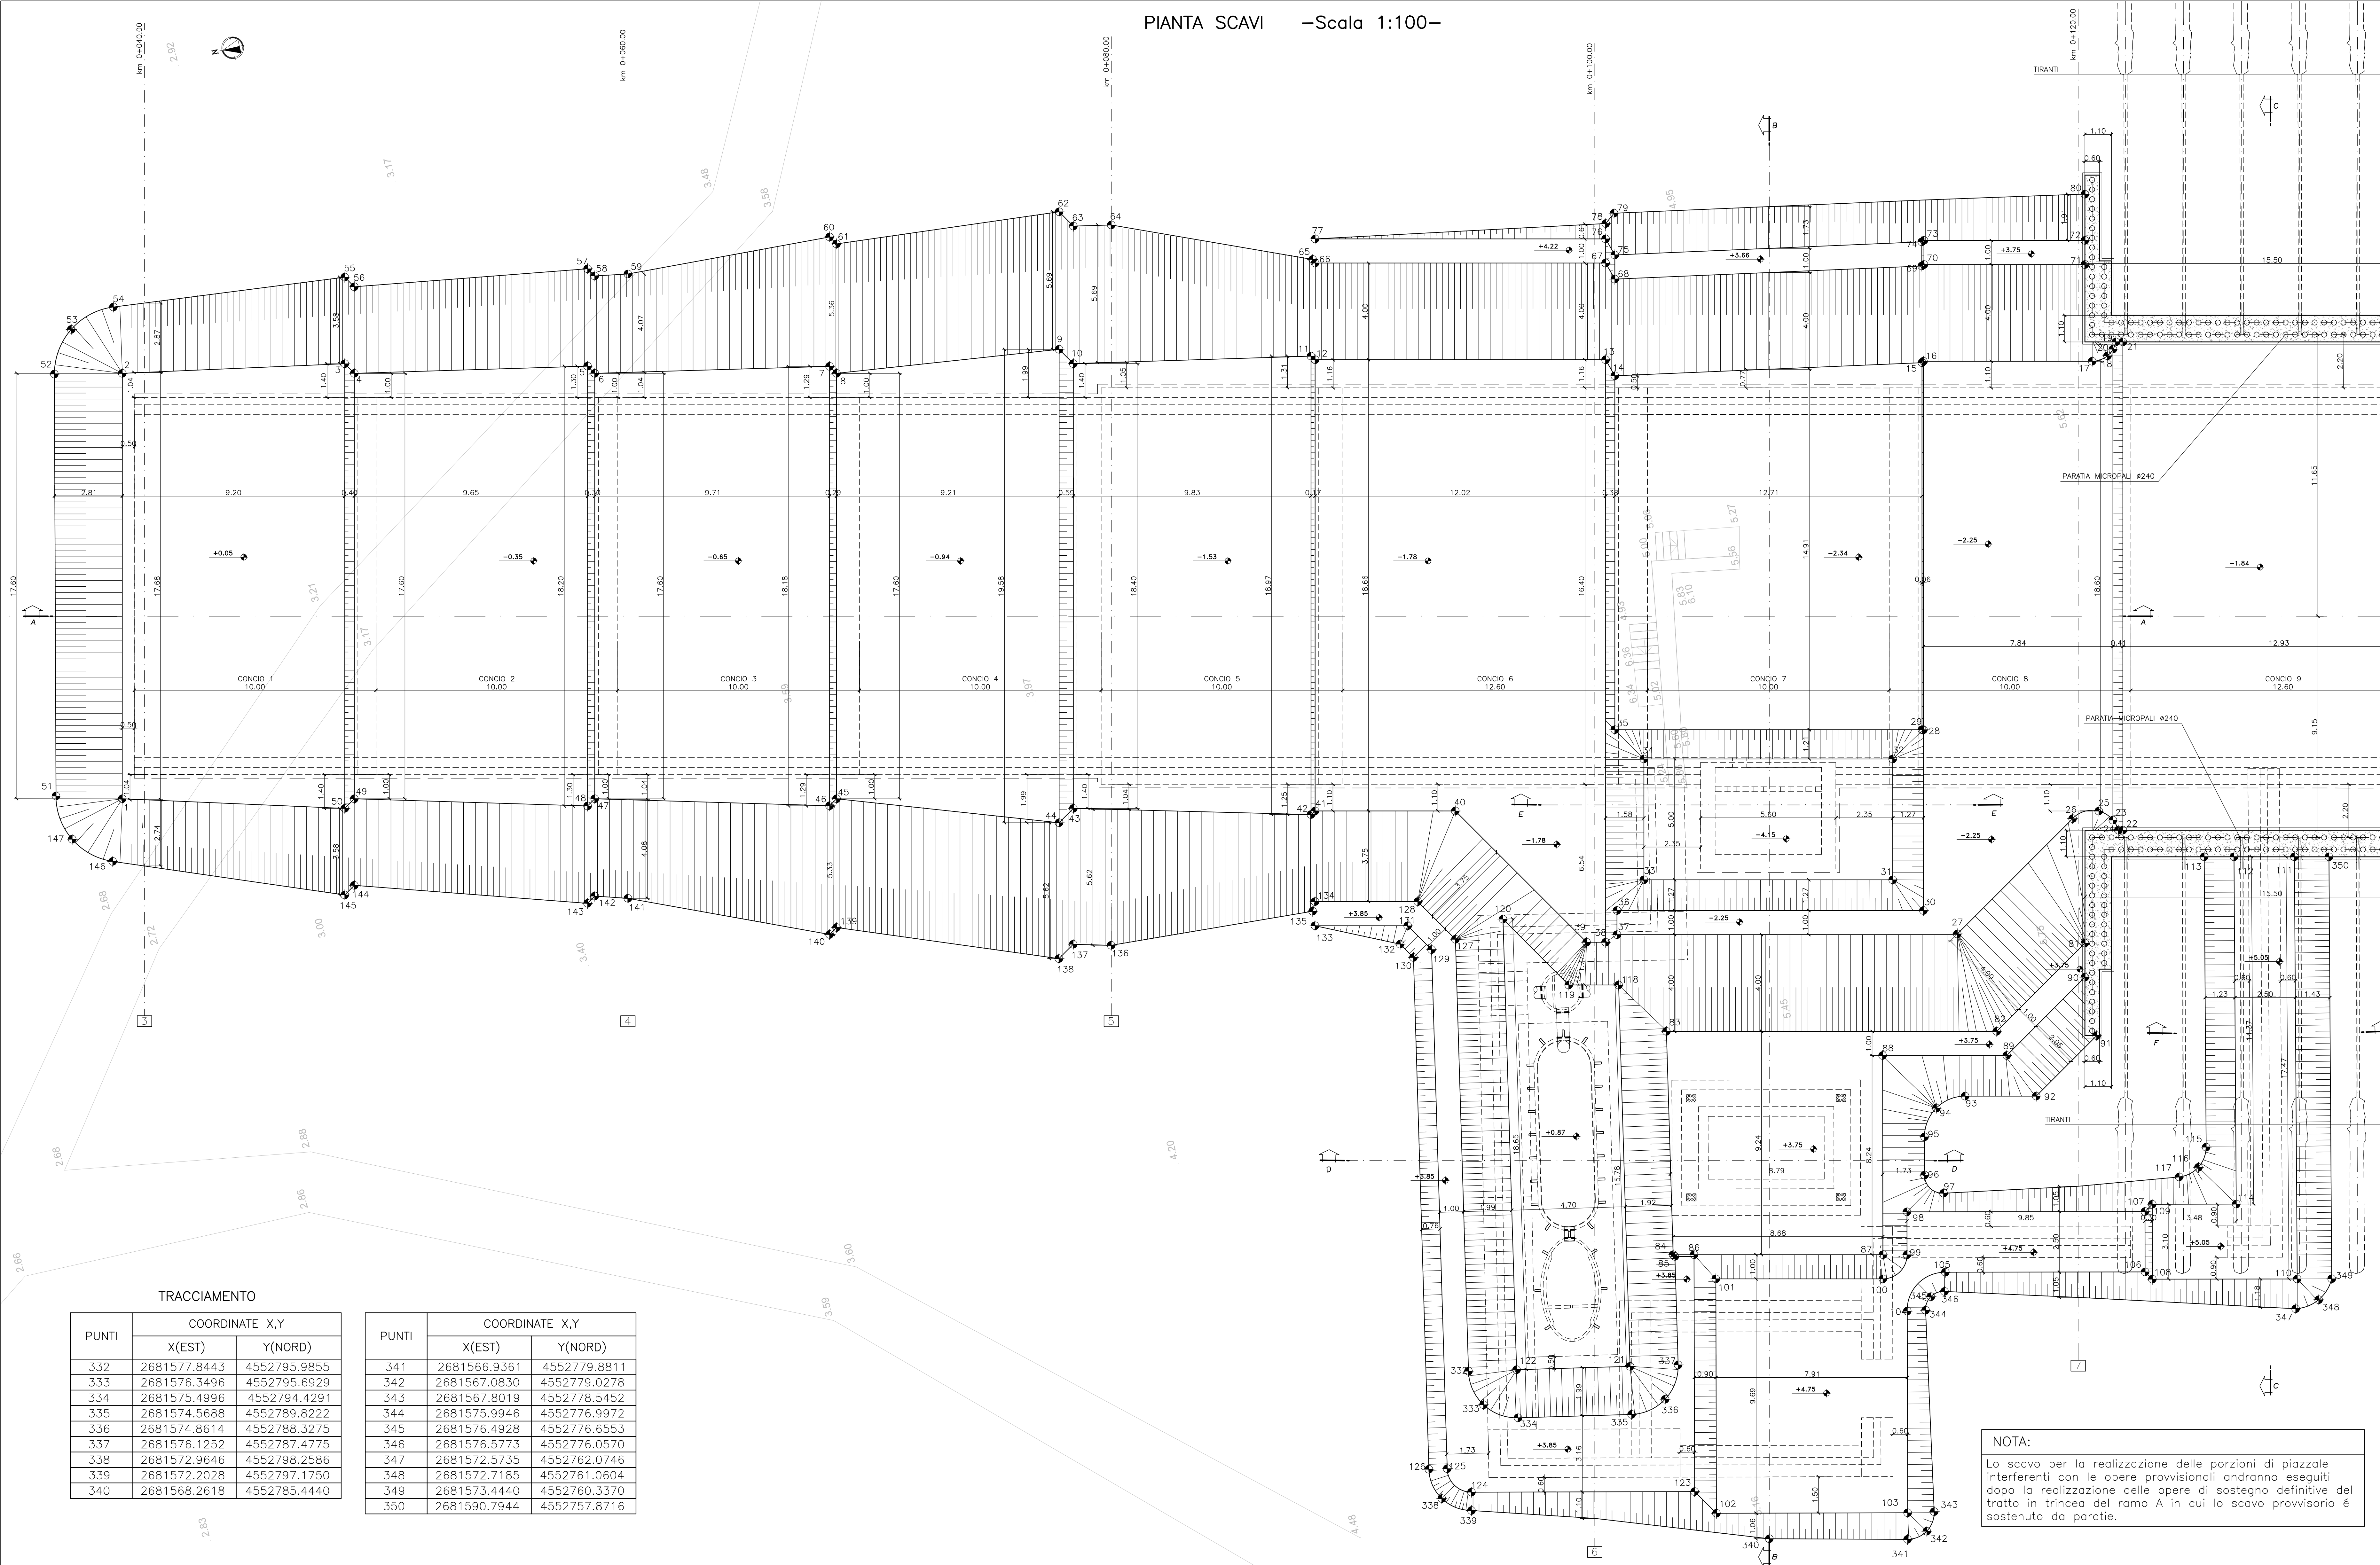


TRACCIAMENTO		
PUNTI	COORDINATE X,Y	
	X(EST)	Y(NORD)
1	2681613.5768	4552844.8334
2	2681630.7143	4552840.8250
3	2681629.0077	4552831.7714
4	2681628.5306	4552831.4787
5	2681624.6247	4552822.0132
6	2681626.2673	4552821.7914
7	2681624.3385	4552812.2680
8	2681623.9920	4552812.0530
9	2681622.8636	4552802.8612
10	2681622.1520	4552802.4196
11	2681620.2183	4552792.7769
12	2681620.0335	4552792.6454
13	2681617.2993	4552780.9431
14	2681616.5658	4552780.7215
15	2681614.2035	4552768.2219
16	2681614.2478	4552768.1499
17	2681612.6596	4552761.3523
18	2681612.7352	4552760.6852
19	2681613.2157	4552760.2162
20	2681612.9505	4552760.4018
21	2681613.1497	4552759.9336
22	2681593.4794	4552764.5294
23	2681593.9775	4552764.8347
24	2681593.5220	4552764.7117
25	2681594.4742	4552765.3182
26	2681594.4188	4552766.4459
27	2681590.8573	4552772.1761
28	2681599.4045	4552771.6179
29	2681599.4182	4552771.6763
30	2681592.1207	4552773.3197
31	2681593.6463	4552774.2674
32	2681598.5151	4552773.1296
33	2681595.9894	4552784.2961
34	2681600.8583	4552783.1585
35	2681602.3097	4552784.0523
36	2681595.0060	4552785.6691
37	2681594.0322	4552785.8966
38	2681593.8338	4552786.4256
39	2681594.0127	4552787.1915
40	2681600.5372	4552791.2424
41	2681601.8586	4552796.8918
42	2681601.7519	4552797.0893
43	2681604.2346	4552806.6059
44	2681603.7931	4552807.3158
45	2681606.8531	4552816.0573
46	2681606.6378	4552816.4036
47	2681609.1285	4552825.7957
48	2681608.9064	4552826.1529
49	2681611.3922	4552835.4830
50	2681611.0942	4552835.9567
51	2681614.3092	4552847.4765
52	2681631.3222	4552843.5884
53	2681632.9635	4552842.4866
54	2681633.4701	4552840.5589
55	2681632.4942	4552830.9568
56	2681632.0171	4552830.8642
57	2681630.5475	4552821.0967
58	2681630.1900	4552820.8749
59	2681629.9585	4552819.5221
60	2681629.5531	4552811.0497
61	2681629.2065	4552810.8346
62	2681628.4044	4552801.5667
63	2681627.6928	4552801.1251
64	2681627.3836	4552799.5851
65	2681624.0975	4552791.7986
66	2681623.9286	4552791.7354
67	2681621.1944	4552780.0330
68	2681620.4609	4552779.8115
69	2681618.1006	4552767.3226
70	2681618.1386	4552767.2213
71	2681616.6230	4552760.7345
72	2681617.5967	4552760.5070
73	2681619.1123	4552766.9938

NOTA:
Lo scavo per la realizzazione delle porzioni di piazzale interferenti con le opere provvisorie andranno eseguiti dopo la realizzazione delle opere di sostegno definitive del tratto in trincea del ramo A in cui lo scavo provvisorio è sostenuto da paratie.

TRACCIAMENTO		
PUNTI	COORDINATE X,Y	
	X(EST)	Y(NORD)
332	2681577.8443	4552795.9855
333	2681576.3496	4552795.6929
334	2681575.4996	4552794.4291
335	2681574.5688	4552789.8222
336	2681574.8614	4552788.3275
337	2681576.1252	4552787.4775
338	2681572.9646	4552798.2586
339	2681572.2028	4552797.1750
340	2681568.2618	4552785.4440
341	2681566.9361	4552779.8811
342	2681567.0830	4552779.0278
343	2681567.8019	4552778.5452
344	2681575.9946	4552776.9972
345	2681576.4928	4552776.6553
346	2681576.5773	4552776.0570
347	2681572.5735	4552762.0746
348	2681572.7185	4552761.0604
349	2681573.4440	4552760.3370
350	2681590.7944	4552757.8716

SEZIONE A-A -Scala 1:100-

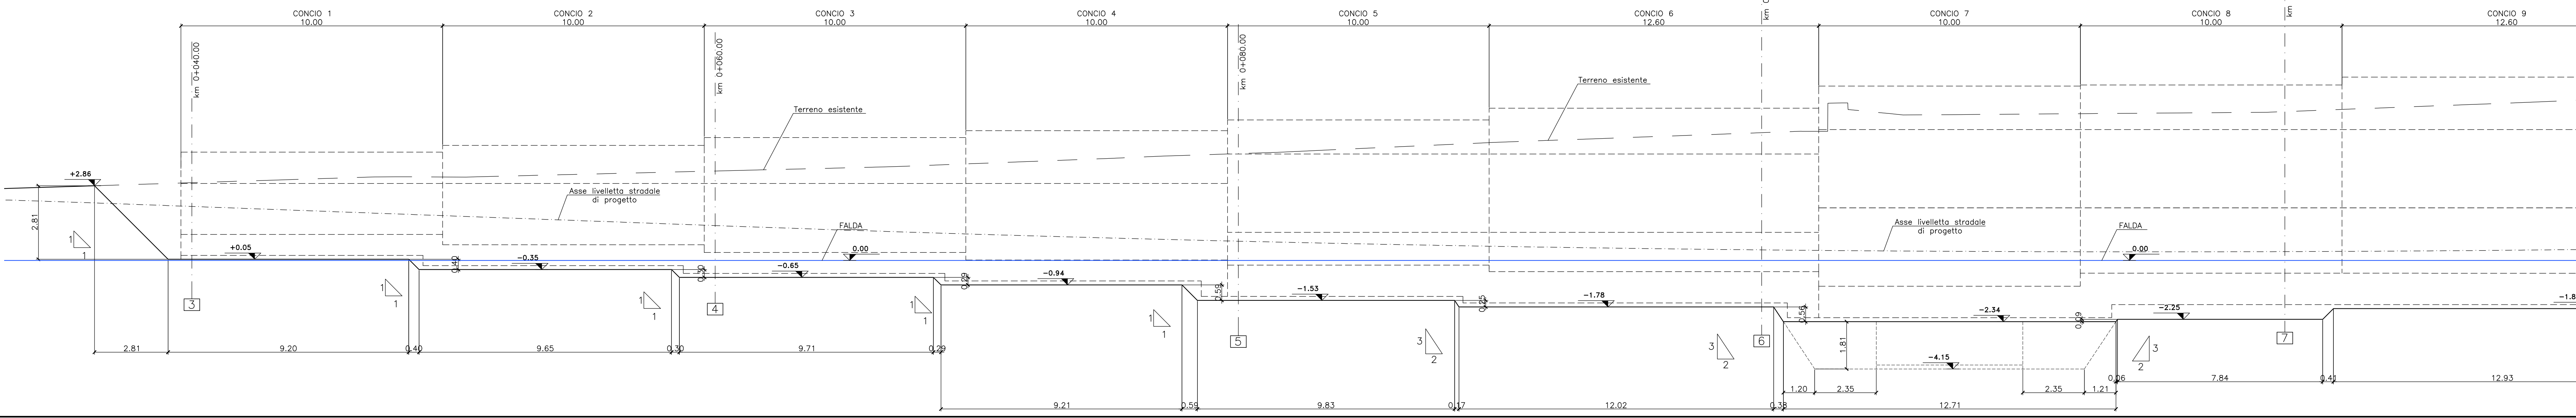

COMMITTEE: **RFI** RITE FERROVIARIA ITALIANA
 DIREZIONE INVESTIMENTI
 DIREZIONE PROGRAMMI INVESTIMENTI
 DIRETTRICE SUD - PROGETTO ADRIATICA

PROGETTO ESECUTIVO

DIREZIONE TECNICA
 S.O. COORDINAMENTO TERRITORIALE SUD

RIASSETTO NODO DI BARI
 TRATTA A SUD DI BARI: VARIANTE DI TRACCIATO TRA BARI CLE E BARI TORRE A MARE
 Opere soggette a prescrizione della Delibera CPE n. 1 del 28 gennaio 2015

Sottovia carrabile e ciclopedonale S. Anna

SCAVI E OPERE PROVVISORIALI
 PIANTE SCAVI E SEZIONE LONGITUDINALE - Tav. 1 di 3

SCALA: 1:100

COMMESSA LOTTO FASE ENTE TIPO DOC. OPERA/DISCIPLINA PROG. REV.
 I A I U 0 4 E 7 8 P A N V 0 1 0 0 4 0 1 A

Rev.	Descrizione	Redatto	Data	Verificato	Data	Approvato	Data	Autore
A	EMISSIONE DESCRIZIVA	INTORNA	GIUGNO 2015	G. PAPPALÀ	GIUGNO 2015	G. DAMOSIO	GIUGNO 2015	G. TIRRELLI

File: IATU04E78PANV010001A.dwg In. Elab.: