



PIANTA SCAVI -Scala 1:100-

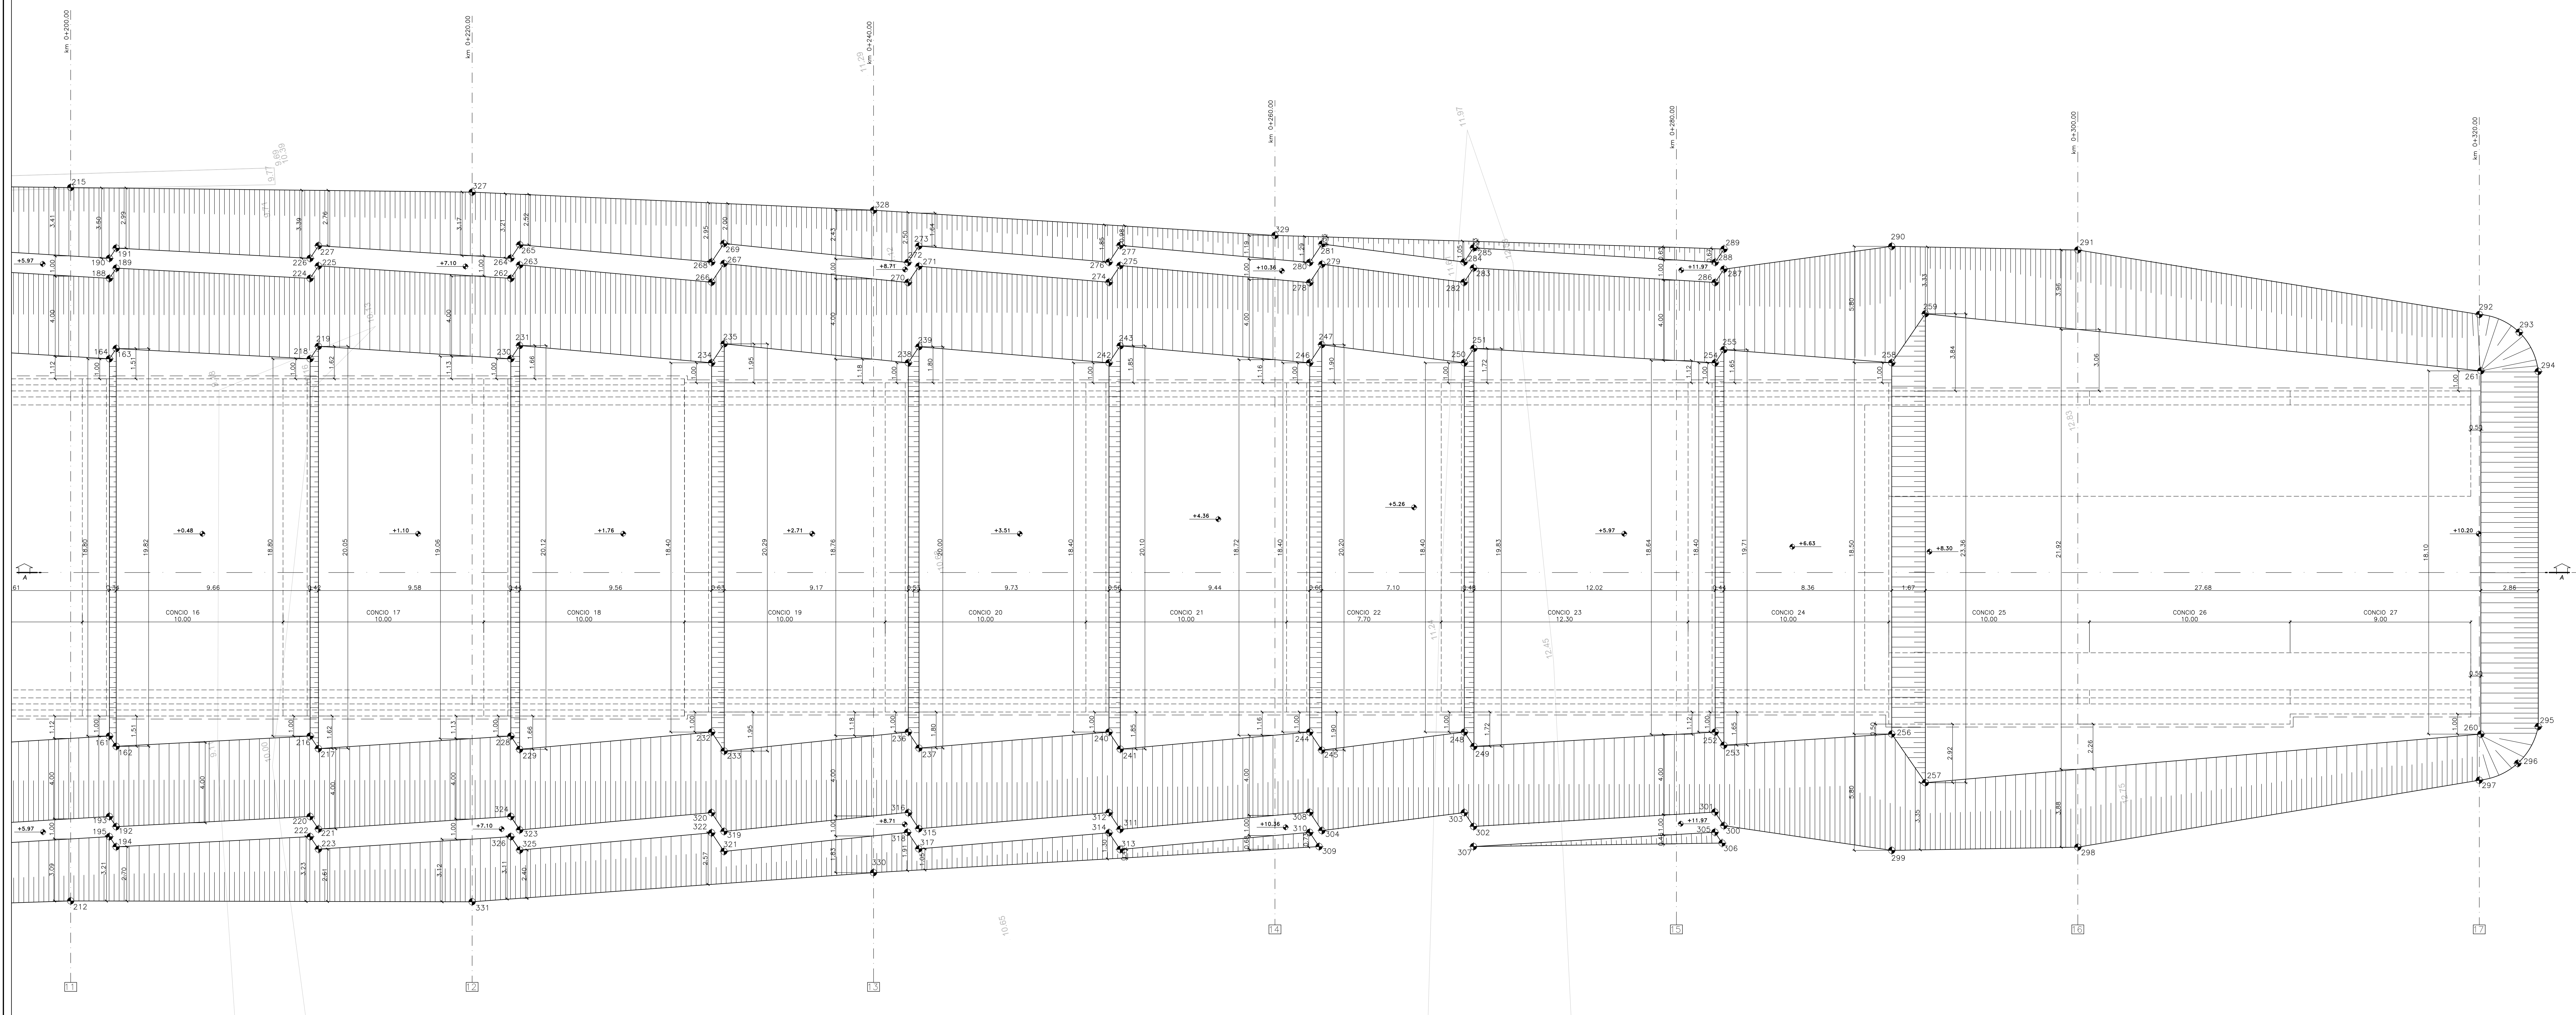

TRACCIAMENTO					
PUNTI	COORDINATE X,Y		PUNTI	COORDINATE X,Y	
	X(EST)	Y(NORD)		X(EST)	Y(NORD)
216	2681573.6669	4552676.6524	274	2681586.6329	4552632.7511
217	2681572.9648	4552676.3893	275	2681587.3165	4552632.0221
218	2681591.9749	4552672.3749	276	2681587.6102	4552632.5228
219	2681592.4866	4552671.8282	277	2681588.2942	4552631.7934
220	2681569.7651	4552677.5640	278	2681584.3401	4552623.0175
221	2681569.0612	4552677.3002	279	2681585.0929	4552622.2148
222	2681568.7900	4552677.7918	280	2681585.3178	4552622.7891
223	2681568.0853	4552677.5277	281	2681586.0736	4552621.9831
224	2681595.8754	4552671.4636	282	2681582.6070	4552615.5229
225	2681596.3886	4552670.9152	283	2681583.1912	4552614.9000
226	2681596.8505	4552671.2357	284	2681583.5886	4552615.2936
227	2681597.3653	4552670.6868	285	2681584.1678	4552614.6759
228	2681571.3918	4552666.9147	286	2681579.7550	4552603.3448
229	2681570.6490	4552666.6364	287	2681580.2964	4552602.7674
230	2681589.6986	4552662.6375	288	2681580.7305	4552603.1169
231	2681590.2411	4552662.0388	289	2681581.2739	4552603.5385
232	2681569.3114	4552657.1314	290	2681579.5028	4552594.3667
233	2681568.2460	4552656.7322	291	2681577.2169	4552585.3811
234	2681587.2286	4552652.9452	292	2681569.5365	4552566.6369
235	2681588.0069	4552652.1153	293	2681568.2258	4552564.8998
236	2681567.0818	4552647.5884	294	2681566.1033	4552564.4196
237	2681566.1803	4552647.2506	295	2681548.8686	4552568.4467
238	2681584.9990	4552643.4022	296	2681547.3119	4552569.8569
239	2681585.6576	4552642.6999	297	2681546.9374	4552571.9171
240	2681564.8067	4552637.8506	298	2681548.2382	4552592.1518
241	2681563.8515	4552637.4928	299	2681550.1925	4552601.2148
242	2681587.2739	4552633.6644	300	2681553.2926	4552609.0766
243	2681583.4216	4552632.9204	301	2681554.0555	4552609.3624
244	2681562.5316	4552628.1129	302	2681556.0929	4552621.2312
245	2681561.5175	4552627.7330	303	2681556.8718	4552621.5231
246	2681580.4488	4552623.9267	304	2681557.6097	4552628.6359
247	2681581.1895	4552623.1368	305	2681553.0800	4552609.5903
248	2681560.7787	4552620.6103	306	2681552.4698	4552609.3617
249	2681559.9727	4552620.3083	307	2681555.1181	4552621.4631
250	2681578.6959	4552616.4241	308	2681558.6402	4552629.0220
251	2681579.2846	4552615.7963	309	2681556.8669	4552628.9524
252	2681557.9358	4552608.4426	310	2681557.6625	4552629.2505
253	2681557.1999	4552608.1669	311	2681559.9618	4552638.4132
254	2681575.8530	4552604.2565	312	2681560.8977	4552638.7639
255	2681576.3906	4552603.6832	313	2681558.9840	4552638.6414
256	2681555.8404	4552599.8952	314	2681559.9204	4552638.9922
257	2681553.0976	4552598.8179	315	2681562.2719	4552648.1683
258	2681573.6549	4552595.6883	316	2681563.1660	4552648.5033
259	2681575.8490	4552593.5022	317	2681561.2948	4552648.3977
260	2681549.1589	4552571.3159	318	2681562.2254	4552648.7608
261	2681566.7838	4552567.1976	319	2681564.3491	4552657.6492
262	2681593.6019	4552661.7255	320	2681565.3987	4552658.0427
263	2681594.1504	4552661.1405	321	2681563.3805	4552657.8808
264	2681594.5777	4552661.4975	322	2681564.4209	4552658.2709
265	2681595.1278	4552660.9109	323	2681566.7375	4552667.5452
266	2681591.1395	4552652.0315	324	2681567.4884	4552667.8266
267	2681591.9063	4552651.2138	325	2681565.7596	4552667.7725
268	2681592.1172	4552651.8031	326	2681566.5126	4552668.0546
269	2681592.8773	4552650.9925	327	2681598.2260	4552662.6271
270	2681588.8994	4552642.5037	328	2681592.7984	4552643.3566
271	2681580.5680	4552641.7908	329	2681587.0218	4552624.1876
272	2681589.8707	4552642.2832	330	2681560.6540	4552650.8668
273	2681590.5455	4552641.5635	331	2681563.7912	4552670.6725

SEZIONE A-A -Scala 1:100-

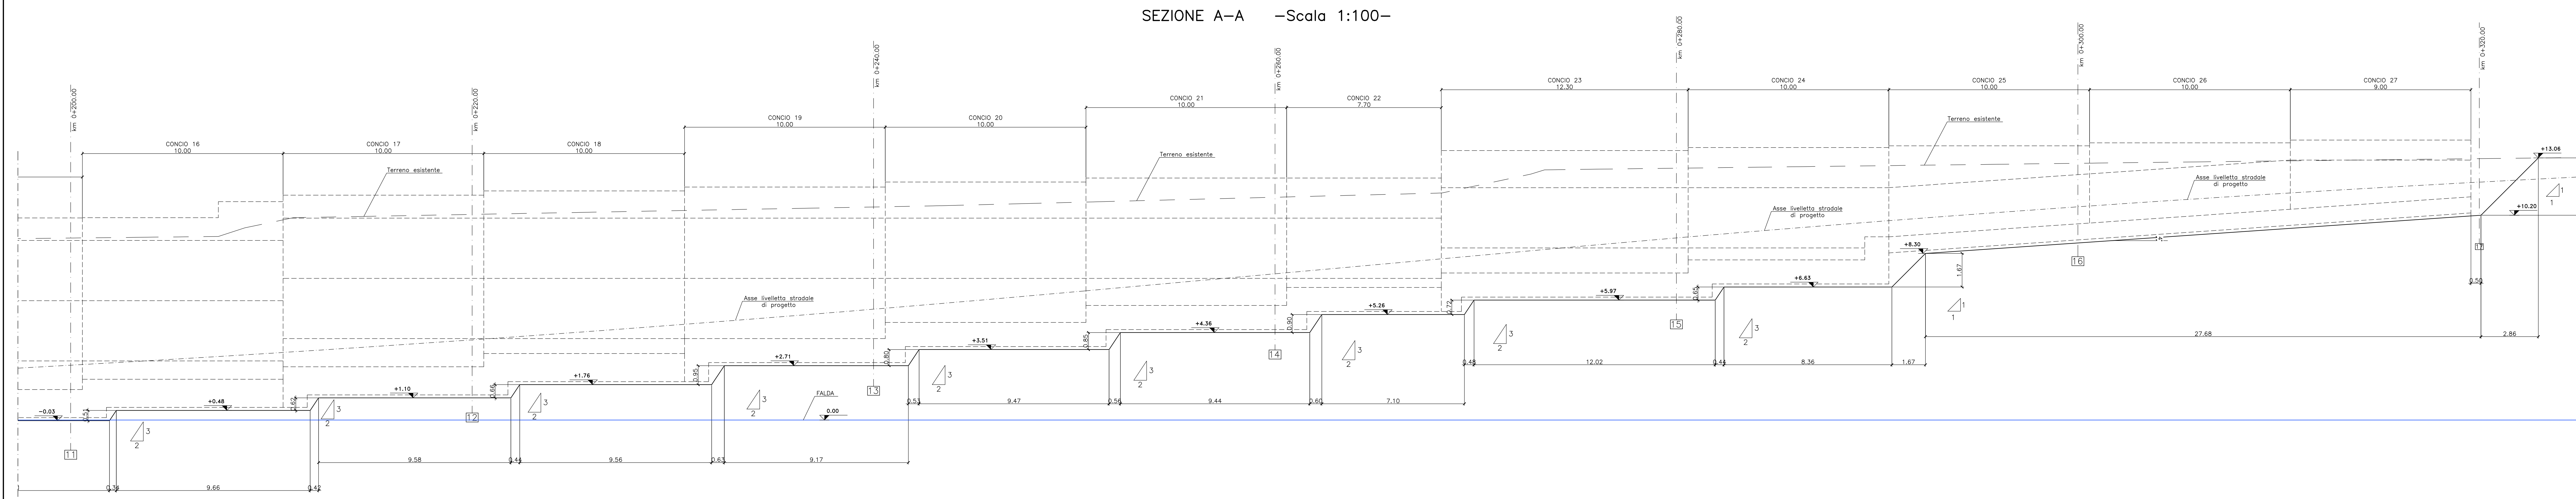

CONMITTENTE: **RFI** GRUPPO FERROVIARIA ITALIANA
GRUPPO FERROVIE DELLO STATO ITALIANO
DIREZIONE PROGRAMMI INVESTIMENTI
DIRETTRICE SUD - PROGETTO ADRIATICA

PROGETTAZIONE: **ITALFERR**
GRUPPO FERROVIE DELLO STATO ITALIANO

DIREZIONE TECNICA
S.O. COORDINAMENTO TERRITORIALE SUD

PROGETTO ESECUTIVO

RIASSETTO NODO DI BARI
TRATTA A SUD DI BARI- VARIANTE DI TRACCIATO TRA BARI C.L.E. E BARI TORRE A MARE
Opera oggetto di approvazione della Delibera C.P.F. n. 1 del 28 gennaio 2015

Sottovia carrabile e ciclopedonale S. Anna

SCAVI E OPERE PROVVISORIALI
PIANTA SCAVI E SEZIONE LONGITUDINALE - Tav. 3 di 3

SCALA: 1:100

COMMESSA LOTTO FASE ENTE TIPO DOC. OPERA/DISCIPLINA PROG. REV.

1	A1	U	0	4	E	7	8	PA	N	V	0	1	0	0	4	0	3	A
---	----	---	---	---	---	---	---	----	---	---	---	---	---	---	---	---	---	---

Rev.	Descrizione	Redatto	Data	Verificato	Data	Approvato	Data	Autorizzato Data
A	EMERSON ESISTENTE	INTORNA	GIUGNO 2015	S. PIZZICHELLI	GIUGNO 2015	S. PIZZICHELLI	GIUGNO 2015	GIUGNO 2015

File: IATU4E78PANV0100403A.dwg In. Elab.: