SEZIONI TRASVERSALI – Scala 1:200

SEZIONE N. : 5
DIST.PROG. : 80.000

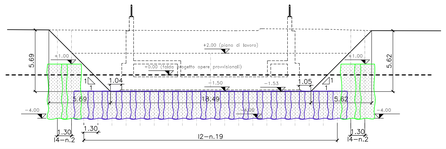

| | | |