


Tipico strada interna - scala 1:50

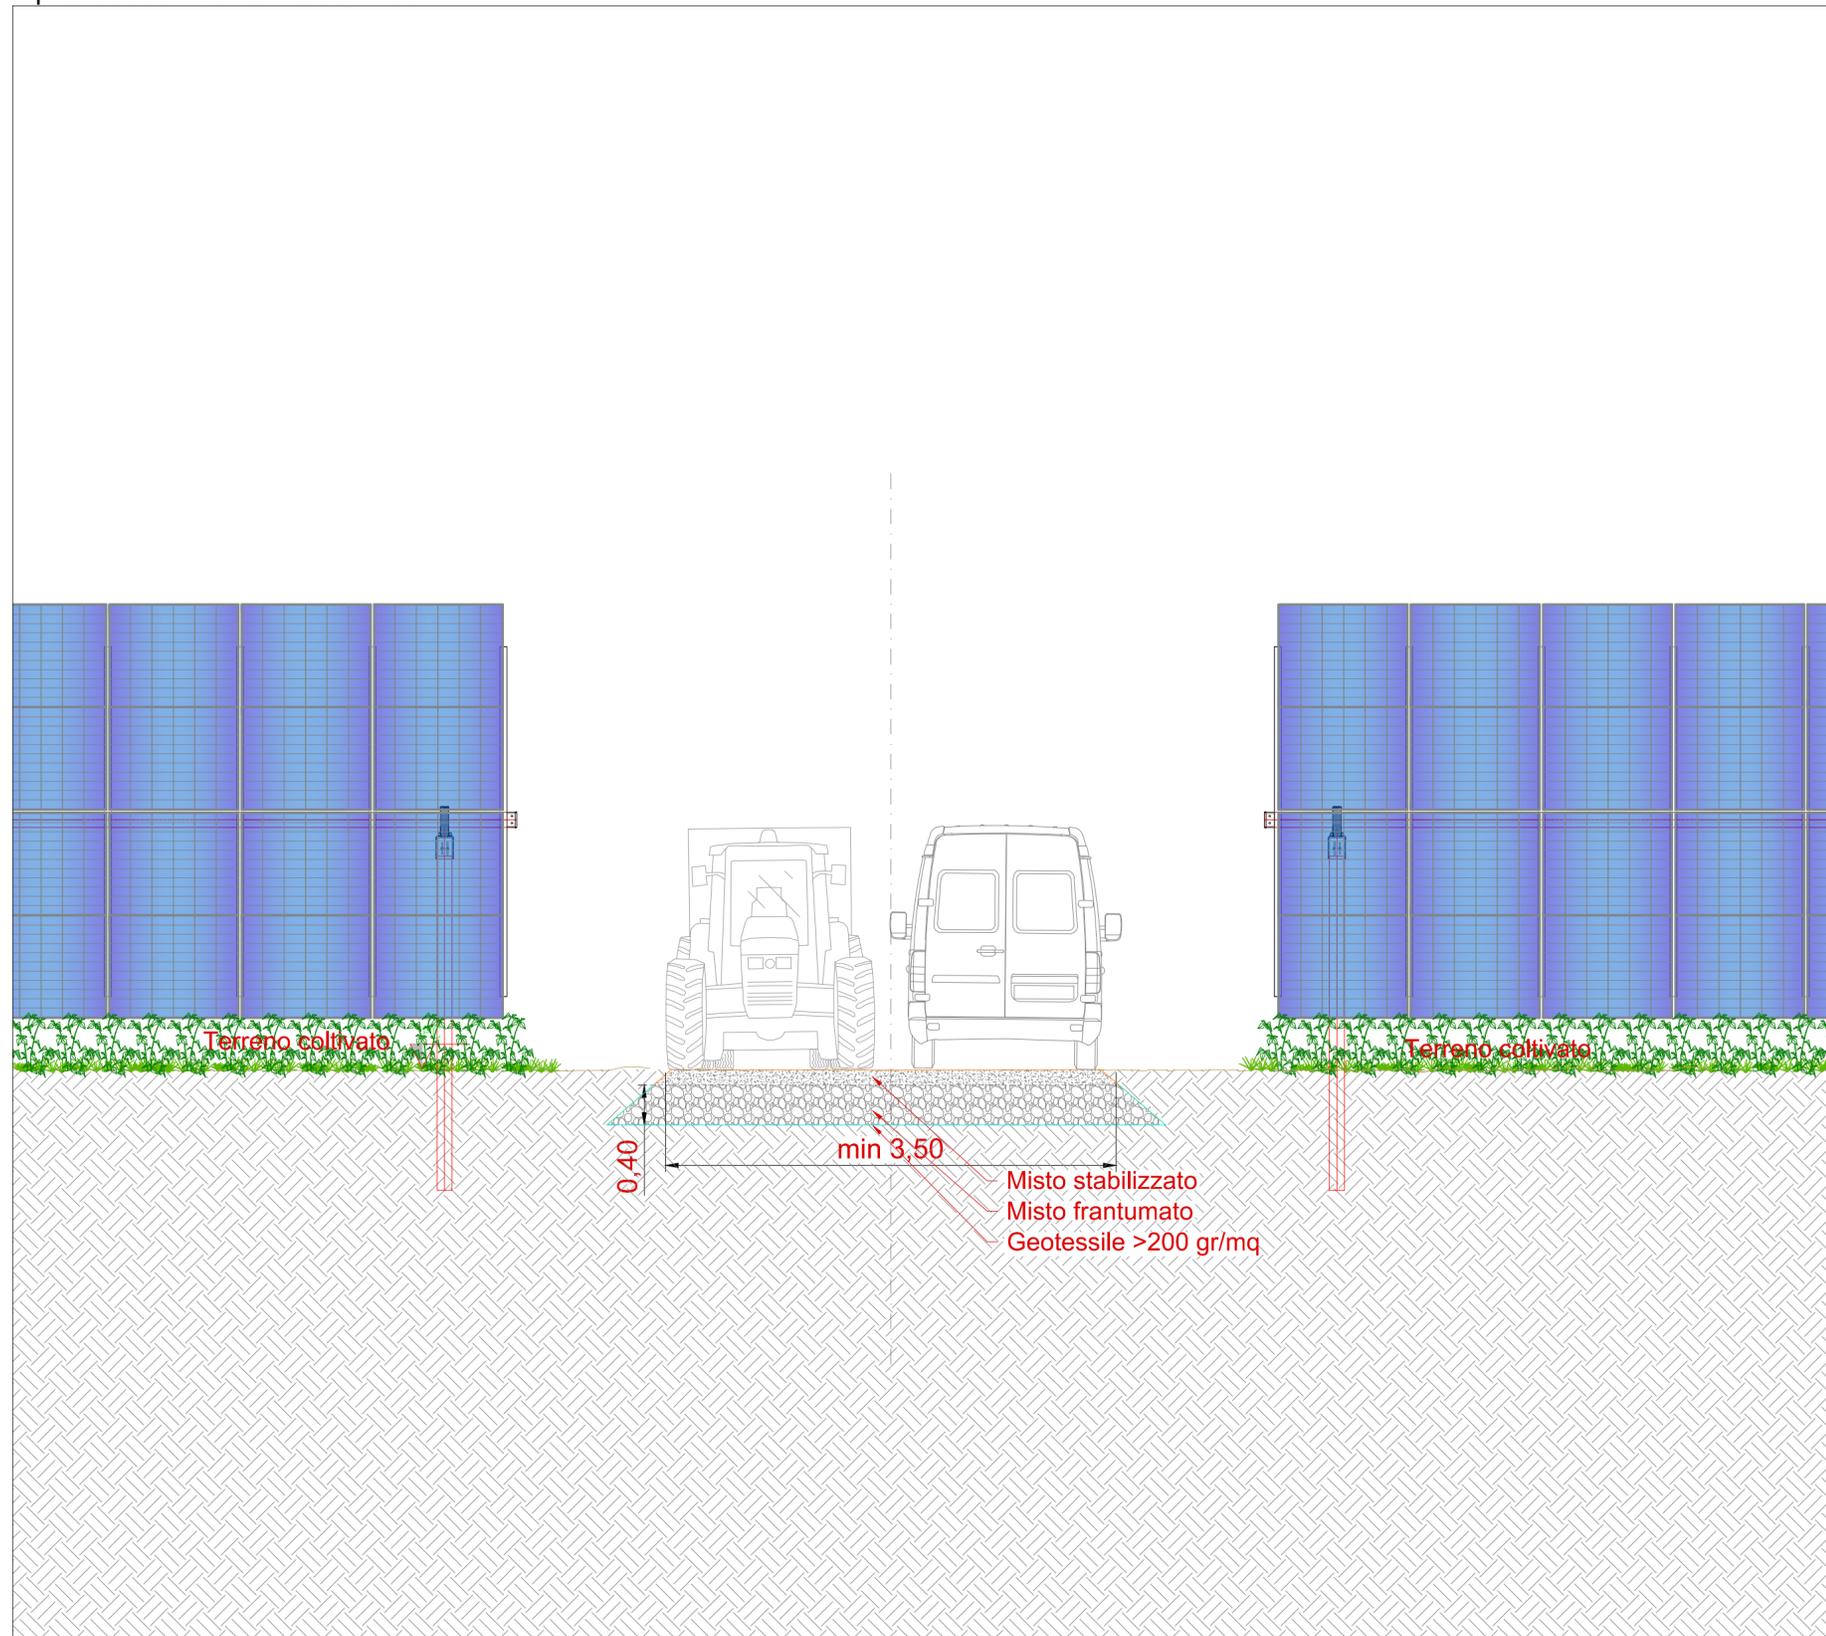

COMMITTENTE		wood.	STUDIO DI PROGETTAZIONE		
Oro Rinnovabile S.r.l. Via Sebastiano Caboto, 15 20094 Corsico (MI)		 			
0	SET-23	EMESSO PER ITER AUTORIZZATIVO	DC	FP	RM
REV.	DATE	DESCRIPTION	BY	CHD	APP.
REVISIONS					
Impianto agrivoltaico "Argenta 1" da 68.309,3kWp, opere connesse e infrastrutture indispensabili. Comuni di Argenta e Portomaggiore (FE)			APPROVED FOR CONSTRUCTION		
PROGETTO DEFINITIVO IMPIANTO AGRIVOLTAICO E OPERE DI UTENZA			DWG. REV. DATE SIGNATURE ORDER N°		
OBJECT: TAV. 32 Tipico strade interne			SUPPLIER CONTRACT N° OBN1025A SUBPROJECT CODE: THIS DWG. SUPERSEDED BY SCALE THIS DWG. SUPERSEDES 1:50		
Questo documento è di proprietà di Oro Rinnovabile S.r.l. e il detentore certifica che il documento è stato ricevuto legalmente. Ogni utilizzo, riproduzione o divulgazione del documento deve essere oggetto di specifica autorizzazione da parte di Oro Rinnovabile S.r.l.			FWI DWG N° REV. SHEET OF		
CAD FILE NAME:			A2		