


### LEGENDA

- RACCORDI AEREI 380kV
- ASSE NUOVI SOSTEGNI LINEA 380kV
- LINEE AEREE TRATTE DA DEMOLIRE
- LINEE AT ESISTENTI
- AREA STAZIONI ELETTRICHE
- STRADA ACCESSO SE 380/132/36 kV PORTOMAGGIORE
- VASCA DI LAMINAZIONE E CANALE PER LO SCARICO
- COMUNE DI PORTOMAGGIORE - FOGLIO 157
- COMUNE DI PORTOMAGGIORE - FOGLIO 158
- COMUNE DI ARGENTA - FOGLIO 73

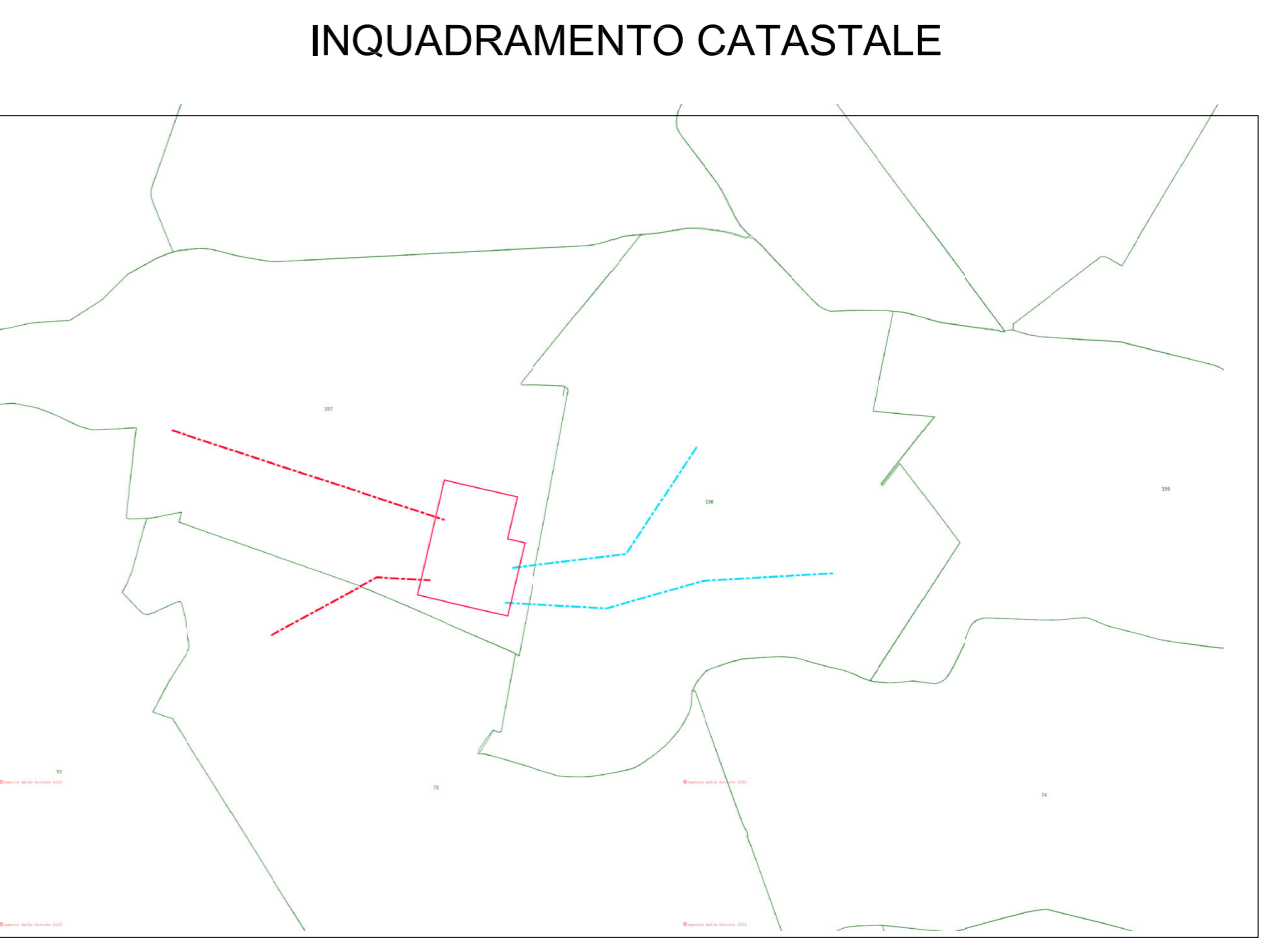

Giacca B. P. P.


B	16.11.2022	97	013	093	Emissione come da commenti Terzo 15.11.2022
A	13.9.2022	097	013	093	Emissione per autorizzazione
REVISIONE	DATA	ELABORATO	VERIFICATO	APPROVATO	DESCRIZIONE

<b>COMMITTENTE</b>	IMPIANTO
	SE 380/132/36 kV PORTOMAGGIORE

<b>INGEGNERIA &amp; COSTRUZIONI</b>	TITOLO
<b>BRULLI</b> trasmissione	PLANIMETRIA CATASTALE CON INTERVENTI


SCALA	FORMATO	FOGLIO / DI	N. DOCUMENTO
1 : 2.000	A1	1 / 2	4 8 4 2 1 B



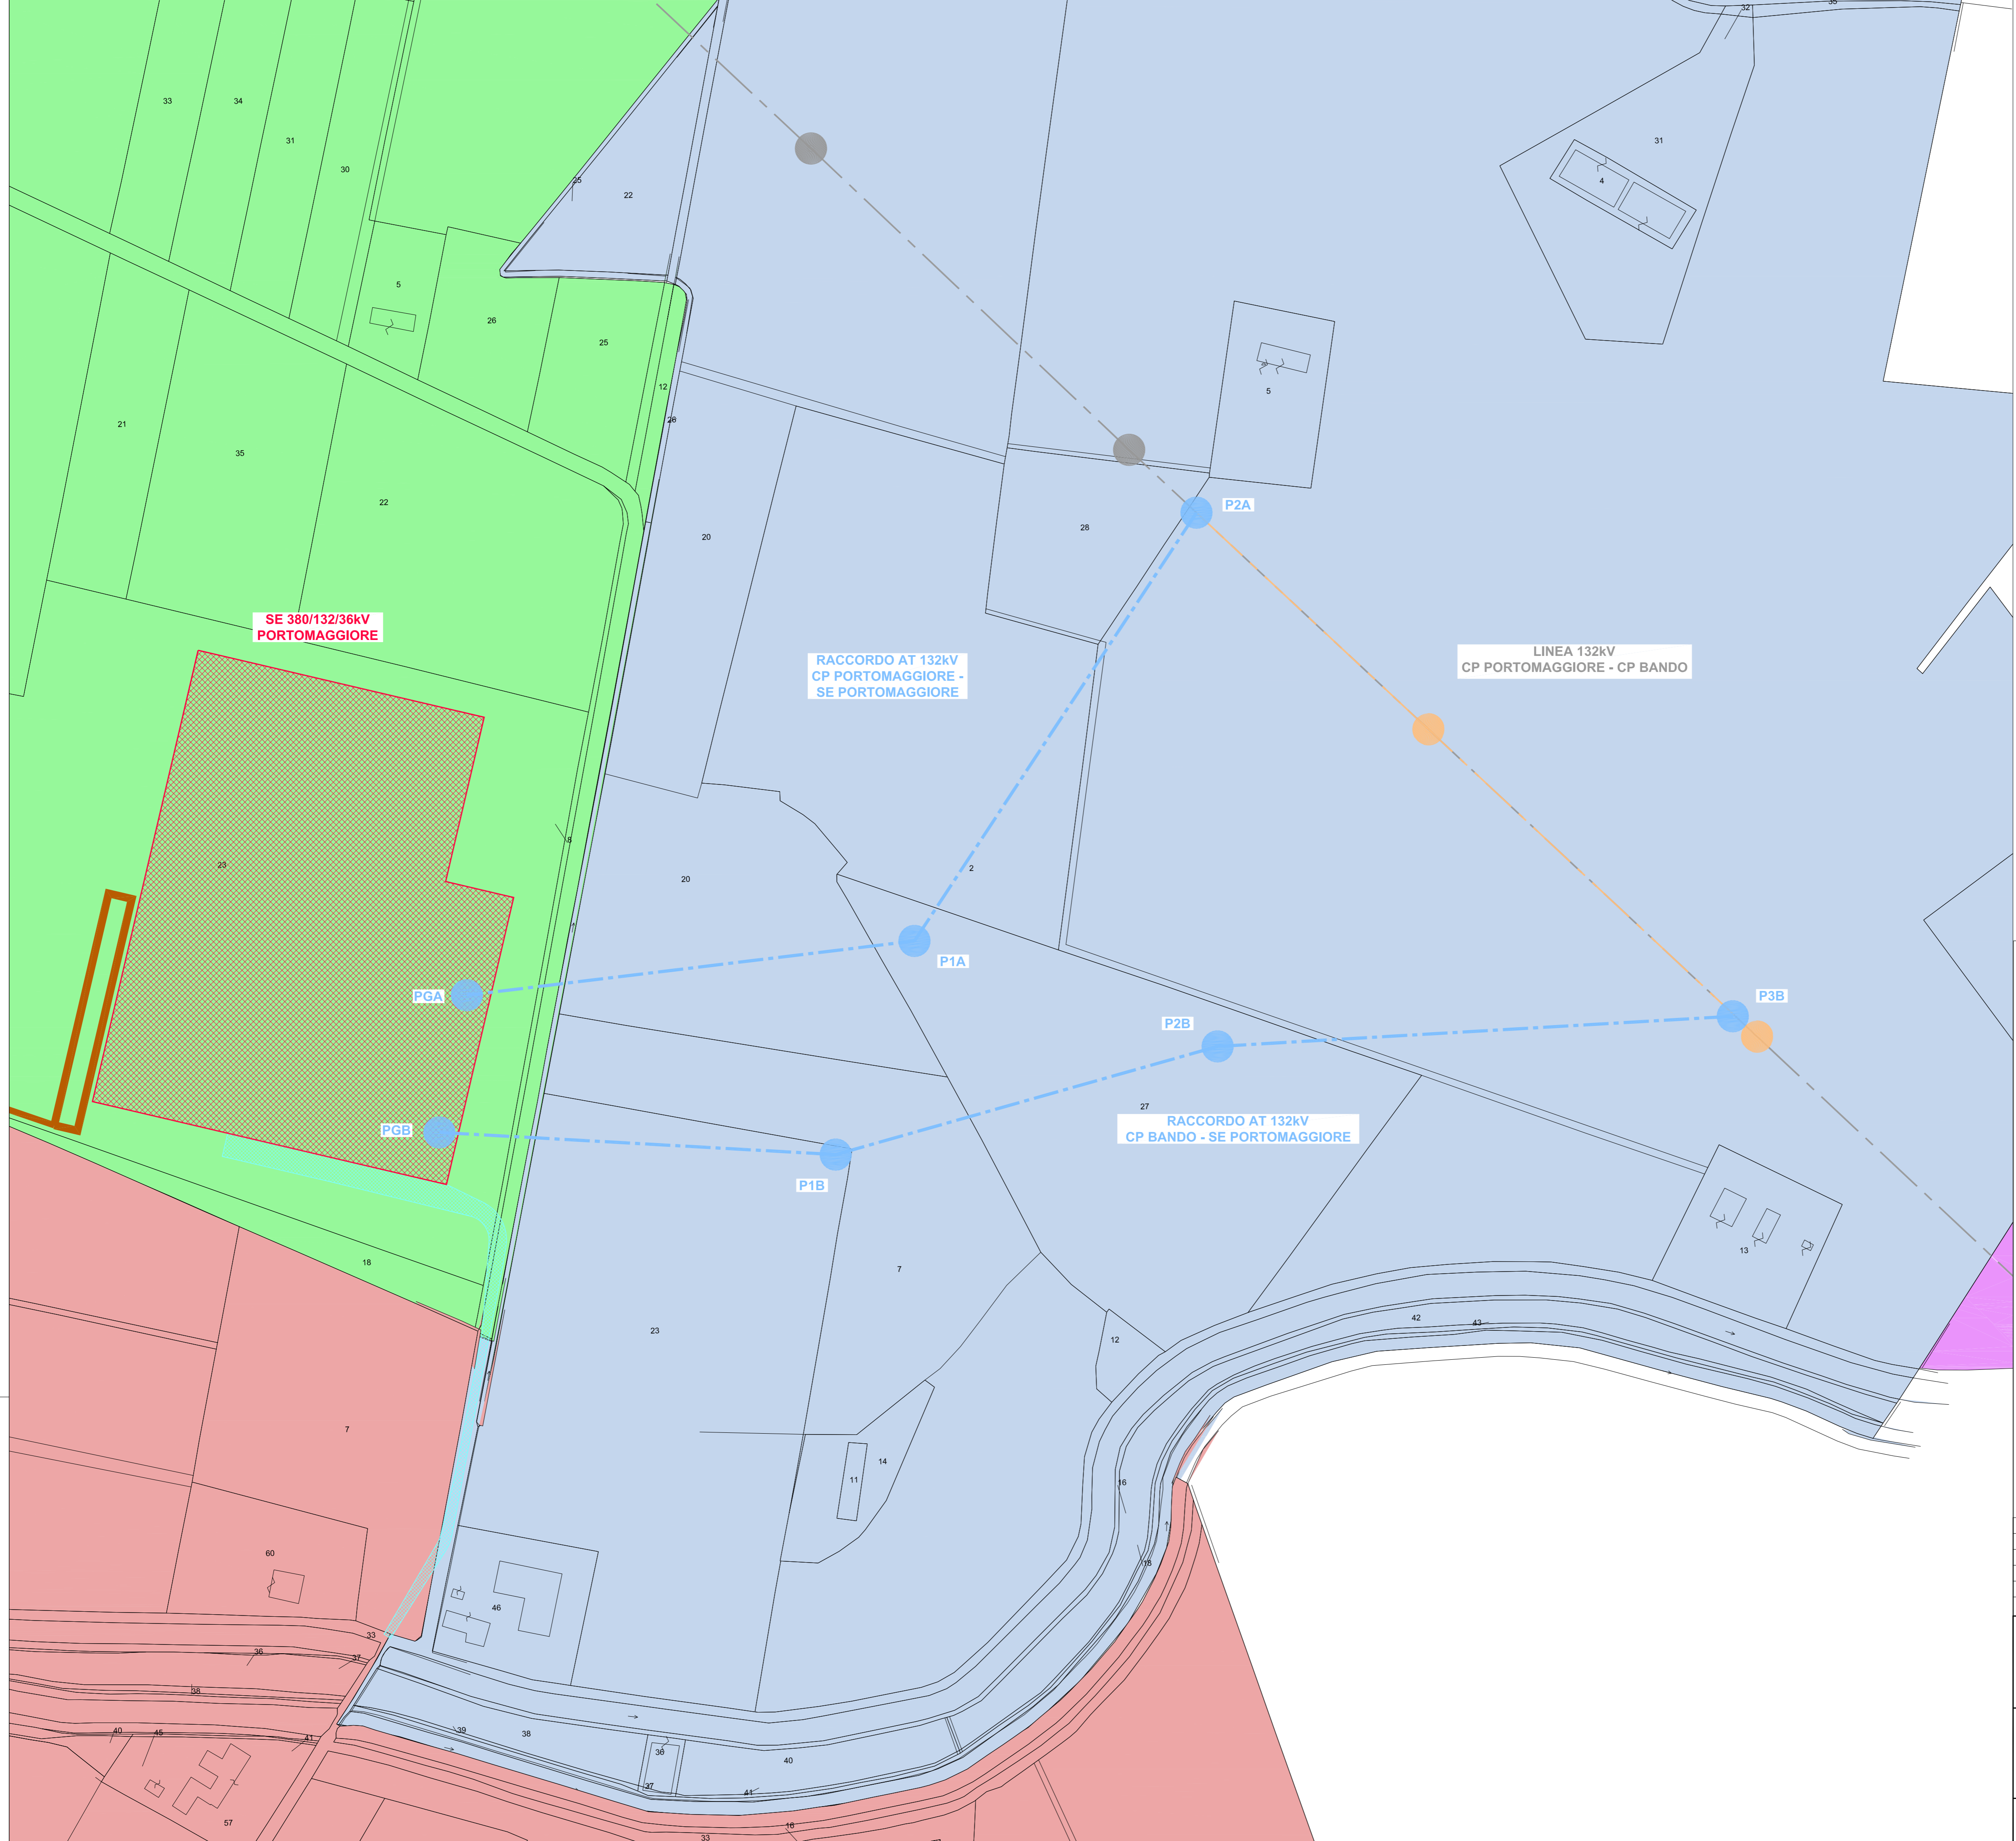

### LEGENDA

- RACCORDI AEREI 132kV
- ASSE NUOVI SOSTEGNI LINEA 132kV
- LINEE AEREE TRATTE DA DEMOLIRE
- LINEE AT ESISTENTI
- AREA STAZIONI ELETTRICHE
- STRADA ACCESSO SE 380/132/36 kV PORTOMAGGIORE
- VASCA DI LAMINAZIONE E CANALE PER LO SCARICO
- COMUNE DI PORTOMAGGIORE - FOGLIO 157
- COMUNE DI PORTOMAGGIORE - FOGLIO 158
- COMUNE DI PORTOMAGGIORE - FOGLIO 159
- COMUNE DI ARGENTA - FOGLIO 73

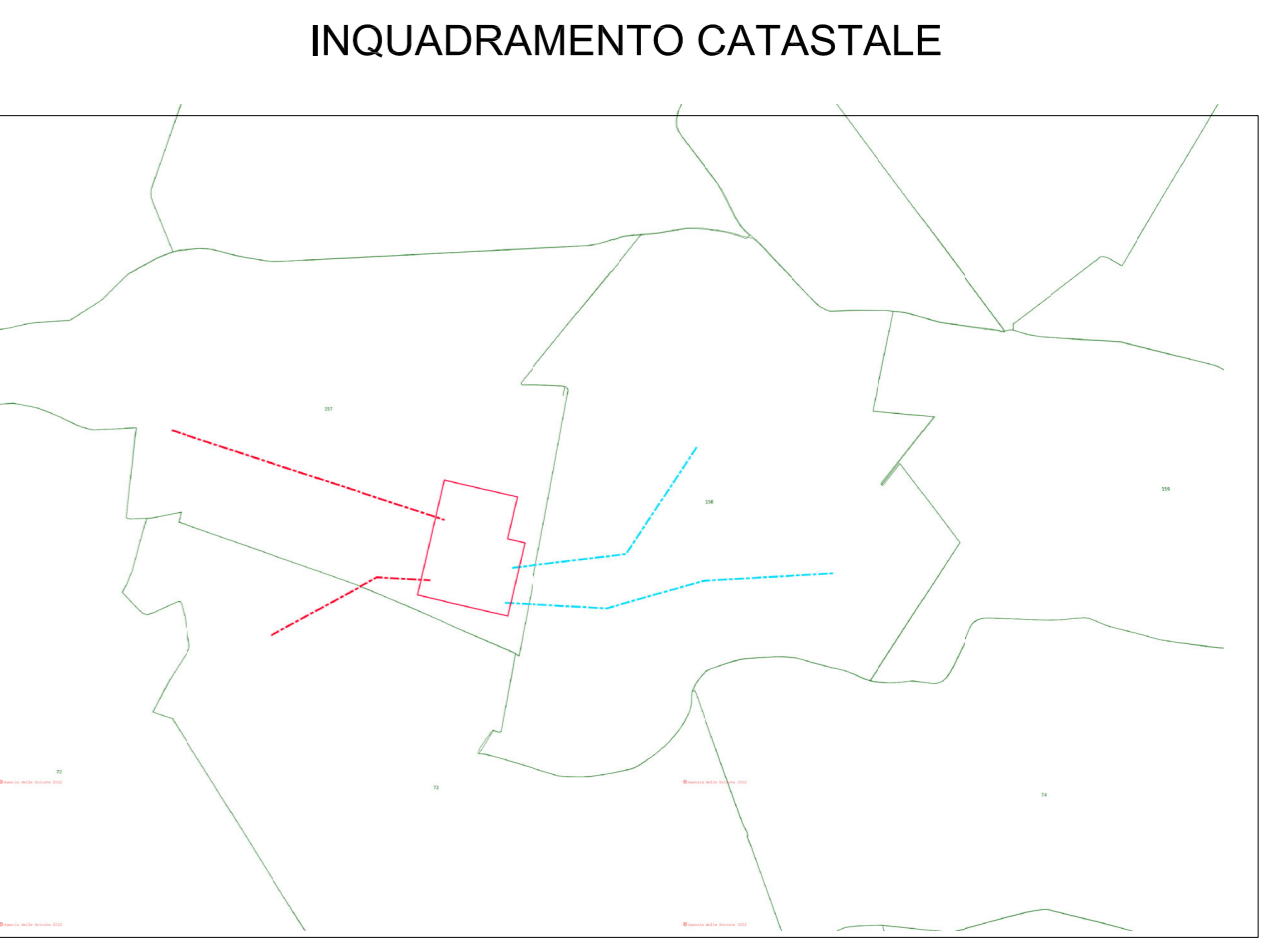

B	16.11.2022	097	013	093	Emissione come da commenti Terza 15.11.2022
A	13.9.2022	097	013	093	Emissione per autorizzazione
REVISIONE	DATA	ELABORATO	VERIFICATO	APPROVATO	DESCRIZIONE
COMMITTENTE					IMPIANTO
					SE 380/132/36 kV PORTOMAGGIORE
INGEGNERIA & COSTRUZIONI					TITOLO
					PLANIMETRIA CATASTALE CON INTERVENTI
SCALA	FORMATO	FOGLIO / DI	N. DOCUMENTO		
1 : 2.000	A1	2 / 2	4 8 4 2 1 B		