



LEGENDA

- RACCORDI AEREI 380kV
- ASSE NUOVI SOSTEGNI LINEA 380kV
- LINEE AEREE TRATTE DA DEMOLIRE
- LINEE AT ESISTENTI
- AREA STAZIONI ELETTRICHE
- STRADA ACCESSO SE 380/132/36 kV PORTOMAGGIORE
- PISTE OCCUPAZIONE TEMPORANEA PER ACCESSO AI SOSTEGNI E AREE PROVVISORIE DI CANTIERE - SE PORTOMAGGIORE E ELETTRODOTTI 380kV
- VASCA DI LAMINAZIONE E CANALE PER LO SCARICO
- COMUNE DI PORTOMAGGIORE - FOGLIO 157
- COMUNE DI PORTOMAGGIORE - FOGLIO 158
- COMUNE DI ARGENTA - FOGLIO 73

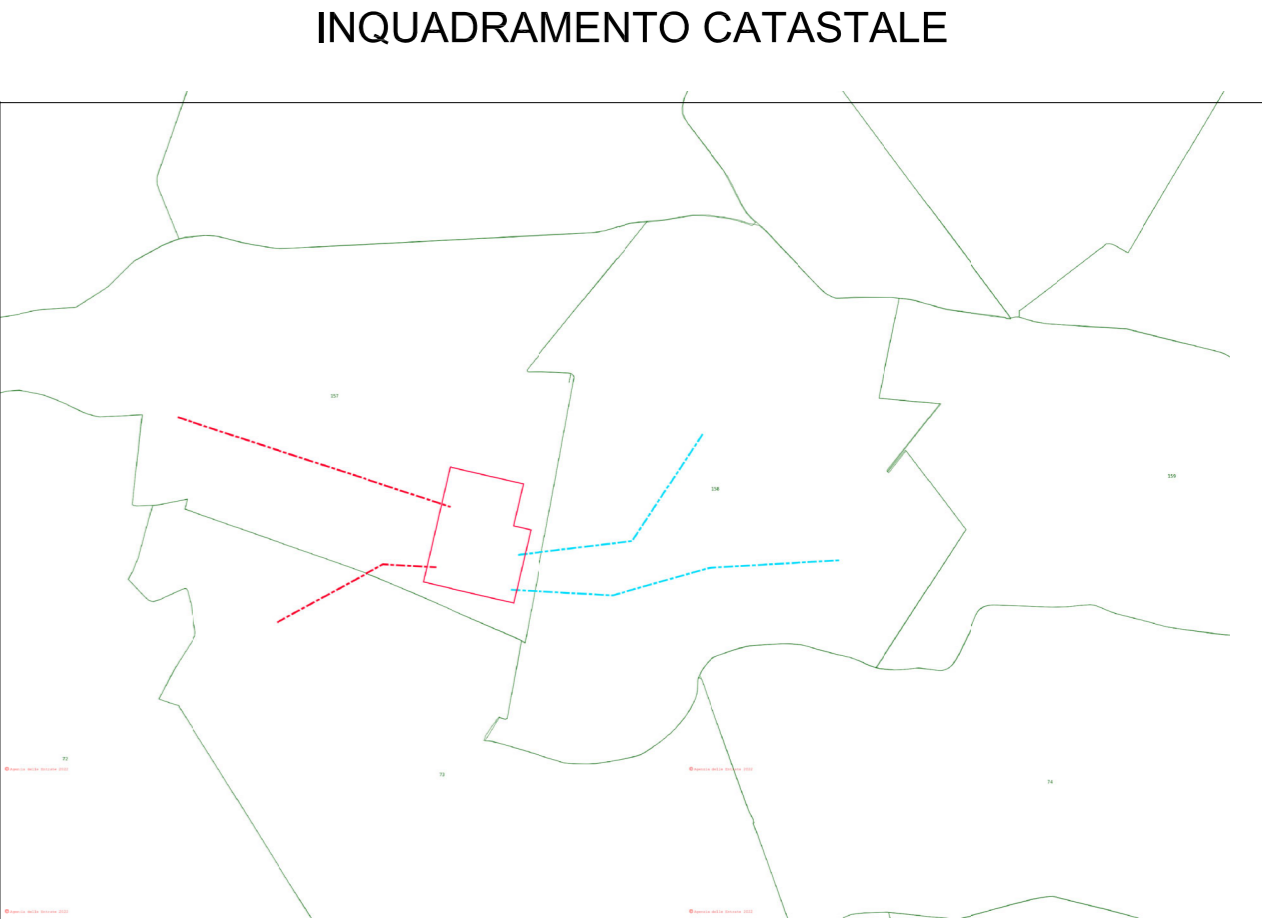


Luca Baccini

	B	16.11.2022	097	013	093	Integrazioni osservazioni Terzo
	A	13.9.2022	097	013	093	Emissione per autorizzazione
11	REVISIONE	DATA	ELABORATO	VERIFICATO	APPROVATO	DESCRIZIONE
COMITENTE						INFIANTE
						SE 380/132/36 kV PORTOMAGGIORE
						TITOLO
						PLANIMETRIA CATASTALE CON PISTE DI CANTIERE
SCALA	FORMATO	FOGLIO / DI	N. DOCUMENTO			
1:2.000	A1	1/2	4 8 4 2 7 B			

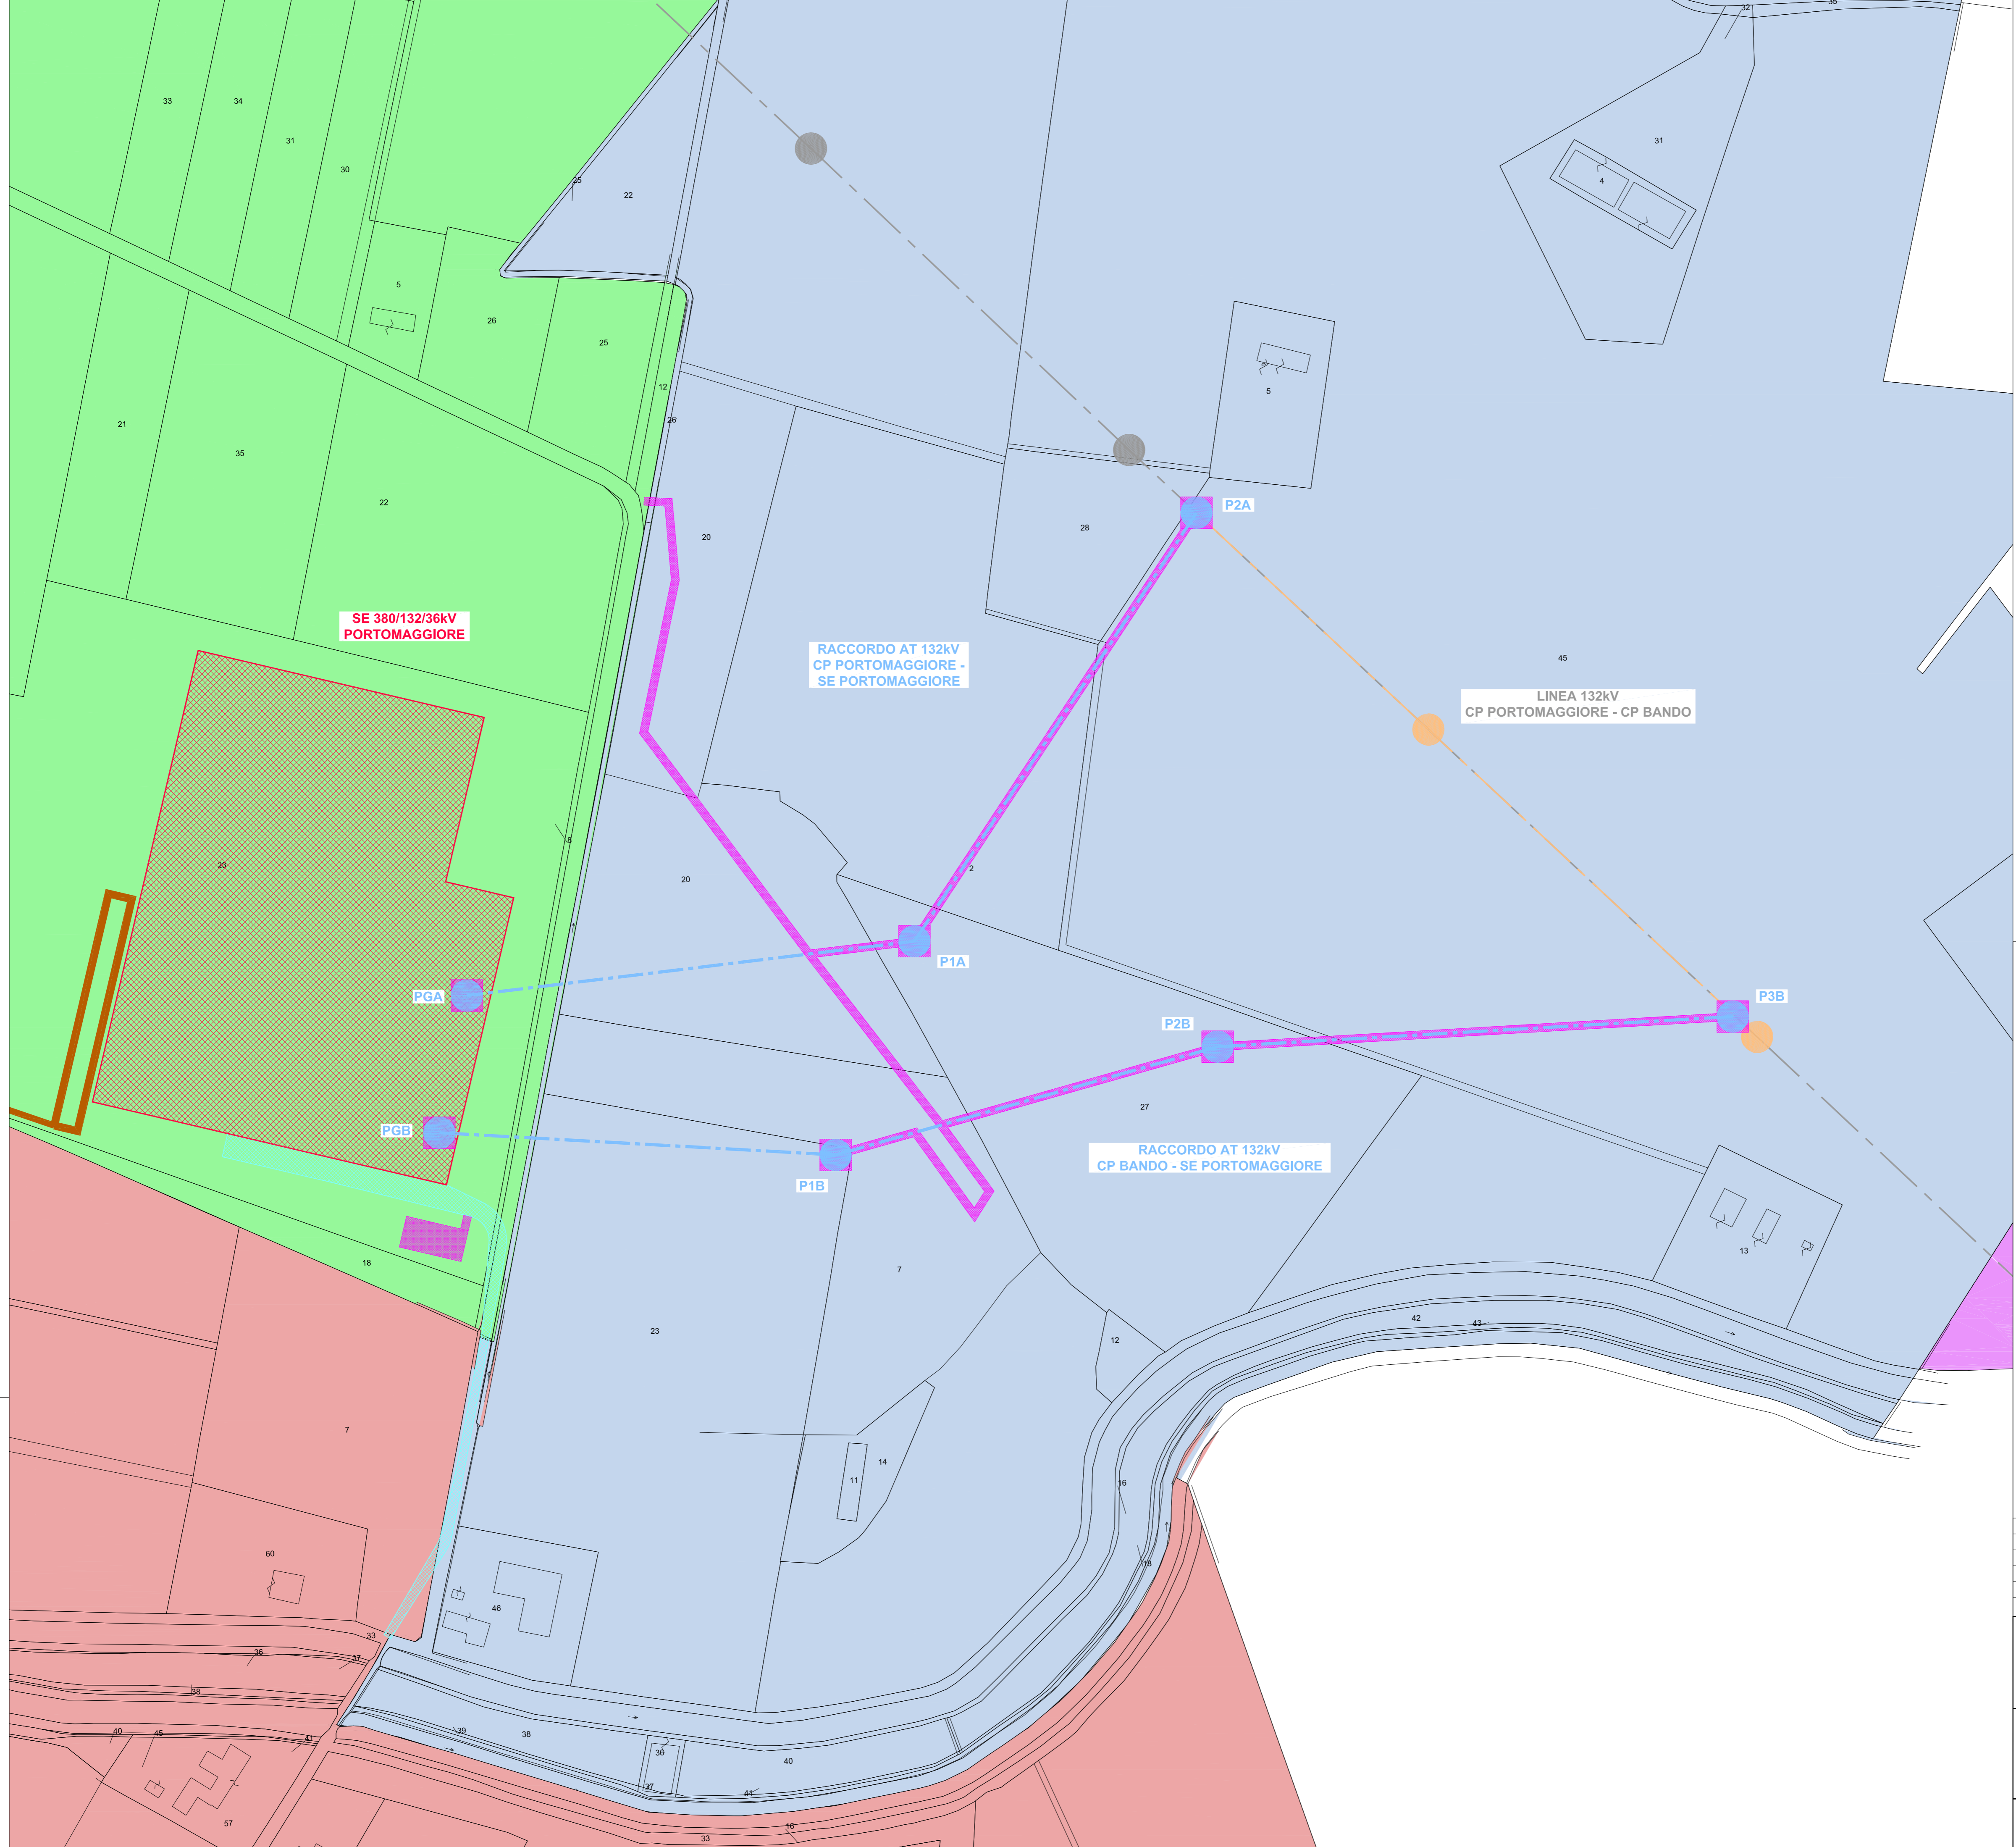


LEGENDA

	RACCORDI AEREI 132kV
	ASSE NUOVI SOSTEGNI LINEA 132kV
	LINEE AEREE TRATTE DA DEMOLIRE
	LINEE AT ESISTENTI
	AREA STAZIONI ELETTRICHE
	STRADA ACCESSO SE 380/132/36 kV PORTOMAGGIORE
	PISTE OCCUPAZIONE TEMPORANEA PER ACCESSO AI SOSTEGNI E AREE PROVVISORIE DI CANTIERE - SE PORTOMAGGIORE E ELETTRODOTTI 132kV
	VASCA DI LAMINAZIONE E CANALE PER LO SCASRICO
	COMUNE DI PORTOMAGGIORE - FOGLIO 157
	COMUNE DI PORTOMAGGIORE - FOGLIO 158
	COMUNE DI PORTOMAGGIORE - FOGLIO 159
	COMUNE DI ARGENTA - FOGLIO 73

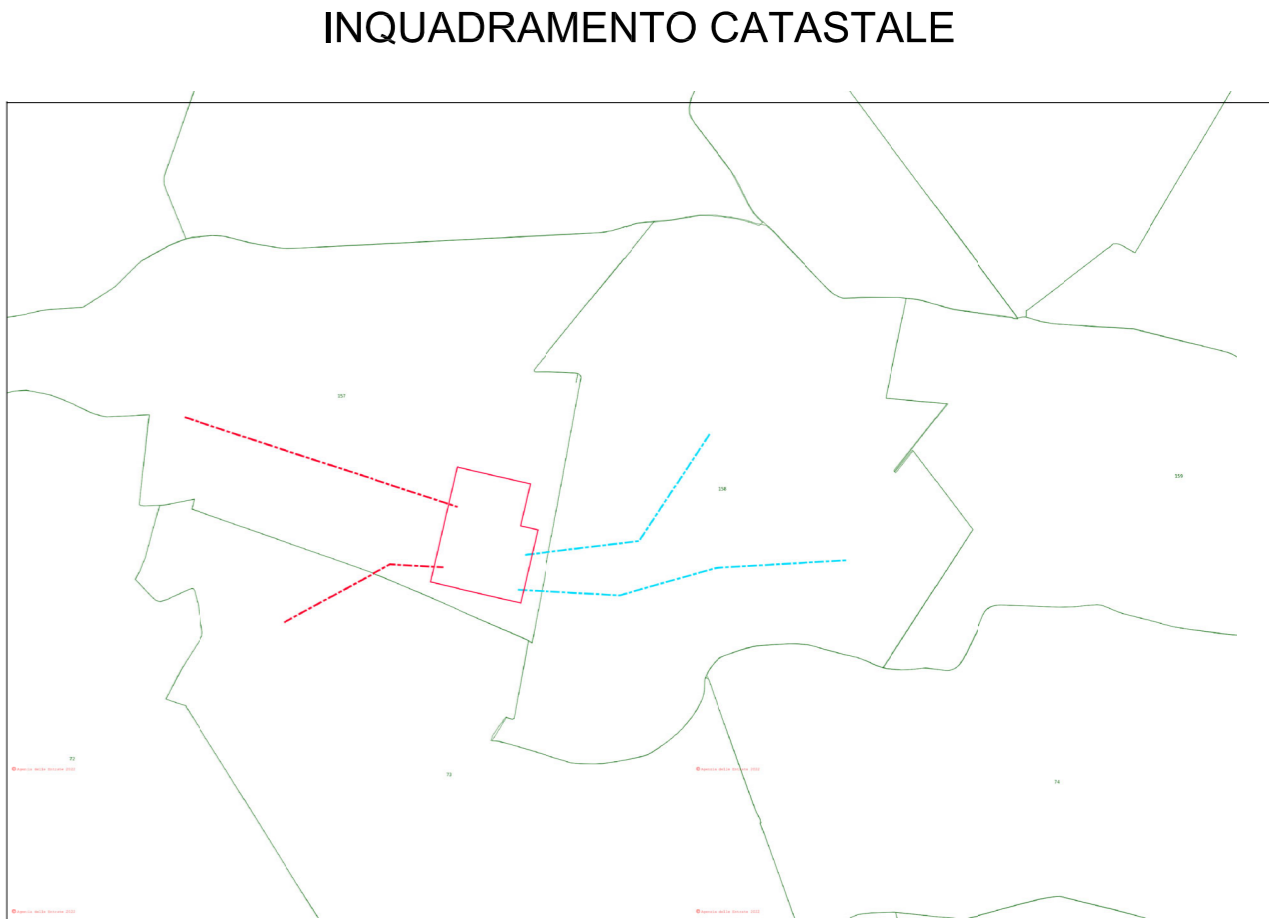



Luca Baffoni

<table border="1"> <tr> <td>B</td> <td>16.11.2022</td> <td>097</td> <td>013</td> <td>093</td> <td>Integrazioni osservazioni Tema</td> </tr> <tr> <td>A</td> <td>13.9.2022</td> <td>097</td> <td>013</td> <td>093</td> <td>Emissione per autorizzazione</td> </tr> </table>					B	16.11.2022	097	013	093	Integrazioni osservazioni Tema	A	13.9.2022	097	013	093	Emissione per autorizzazione
B	16.11.2022	097	013	093	Integrazioni osservazioni Tema											
A	13.9.2022	097	013	093	Emissione per autorizzazione											
REVISIONE	DATA	ELABORATO	VERIFICATO	APPROVATO	DESCRIZIONE											
COMMITTENTE 					IMPIANTO SE 380/132/36 kV PORTOMAGGIORE											
INGEGNERIA & COSTRUZIONI 					TITOLO PLANIMETRIA CATASTALE CON PISTE DI CANTIERE											
SCALA	FORMATO	FOGLIO / DI	N. DOCUMENTO													
1:2.000	A1	2/2	4 8 4 2 7 B													