
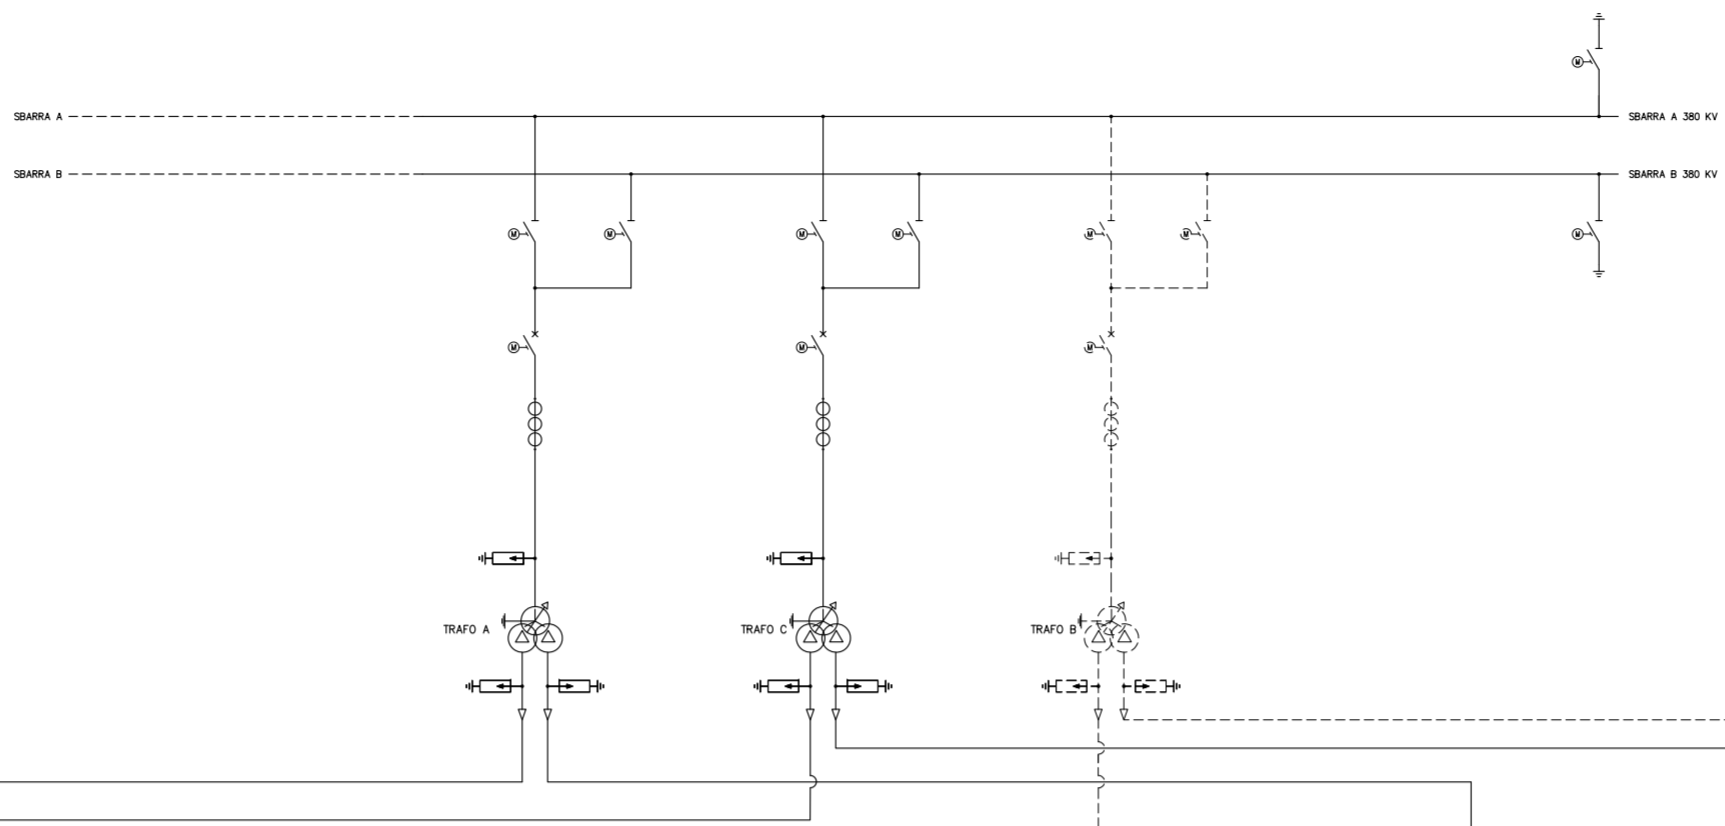
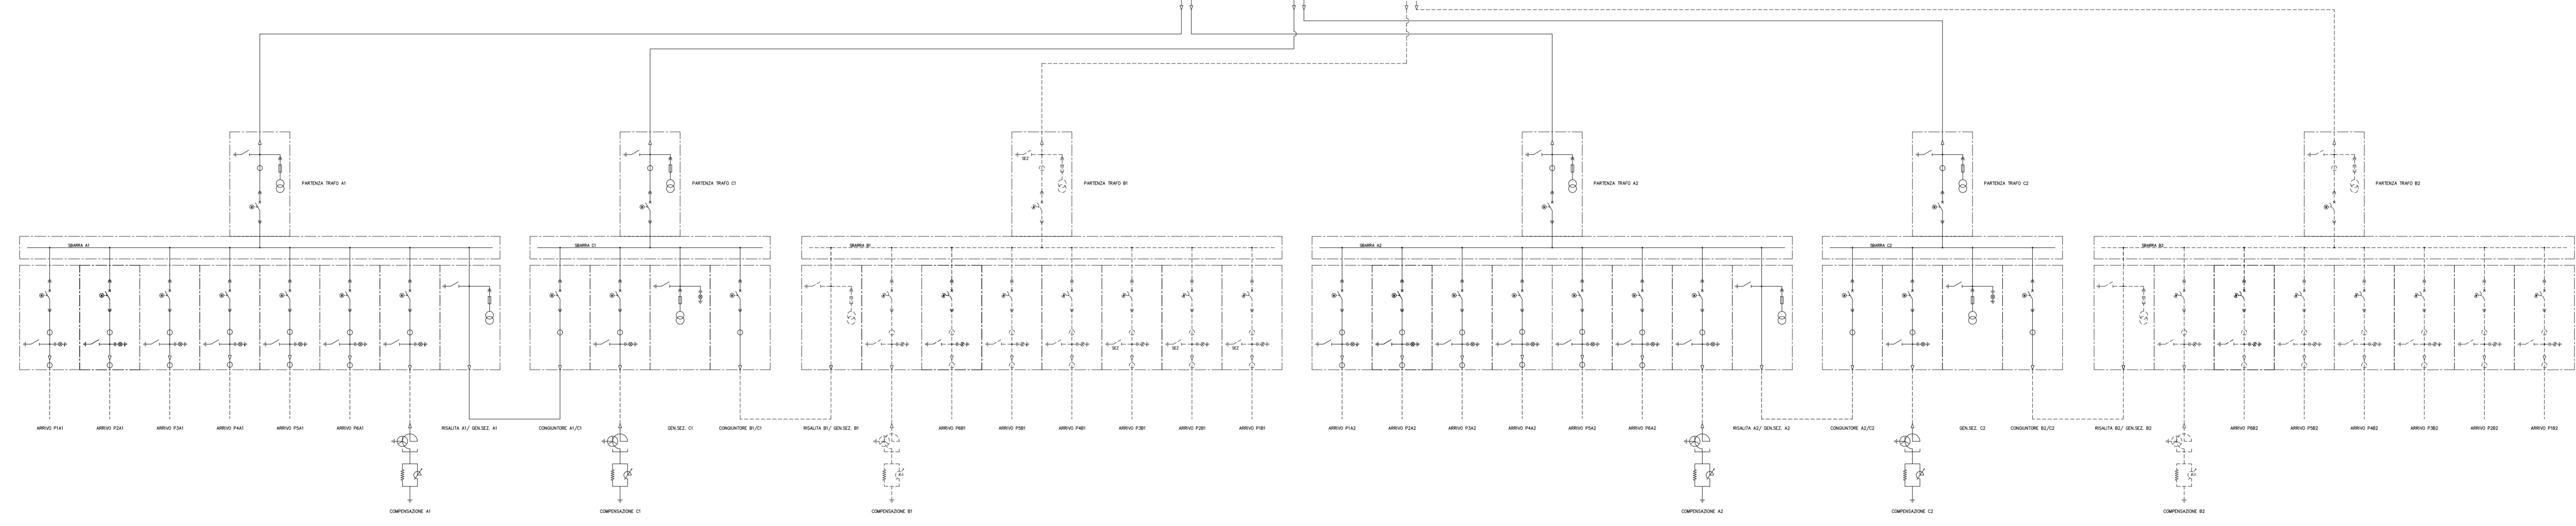



  
 [Signature]

REVISIONE	DATA	ELABORATO	VERIFICATO	APPROVATO	DESCRIZIONE
					SE 380132/36 kV PORTOMAGGIORE
<b>BRULLI</b> Trasmissione					SCHEMA UNIFILARE AT
SCALA	FORMATO	FUSO / N°	N° DOCUMENTO		
-	A0	1 / 2	4 8 4 5 1 B		



LEGENDA ELEMENTI 36 kV	
	TRASFORMATORE TORNANTE IN NEUTRO (TN)
	RESISTENZA IN NEUTRO (RN)
	SEGNALE DI PERICOLO (SP)



*Autore: B. B. / data*

REVISIONE	DATA	ELABORATO	VERIFICATO	APPROVATO	DESEGNAZIONE
1	18.11.22	Carlini	Brulli	Brulli	Elaborazione con da Lorenzi - data 18.11.2022
2	24.12	Carlini	Brulli	Brulli	Elaborazione per presentazione

enfinity SE 380132/36 kV PORTOMAGGIORE

**BRULLI** TRASMISSIONE SCHEMA UNIFILARE AT