




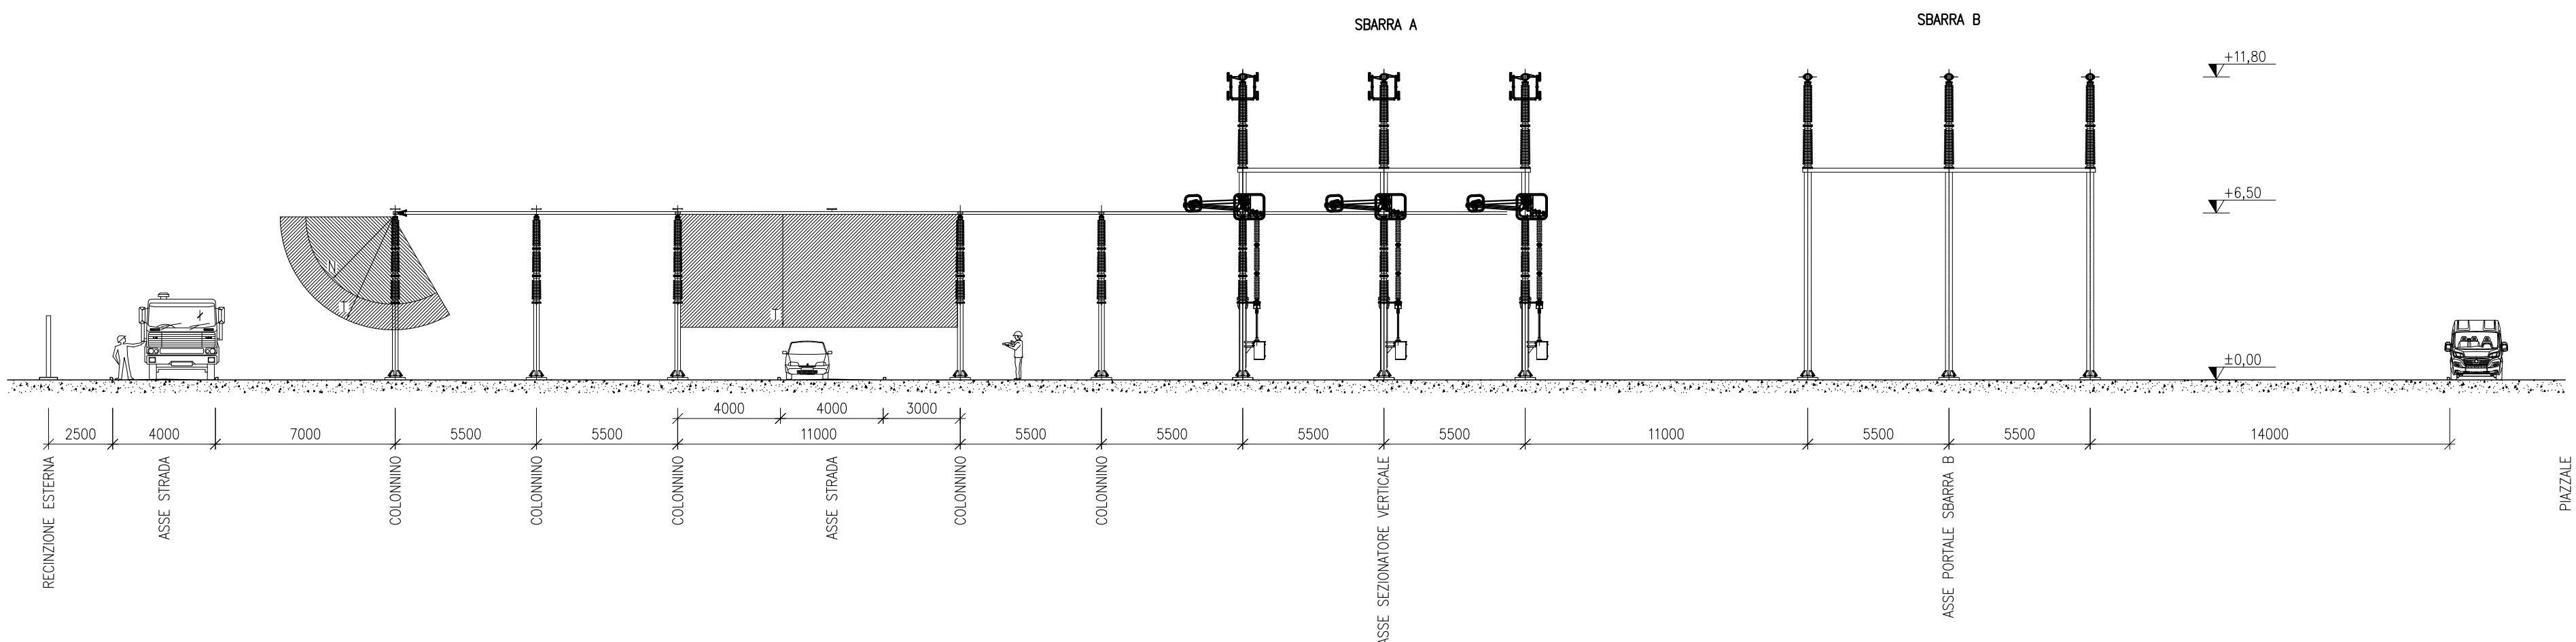

SEZIONE PARALLELO SBARRE 380 kV ( SBARRA A )

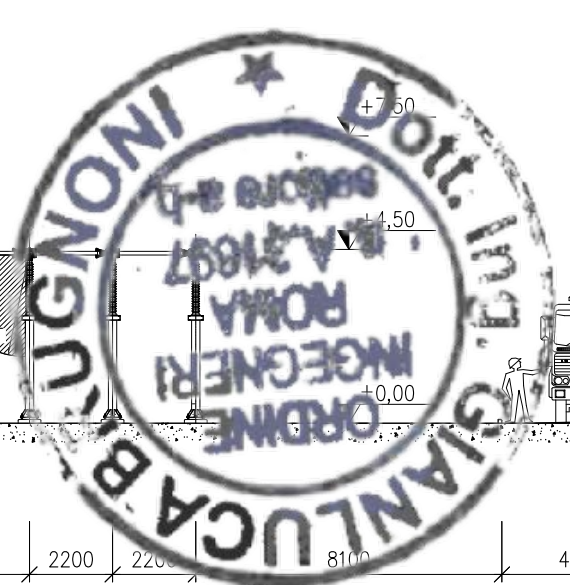


SEZIONE PARALLELO SBARRE 132 kV ( SBARRA A & TIP )

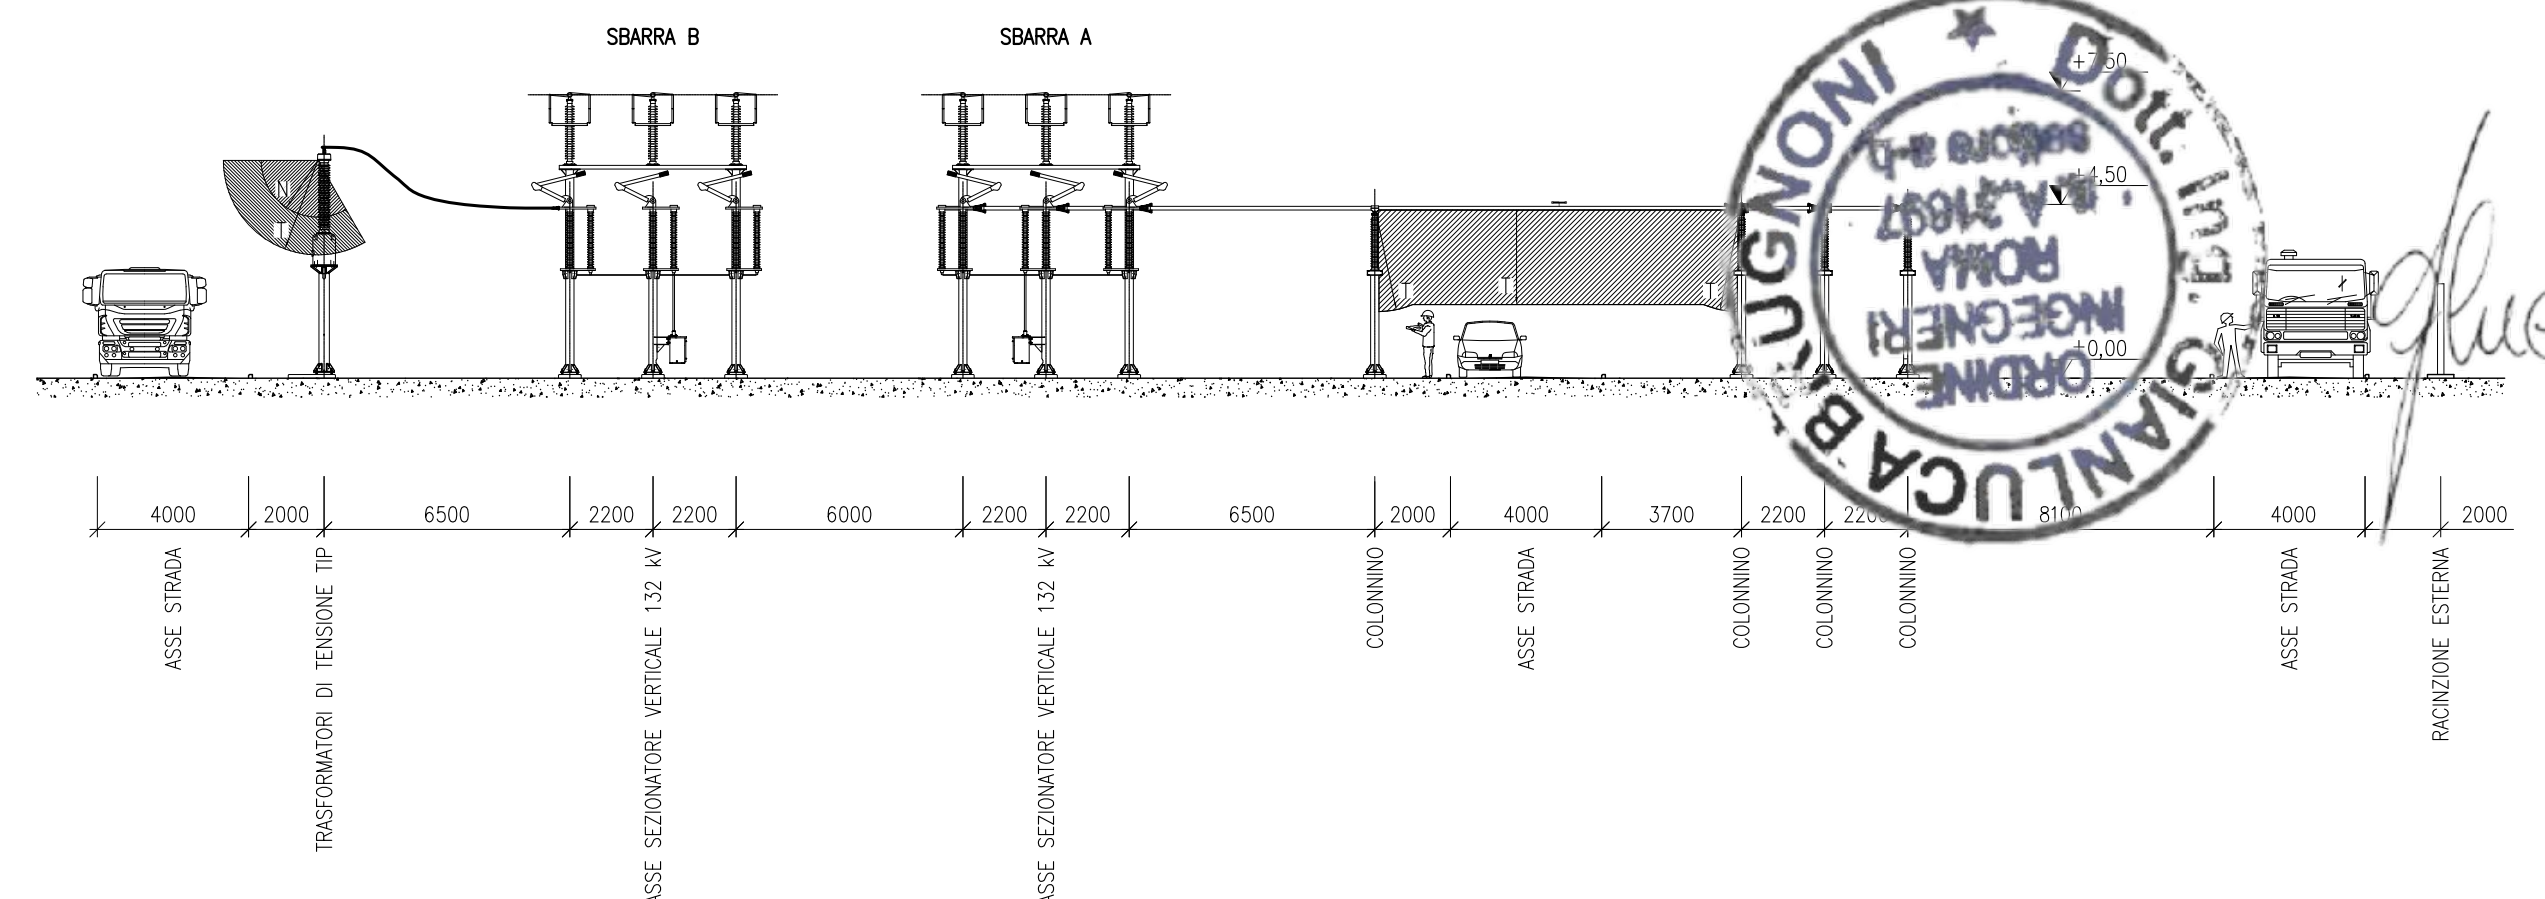




SEZIONE PARALLELO SBARRE 380 kV ( SBARRA B )

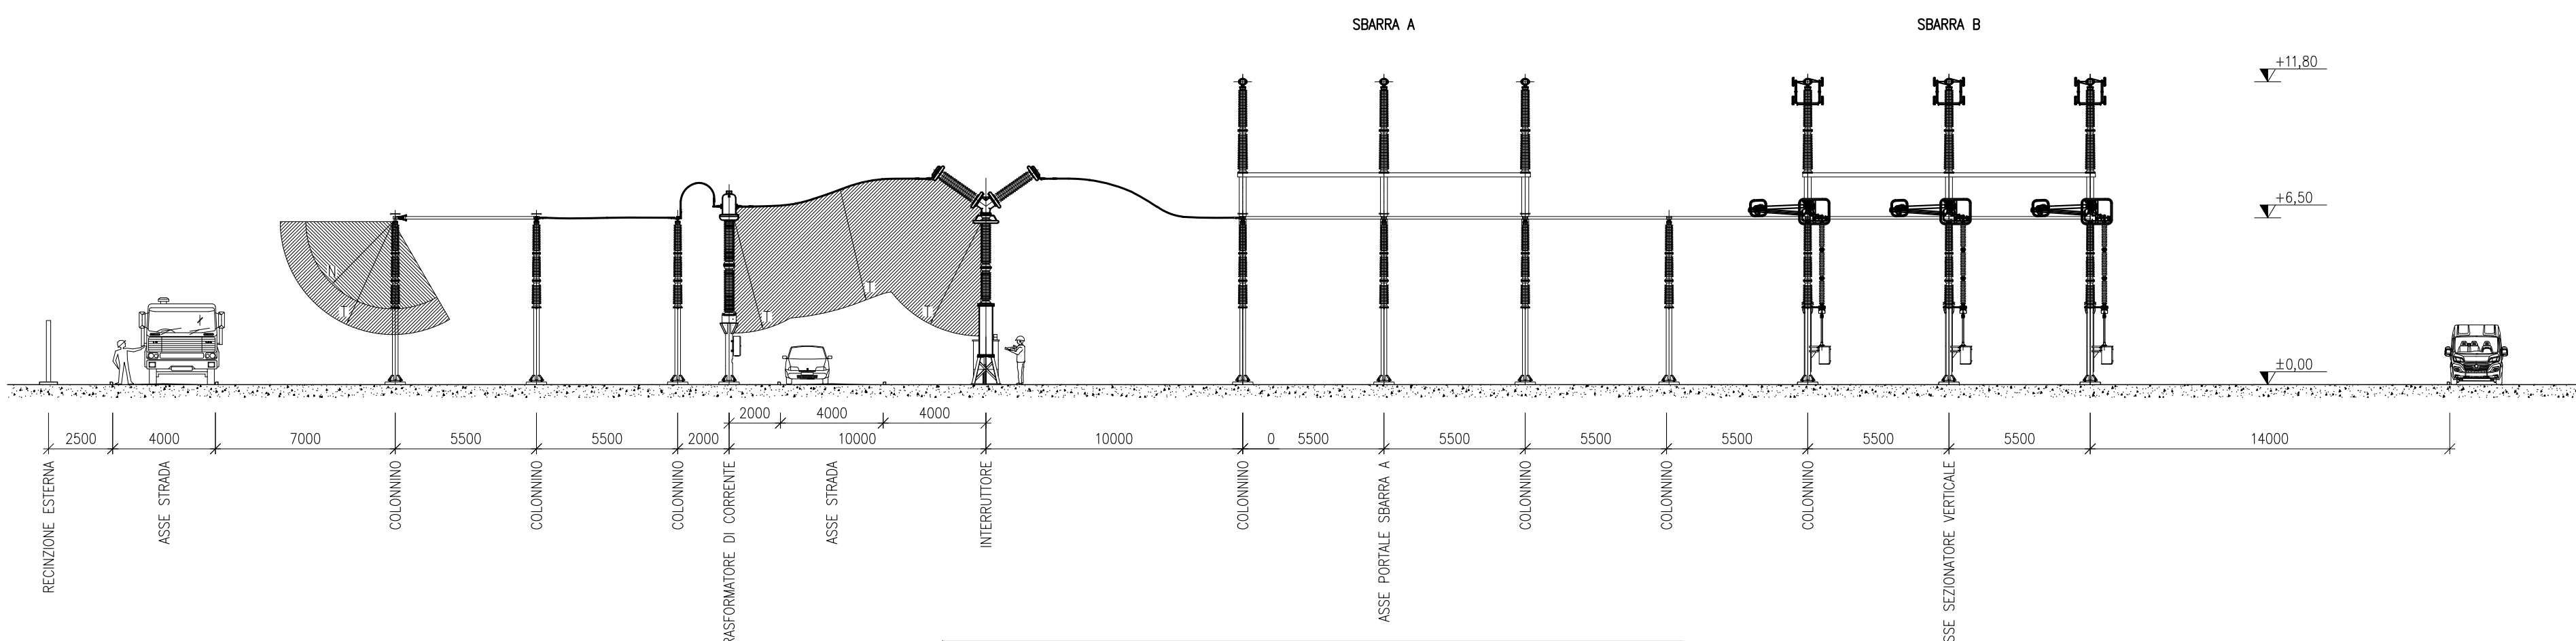


SEZIONE PARALLELO SBARRE 132 kV ( SBARRA B )

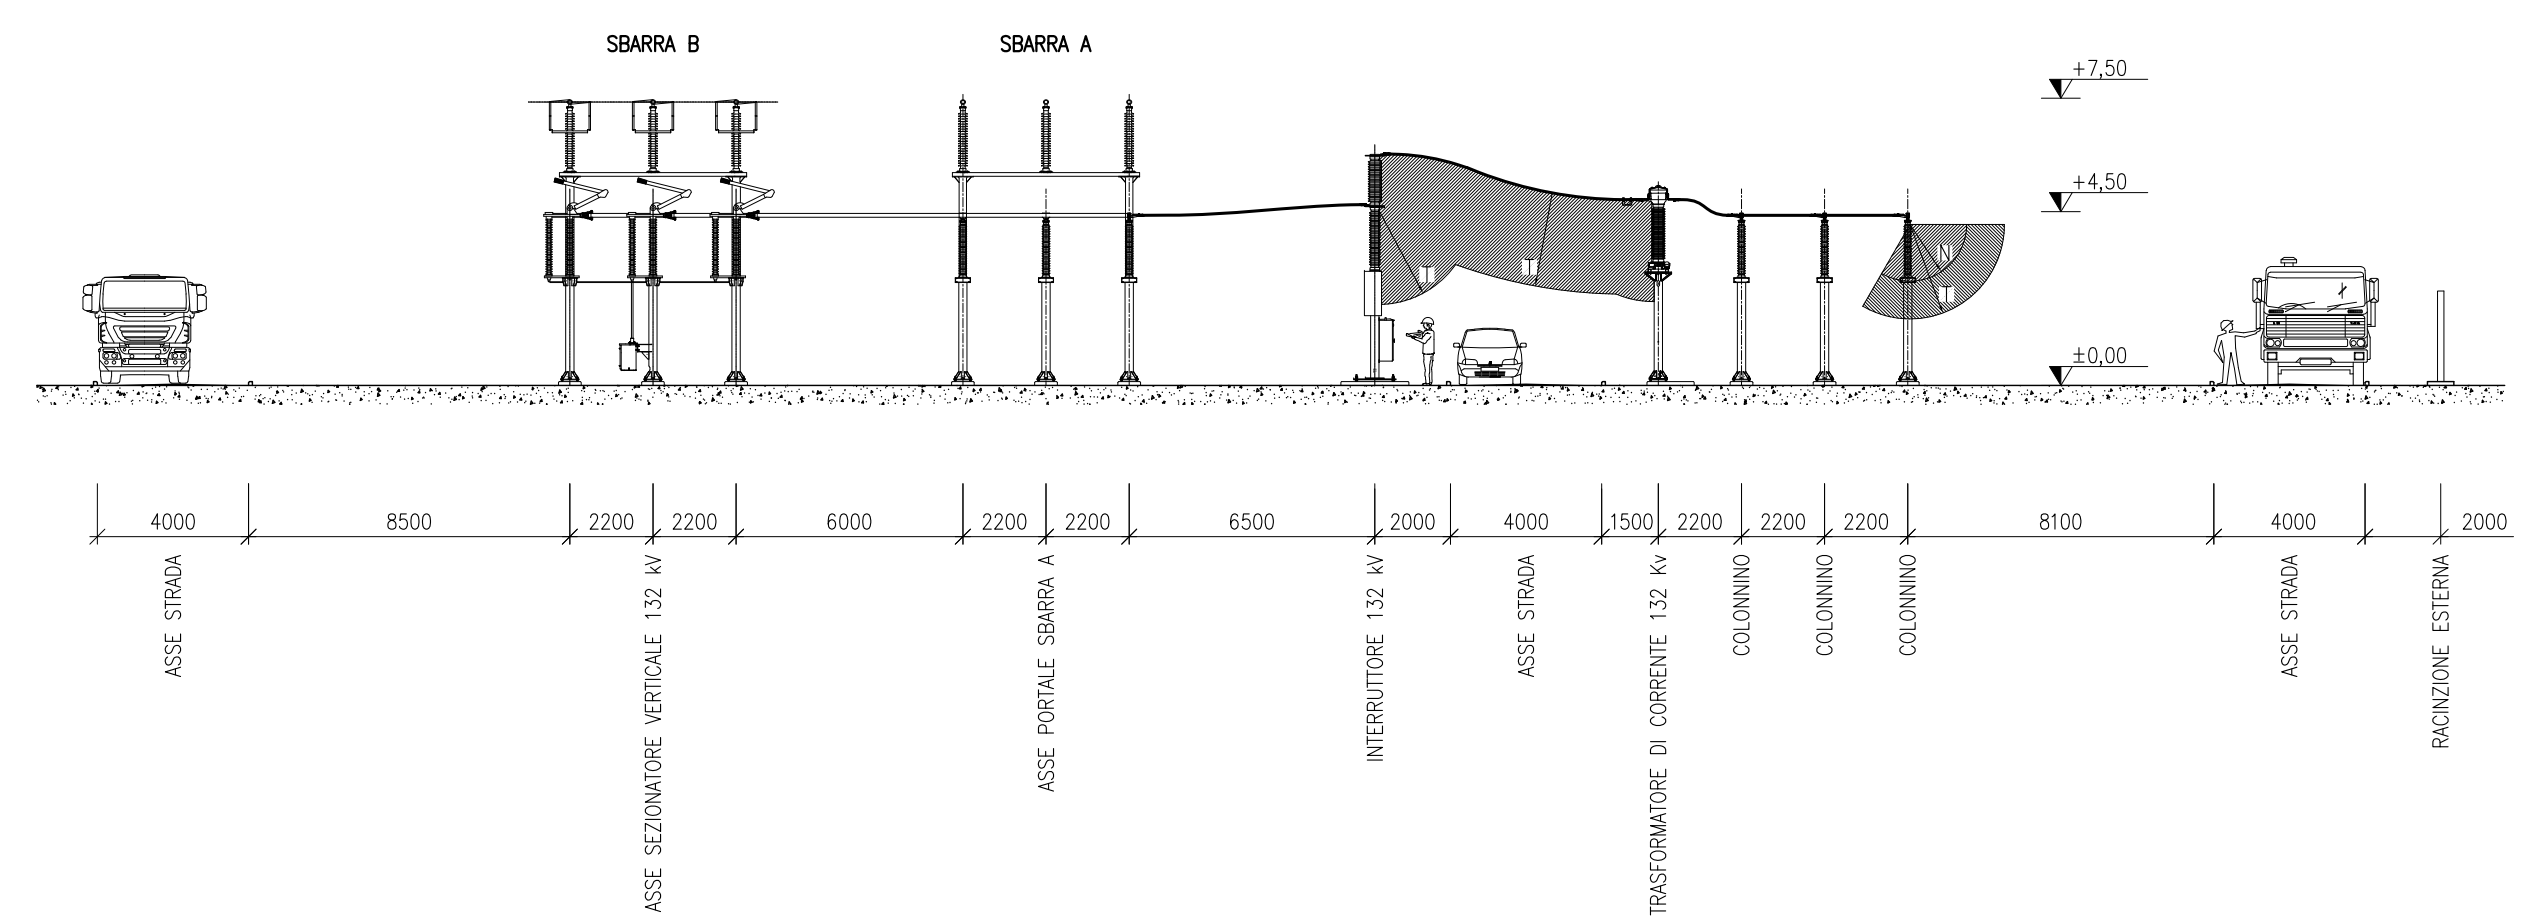

PIANTA PARALLELO SBARRE 380 kV

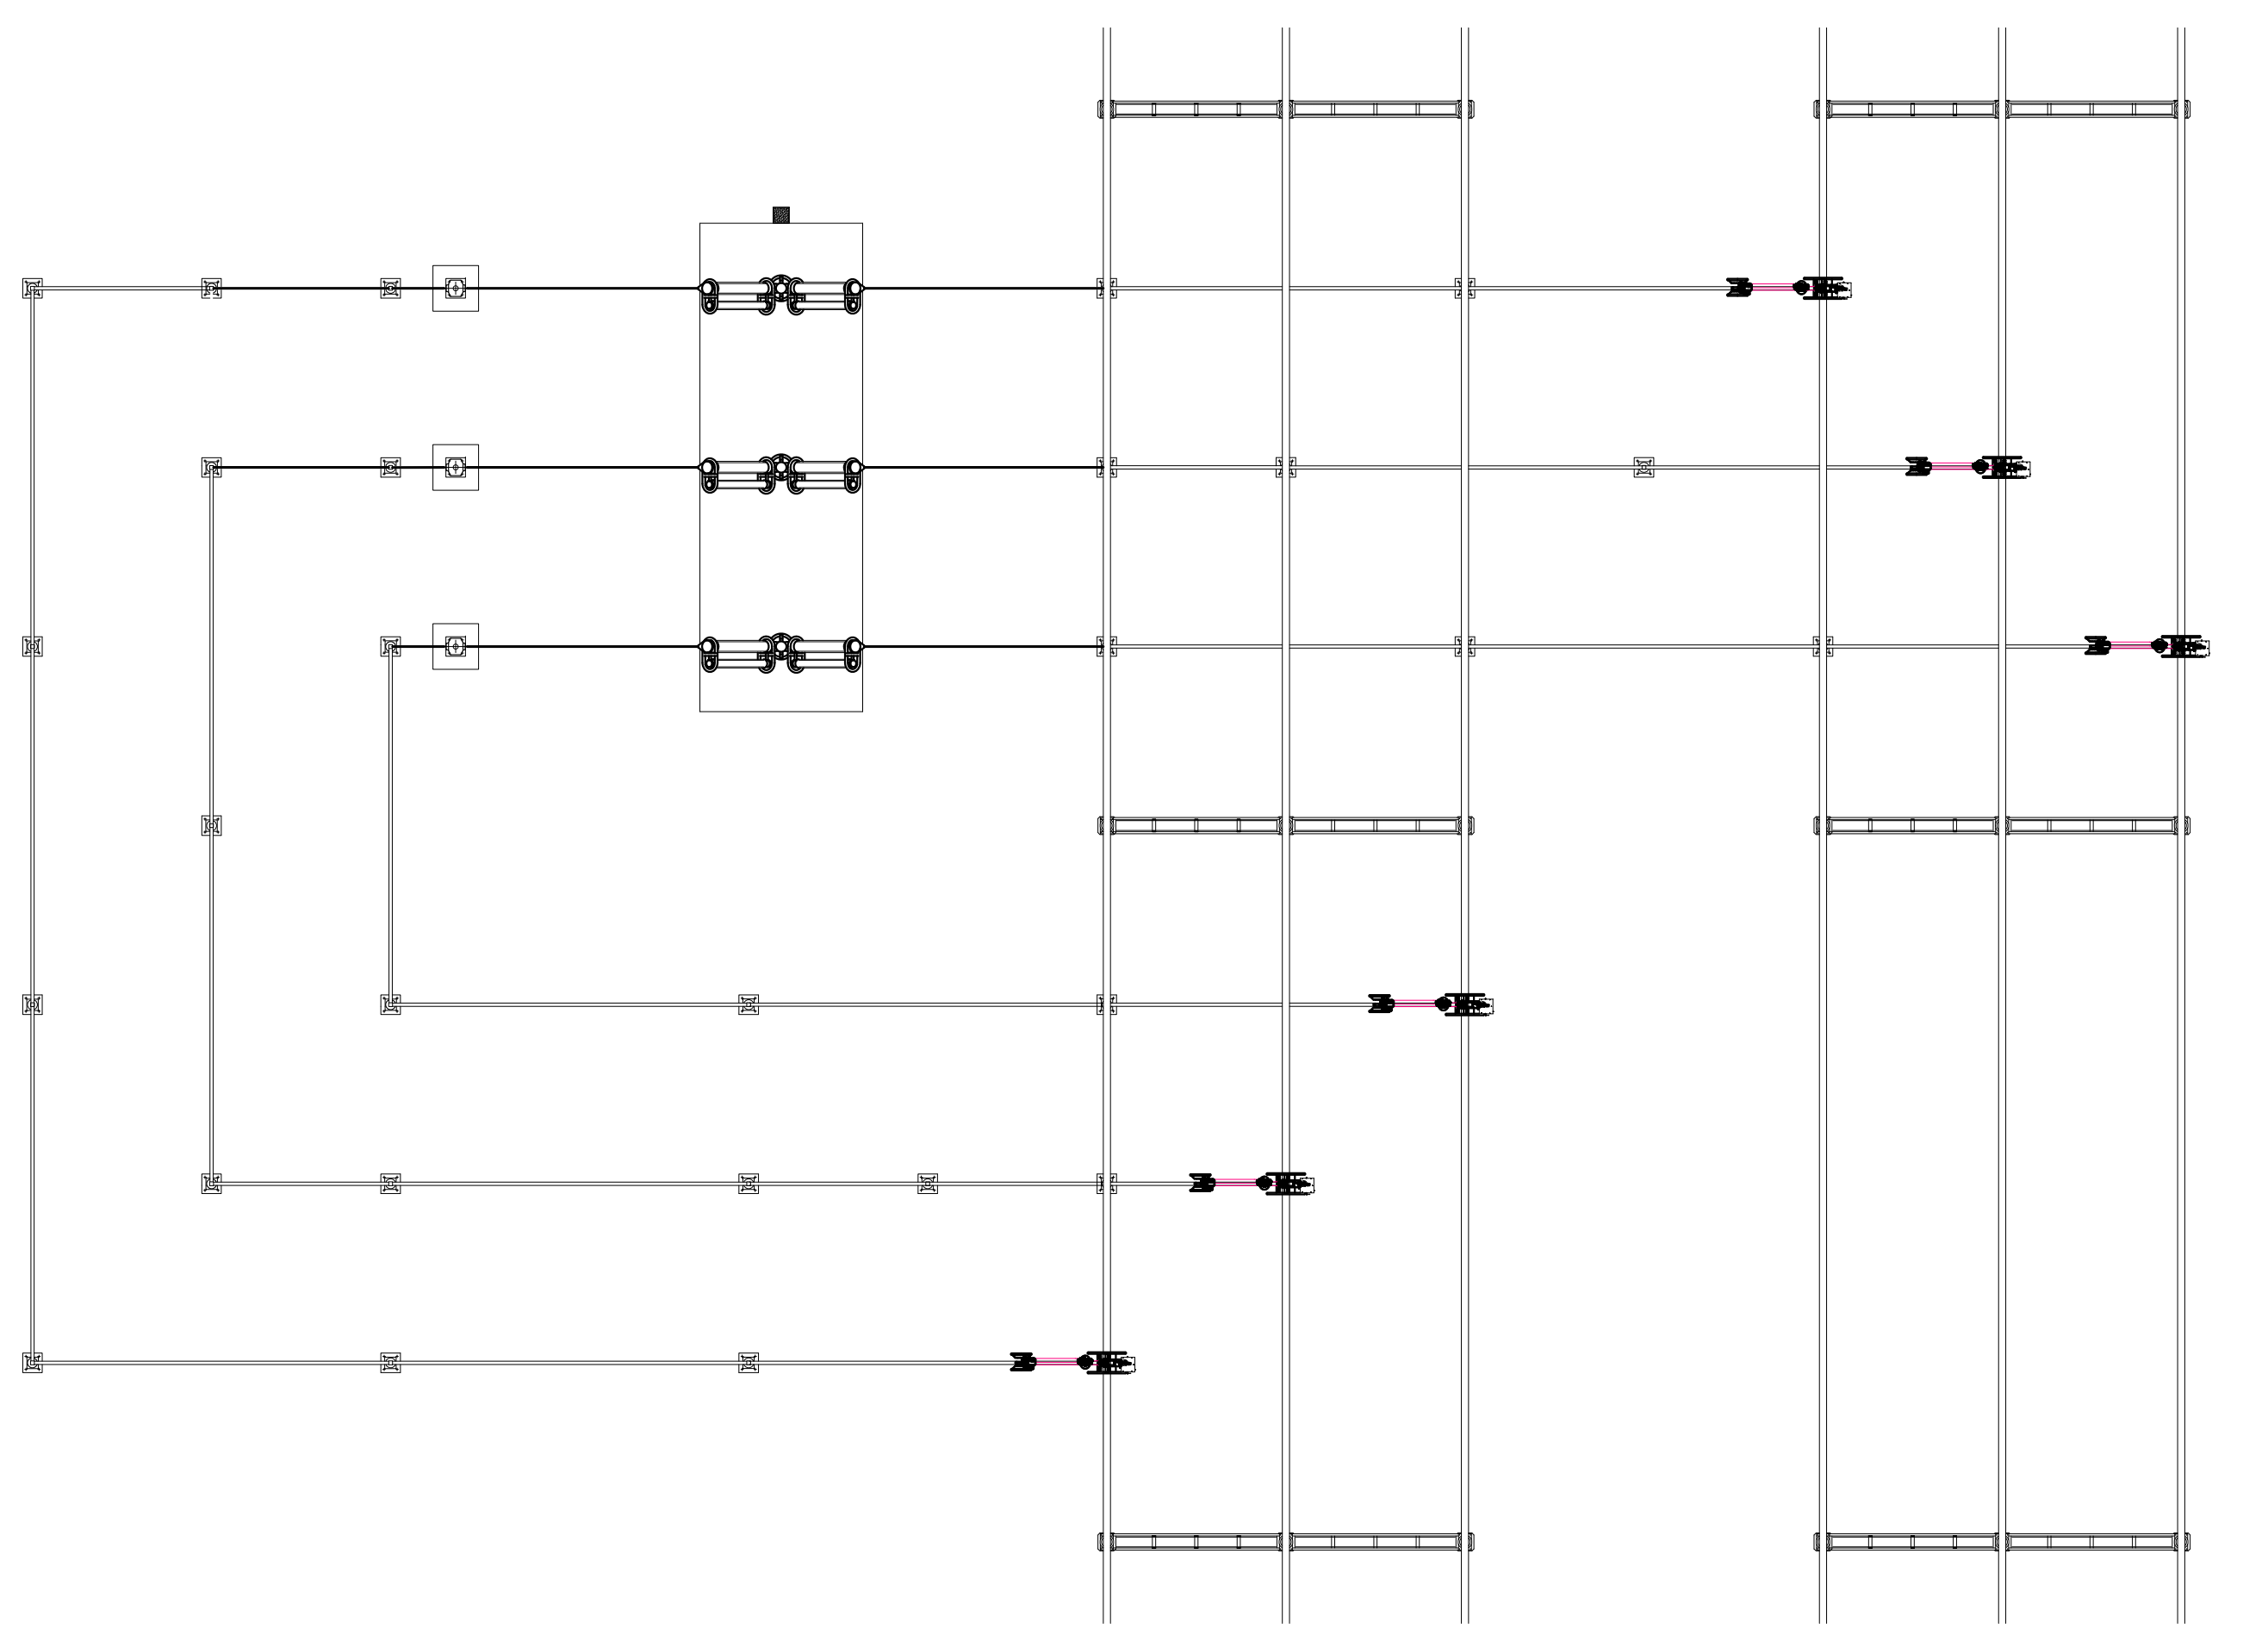





PIANTA PARALLELO SBARRE & TIP 132 kV

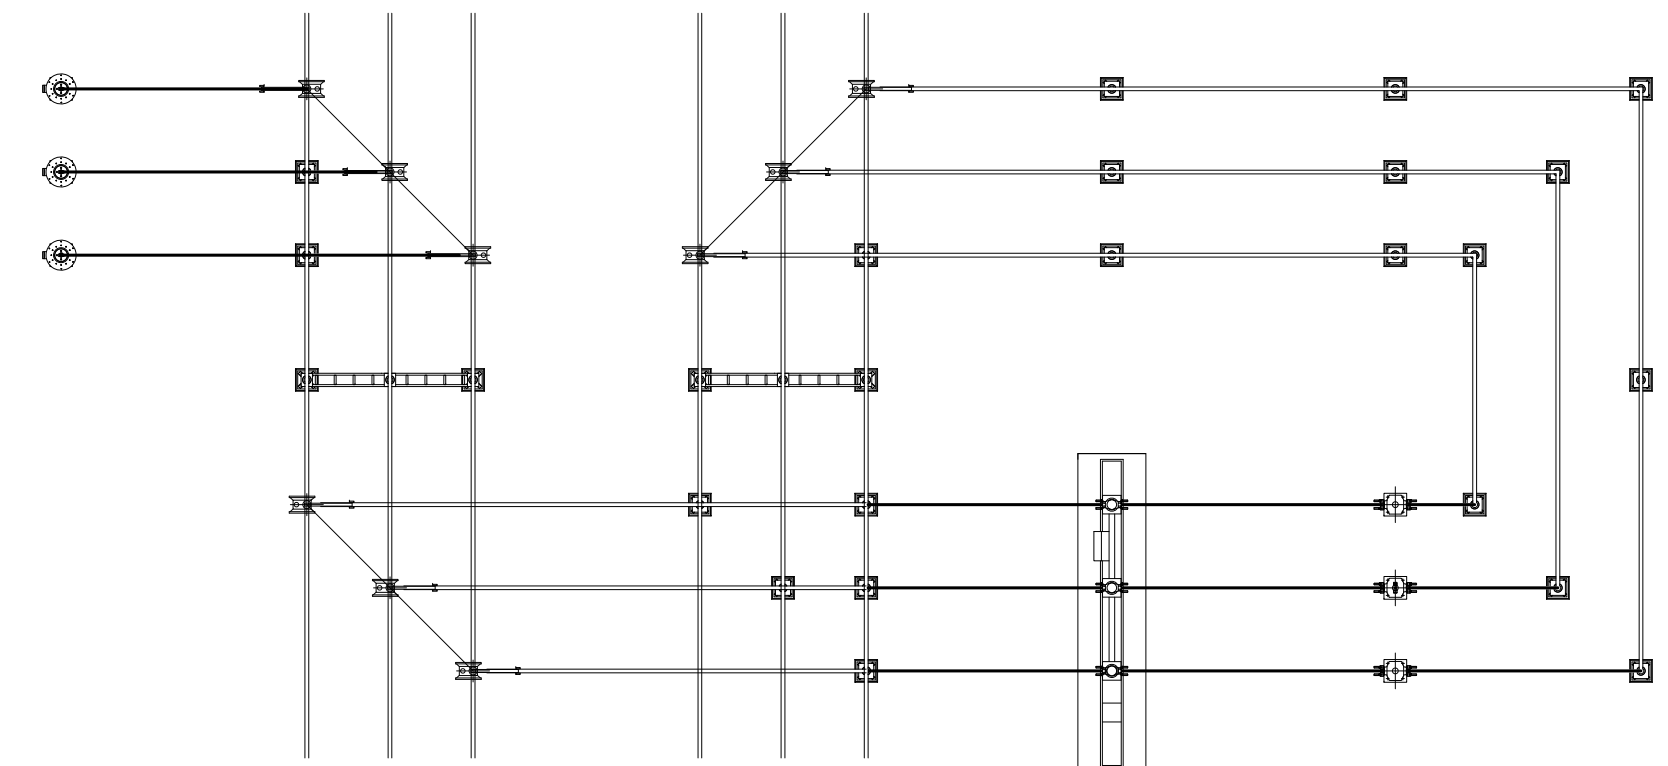

*Luca Brulli*

REVISIONE	DATA	ELABORATO	VERIFICATO	APPROVATO	DESCRIZIONE
B	28.11.2022	100	013	093	Emissione come da commenti Terzo 15.11.2022
A	2.9.2022	100	013	093	Emissione per autorizzazione
COMMITTENTE					
SE 380/132/36 kV PORTOMAGGIORE					
PROGETTA & COSTRUZIONI					
STUDIO					
SEZIONI REPARTO AT					
SCALA	FORMATO	FOLIO / DI	N. DOCUMENTO		
1:200	A1+	2/3	4 8 4 5 3 B		



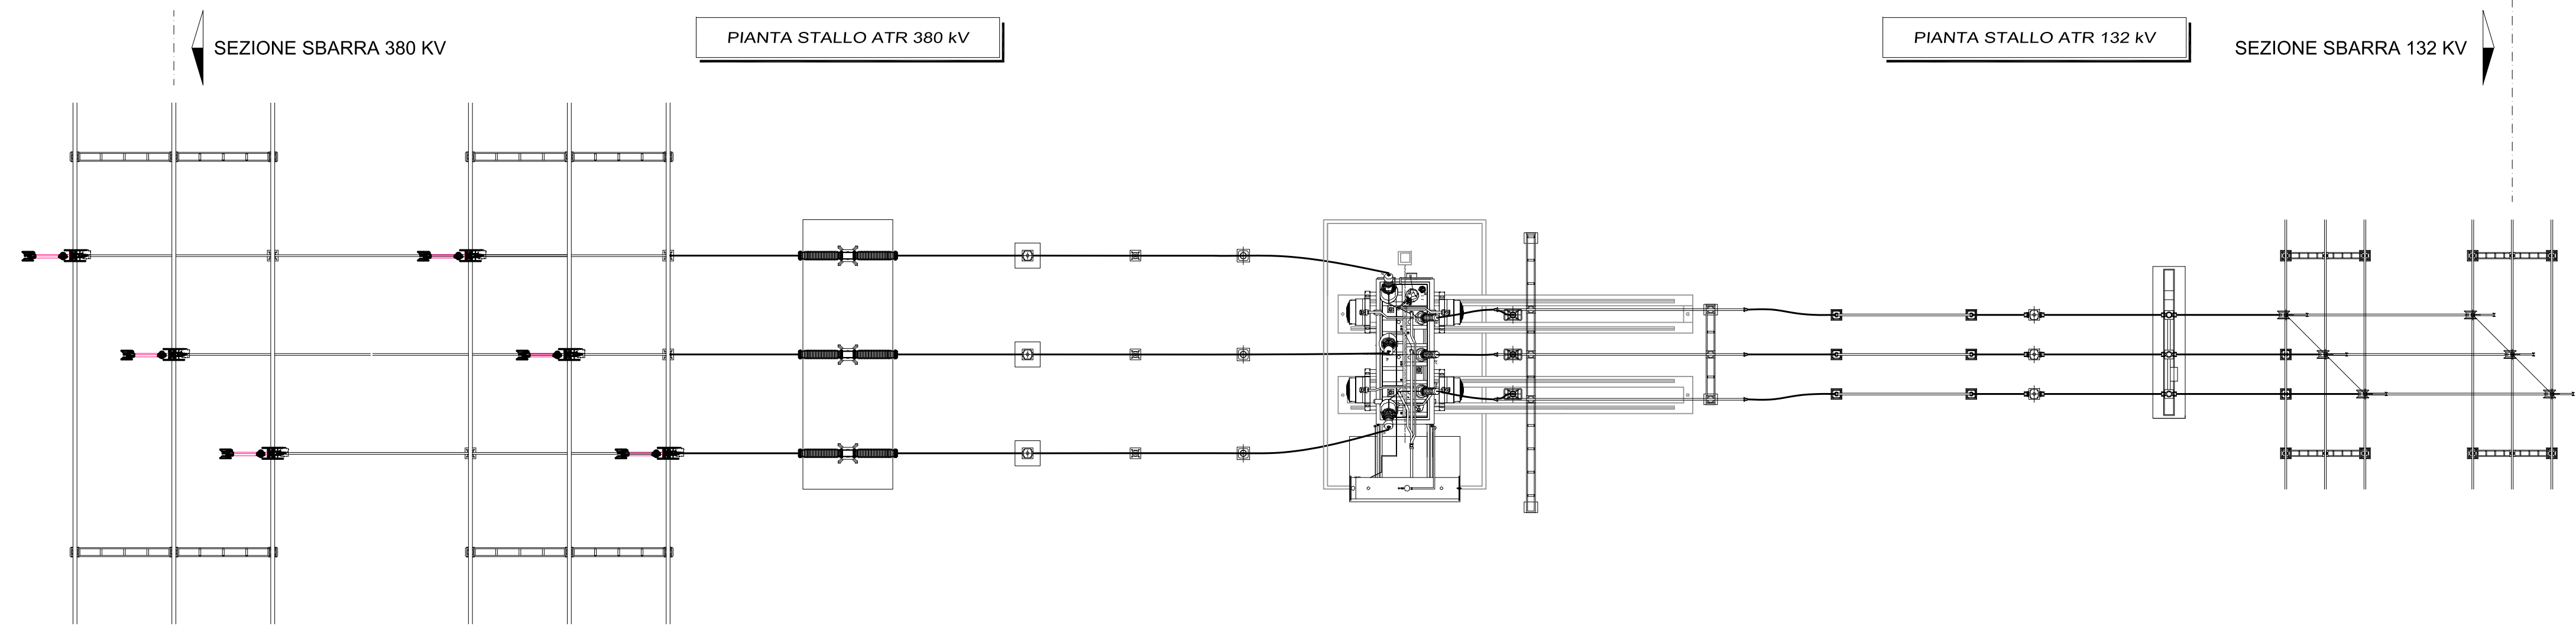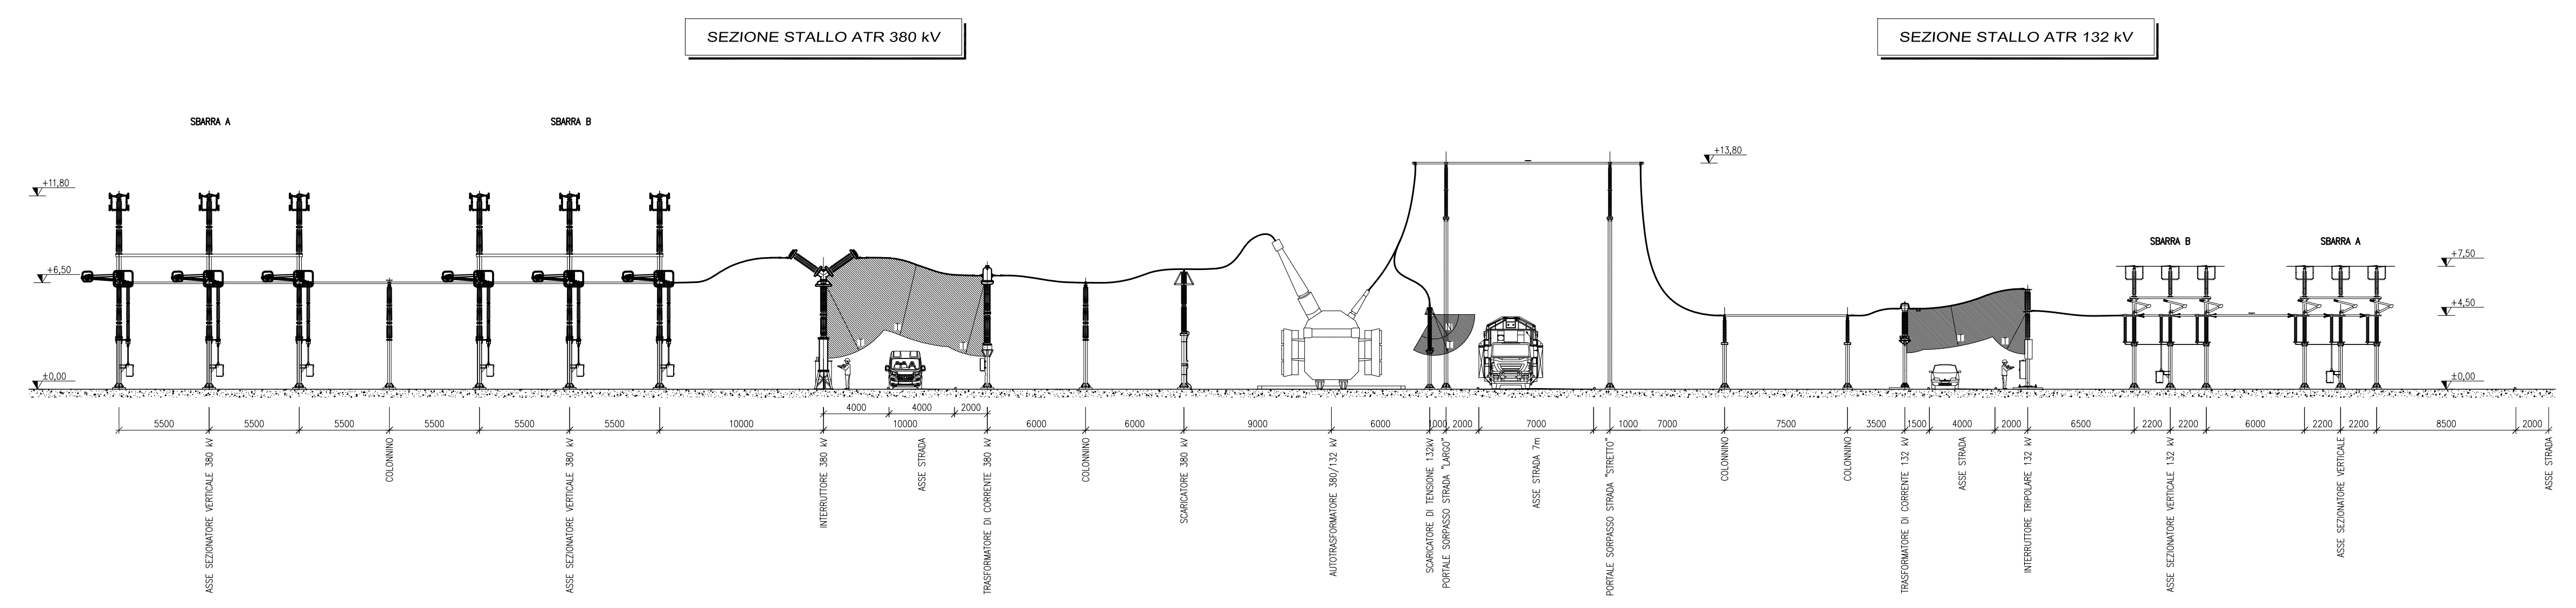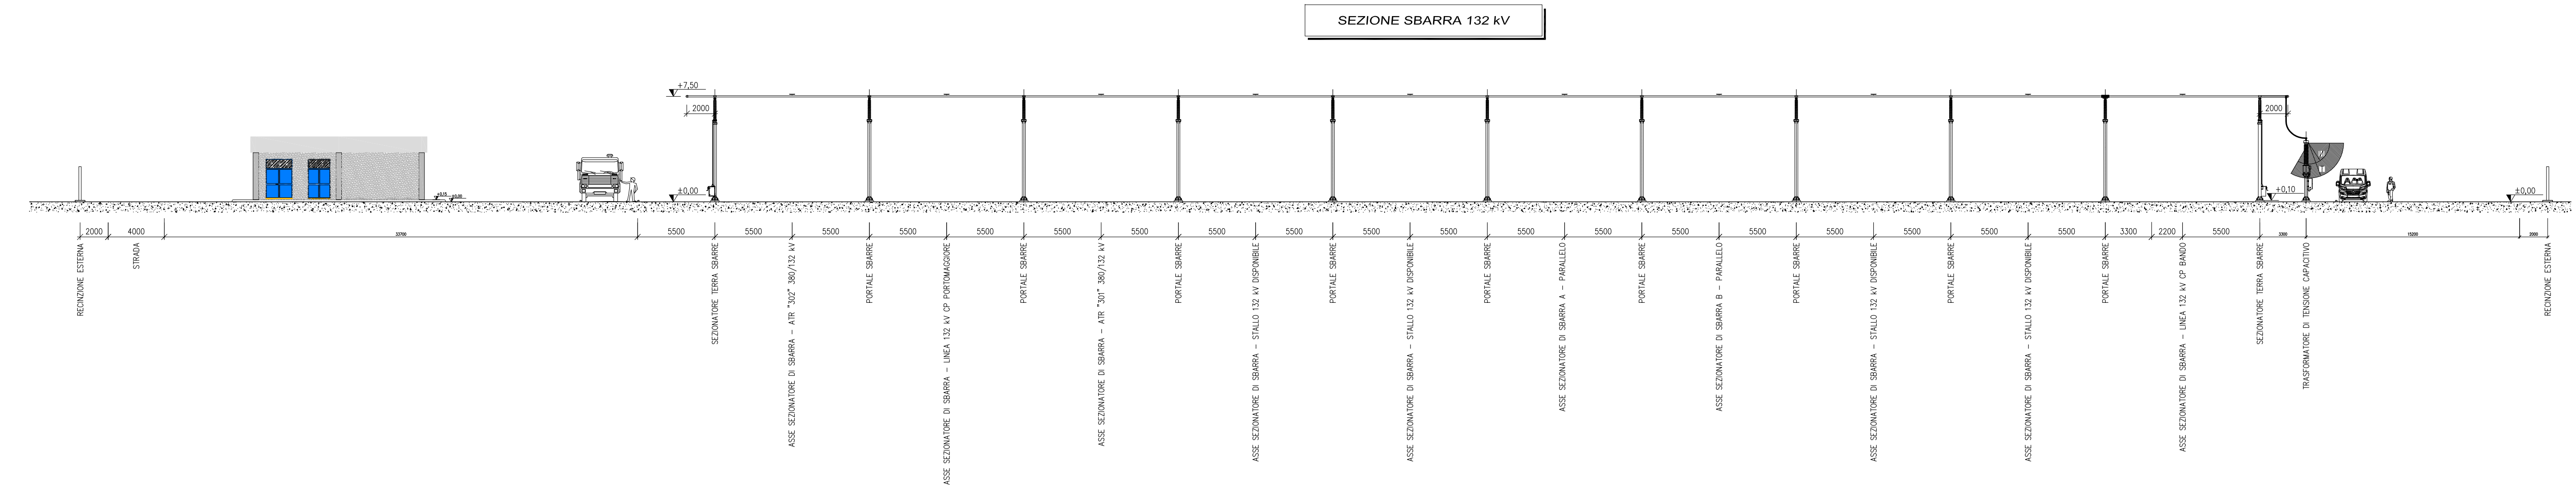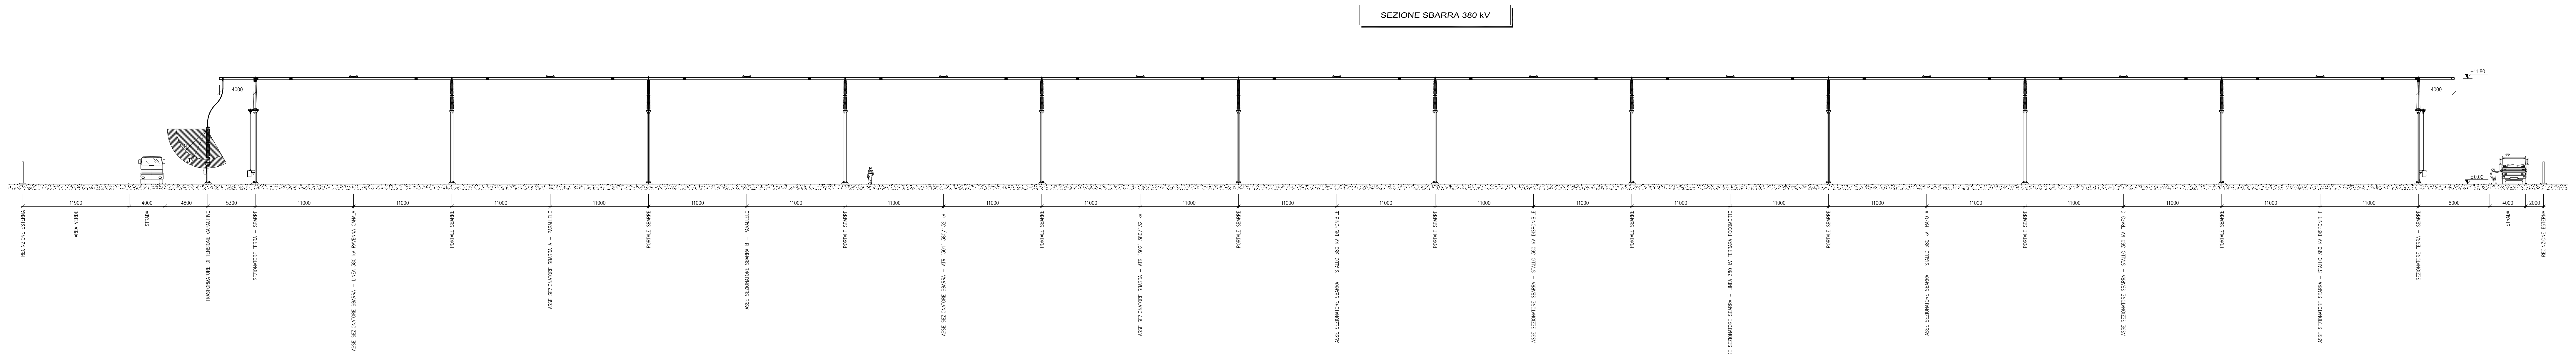

*Aut. 30/Jan*

REVISIONE	DATA	ELABORATO	VERIFICATO	APPROVATO	DESCRIZIONE		
SE 380/132/36 kV PORTOMAGGIORE							
SEZIONI REPARTO AT							
SCALA	PROGETTO	FOGLIO / N.	N. DOCUMENTO				
1:200	AD++	3/3	4 8 4 5 3 B				