


LEGENDA

	RACCORDI AEREI 380kV
	ASSE NUOVI SOSTEGNI LINEA 380kV
	RACCORDI AEREI 132kV
	ASSE NUOVI SOSTEGNI LINEA 132kV
	LINEE AEREE TRATTE DA DEMOLIRE
	LINEE AT ESISTENTI
	AREA STAZIONI ELETTRICHE
	STRADA ACCESSO SE 380/132/36kV PORTOMAGGIORE

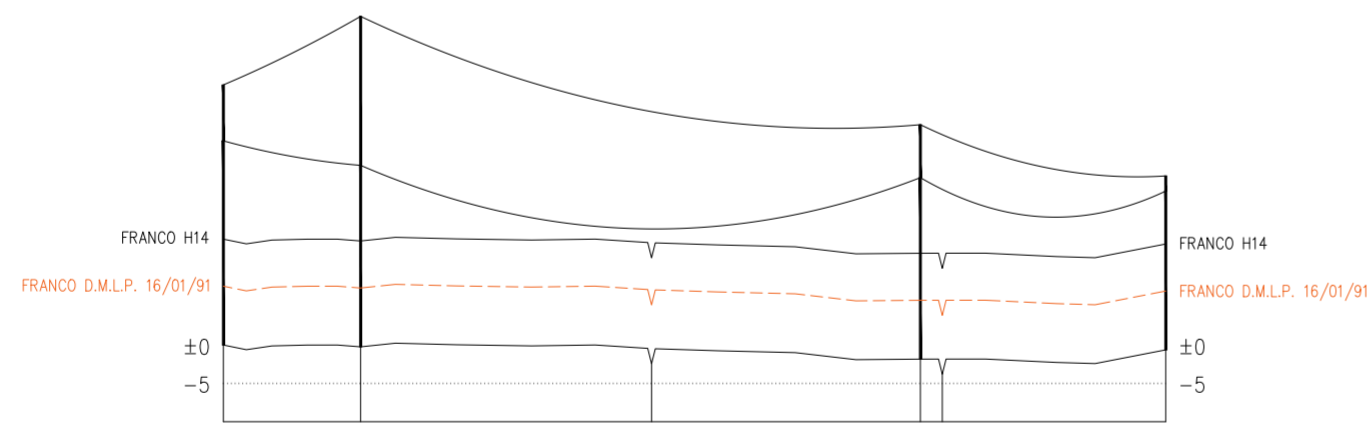

QUOTA TERRENO (mslm)	+0,14	-0,1	-1,7	-0,5				
PROGRESSIVA (m)	-73	±0	153,9	296 307,7	426			
NUMERO SOSTEGNO	P67	P2B	P1B	PB				
TIPO E ALTEZZA SOSTEGNO (TOTALE) (m)	LV27 (34,4)	EP24 (43,7)	EA24 (31)	PORTALE 21 (23)				
ANGOLO DI DEVIAZIONE (+=Sx -=Dx) (°)	±0°	73	-87°	296	-32°	130	-10°	
CAMPATA MEDIA (Cm) (m)	DISLIVELLO (m)	225	-3,24	185	-1,6	213	-1,8	65
COSTANTE ALTIMETRICA (K)	PARAMETRO (MF) (m)	0,0391	1504	-0,0390	1448	0,0084	491	-0,0138
ARMAMENTO CONDUTTORE (FUNI DI GUARDIA)		VSS (212)	AT/AT (215/215)		AT/AD (215/215)		AD (217)	
CONDUTTORE (FUNI DI GUARDIA)		ACSR 31,5 TRINATO	(Acc 11,5)	ACSR 31,5 TRINATO (2xOPGW 17,9)		AAC 41,1 BINATO (2xOPGW 17,9)		
TIPO TERRENO		SEMINATIVO						
COMUNE (PROVINCIA)		ARGENTA (FE)		PORTOMAGGIORE (FE)				
ATTRAVERSAMENTI E NOTE		P67 (ESISTENTE) LINEA AEREA AT 380kV FERRARA FOCOMORTO - RAVENNA CANALA		FOSSO	FOSSO	SE 380/132/36kV PORTOMAGGIORE		

Gianluca Bignoni

C	27.1.2023	099	013	093	Emissione come da commenti Terna 27.1.2023
B	20.1.2023	099	013	093	Emissione come da commenti Terna 20.1.2023
A	29.9.2022	099	013	093	Emissione per autorizzazione
REVISIONE	DATA	ELABORATO	VERIFICATO	APPROVATO	DESCRIZIONE
					SE 380/132/36 kV PORTOMAGGIORE
					TITOLO PROFILO ELETTRODOTTO 380 kV RAVENNA CANALA - PORTOMAGGIORE
SCALA	FORMATO	FOGLIO / DI	N. DOCUMENTO		
1 : 5.000	A2	1 / 1	4 8 6 4 7 C		