




LEGENDA	
	POSIZIONE AEROGENERATORE
<b>WTG01</b>	NOME AEROGENERATORE
	VIABILITA' DI PROGETTO
	SCARPATA IN RILEVATO 1/1
	SCARPATA IN STERRO 1/1

**WTG01**

Planimetria Asse WTG01 - scala 1:1000

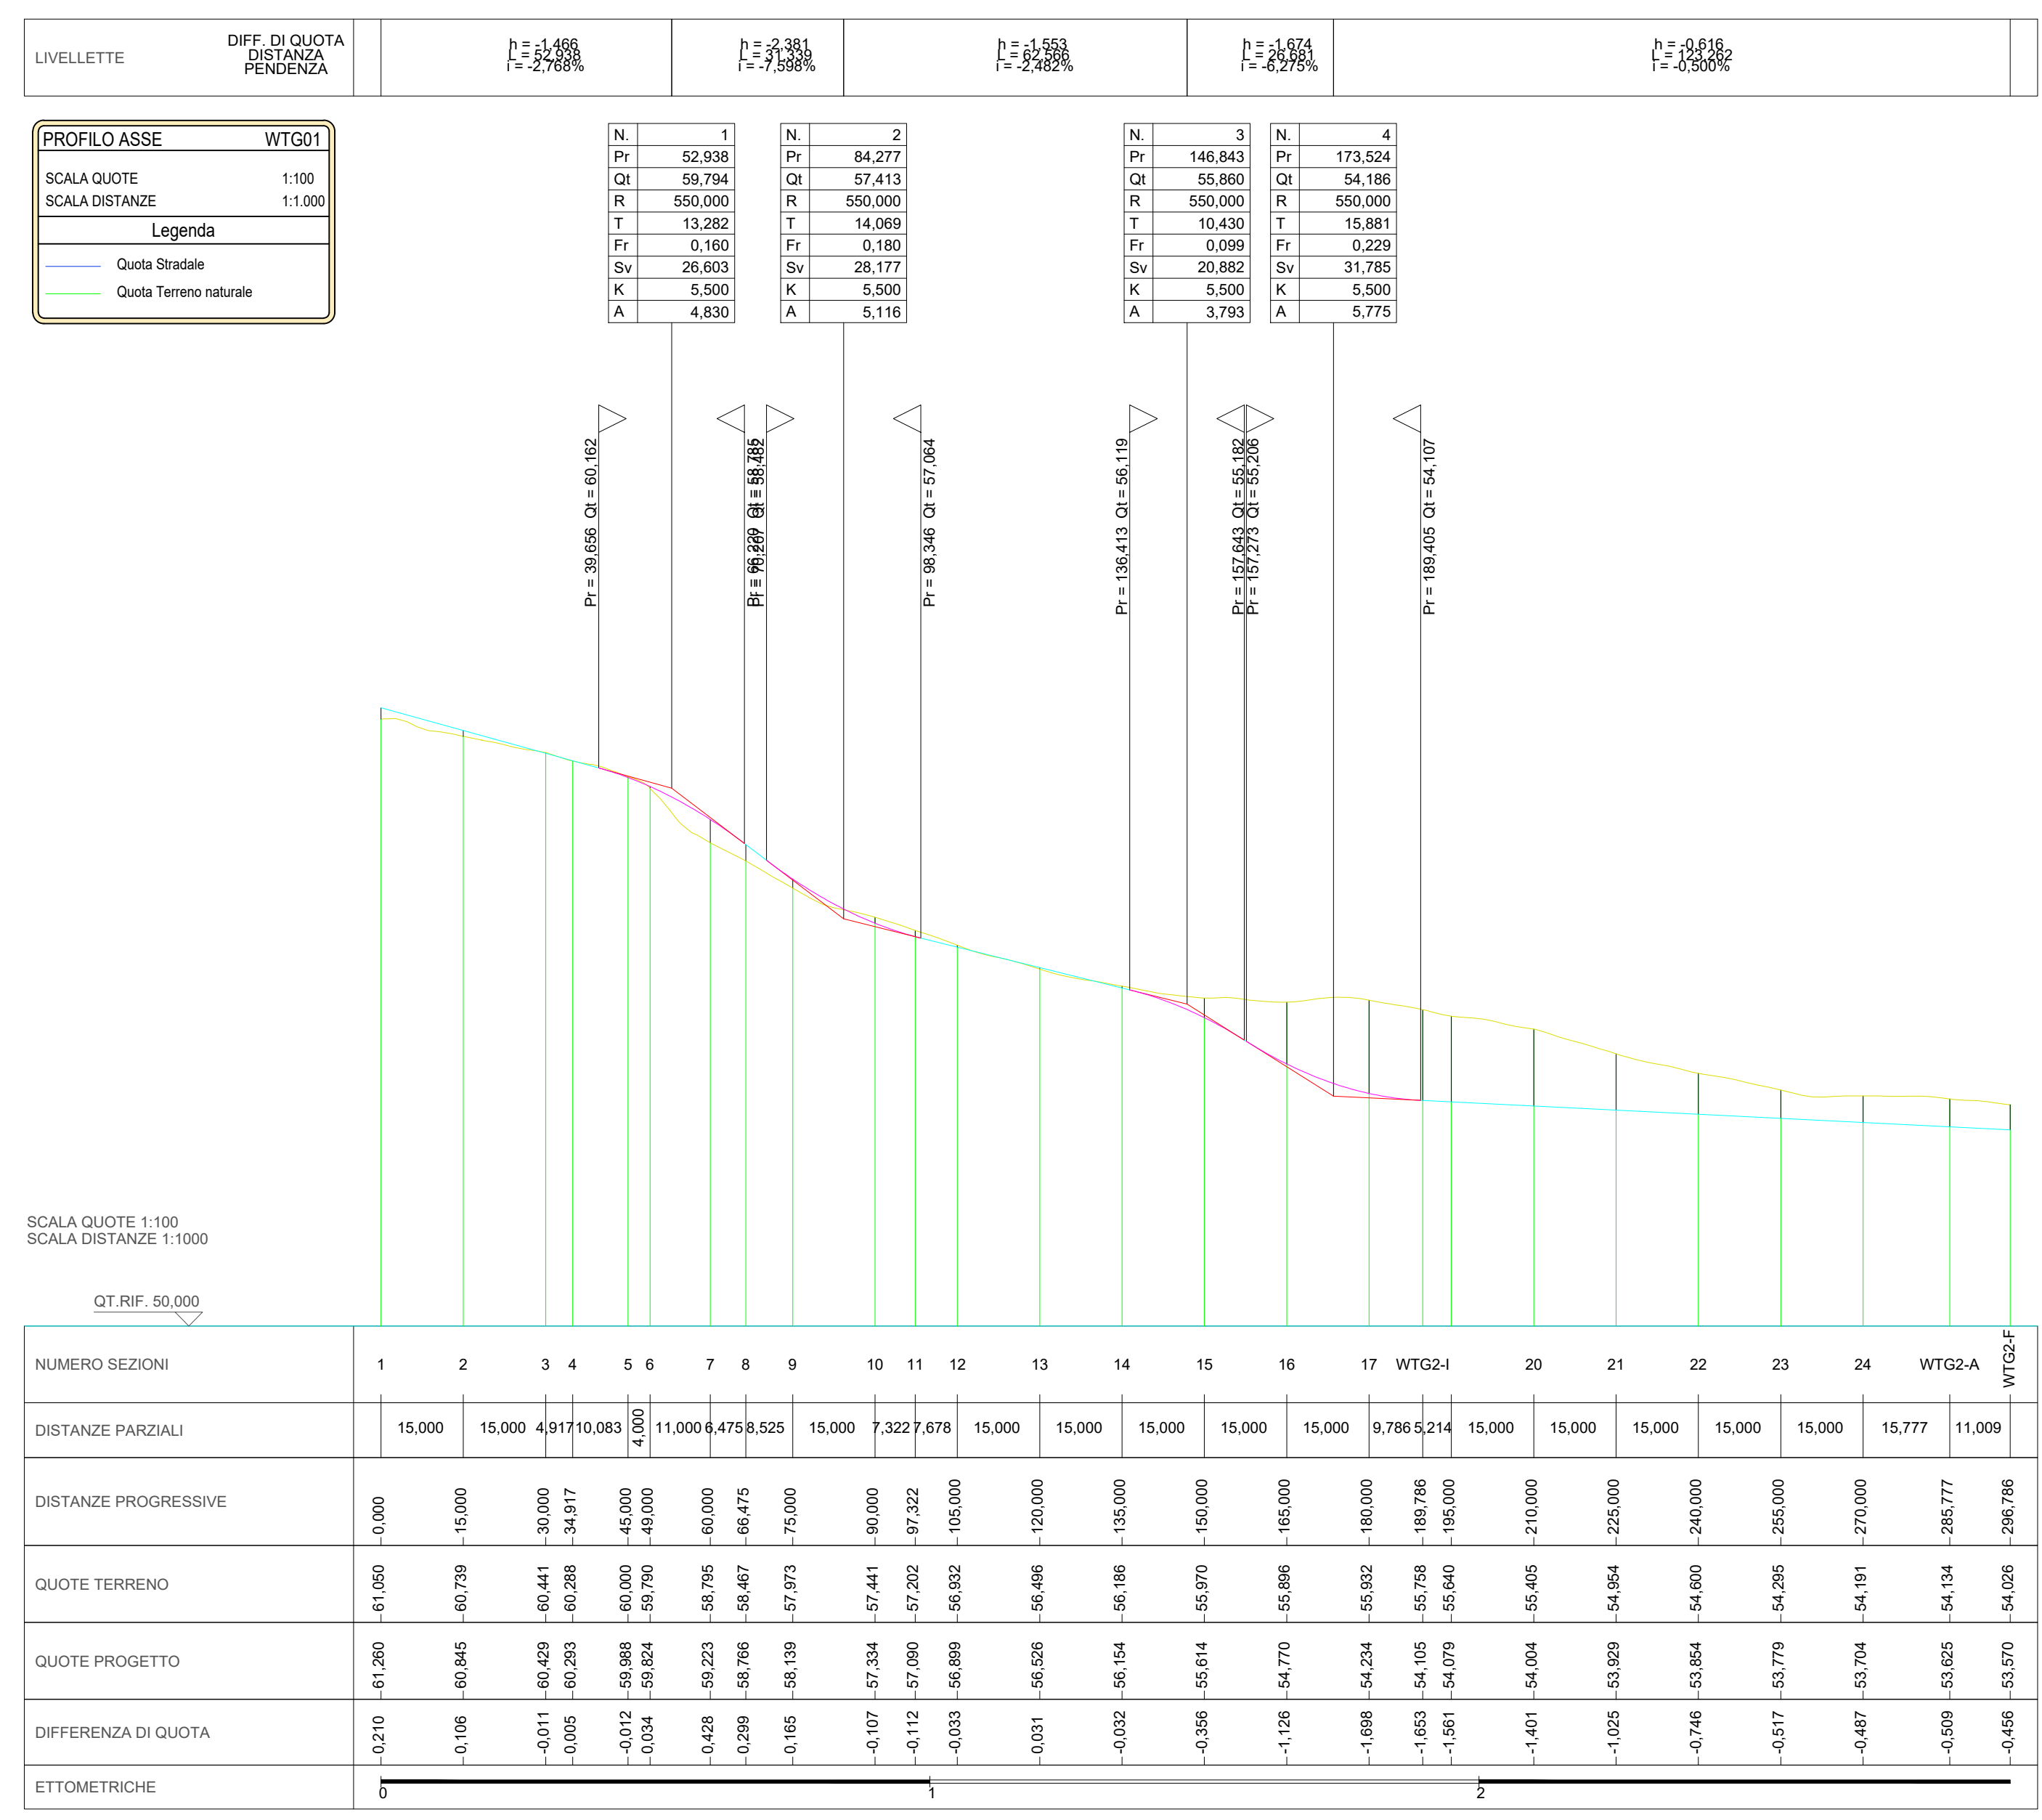

**REGIONE SICILIA**  
Provincia di Trapani  
COMUNE DI MAZARA DEL VALLO

PROGETTO  
IMPIANTO EOLICO "RACASALE" NEL COMUNE DI MAZARA DEL VALLO (TP) DI  
POTENZA PARI A 37.2 MW e RELATIVE OPERE DI CONNESSIONE ALLA RTN

PROGETTO DEFINITIVO

COMMITTENTE  
**LIMES 22 S.r.l.**  
Via Giuseppe Cesare 22 - 90118 Pachino (SR), Italia  
Tel. +39 026518713

SVILUPPATORE  
**IBS ENERGY S.r.l.**  
Via Saragat, 32 - 20148, Milano-Italia  
Tel. +39 048 481010/energy.it

PROGETTISTA  
**Hydro Engineering S.r.l.**  
di Damiano e Mariano Galbo  
via Rocca, 39  
91013 Alcamo (TP) Italy

OGGETTO DELL'ELABORAZIONE  
**VIABILITA' E PIAZZOLE  
PLANIMETRIA E PROFILO WTG01**

REV.	DATA	ATTIVITA'	REDATTO	VERIFICATO	APPROVATO
1	Agosto 2023	PRIMA EMISSIONE	FB	IP	MS

CODICE PROGETTISTA	DATA	SCALA	FORMATO POGGIO	CODICE COMMITTENTE
REC-PD-T32	Agosto 2023	1:1000	A0 1 di 1	

NOME FILE: REC-PD-T32\_Planimetria e profilo WTG01.dwg  
LIMES 22 S.r.l. e IBS ENERGY S.r.l. sono marchi registrati della IBS Energy Group. IBS Energy Group è un gruppo di società controllate da IBS Energy Group S.p.A.