


LEGENDA

- Perimetro mappali interessati dal Parco Agrivoltaico
- Area interessata dai moduli fotovoltaici
- Cabine di campo
- Cabina di elevazione MT-AT
- Recinzione perimetrale dell'impianto

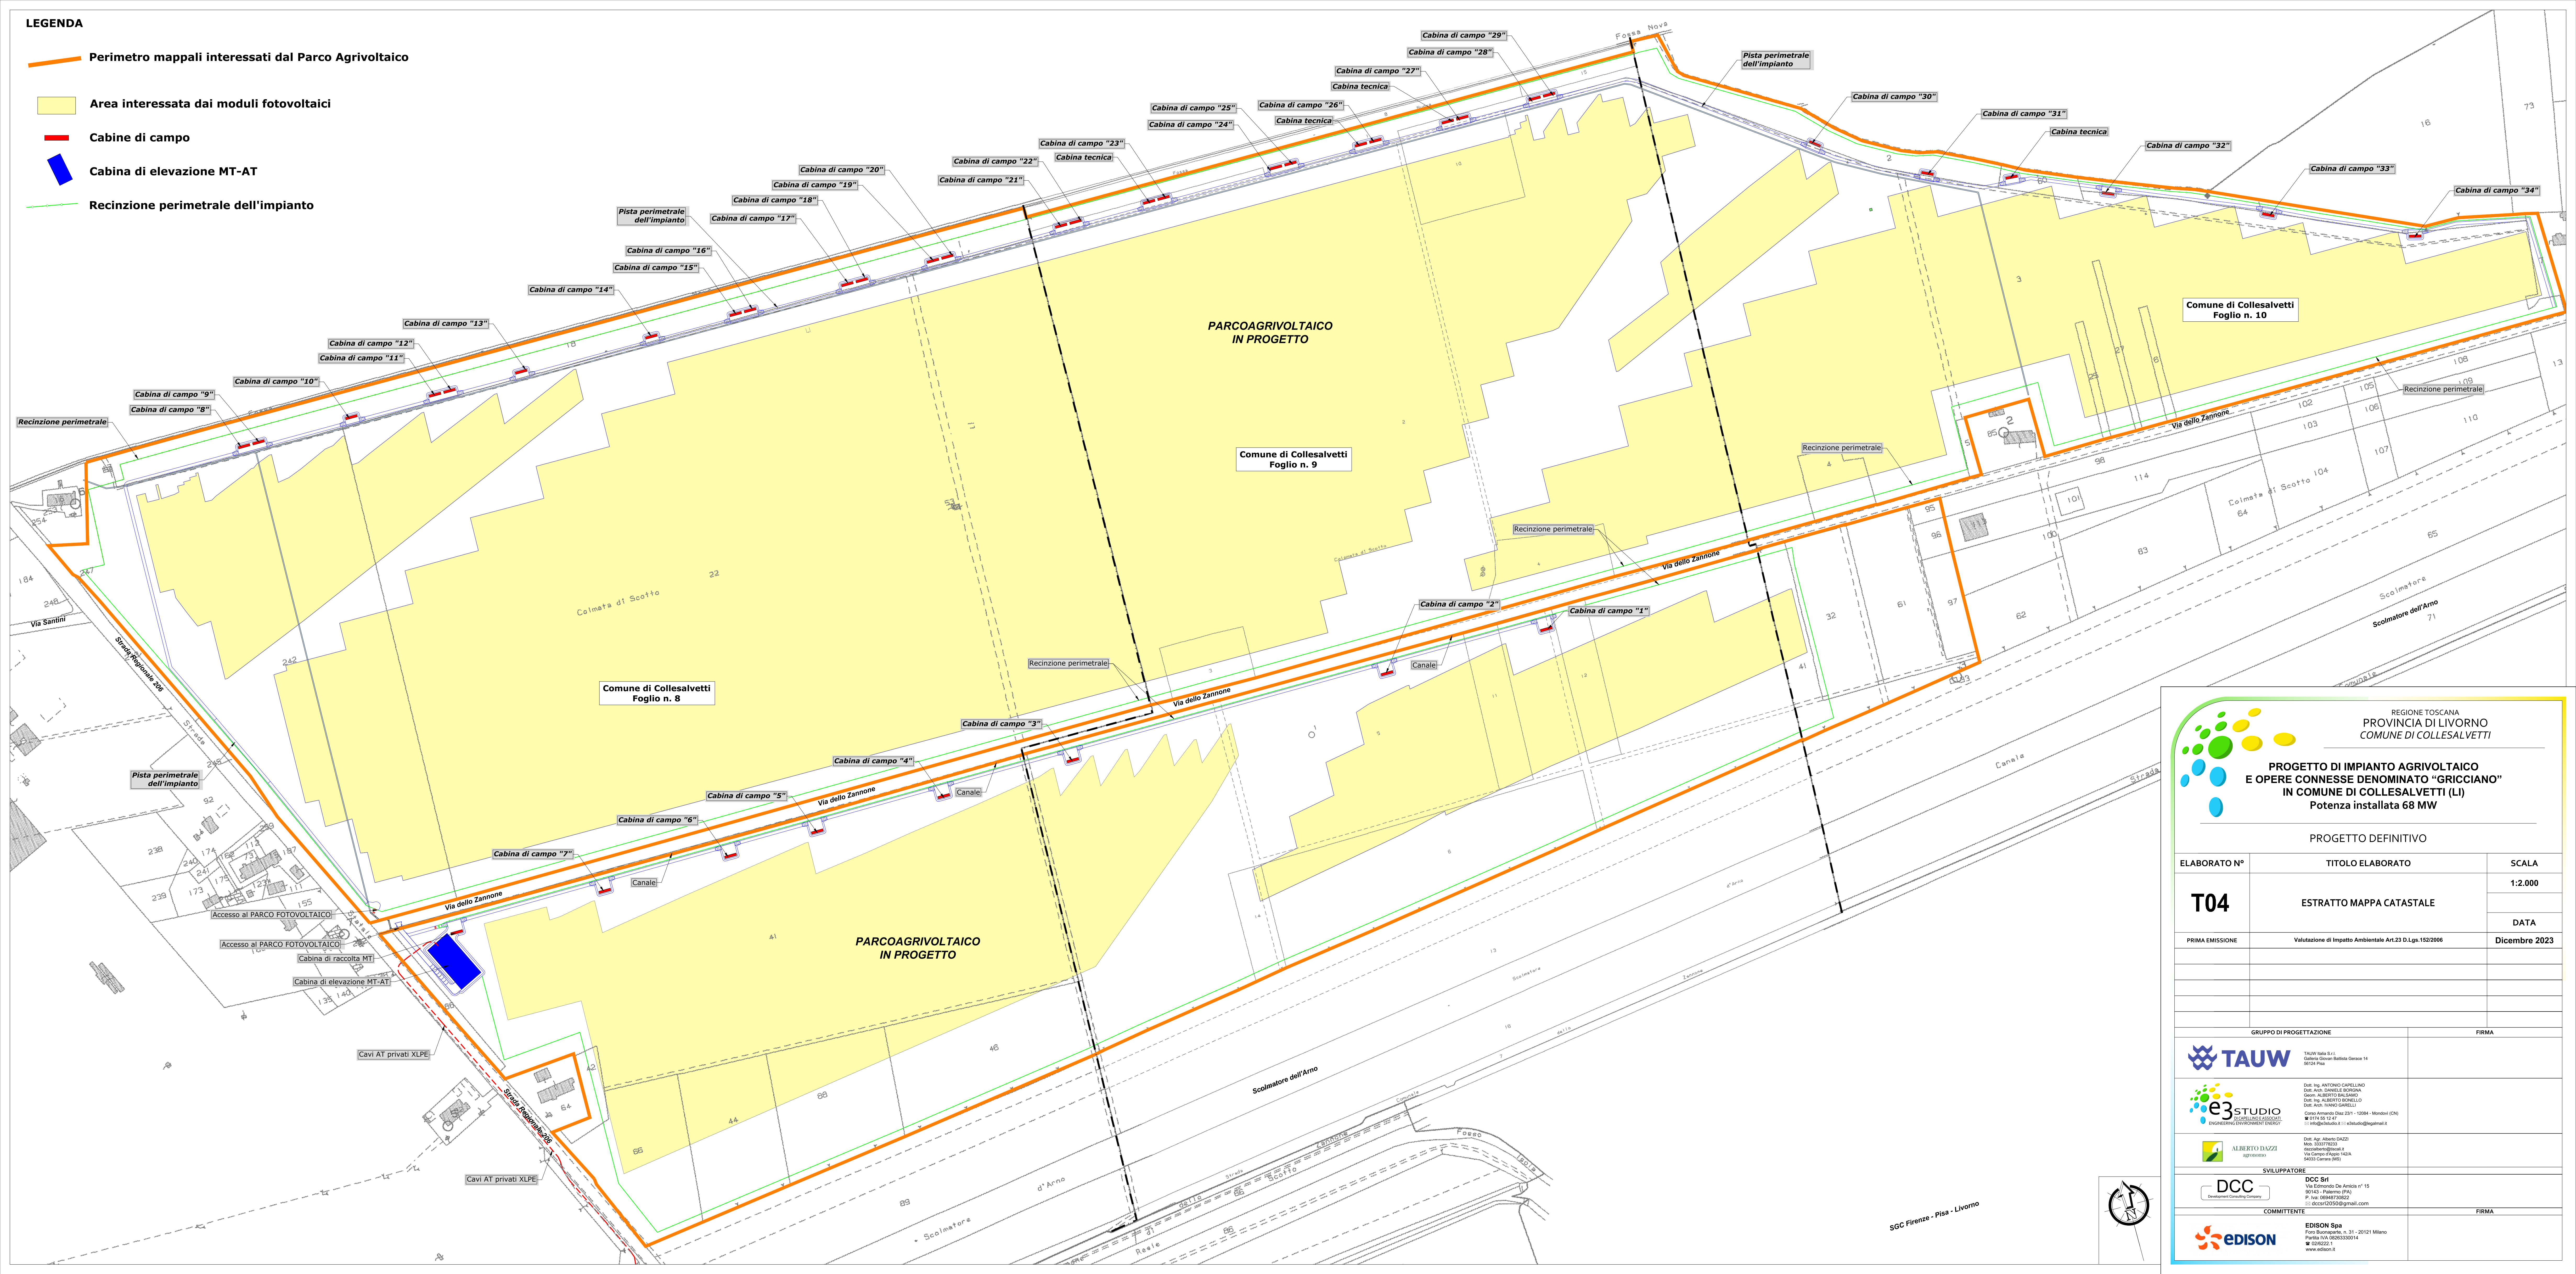

REGIONE TOSCANA
 PROVINCIA DI LIVORNO
 COMUNE DI COLLESALVETTI

**PROGETTO DI IMPIANTO AGRIVOLTAICO
 E OPERE CONNESSE DENOMINATO "GRICCIANO"
 IN COMUNE DI COLLESALVETTI (LI)
 Potenza installata 68 MW**

PROGETTO DEFINITIVO

ELABORATO N°	TITOLO ELABORATO	SCALA
T04	ESTRATTO MAPPA CATASTALE	1:2.000
PRIMA EMISSIONE	Valutazione di Impatto Ambientale Art.23 D.Lgs.152/2006	DATA
		Dicembre 2023

GRUPPO DI PROGETTAZIONE	FIRMA
<p>TAUW <small>TAUW Italia S.r.l. Cabina Open Business Genoa 14 00144 Pisa</small></p> <p>e3STUDIO <small>ENERGIE RINNOVABILI E SOSTENIBILI</small></p> <p>ALBERTO DAZZI <small>ingegnere</small></p>	<p>Dir. Ing. ANTONIO CAPELLINO Dir. Arch. DANIELE BERGAMI Geom. ALBERTO BALAMIO Dir. Ing. ROBERTO BONELLI Dir. Arch. ROBERTO GARELLI Conto corrente (Banca ZB) - 10084 - Moneta (CN) 0174 05 12 47 info@e3studio.it - e3studio@e3studio.it</p> <p>Dir. Agr. Alberto DAZZI Via. 33070000 e3studio@e3studio.it Via Campor Fiume 102/A 00133 Canale (RM)</p>
<p>DCC Srl <small>Developer Consulting Company</small></p>	<p>Dir. Agr. Alberto DAZZI Via Edmondo De Amicis n° 15 00143 - Roma (RM) P. fax 0648730822 dccc@dccsrl.com</p>
<p>EDISON Spa <small>Edison Energy Services</small></p>	<p>Dir. Agr. Alberto DAZZI Via Edmondo De Amicis n. 31 - 20121 Milano Piazza Via. 0262300114 026222111 www.edison.it</p>

SGC Firenze - Pisa - Livorno