


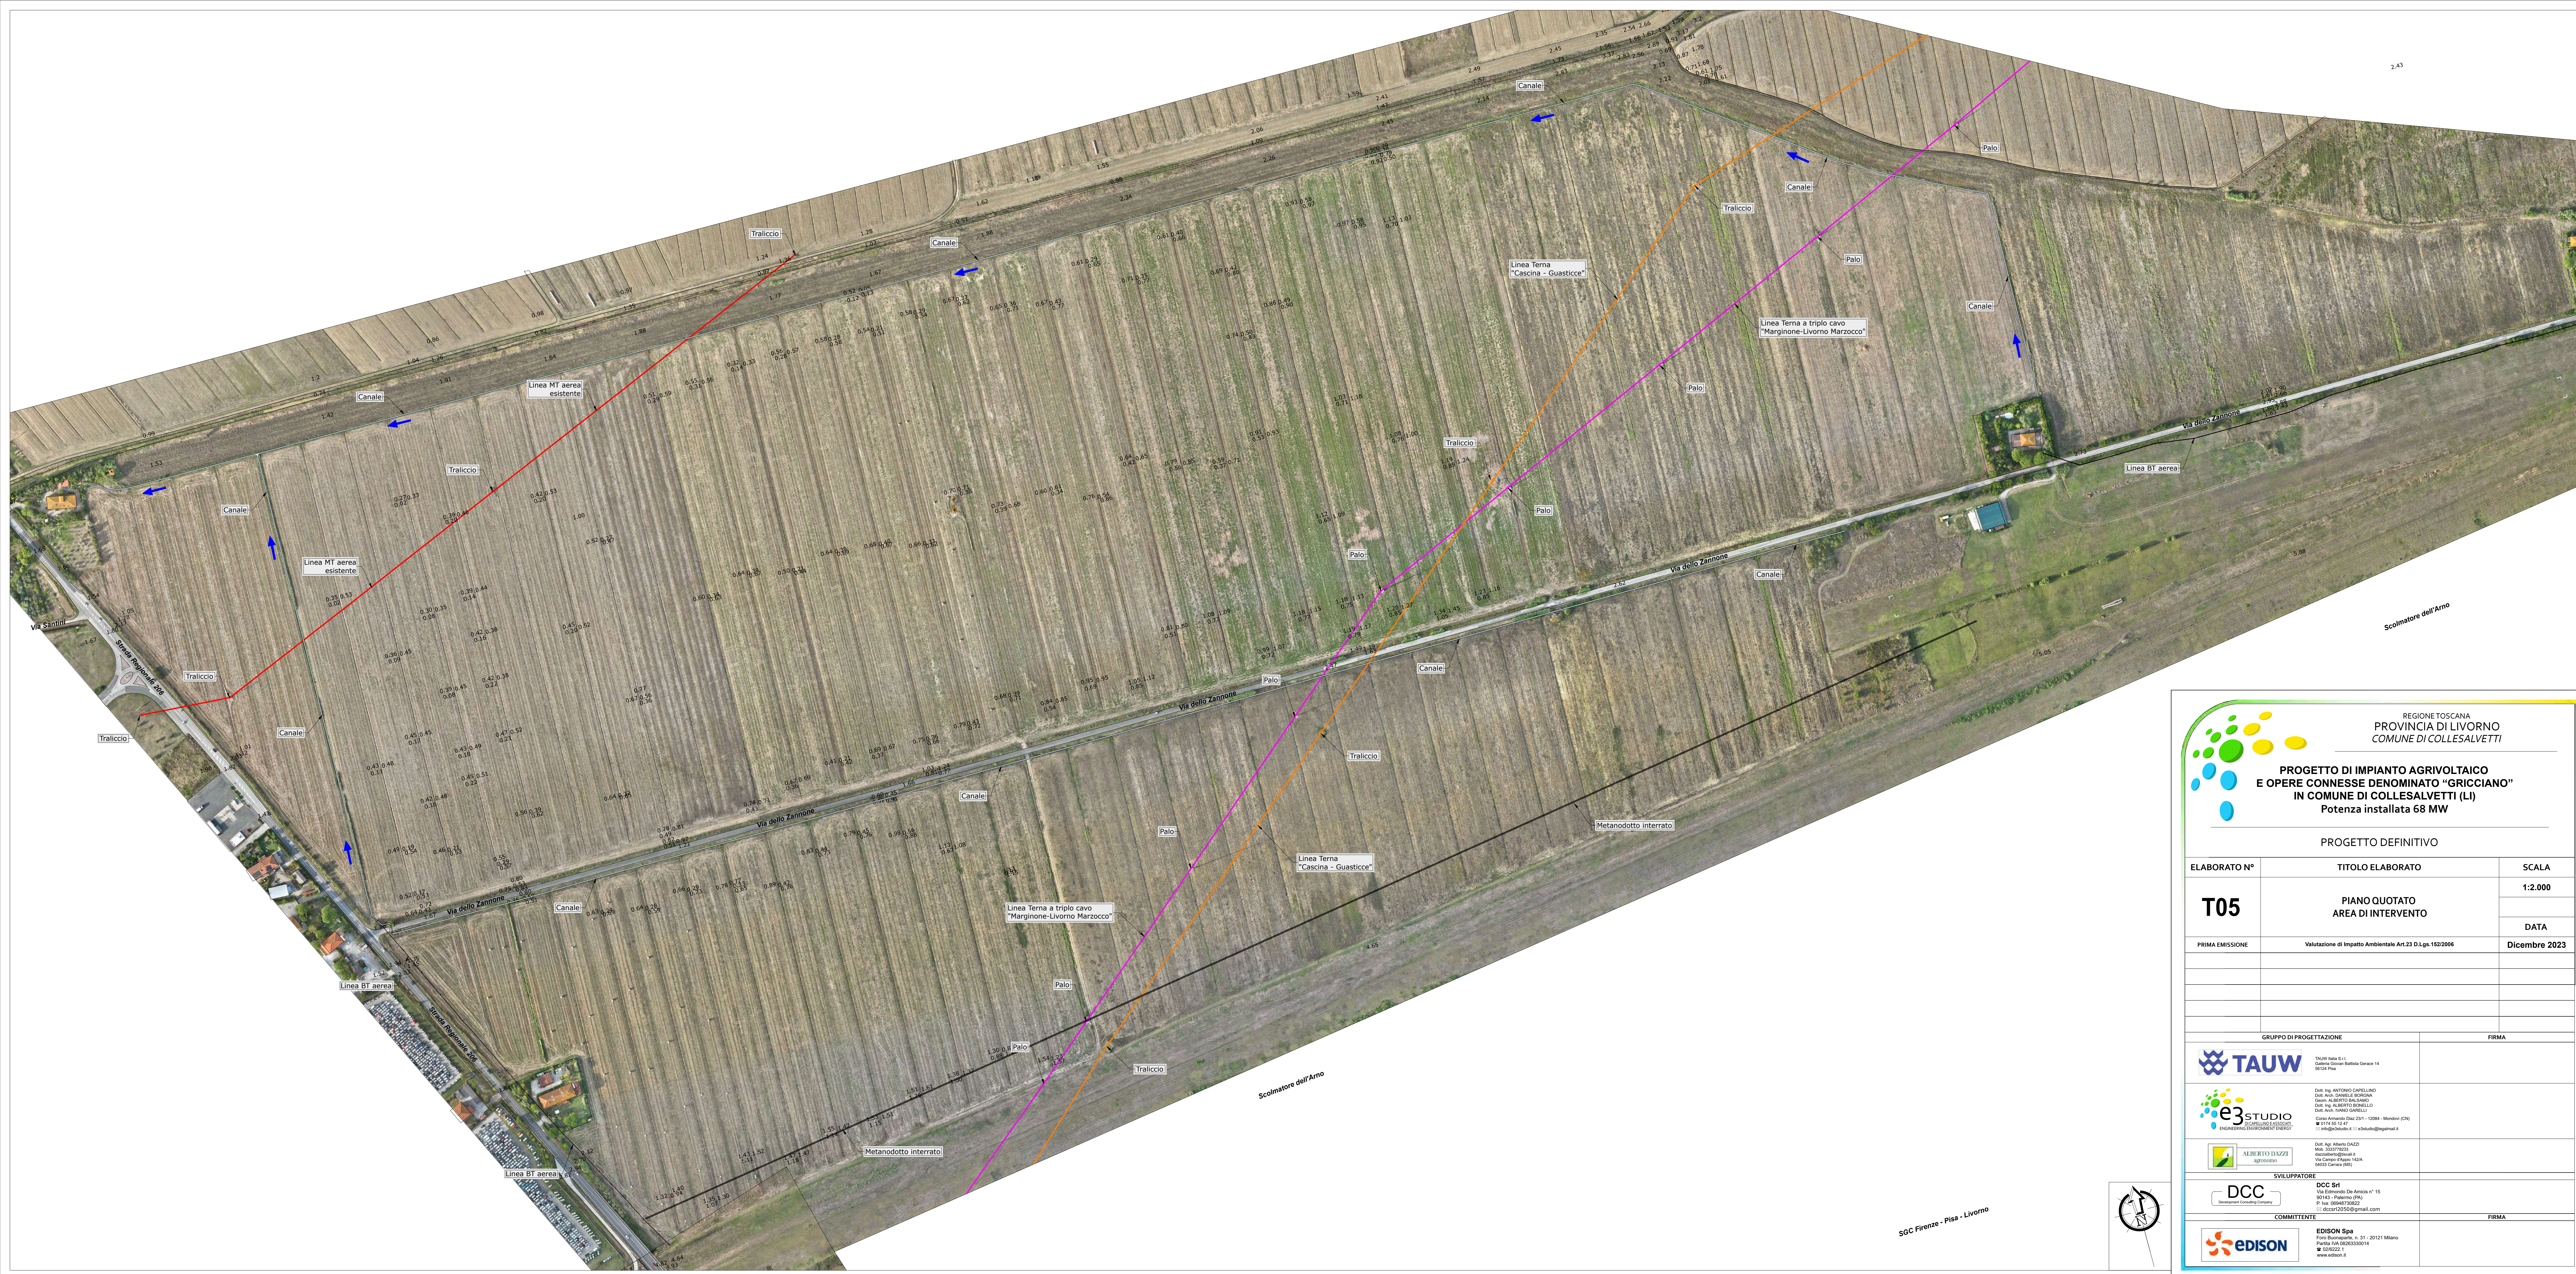


REGIONE TOSCANA
PROVINCIA DI LIVORNO
COMUNE DI COLLESALVETTI

**PROGETTO DI IMPIANTO AGRIVOLTAICO
E OPERE CONNESSE DENOMINATO "GRICCIANO"
IN COMUNE DI COLLESALVETTI (LI)**
Potenza installata 68 MW

PROGETTO DEFINITIVO

ELABORATO N°	TITOLO ELABORATO	SCALA
T05	PIANO QUOTATO AREA DI INTERVENTO	1:2.000
		DATA
PRIMA EMISSIONE	Valutazione di Impatto Ambientale Art.23 D.Lgs.152/2006	Dicembre 2023
GRUPPO DI PROGETTAZIONE	FIRMA	
	TAUW Italia S.r.l. Galleria Giovan Battista Geronzi 14 50134 Pisa	
	Dir. Ing. ANTONIO CAPELLINO Dir. Arch. DANIELE BERGAMINI Geom. ALBERTO BALDANI Dir. Ing. ALBERTO BONELLI Dir. Arch. FRANCO GARNELLI Corteo Aureliano Dm. 221 - 10126 - Milano (CN) ☎ 0114 55 12 42 ✉ info@e3studio.it - e3studio@e3studio.it	
	Dir. Agr. Alberto DAZZI Mod. 335/17/2013 edicolazione@prose.it Via Campo Pisano 142/A 50133 Canale (PI)	
SVILUPPATORE	FIRMA	
	DCC SH Via Edmondo De Amicis n° 15 50145 - Firenze (FI) P. fax 0554873652 ✉ dco@dccsh@gmail.com	
COMMITTENTE	FIRMA	
	EDISON Spa Fors Buonoparte, n. 31 - 20121 Milano Piazza Via Giosuè Carducci 4 ☎ 028222.1 www.edison.it	

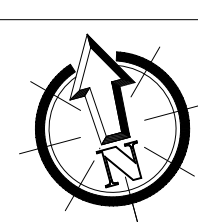

SGC Firenze - Pisa - Livorno