


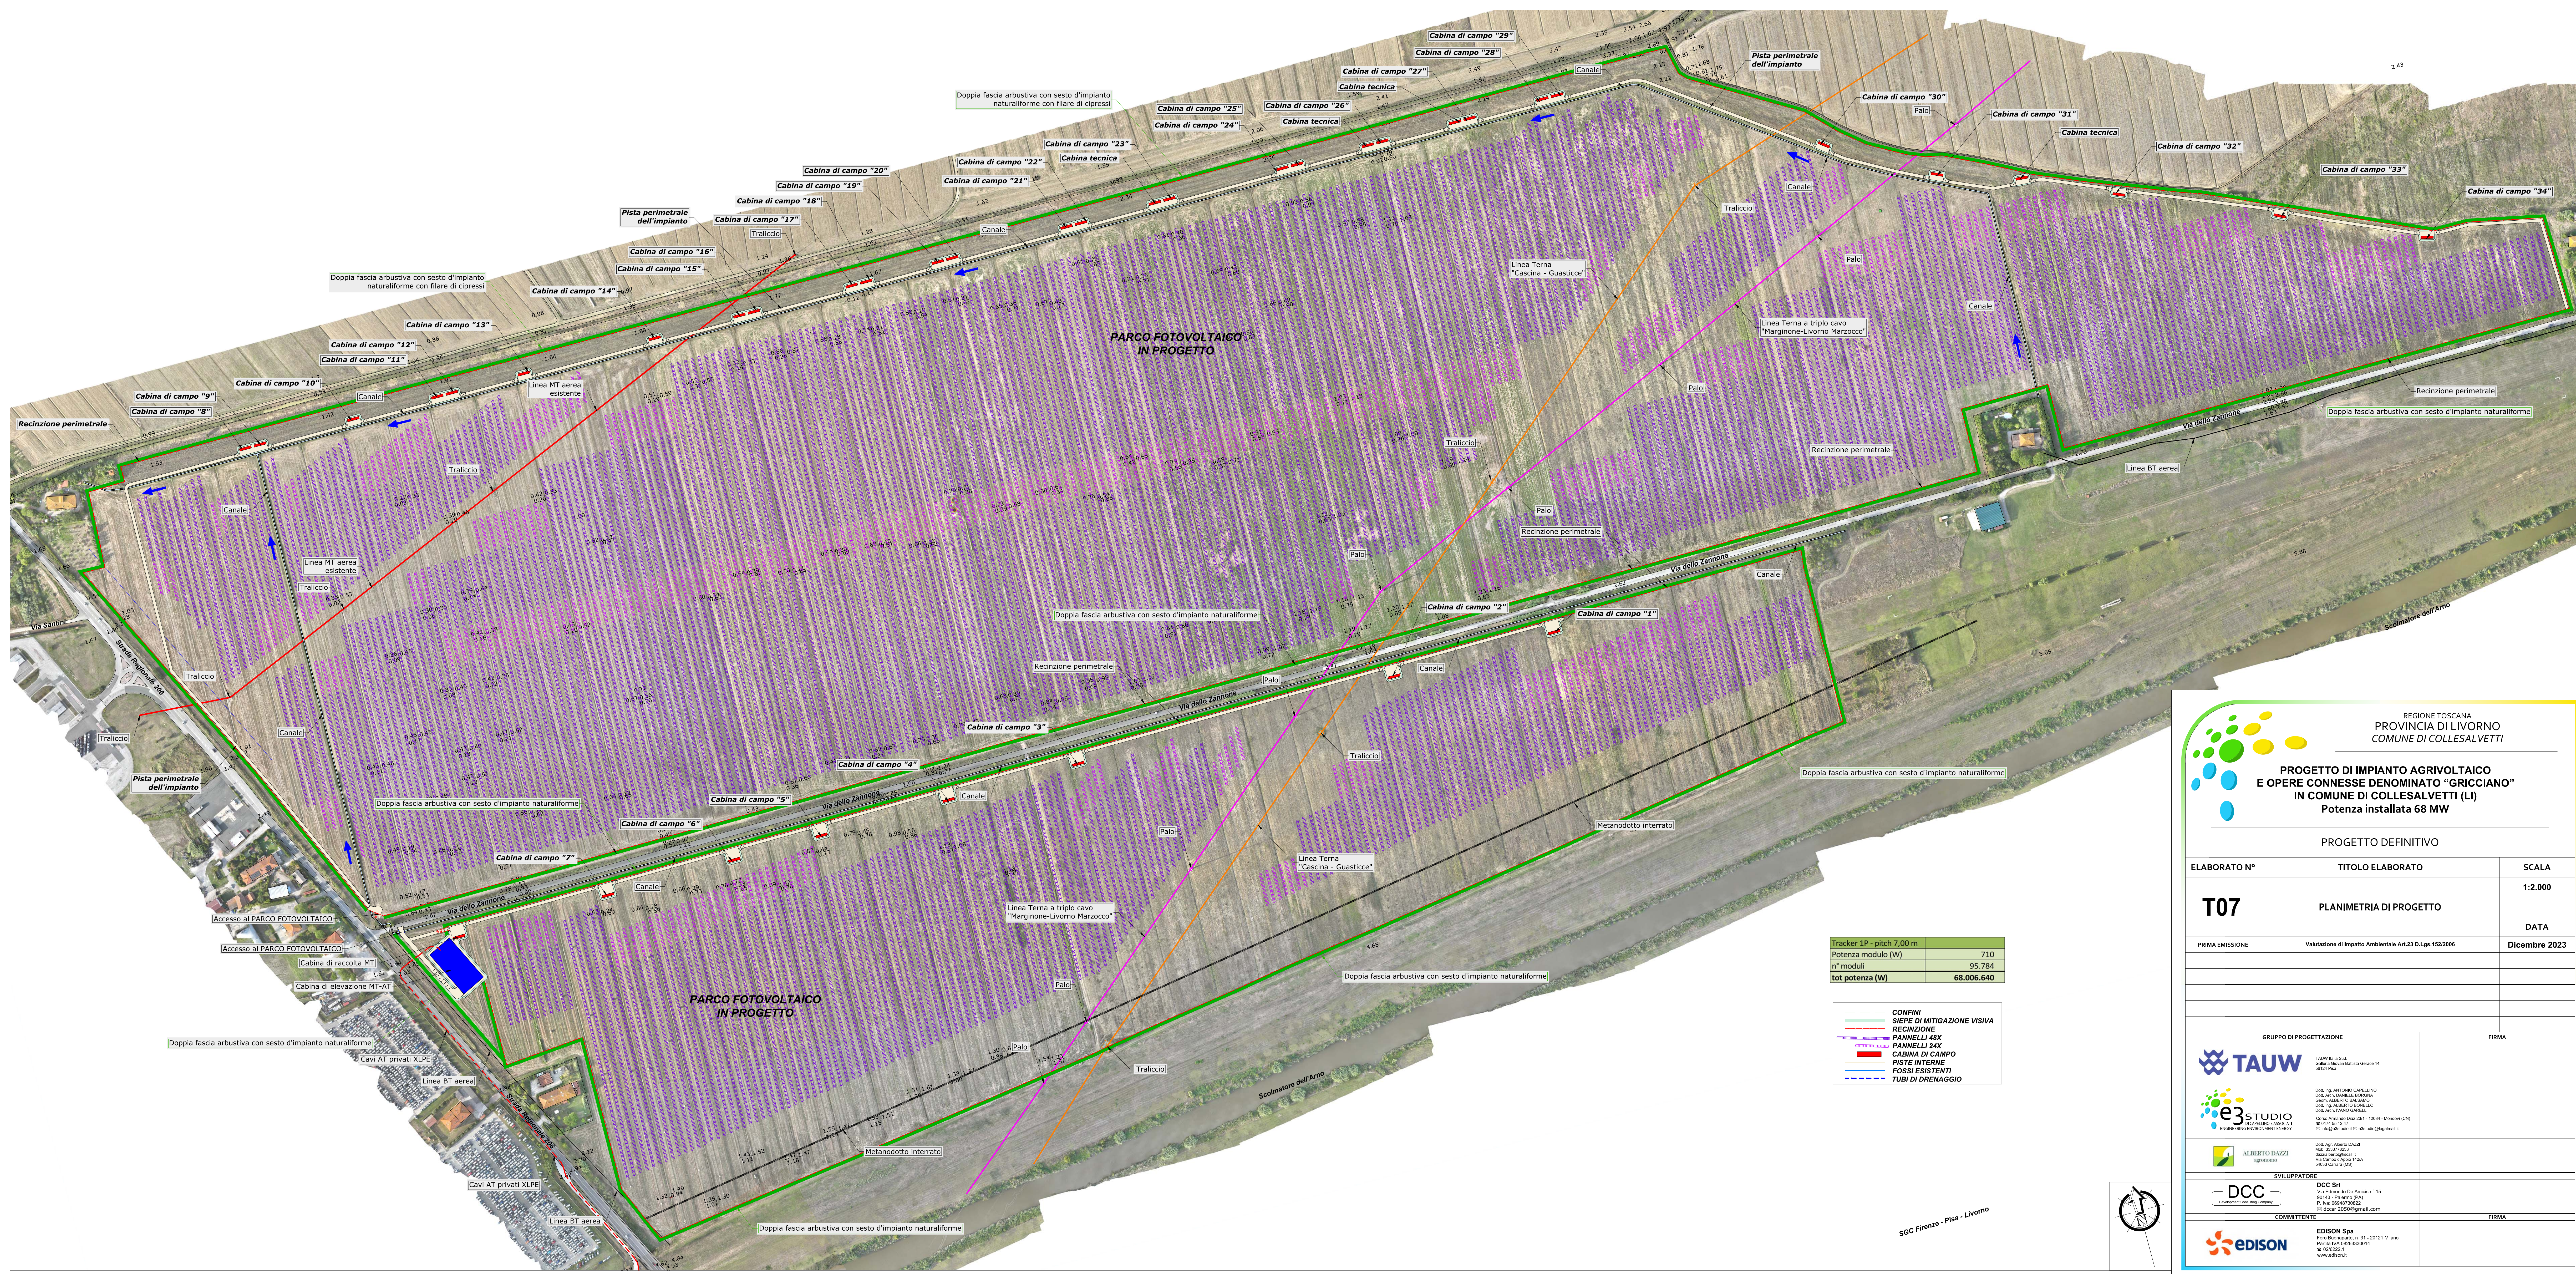

Tracker 1P - pitch 7.00 m	
Potenza modulo (W)	710
n° moduli	95.784
tot potenza (W)	68.006.640

- CONFINI
- SIEPE DI MITIGAZIONE VISIVA
- RECINZIONE
- PANNELLI 48X
- PANNELLI 24X
- CABINA DI CAMPO
- PISTE INTERNE
- FOSSI ESISTENTI
- TUBI DI DRENAGGIO

REGIONE TOSCANA

PROVINCIA DI LIVORNO


COMUNE DI COLLESALVETTI

PROGETTO DI IMPIANTO AGRIVOLTAICO
E OPERE CONNESSE DENOMINATO "GRICCIANO"
IN COMUNE DI COLLESALVETTI (LI)
Potenza installata 68 MW

PROGETTO DEFINITIVO

ELABORATO N°	TITOLO ELABORATO	SCALA
T07	PLANIMETRIA DI PROGETTO	1:2.000
		DATA
PRIMA EMISSIONE	Valutazione di Impatto Ambientale Art.23 D.Lgs.152/2006	Dicembre 2023

GRUPPO DI PROGETTAZIONE	FIRMA
TAUW Italia S.r.l. Corso Cavour 14 50134 Firenze	
e3studio INGEGNERIA E CONSULTING ENERGY	Dir. Ing. ANTONIO CAPELLINO Dir. Arch. DANIELE BERGAMINI Geom. ALBERTO BALZANO Dir. Ing. ALBERTO BONELLI Dir. Arch. FABIO GARELLI Corso Venezia 224 - 224 - 10124 - Milano (MI) 02 574 55 12 47 info@e3studio.it - e3studio@e3studio.it
ALBERTO DAZZI ingegnere	Dir. Arch. Alberto DAZZI Milano, 2013770003 alberto@albertodazzi.it Via Cesare Pajani 142/A 20133 Milano (MI)
DCC Srl Development Consulting Company	DCC Srl Via Edoardo De Amicis n° 15 50143 - Firenze (FI) P. IVA 06648730622 dccc@dccsrl.it
EDISON Spa	EDISON Spa Fors Brunelleschi n. 31 - 20121 Milano Piazza Via ROSSETTI 14 02 8222.1 www.edison.it

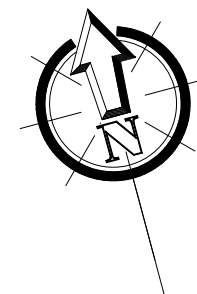

SGC Firenze - Pisa - Livorno