


REGIONE TOSCANA
PROVINCIA DI LIVORNO
COMUNE DI COLLESALVETTI

PROGETTO DI IMPIANTO AGRIVOLTAICO
E OPERE CONNESSE DENOMINATO "GRICCIANO"
IN COMUNE DI COLLESALVETTI (LI)
Potenza installata 68 MW

PROGETTO DEFINITIVO

ELABORATO N°	TITOLO ELABORATO	SCALA
T10.2	LAYOUT DI DETTAGLIO	1:1.000
	Sottocampi 8-9-10-11-12-13-14	
PRIMA EMISSIONE	Valutazione di Impatto Ambientale Art.23 D.Lgs.152/2006	DATA
		Dicembre 2023

GRUPPO DI PROGETTAZIONE	FIRMA
 TAUW Italia S.r.l. Galleria Geronzi Battista Geronzi 14 56124 Pisa	
 e3studio CAPPELLINO ASSOCIATES ENGINEERING ENVIRONMENT ENERGY	Dott. Ing. ANTONIO CAPPELLINO Dott. Arch. DANIELE BORGNA Geom. ALBERTO BALSANO Dott. Ing. ALBERTO BIGNELLI Dott. Arch. IVANO GARELLI Compt. Armando Diaz 2311 - 12084 - Mondovì (CN) ☎ 0174.56.12.47 ✉ info@e3studio.it e3studio@regmail.it
 ALBERTO DAZZI agronomico	Dott. Agr. Alberto DAZZI Mob. 3333778233 albertodazzi@regmail.it Via Campo d'Appello 142/A 54033 Carrara (MS)
 DCC Srl Development Consulting Company	DCC Srl Via Edmondo De Amicis n° 15 90143 - Palermo (PA) P. Iva: 06948730822 dcccrl2050@gmail.com
 EDISON	EDISON Spa Foro Sgarbi, n. 31 - 20121 Milano Partita IVA 08263330014 ☎ 026222.1 www.edison.it

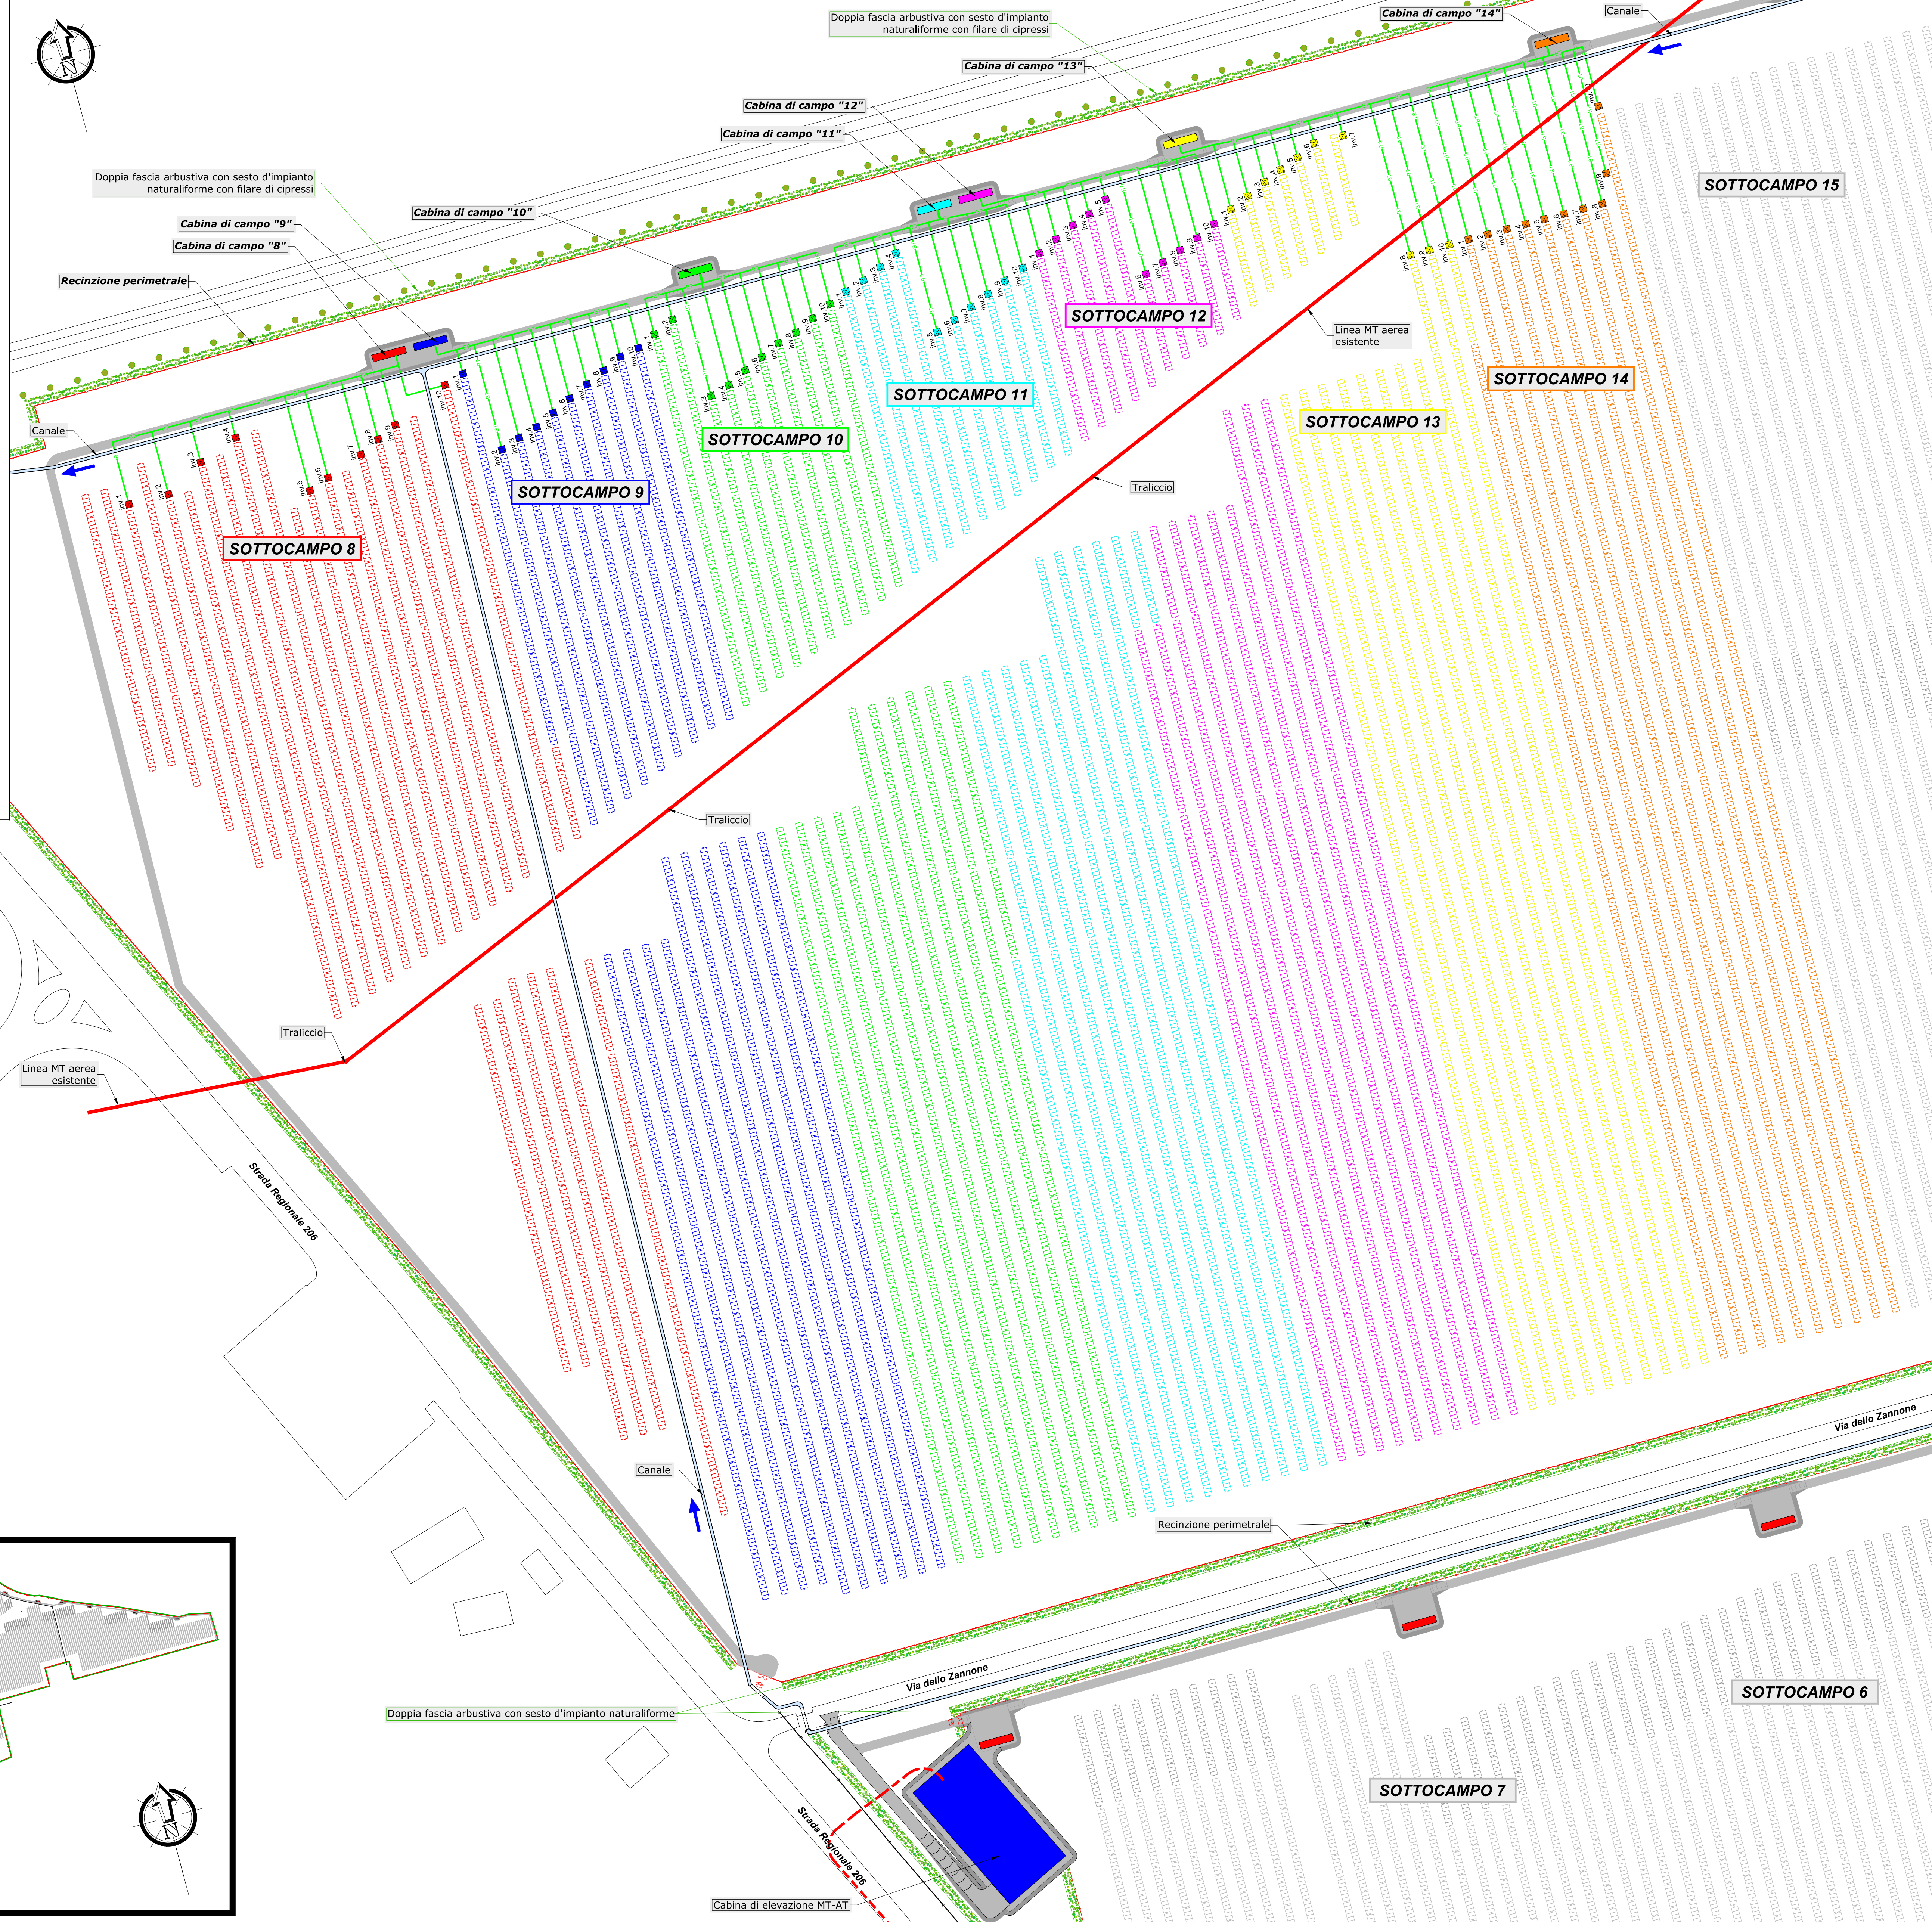

LEGENDA

- Recinzione
- Linea di Bassa Tensione
- Moduli fotovoltaici
- Cabine di campo
- Inverter

