




INQUADRAMENTO "A"
SCALA 1:5000

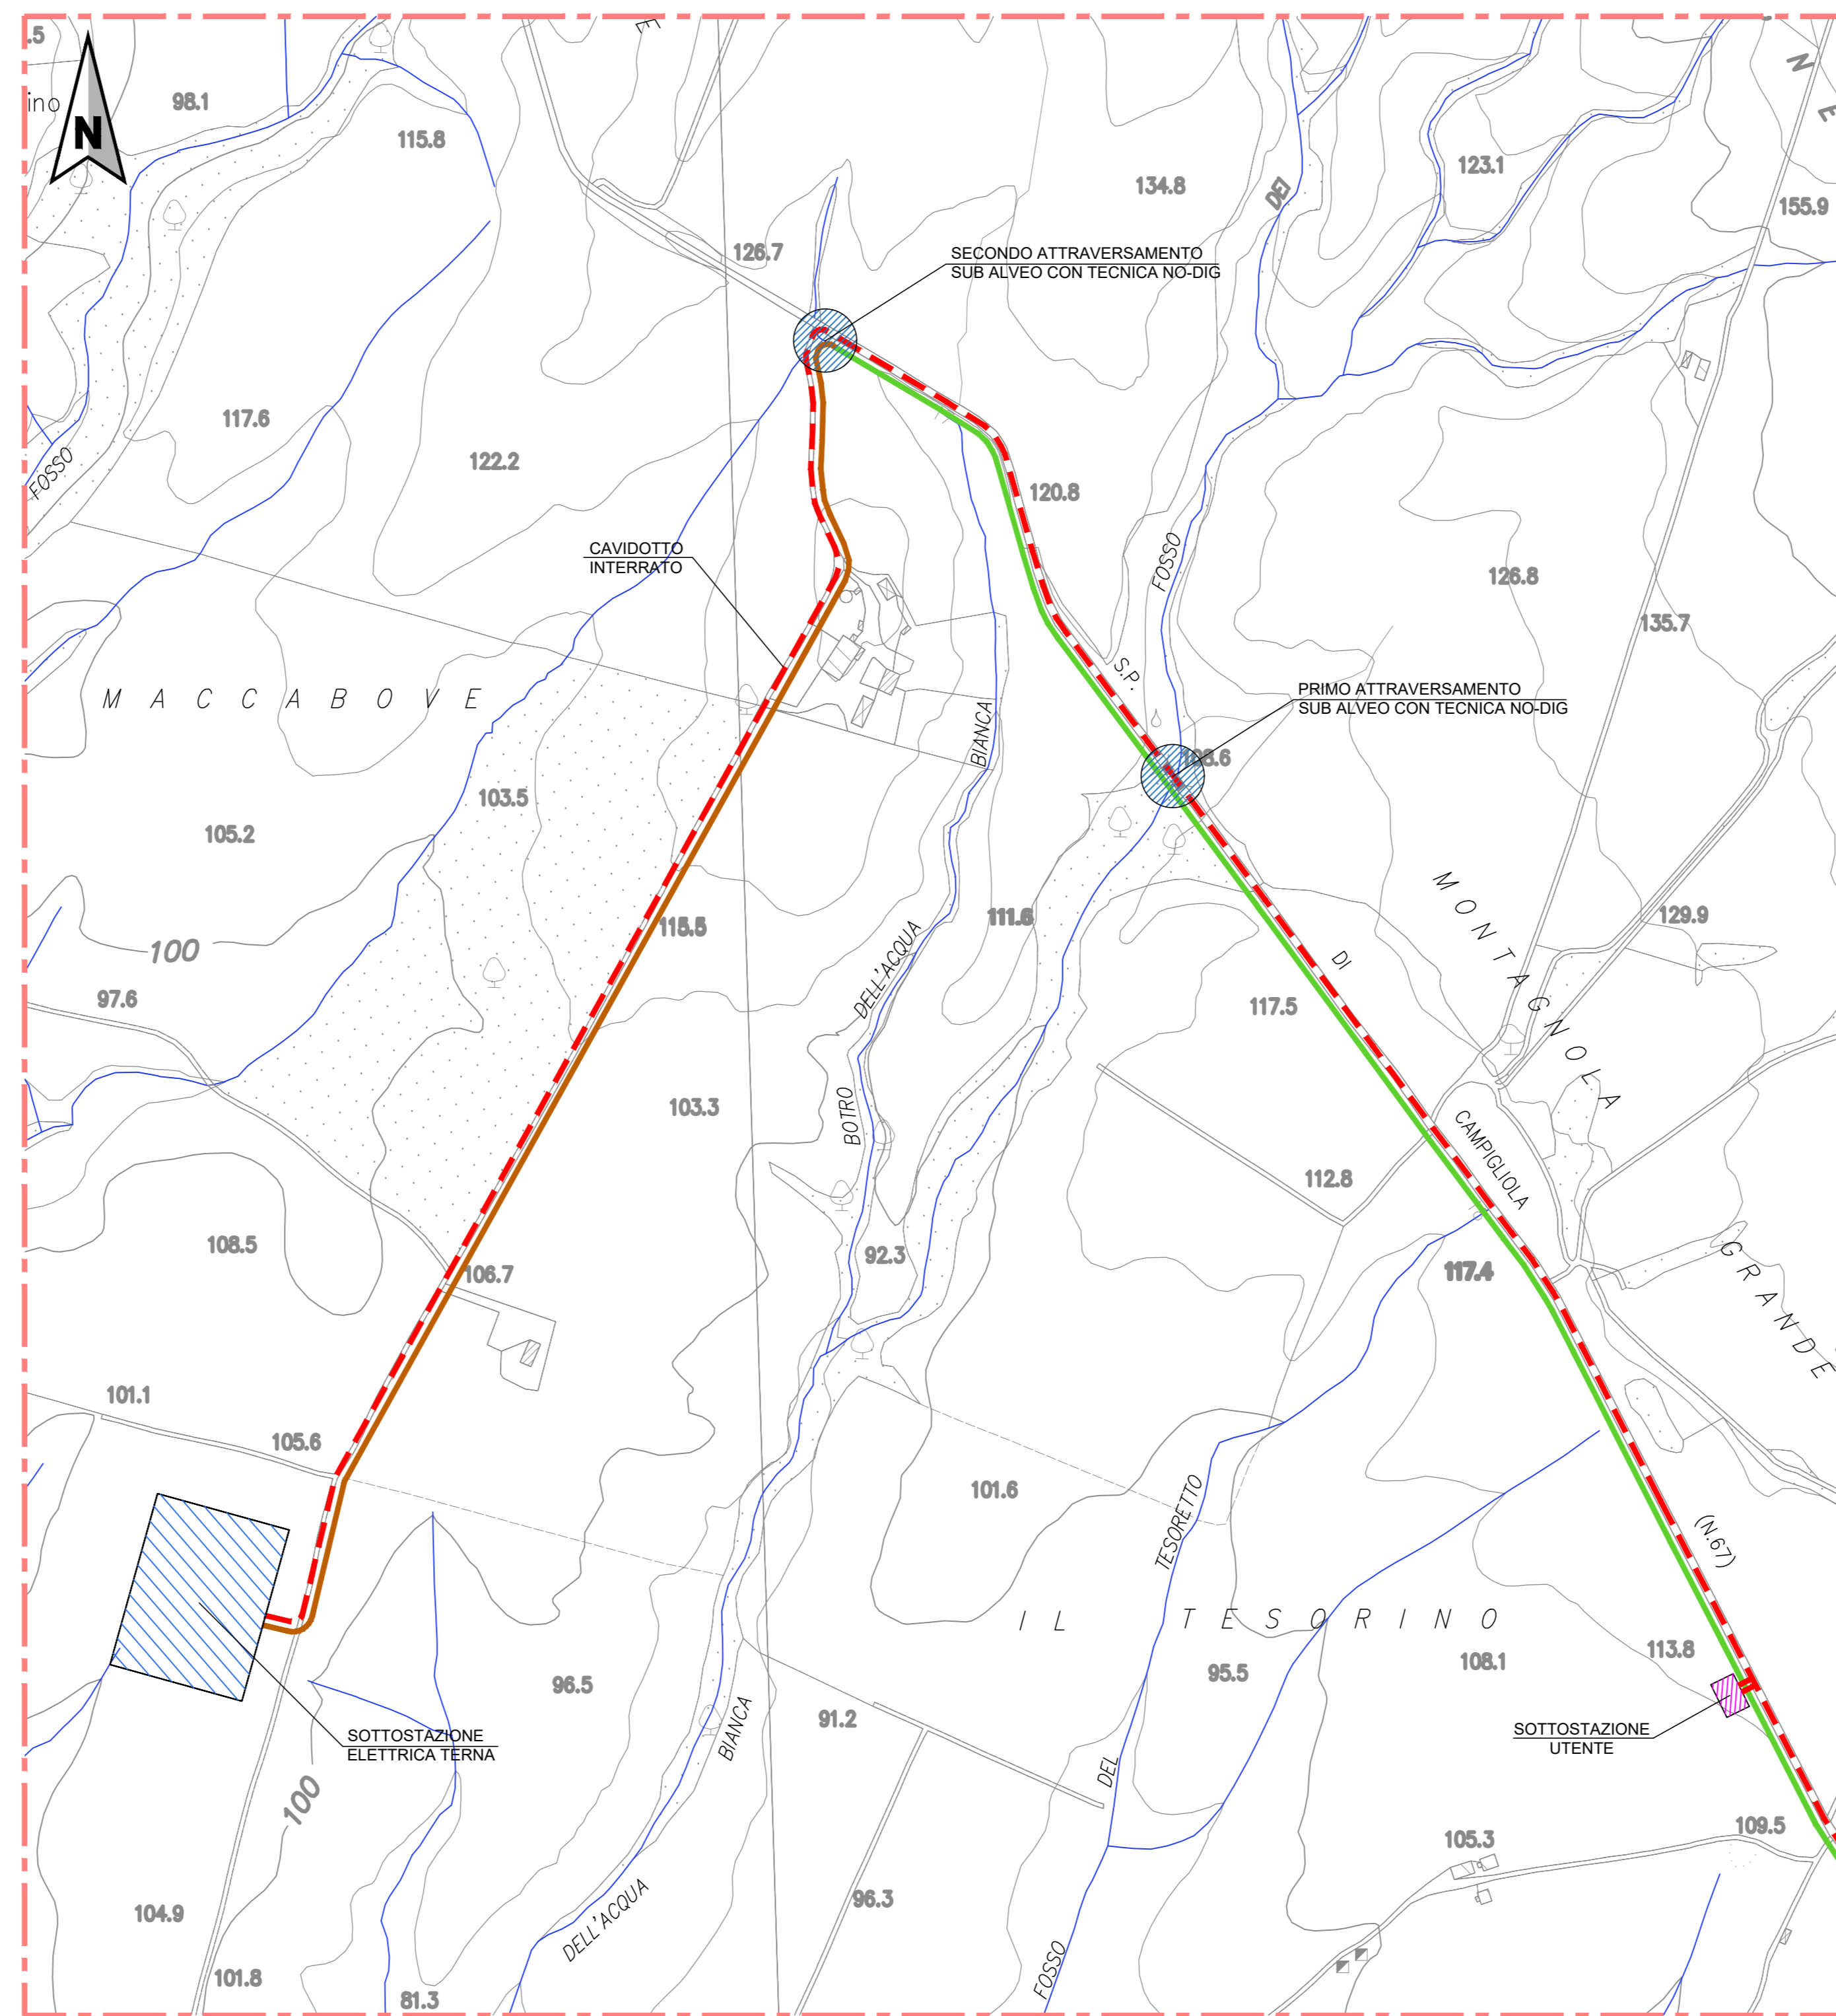


INQUADRAMENTO "B"
SCALA 1:5000

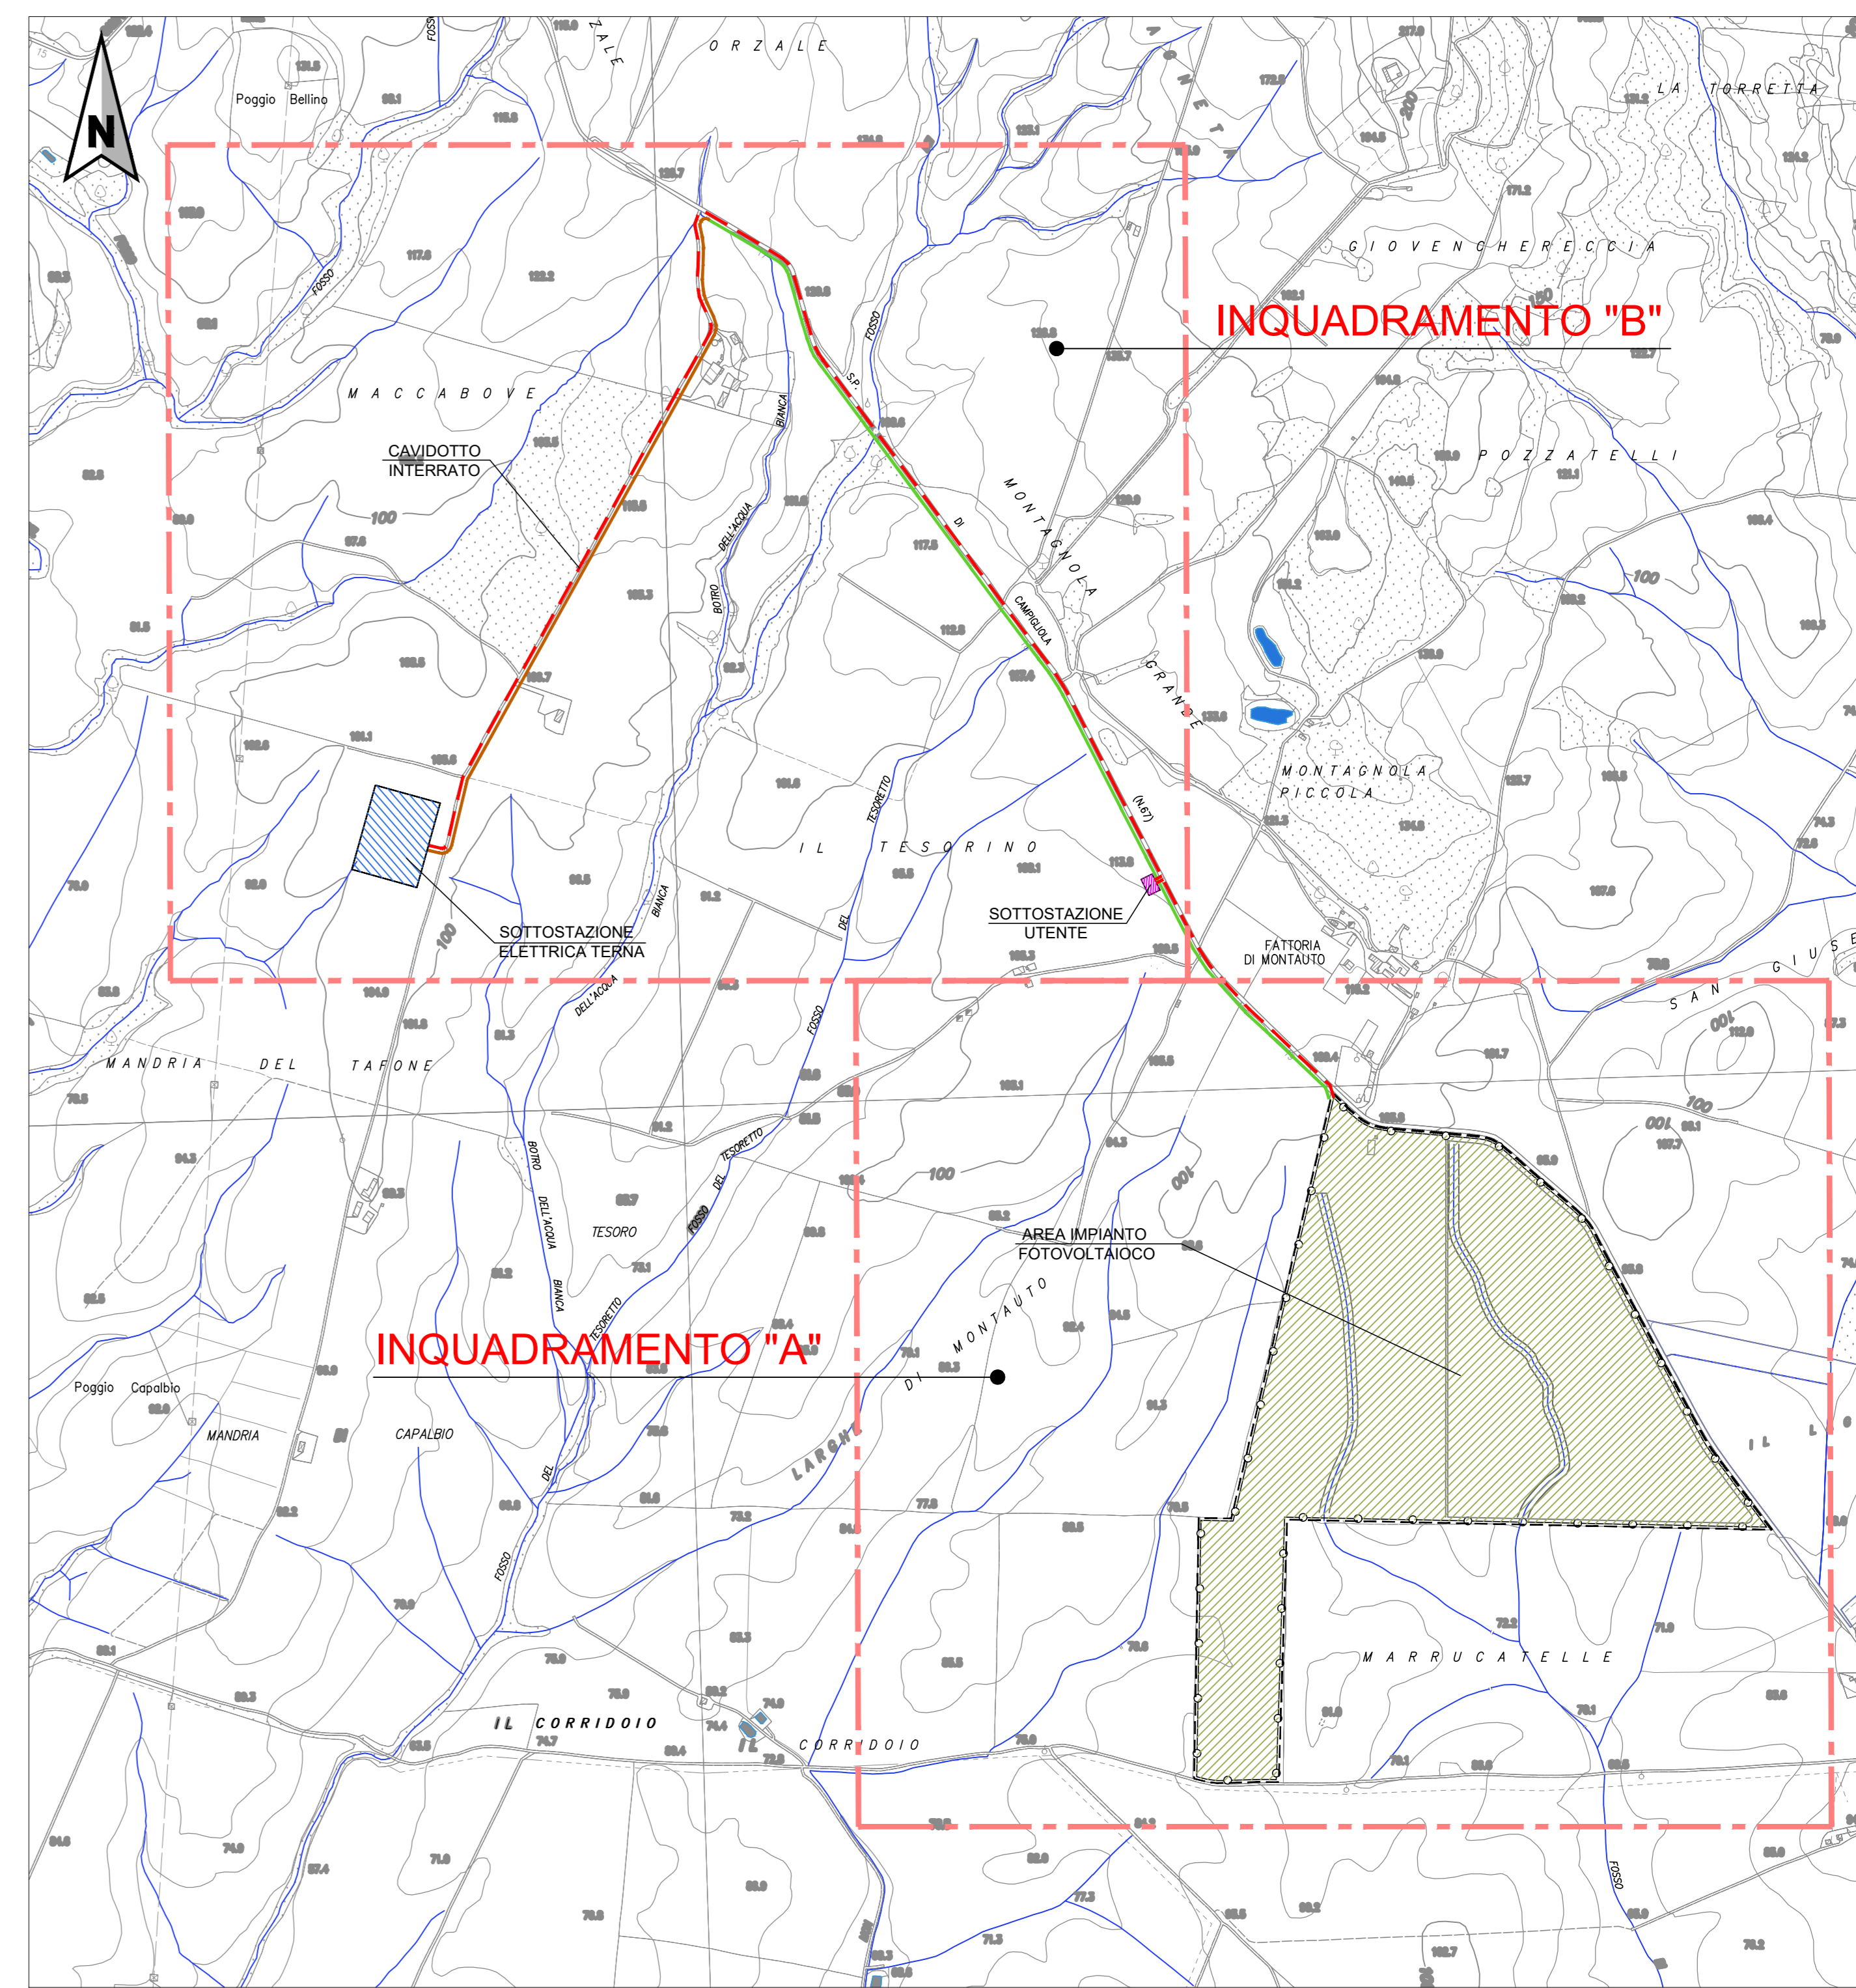


PIANTA CHIAVE
PERCORSO CAVIDOTTO INTERRATO
SCALA 1:10000

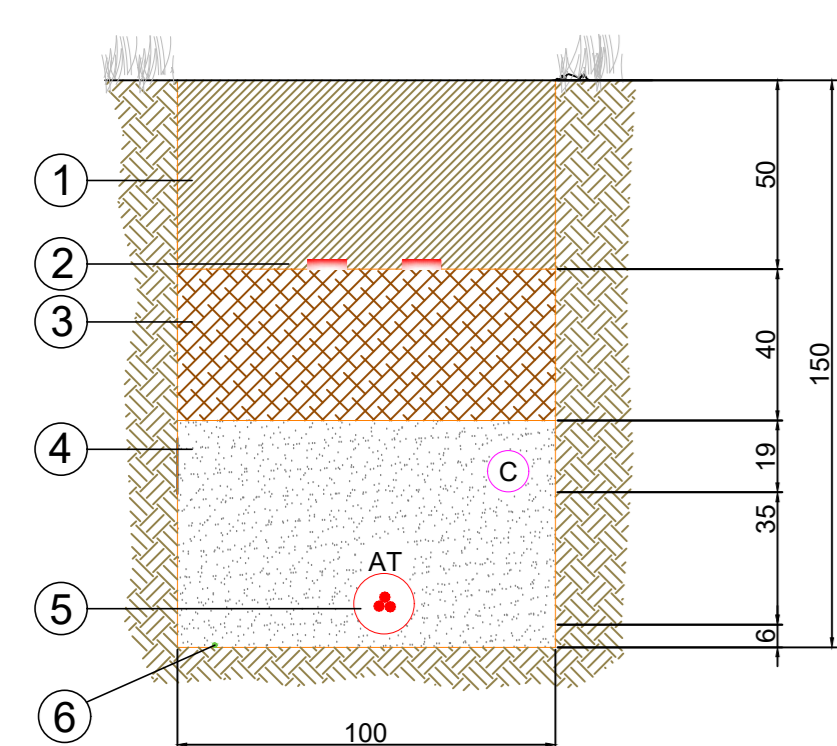


TIPOLOGICO SEZIONE CAVIDOTTO INTERRATO
SU STRADA BIANCA
SCALA 1:20

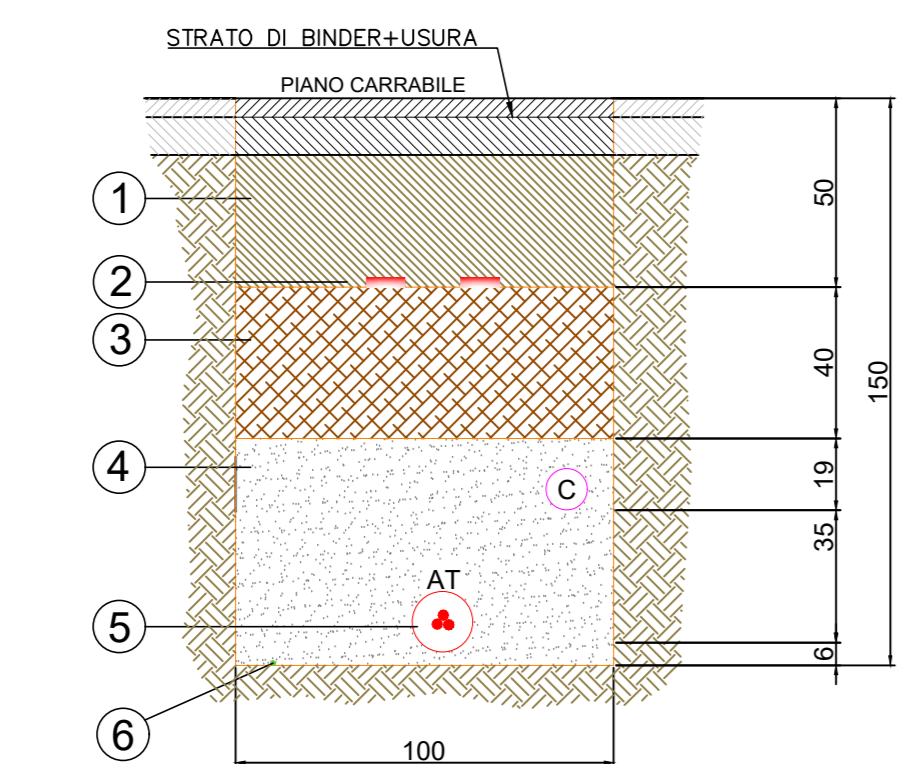


TIPOLOGICO SEZIONE CAVIDOTTO INTERRATO
SU STRADA ASFALTATA
SCALA 1:20

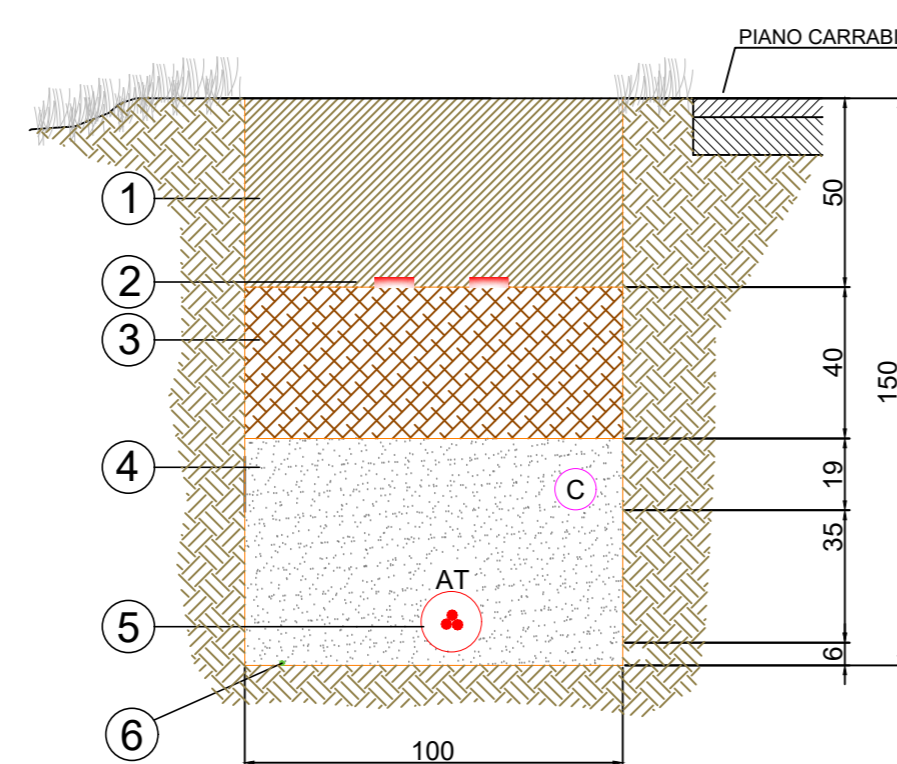

TIPOLOGICO SEZIONE CAVIDOTTO INTERRATO
IN BANCHINA
SCALA 1:20

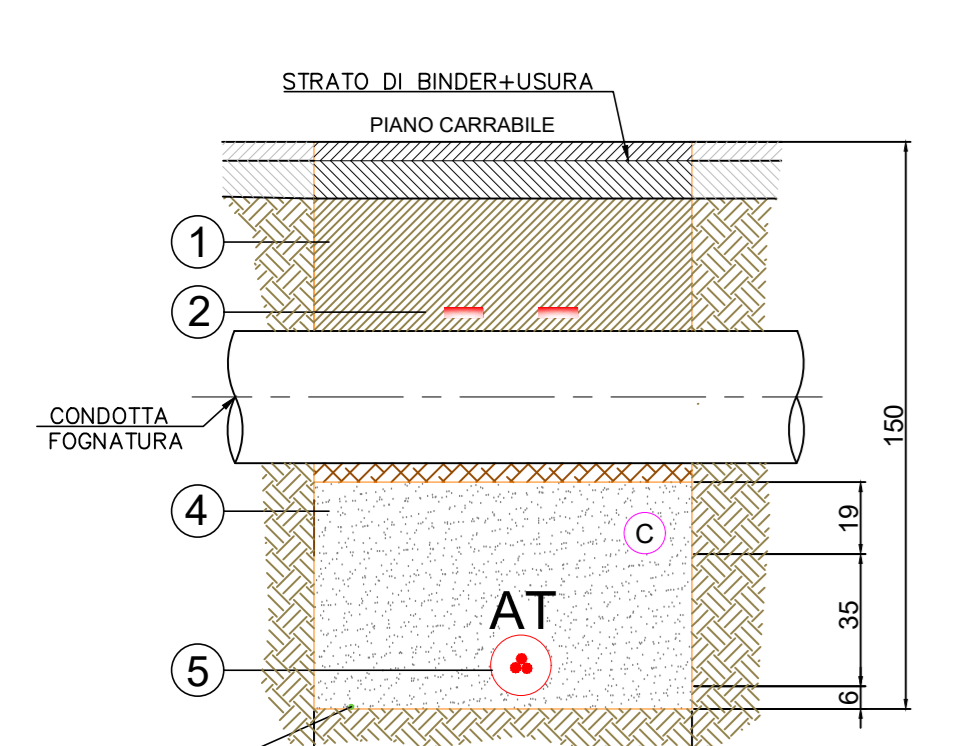


TIPOLOGICO SEZIONE CAVIDOTTO INTERRATO
SUPERAMENTO FOGNATURA
SCALA 1:20

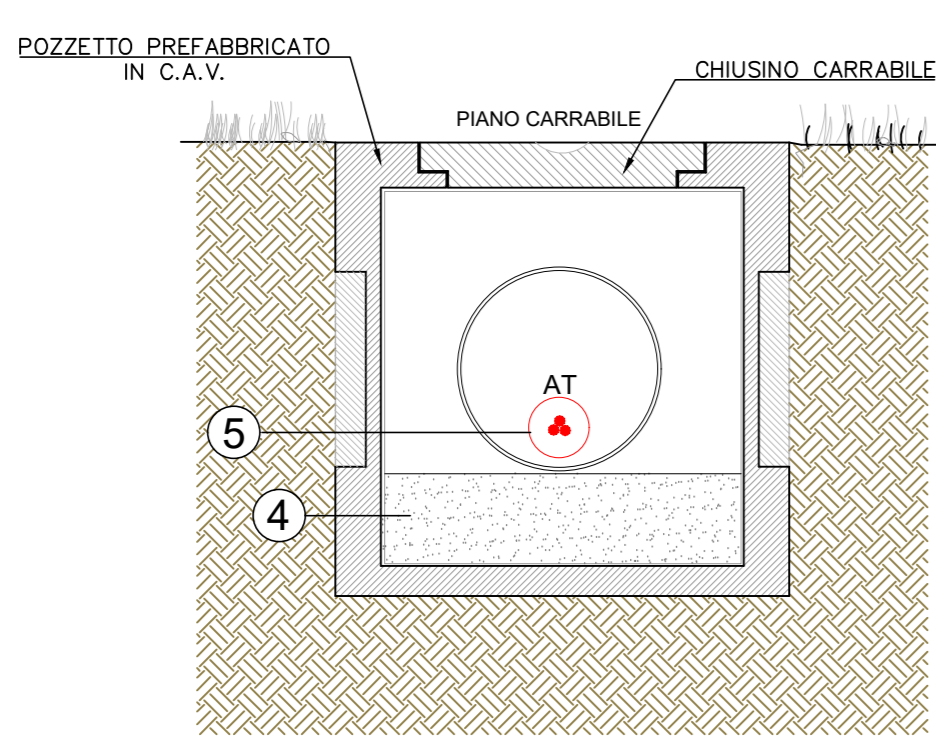


TIPOLOGICO SEZIONE CAVIDOTTO INTERRATO
POZZETTO DI ISPEZIONE
SCALA 1:20

N.B. MISURE ESPRESSE IN cm

N°	LEGENDA PER SEZIONI TIPOLOGICHE CAVIDOTTO INTERRATO 132 kV
1	PRIMO STRATO DI COPERTURA SUPERFICIALE CON TERRA DI RIPIRTO DA SCAVO
2	NASTRO MONITORE PER SEGNALAZIONE "CAVI ELETTRICI"
3	TERRA DI SCAVO COMPATTA AL 95%
4	LETTO DI SABBIA
5	SET DI TUBAZIONI IN POLIETILENE FLESSIBILE CORRUGATO A DOPPIA PARETE EN 50086
6	CONDUTTORI DI TERRA - CORDA DI ACCIAIO ZINCATO S=72 mmq
C	TUBAZIONE Ø 110 mm PER SISTEMA DI SUPERVISIONE/MONITORAGGIO
AT	CONDUTTORE DI ALTA TENSIONE 132kV

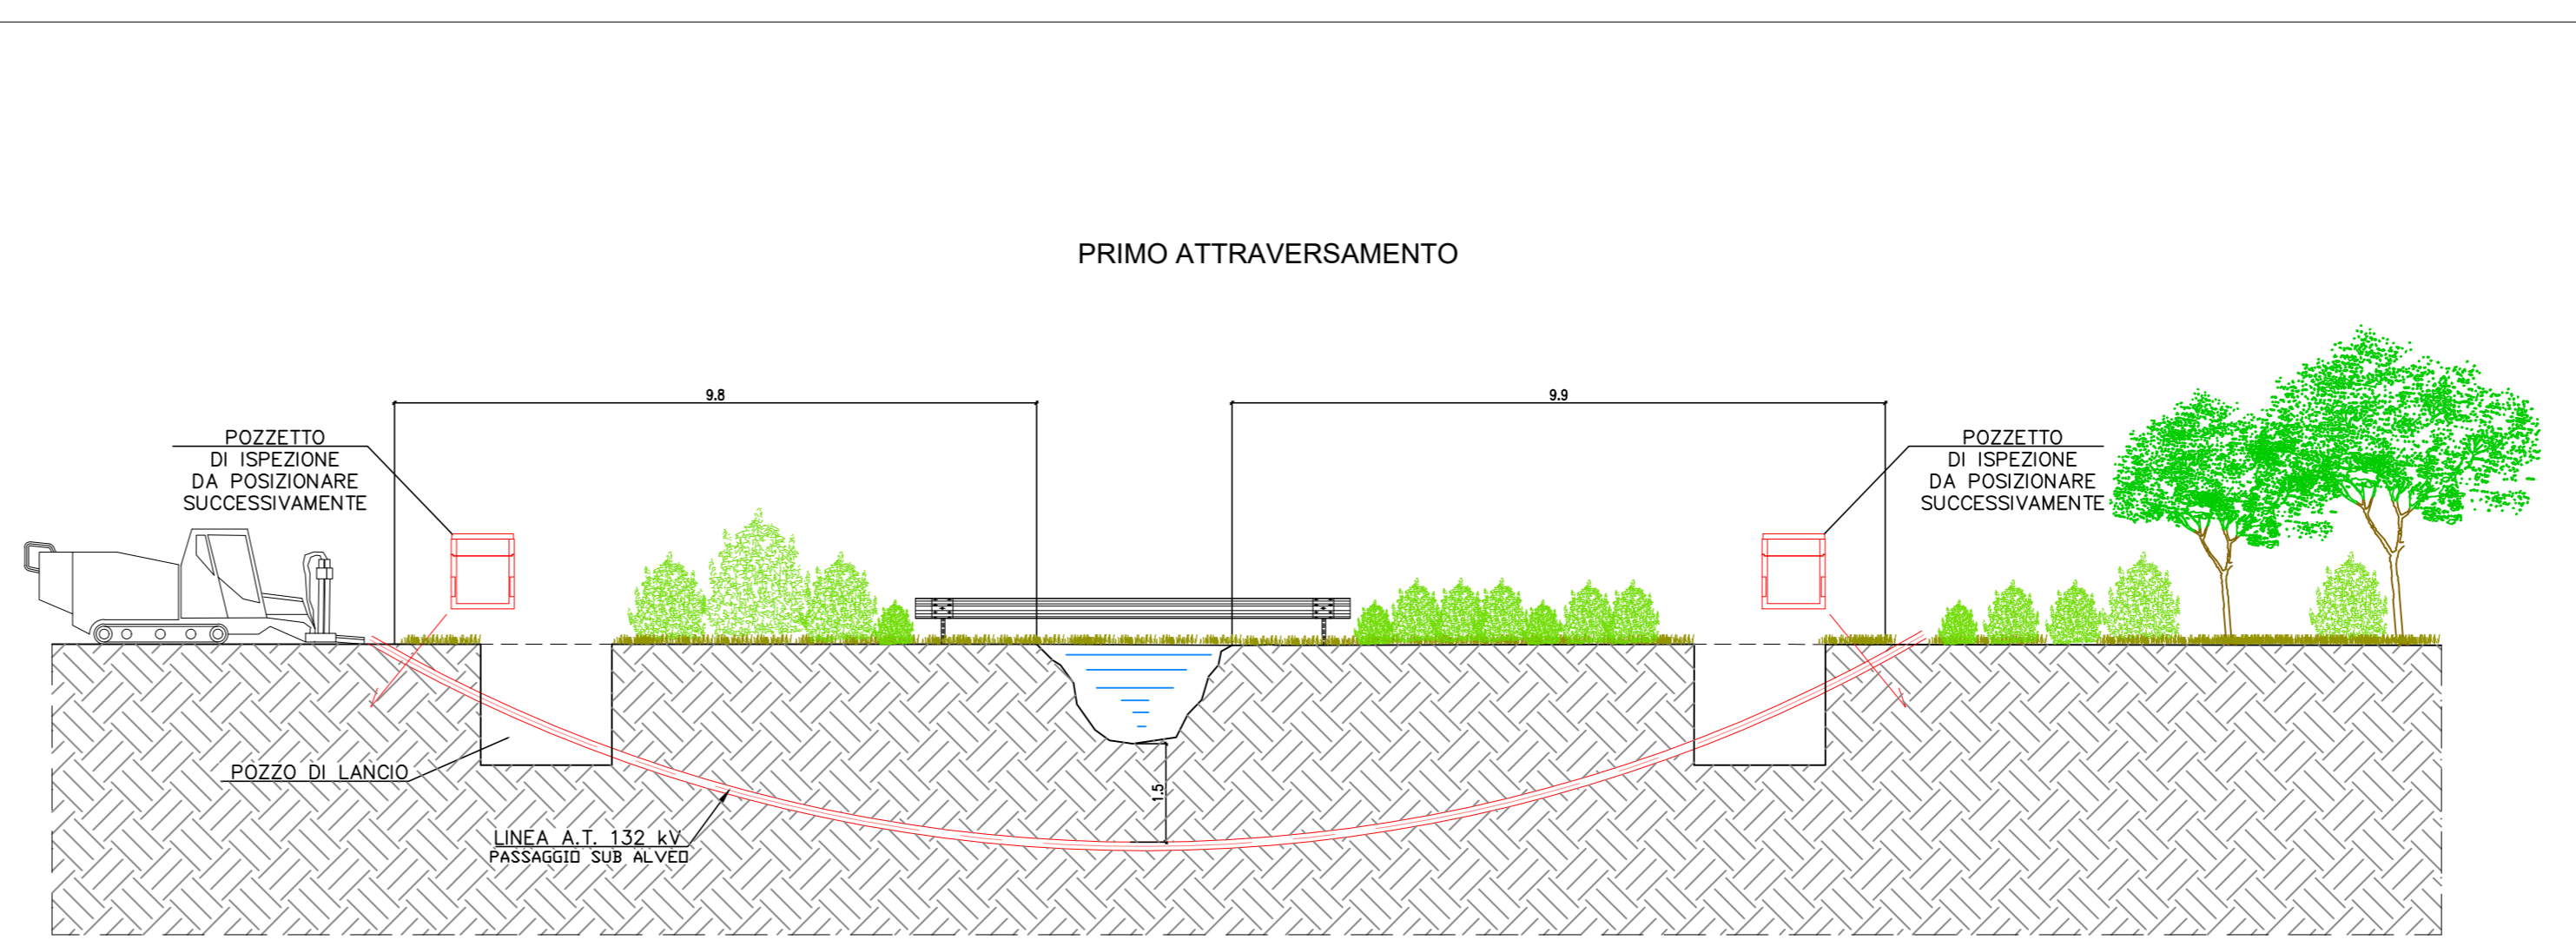

PRIMO ATTRAVERSAMENTO

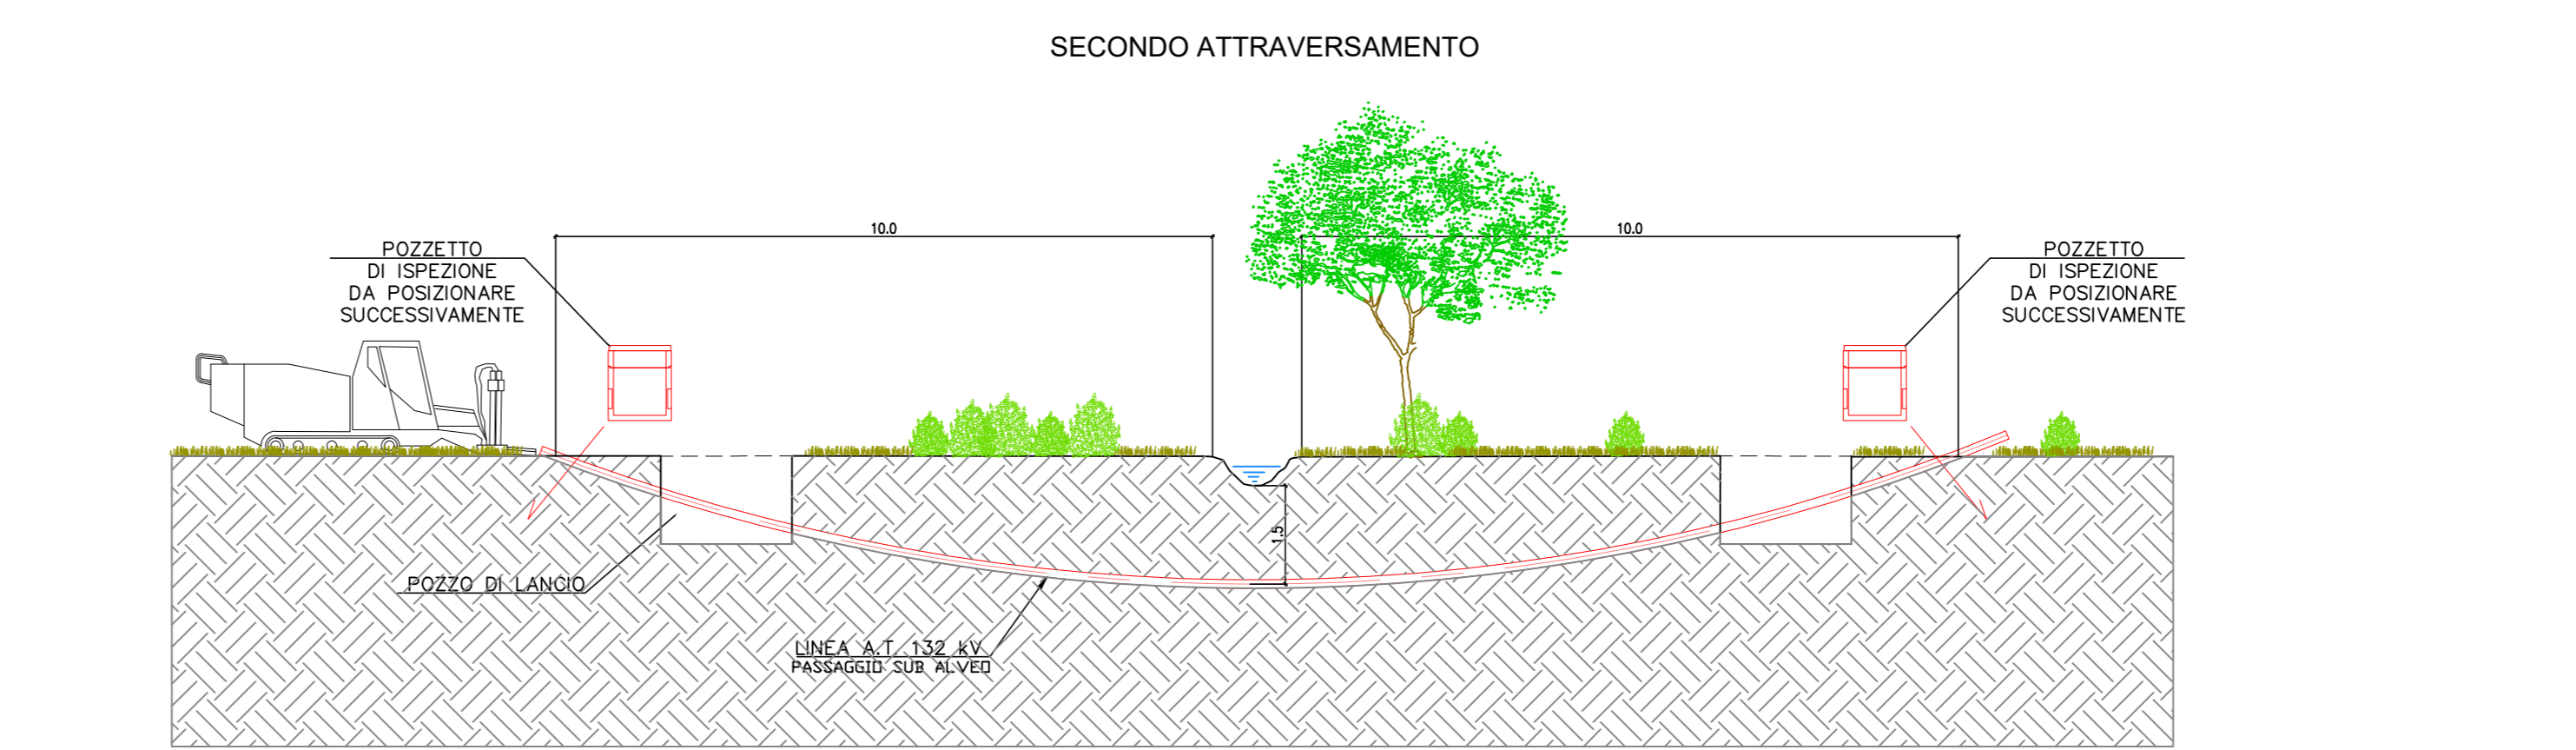

SECONDO ATTRAVERSAMENTO

TIPOLOGICO ATTRAVERSAMENTO - SUB ALVEO CON TECNICA NO-DIG
SCALA 1:100

N.B. MISURE ESPRESSE IN mt.

LEGENDA:

AREA IMPIANTO FV	[Hatched pattern]
SOTTOSTAZIONE ELETTRICA TERNA	[Blue hatched pattern]
SOTTOSTAZIONE UTENTE	[Pink hatched pattern]
CAVIDOTTO INTERRATO	[Red dashed line]
TRINCEA ASFALTATA	[Green line]
TRINCEA STERRATO	[Orange line]
RETE IDRICA ESISTENTE	[Blue line]

DISEGNI DI RIFERIMENTO

CODIFICA	DESCRIZIONE
LOGOS REN CLIENTE	

NOTE

Rev.	Descrizione-Description	Preparato	Controllato	Approvato	Data
A	Prima emissione	SINTECNICA (D.Barbieri)	E.Sono		13/10/2023

INDICE DELLE REVISIONI

Impianto	PASCOLO SOLARE MACCABOVE
Cliente	[Logo] edp Renovables
Titolo tavola	CAVIDOTTO DI CONNESSIONE ALLA RNT

Commissa	N° Documento	Nome file	Formato	Rev.	Scala	Foglio
6201	AV.MAN.DE.CI.D.020	AV.MAN.DE.CI.D.020_A	A0	A	1:5000	1
						1:100/20