
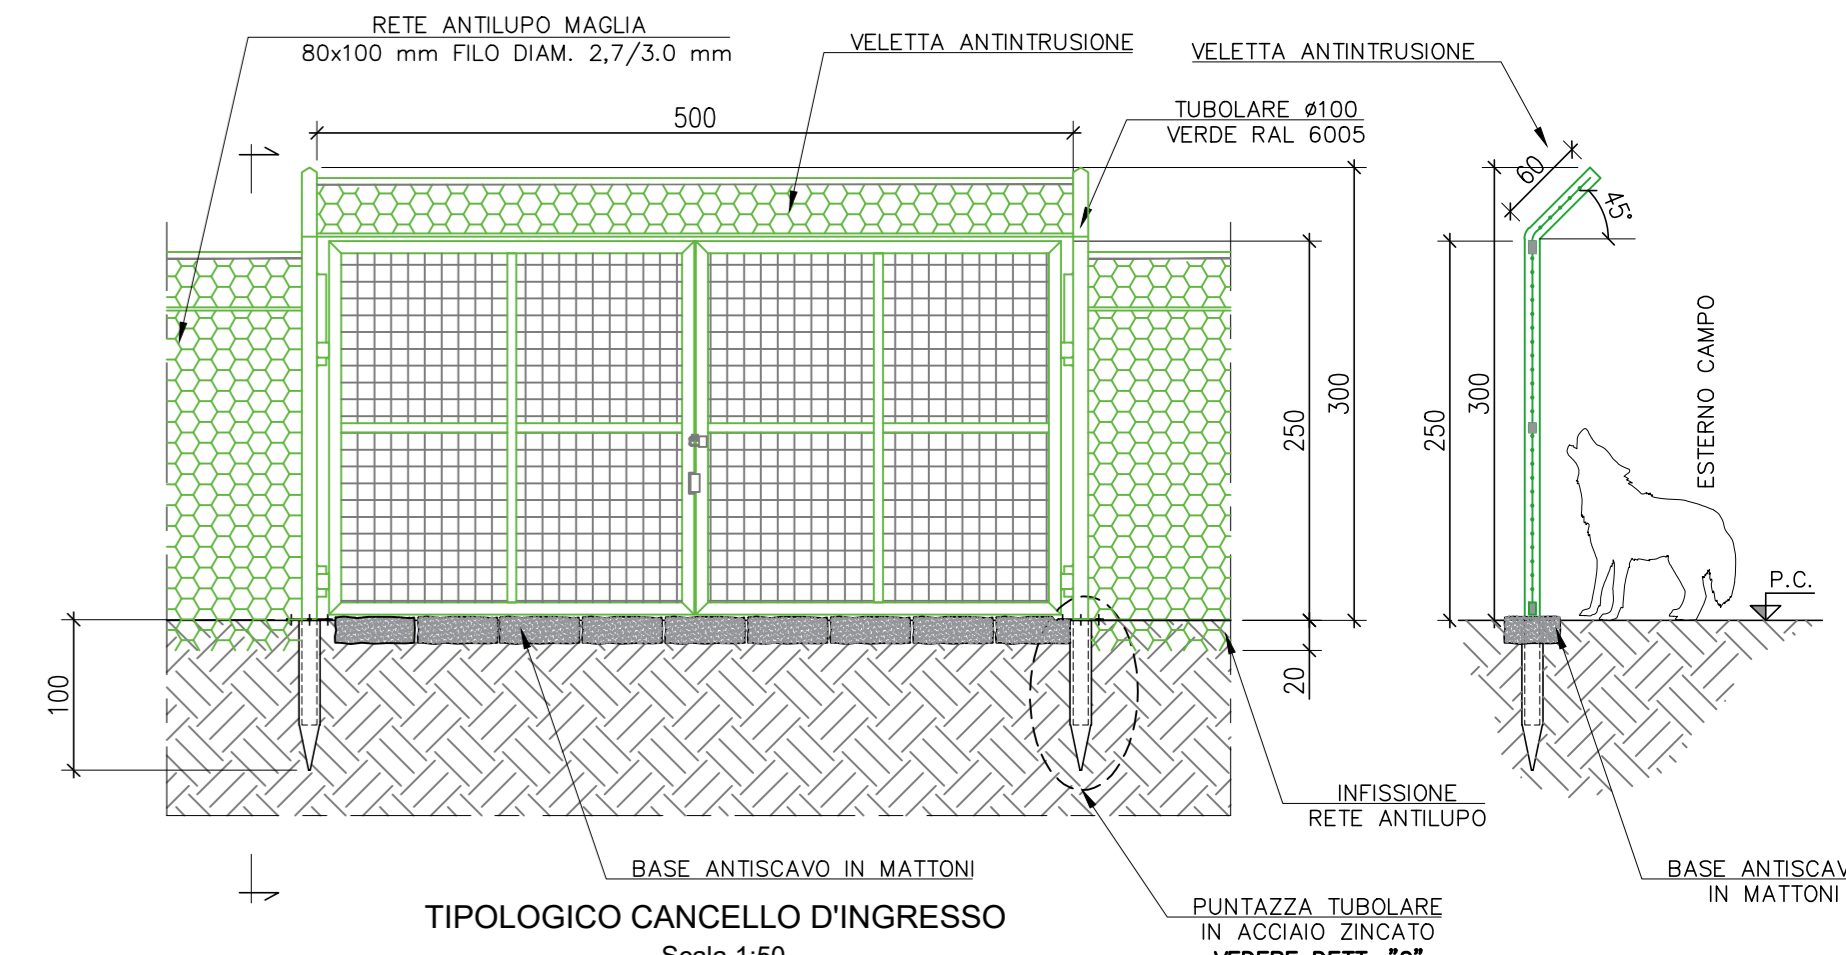
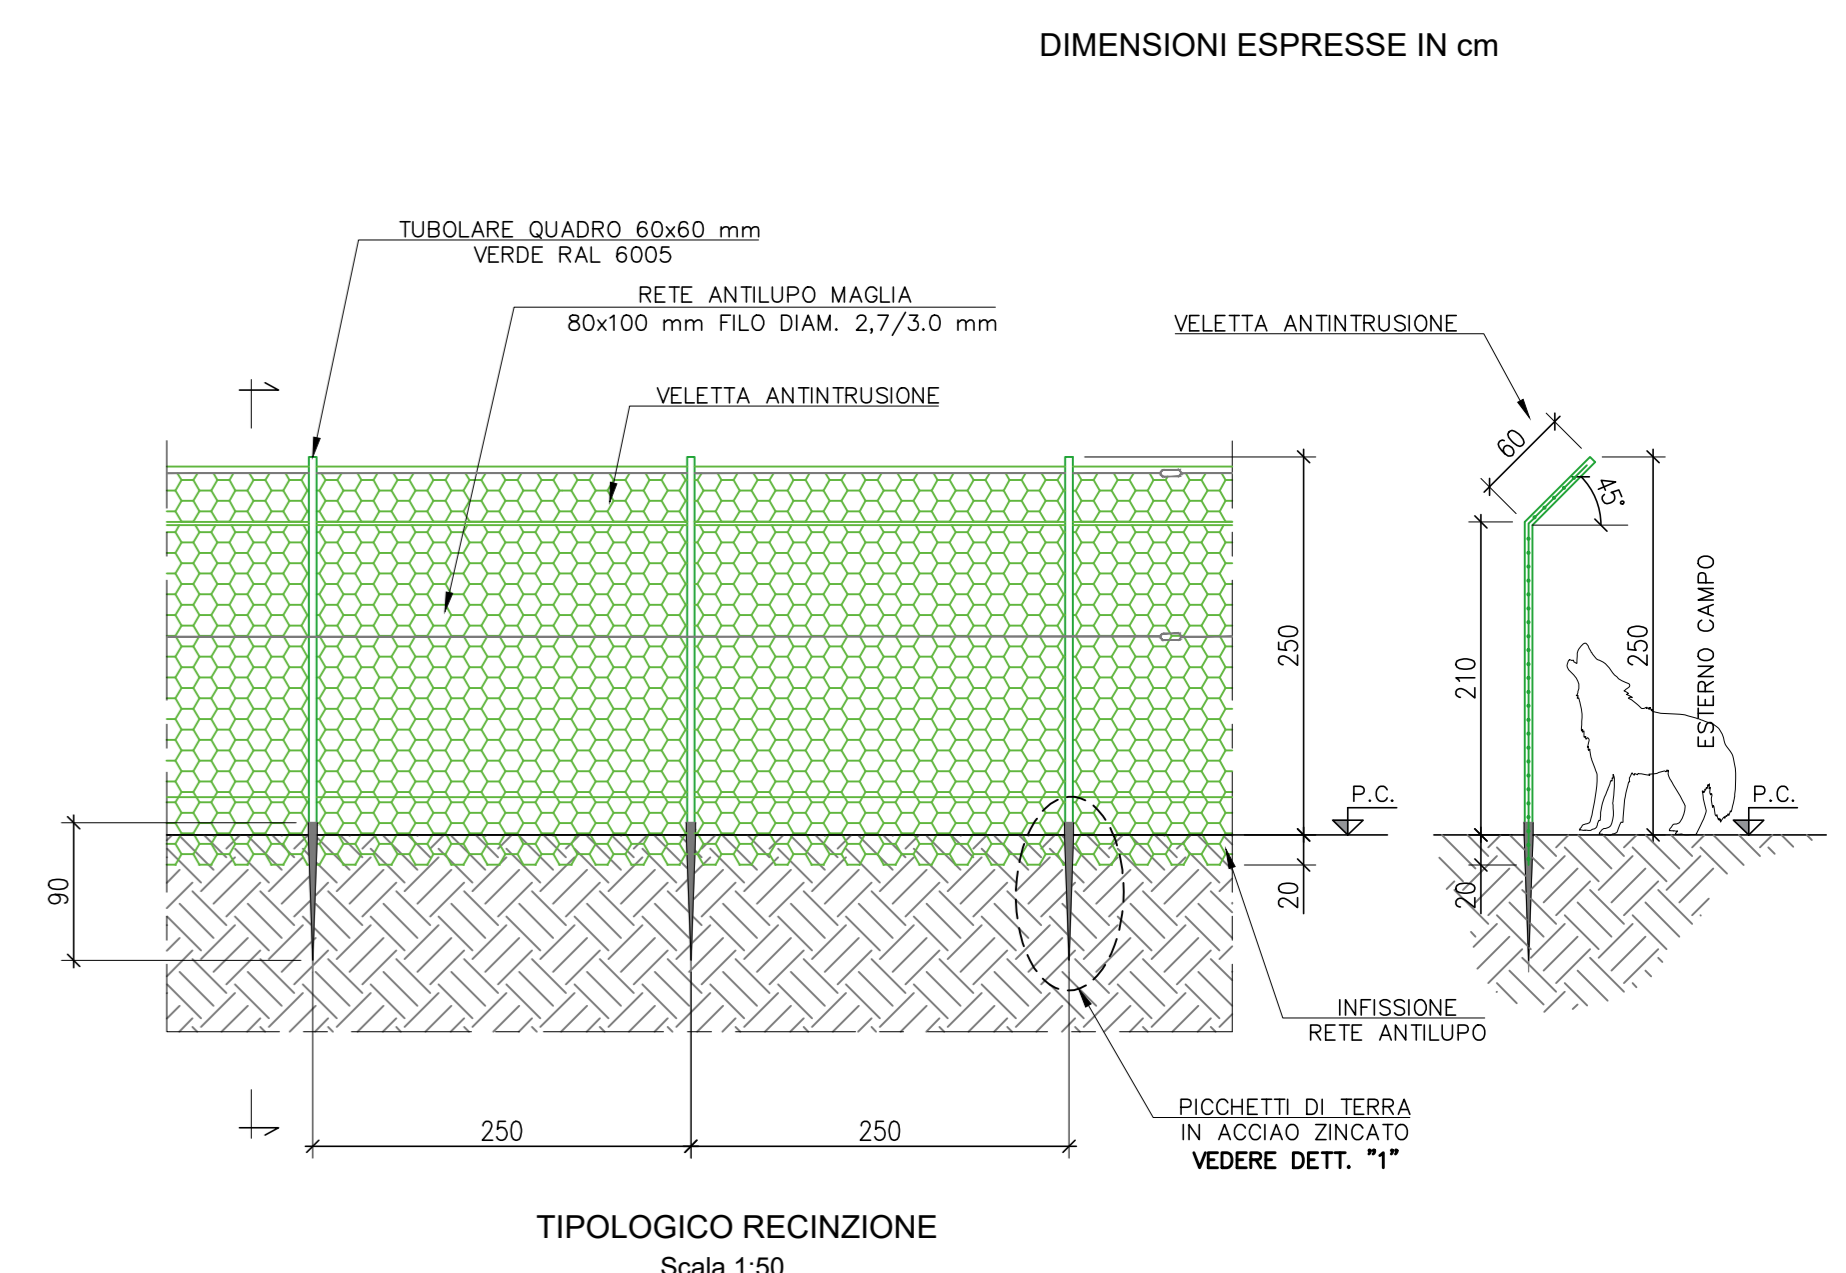
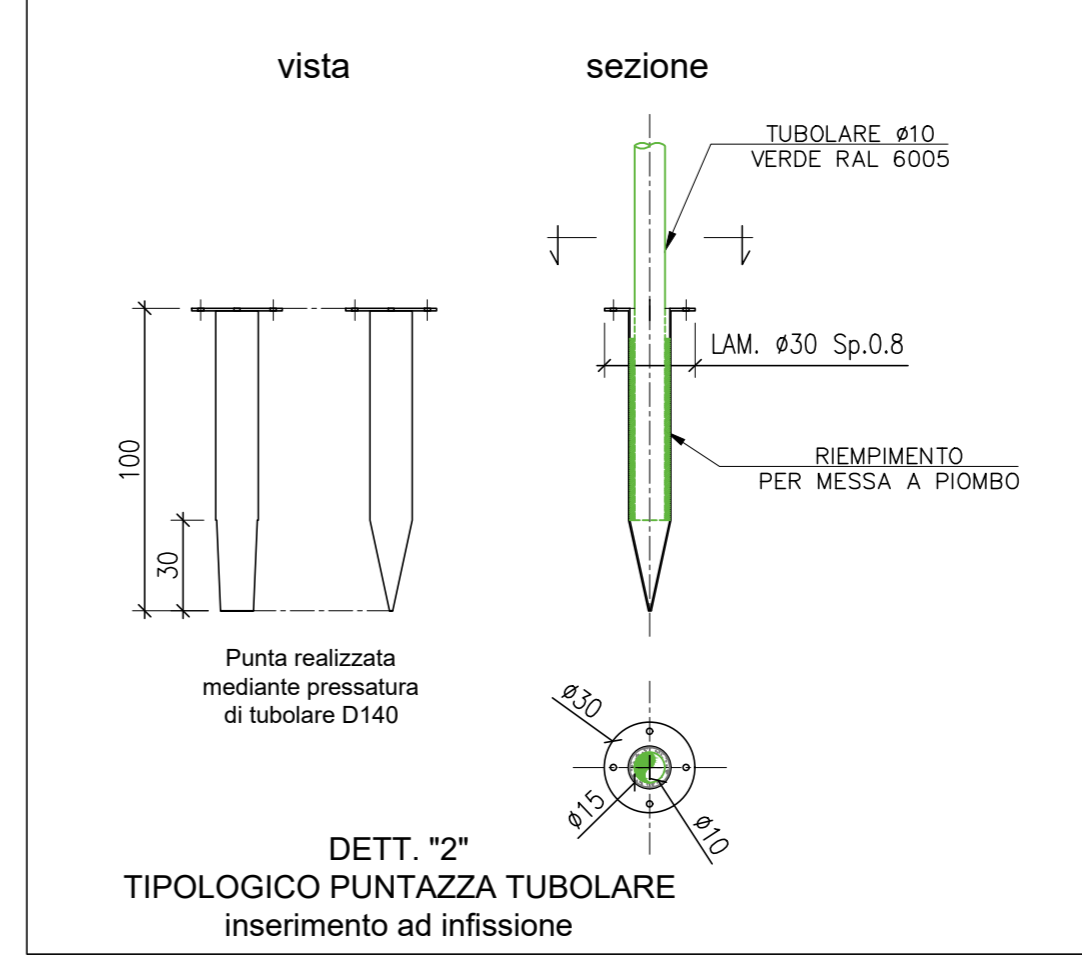
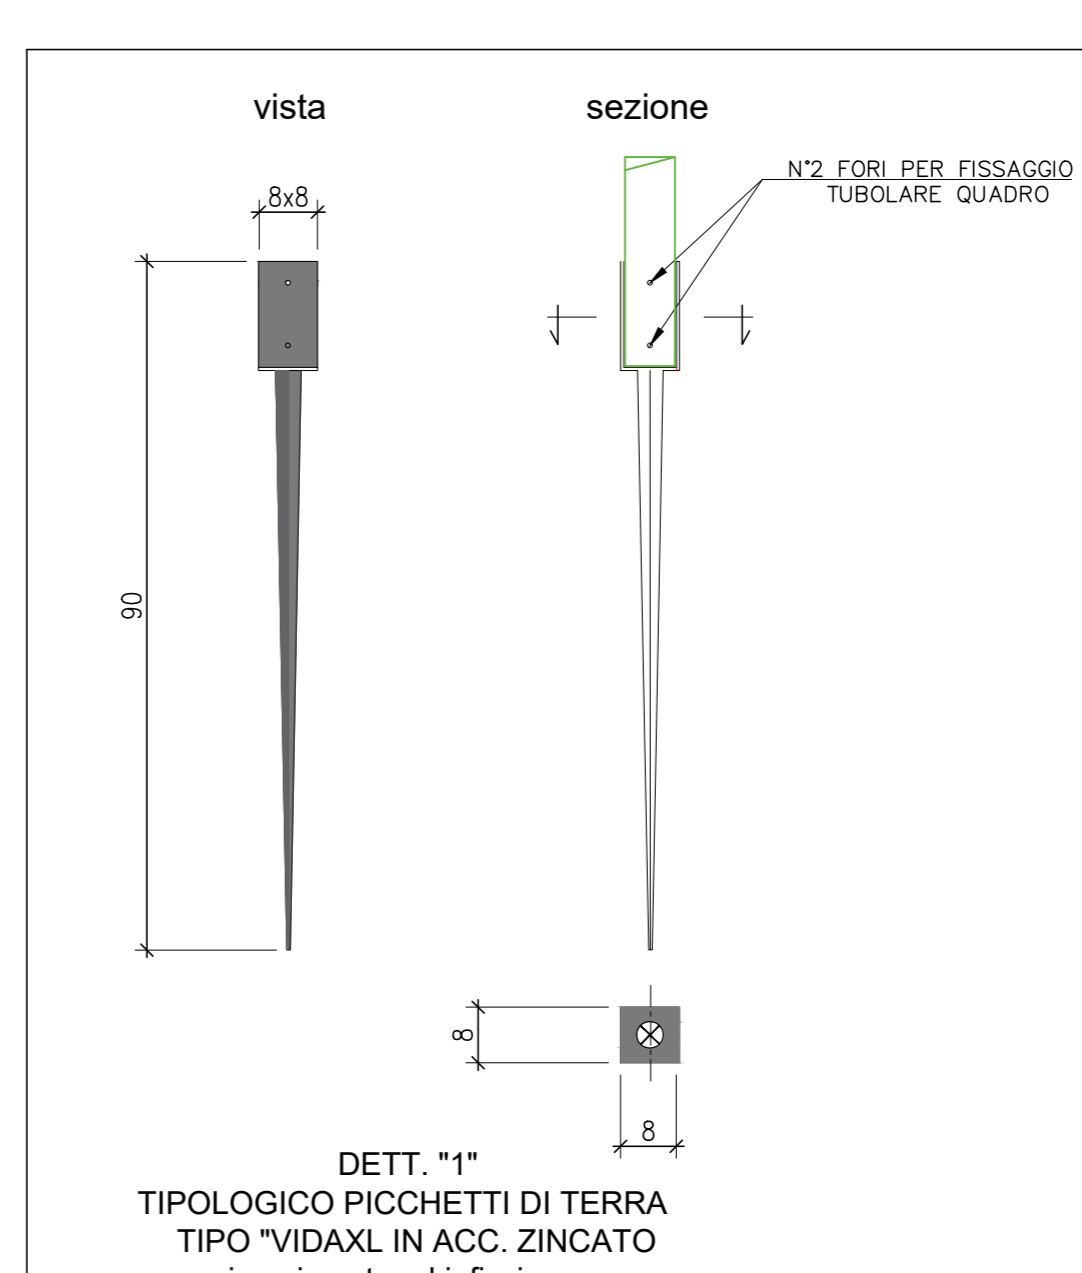
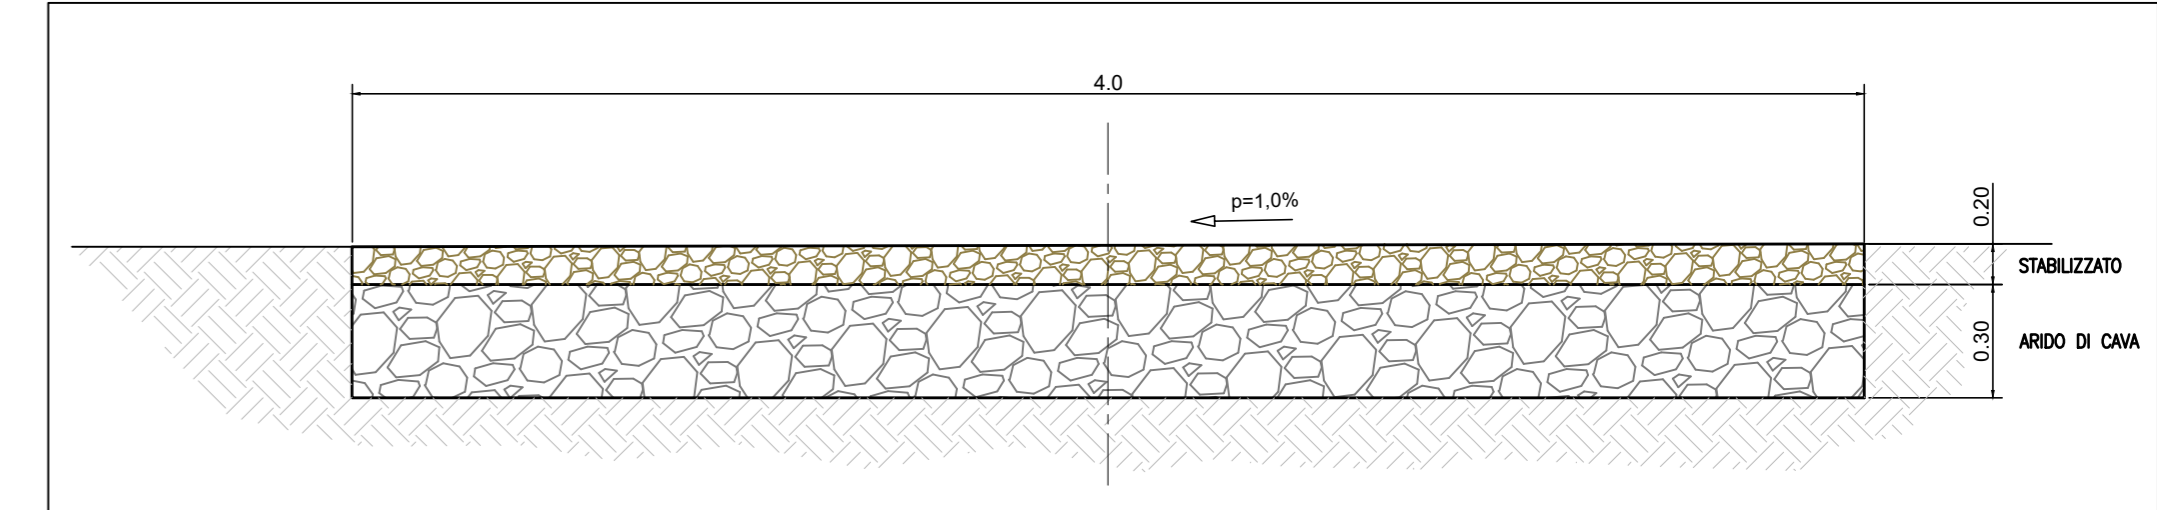


A B C D E F G H I J K L M N O P Q R S T U V W X

1 2 3 4 5 6 7 8 9 10 11 12 13 14 15 16 17 18 19 20 21 22 23 24 25

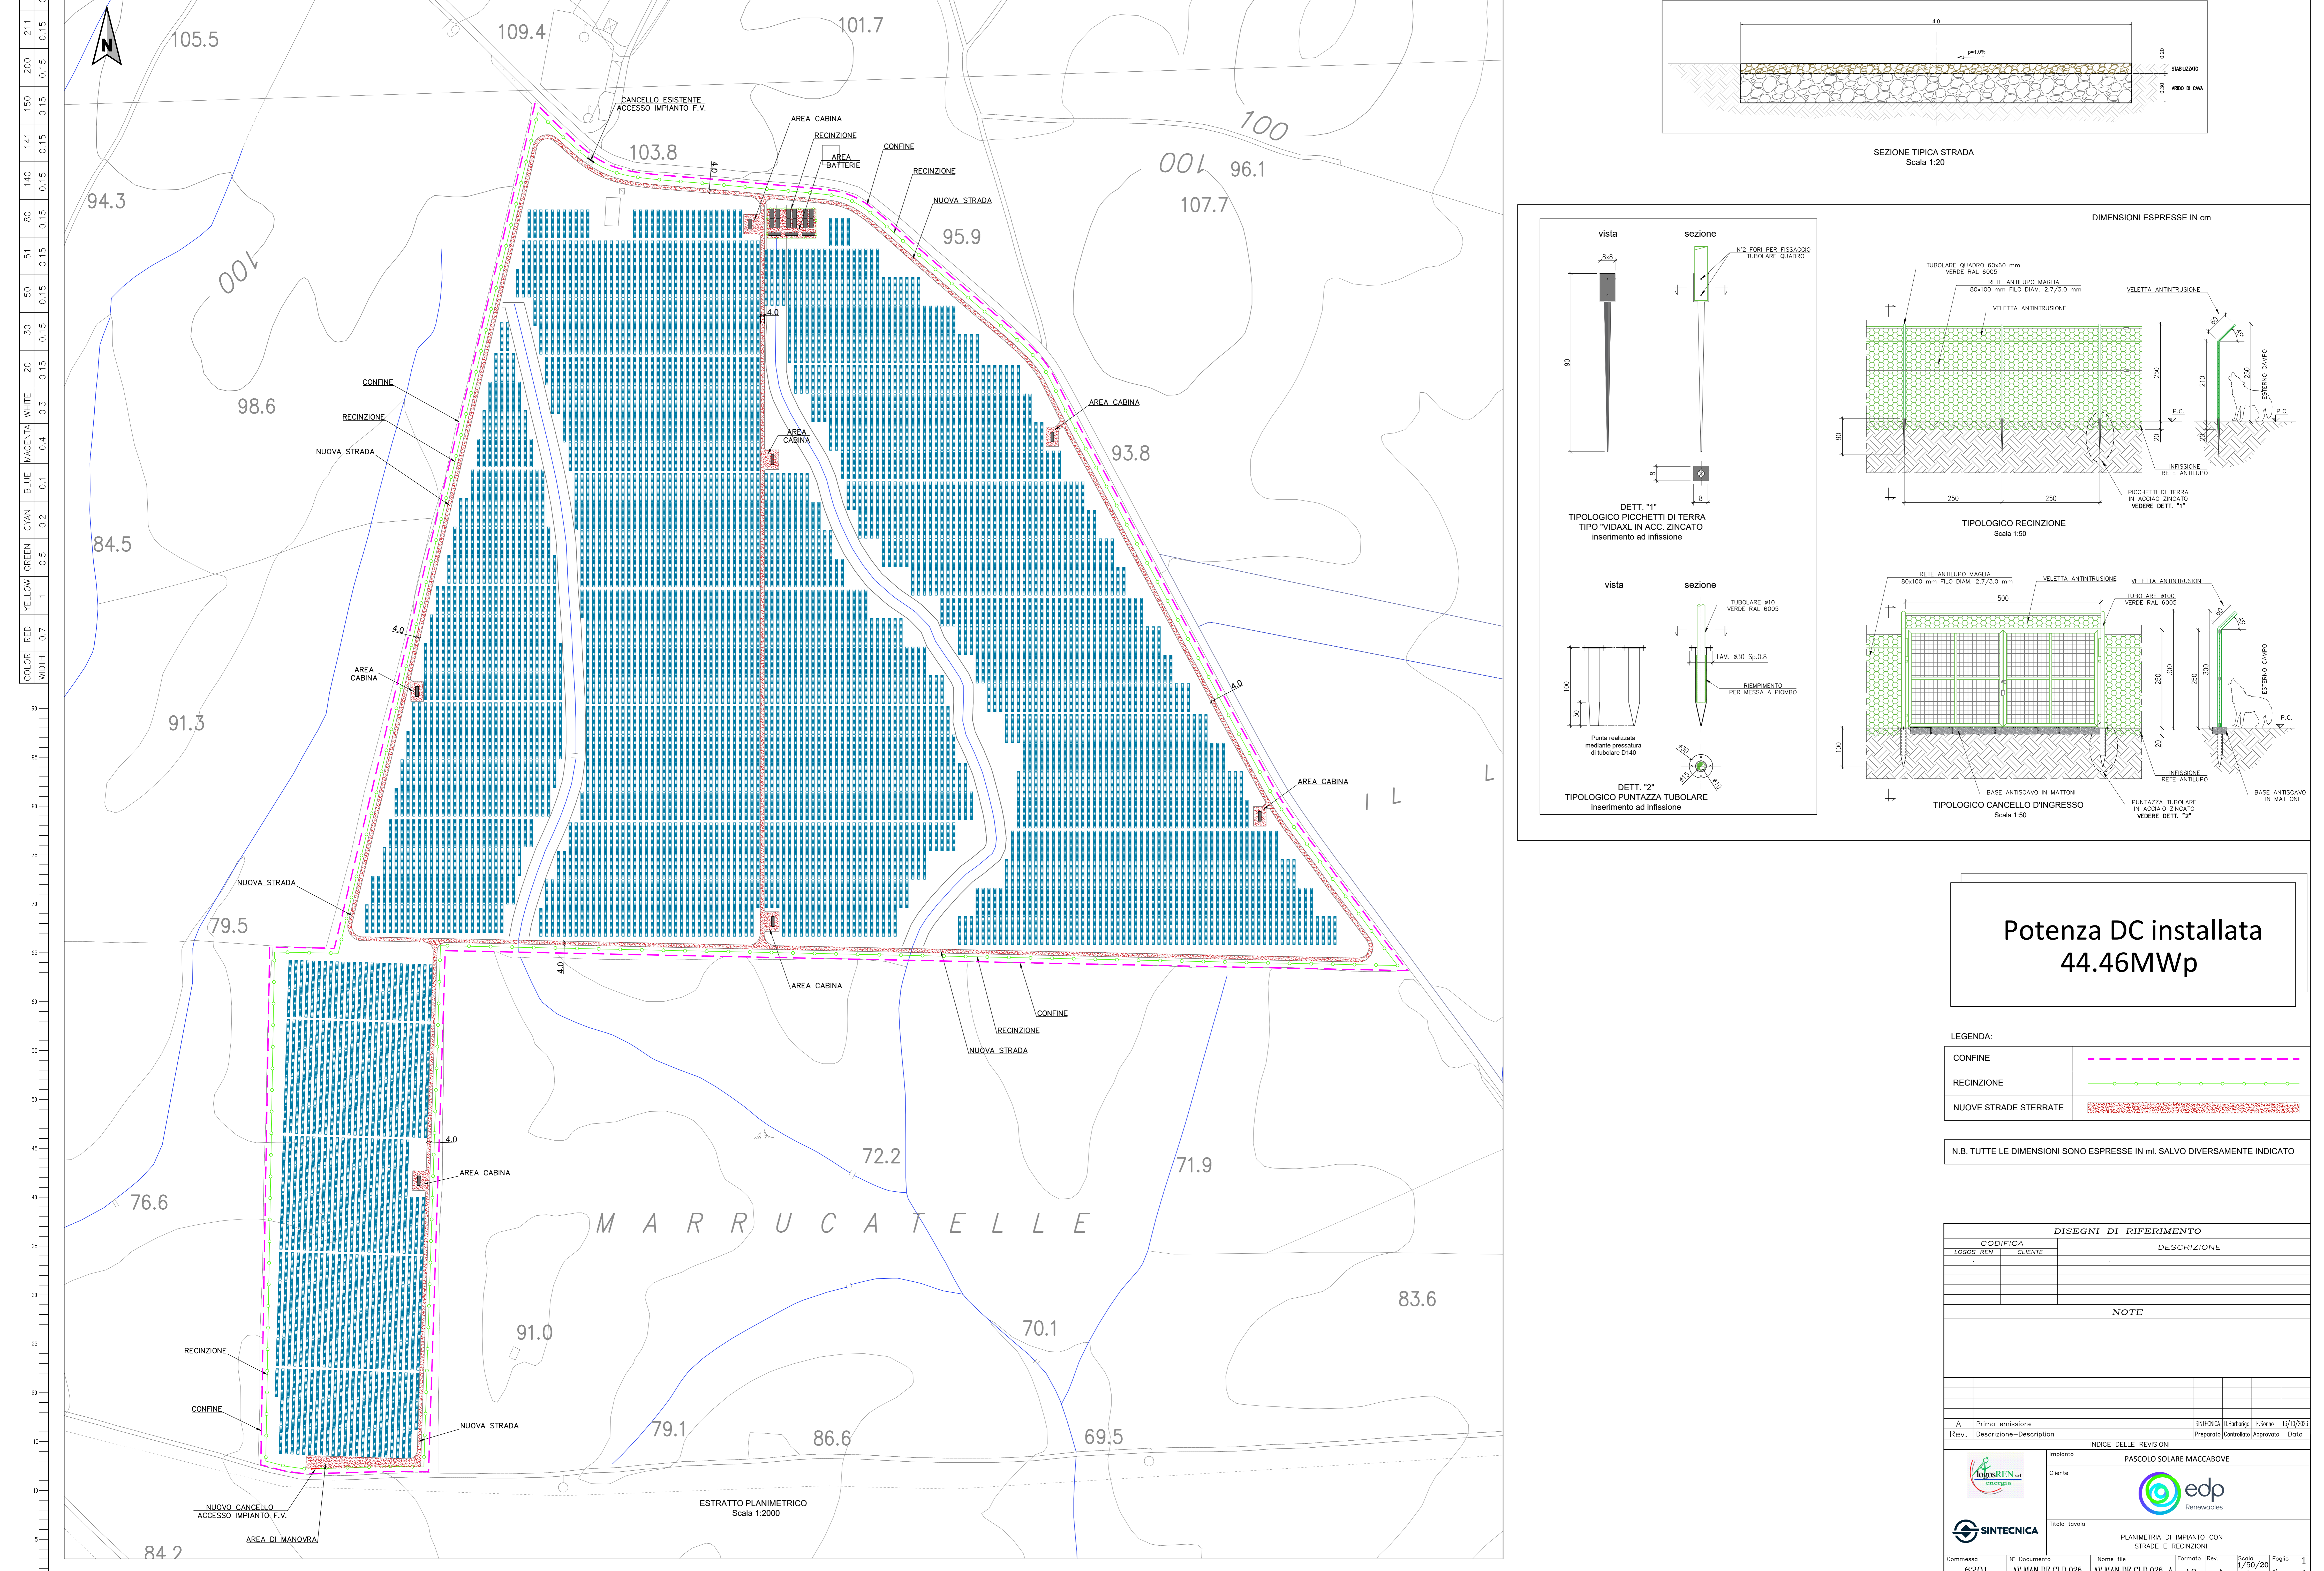

Potenza DC installata
44.46MWp

LEGENDA:

CONFINI	---
RECINZIONE	—○—○—○—○—
NUOVE STRADE STERRATE	—■—■—■—■—

N.B. TUTTE LE DIMENSIONI SONO ESPRESSE IN MI. SALVO DIVERSAMENTE INDICATO

DISEGNI DI RIFERIMENTO

CODIFICA	DESCRIZIONE
LOGOS REN - CLIENTE	

NOTE

INDICE DELLE REVISIONI

Rev.	Descrizione-Description	Preparato	Controllato	Approvato	Data
A	Prima emissione	SINTECNICA	D.Barbieri	E.Sono	13/10/2023

Impianto: PASCOLO SOLARE MACCABOVE

Cliente: edp

Titolo tavola: PLANIMETRIA DI IMPIANTO CON STRADE E RECINZIONI

Commissa: 6201 N° Documento: AV.MAN.DR.CI.D.026 Nome file: AV.MAN.DR.CI.D.026_A Formato: A0 Rev. 1/20/2011/2000 Foglio 1

DOCUMENTO DI PROPRIETA' LOGOS REN s.p.a. - RIPRODUZIONE VIETATA SENZA AUTORIZZAZIONE