



COLOR: RED, YELLOW, GREEN, CYAN, BLUE, MAGENTA, WHITE  
 WIDTH: 0.7, 1, 0.5, 0.2, 0.1, 0.4, 0.3, 0.15, 0.2, 0.3, 0.4, 0.5, 0.6, 0.7, 0.8, 0.9, 1.0, 1.5, 2.0, 3.0, 4.0, 5.0, 6.0, 7.0, 8.0, 9.0, 10.0, 15.0, 20.0, 25.0, 30.0, 40.0, 50.0, 60.0, 70.0, 80.0, 90.0, 100.0, 150.0, 200.0, 255.0

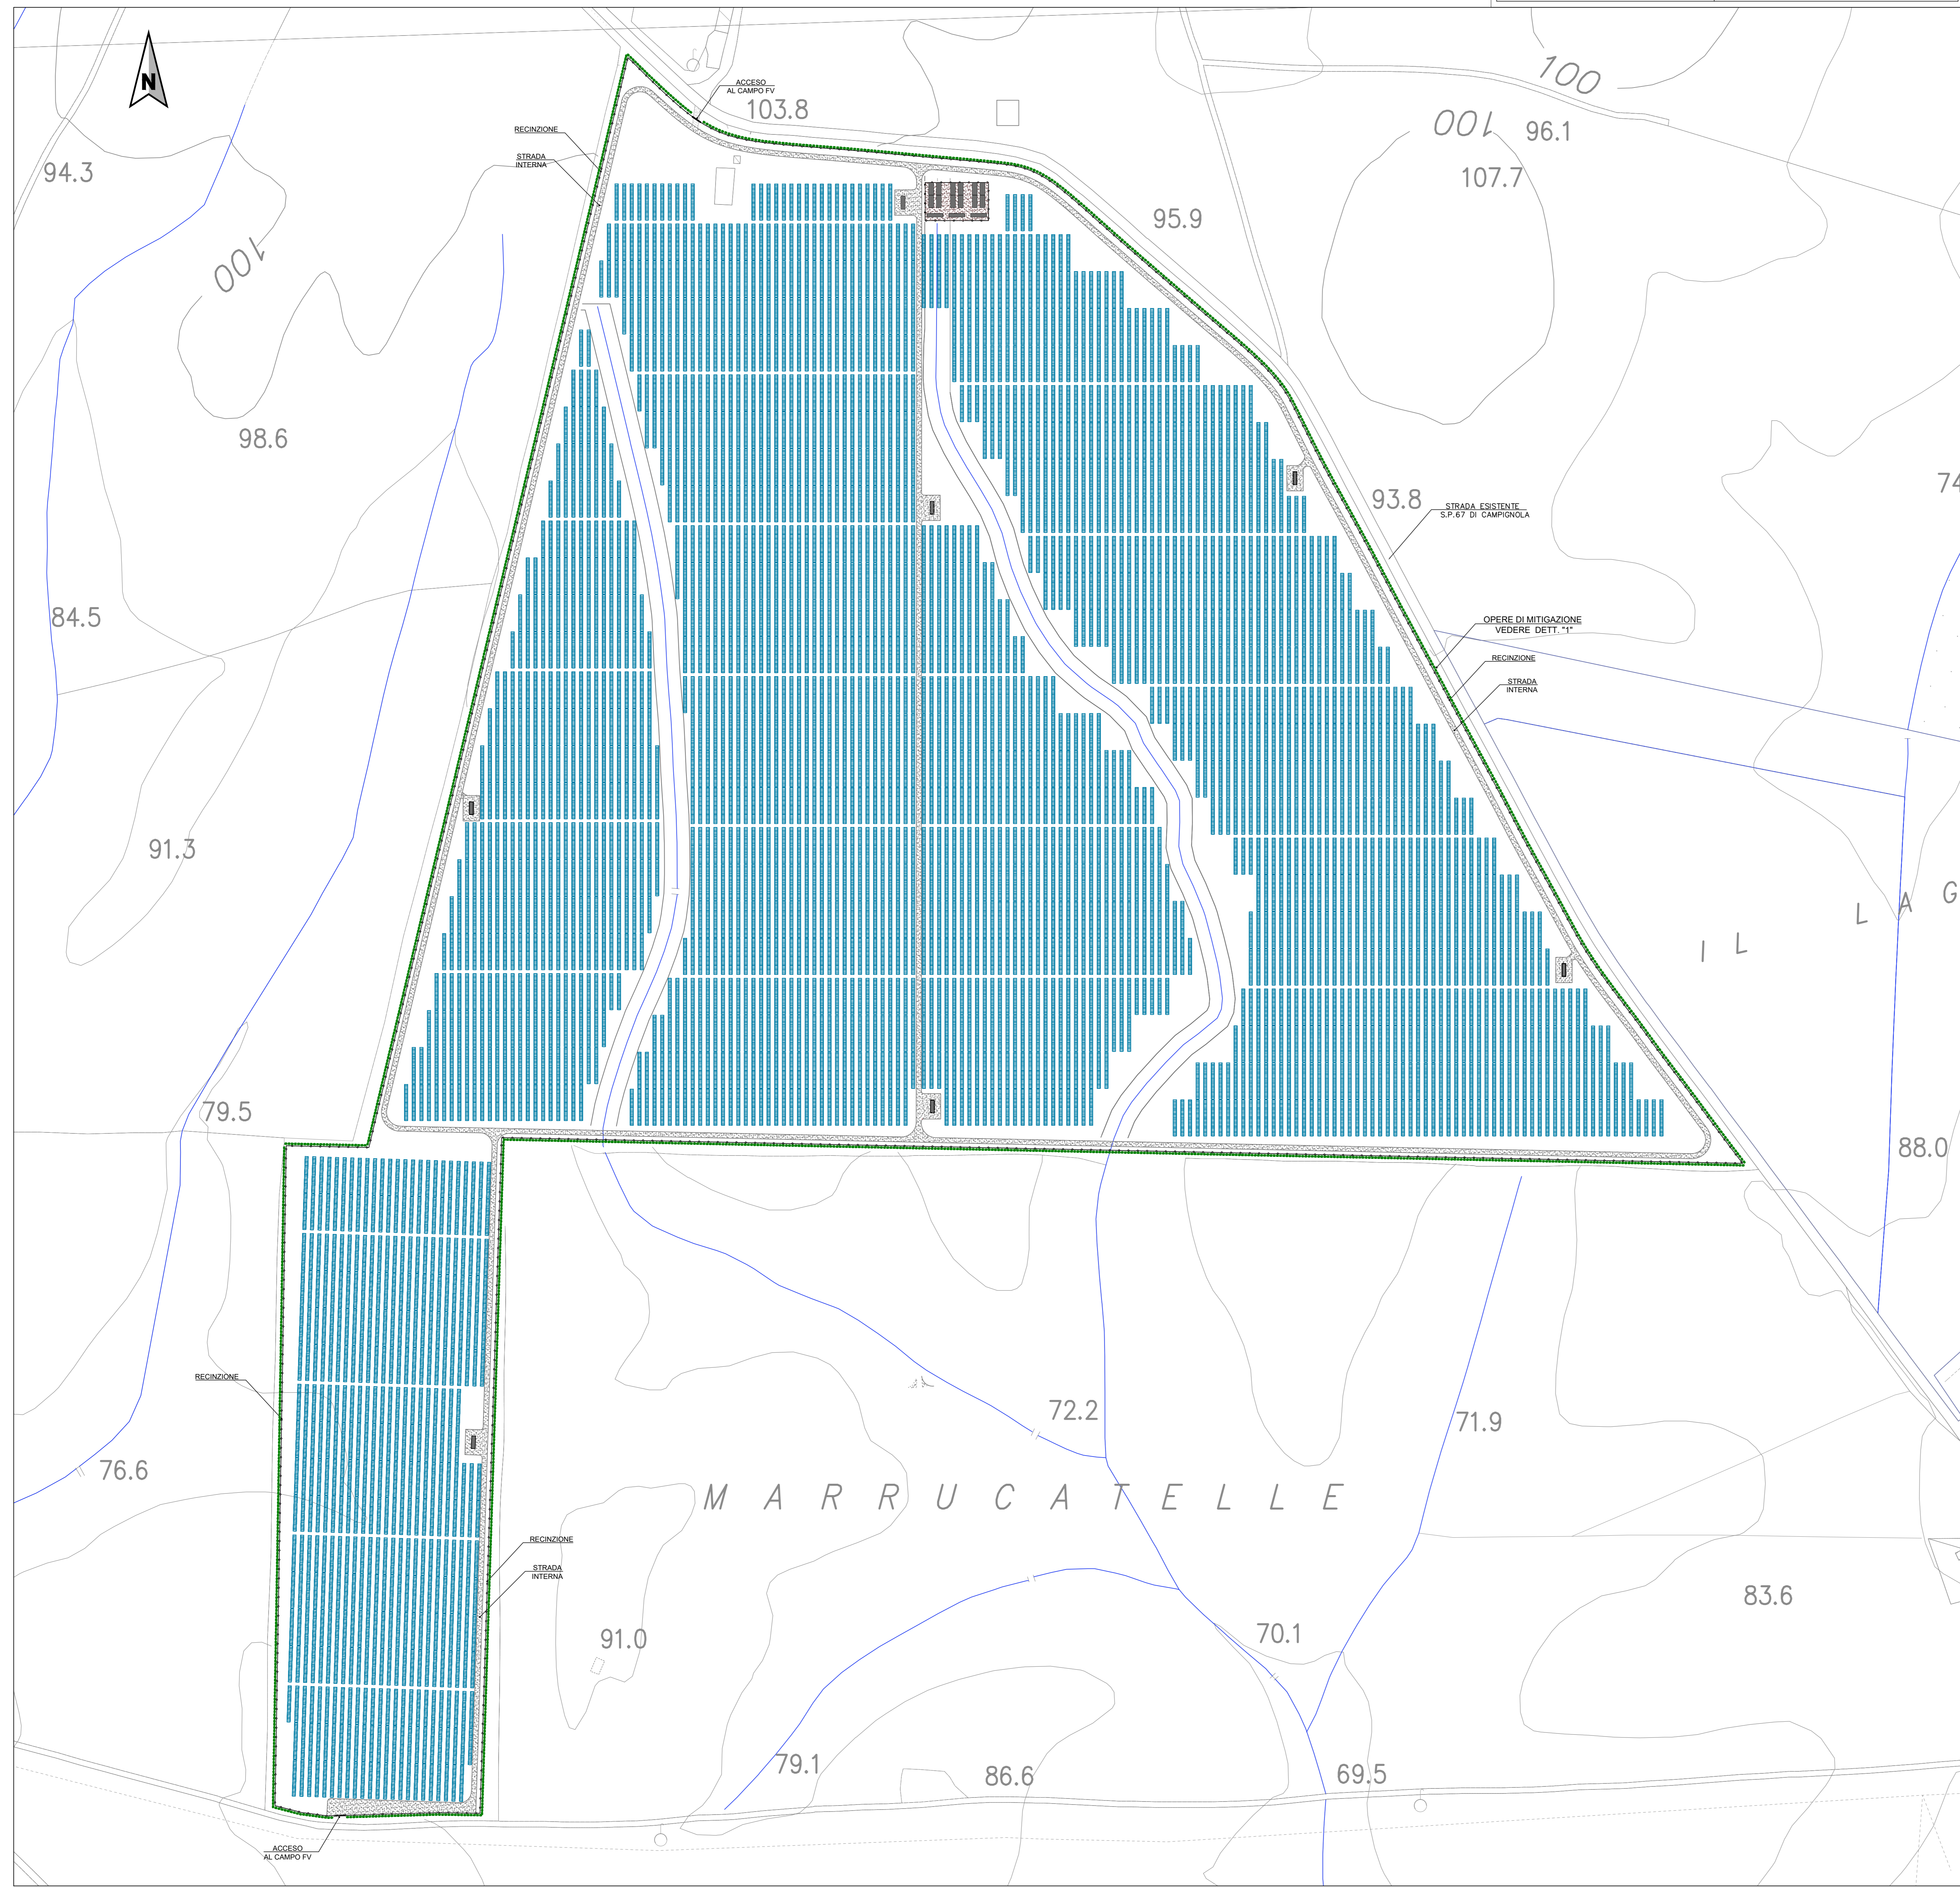


ESTRATTO PLANIMETRICO ZONA IMPIANTO FV  
 Scala 1:2000

LEGENDA:


RECINZIONE	-----
MODULI FISSI	

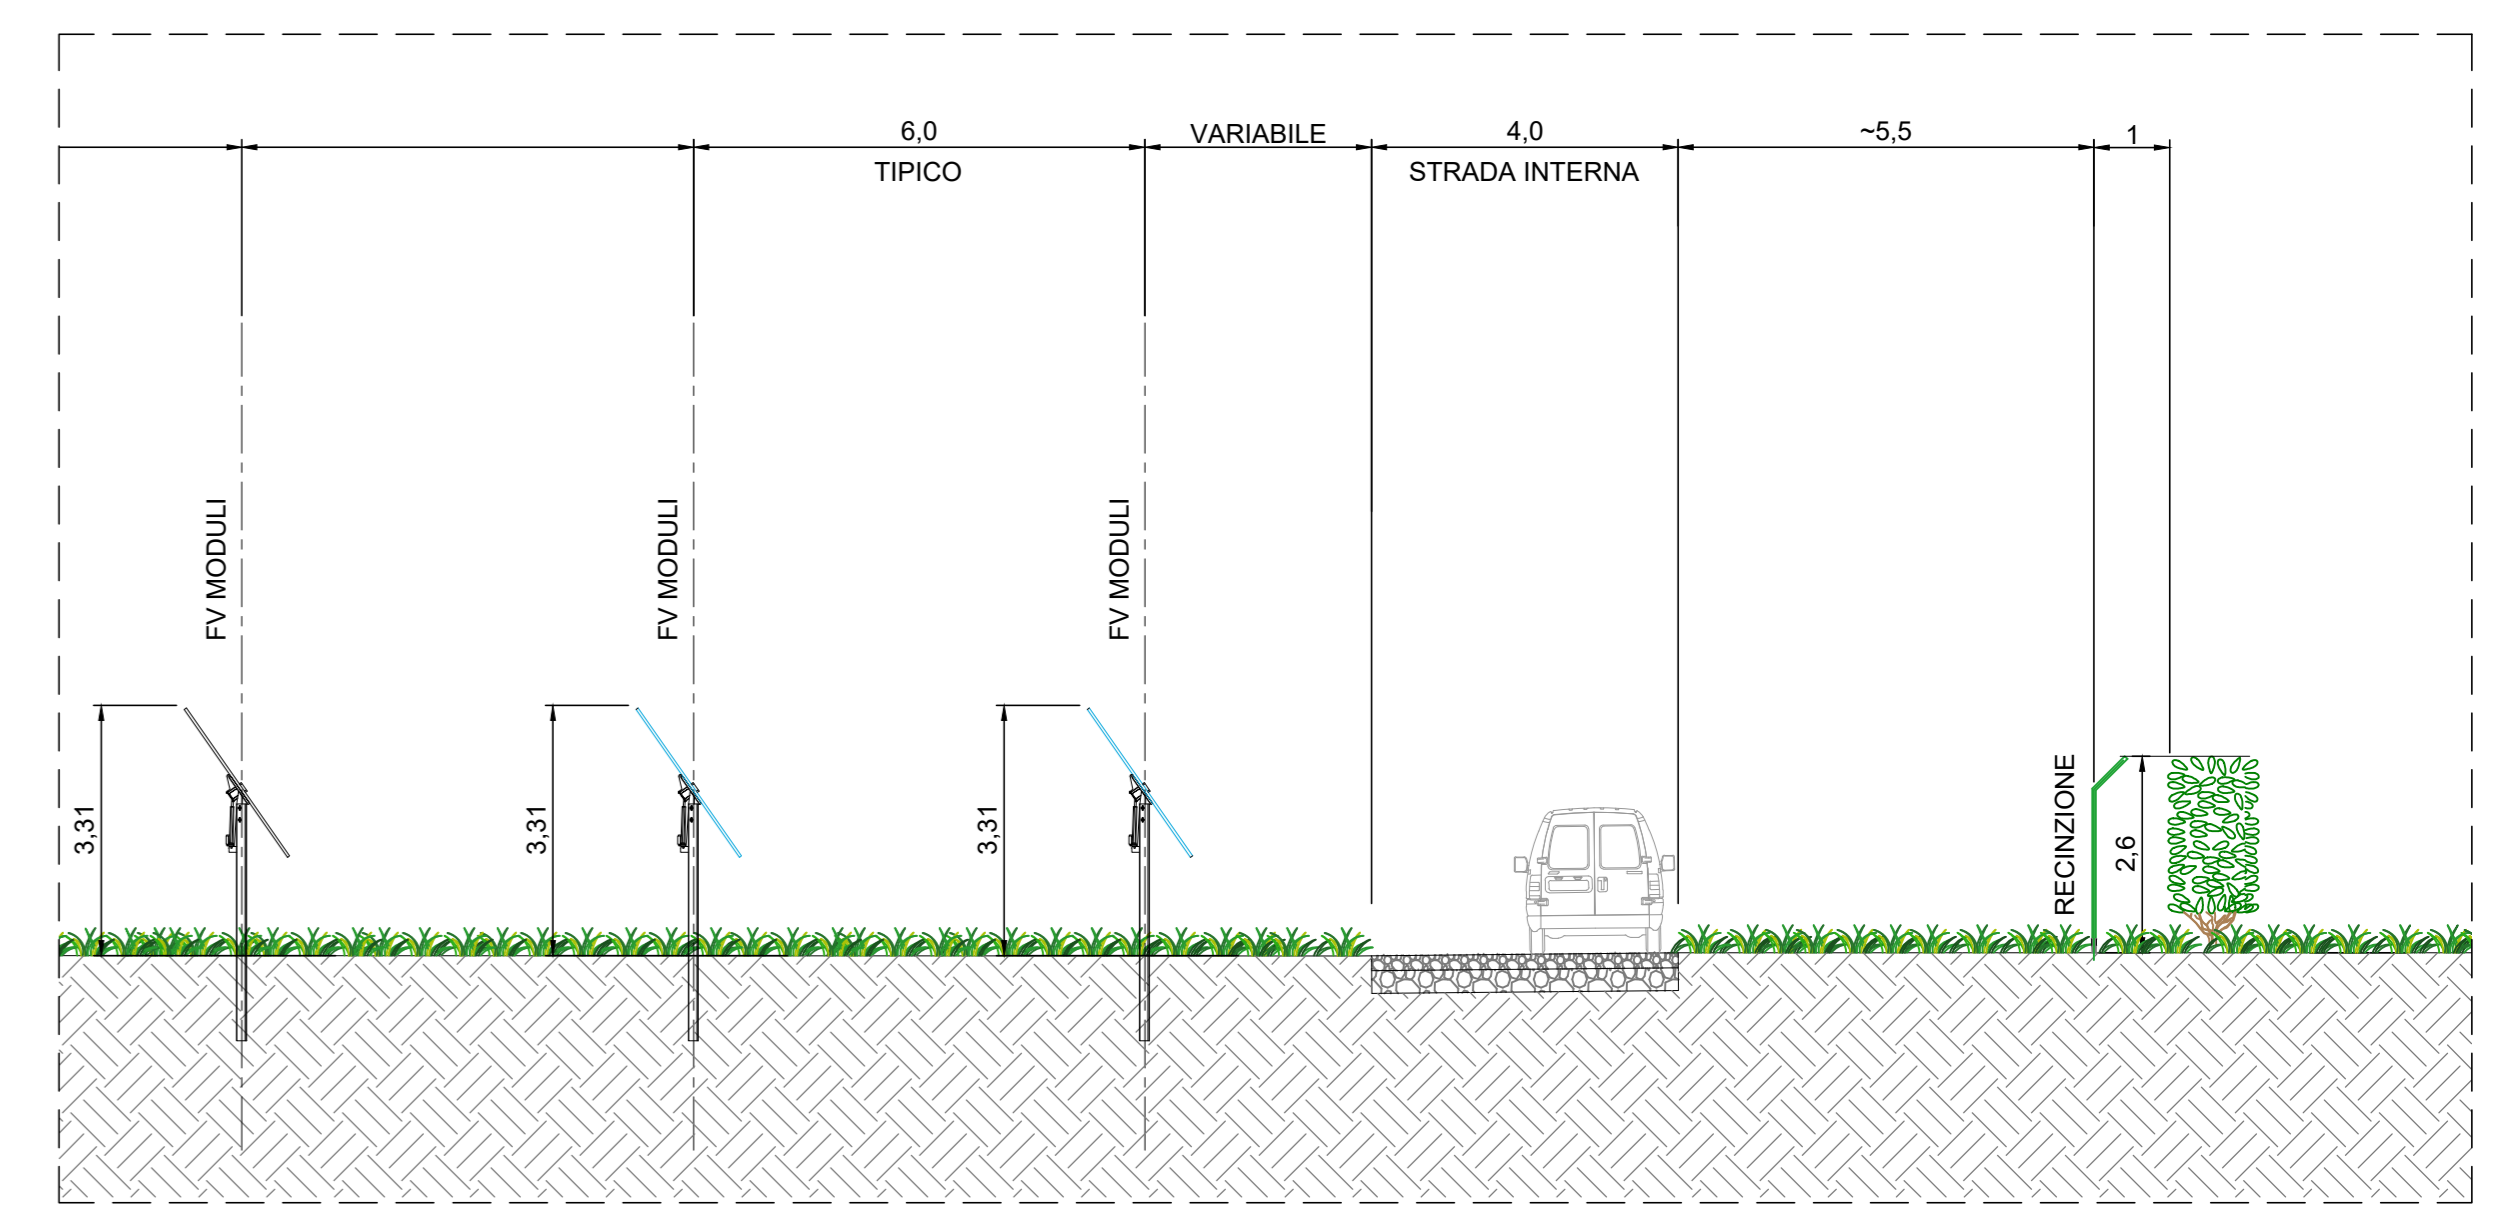

SEZIONE A-A  
 Scala 1:100

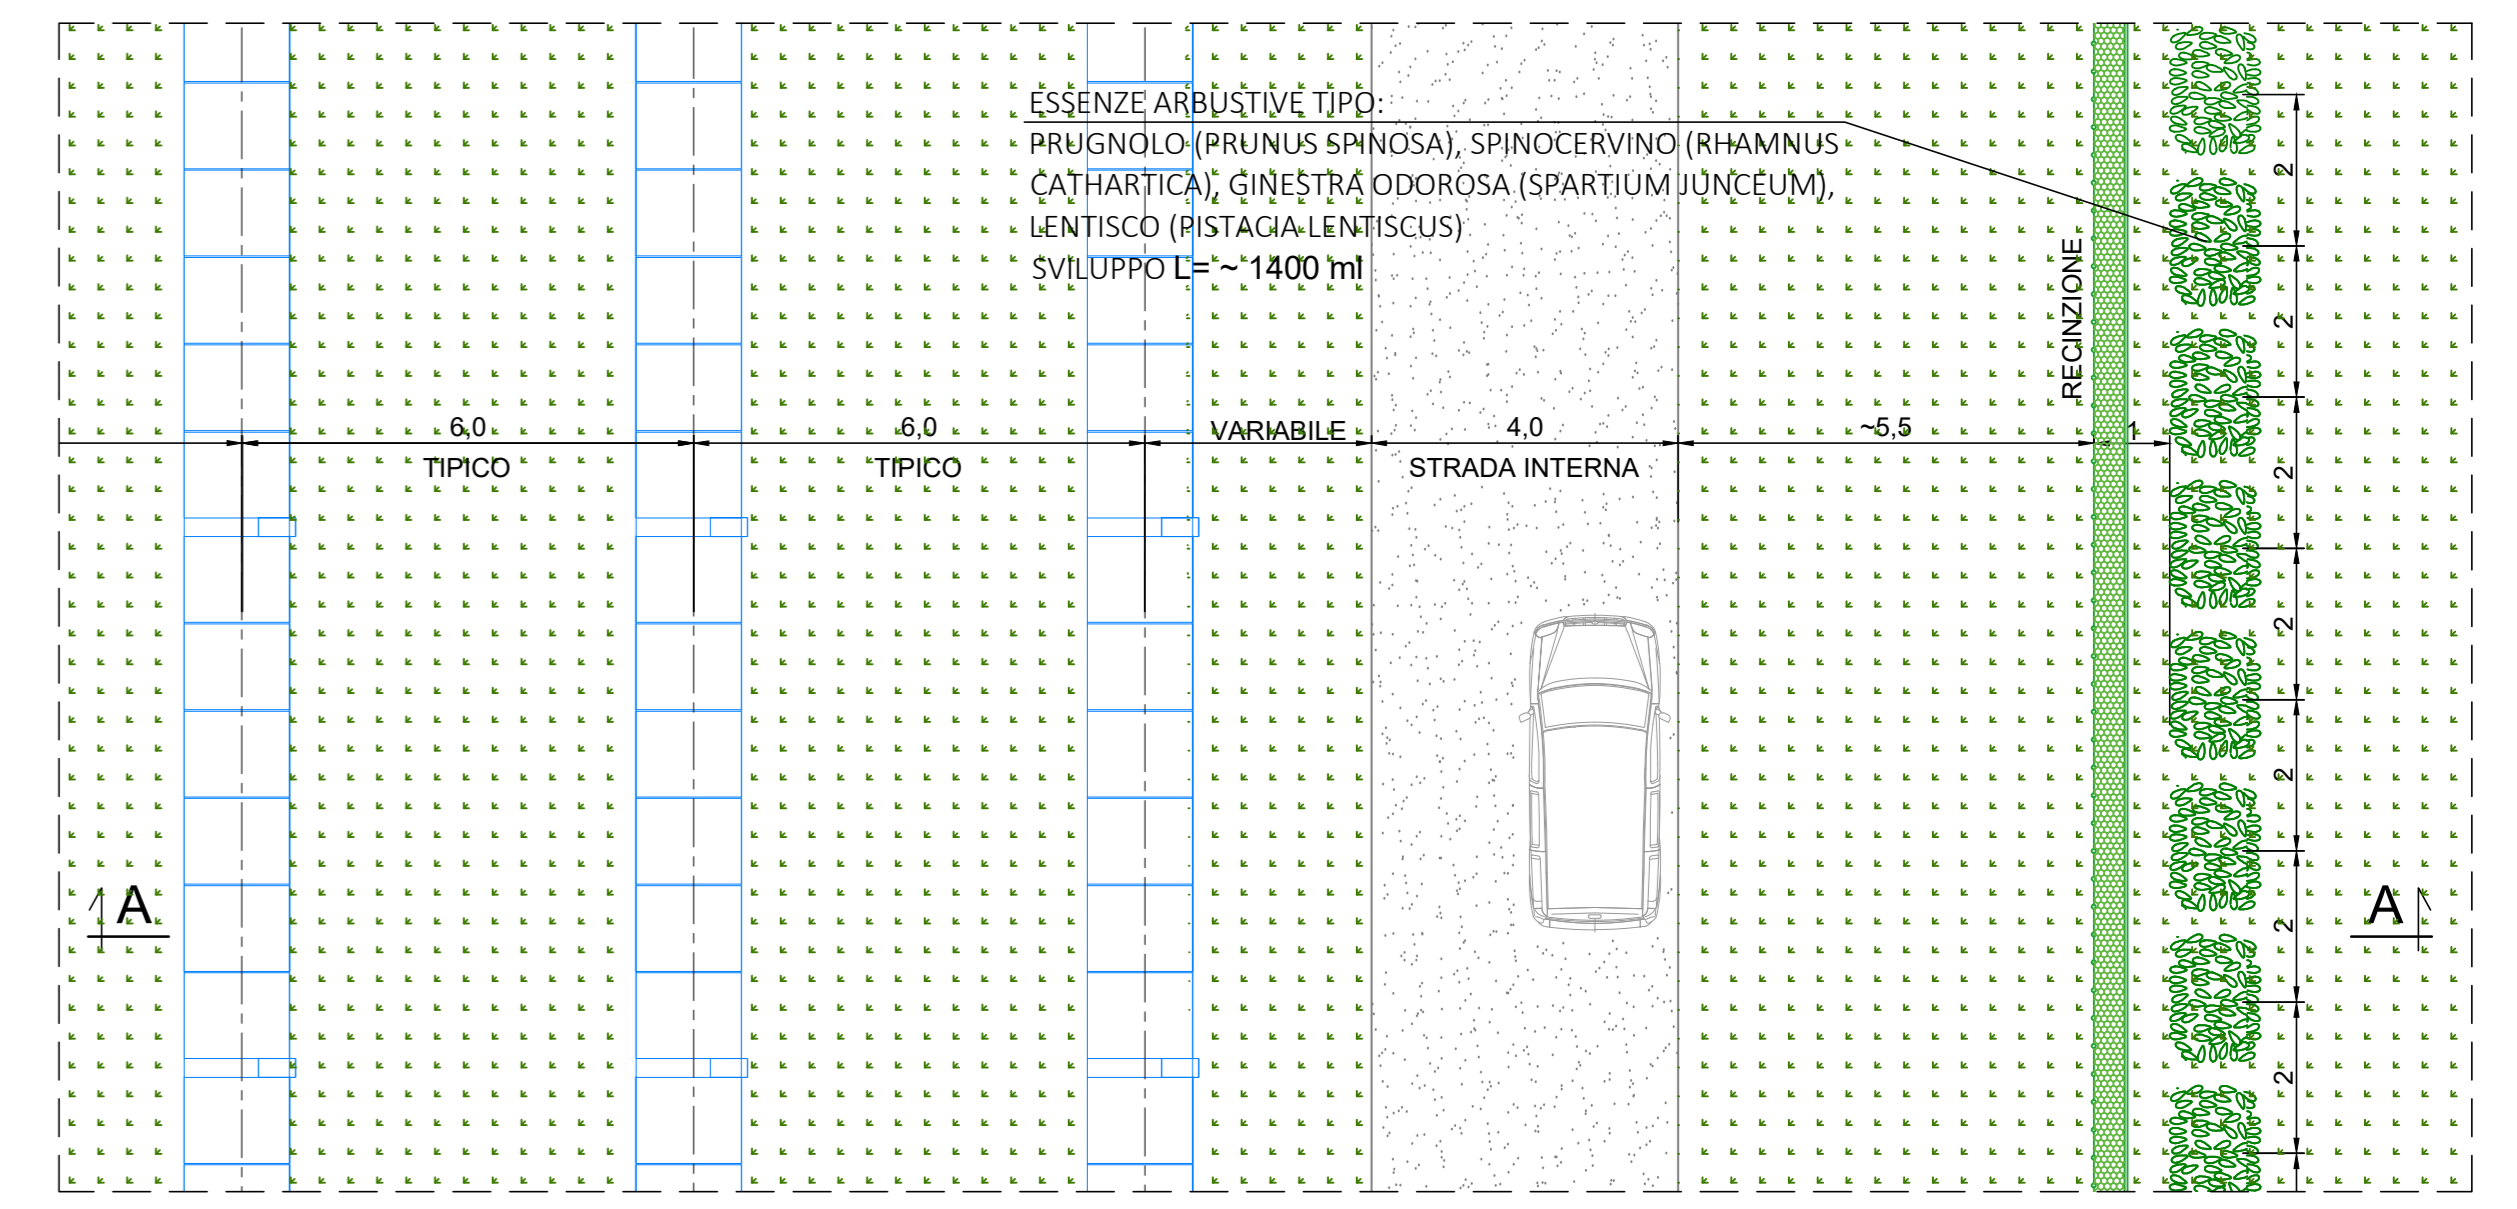

DETT. "1"  
 VISTA IN PIANTE OPERE DI MITIGAZIONE INTERPOSTE TRA CAMPO F.V. E S.P. 67 DI CAMPIGNOLA  
 Scala 1:100

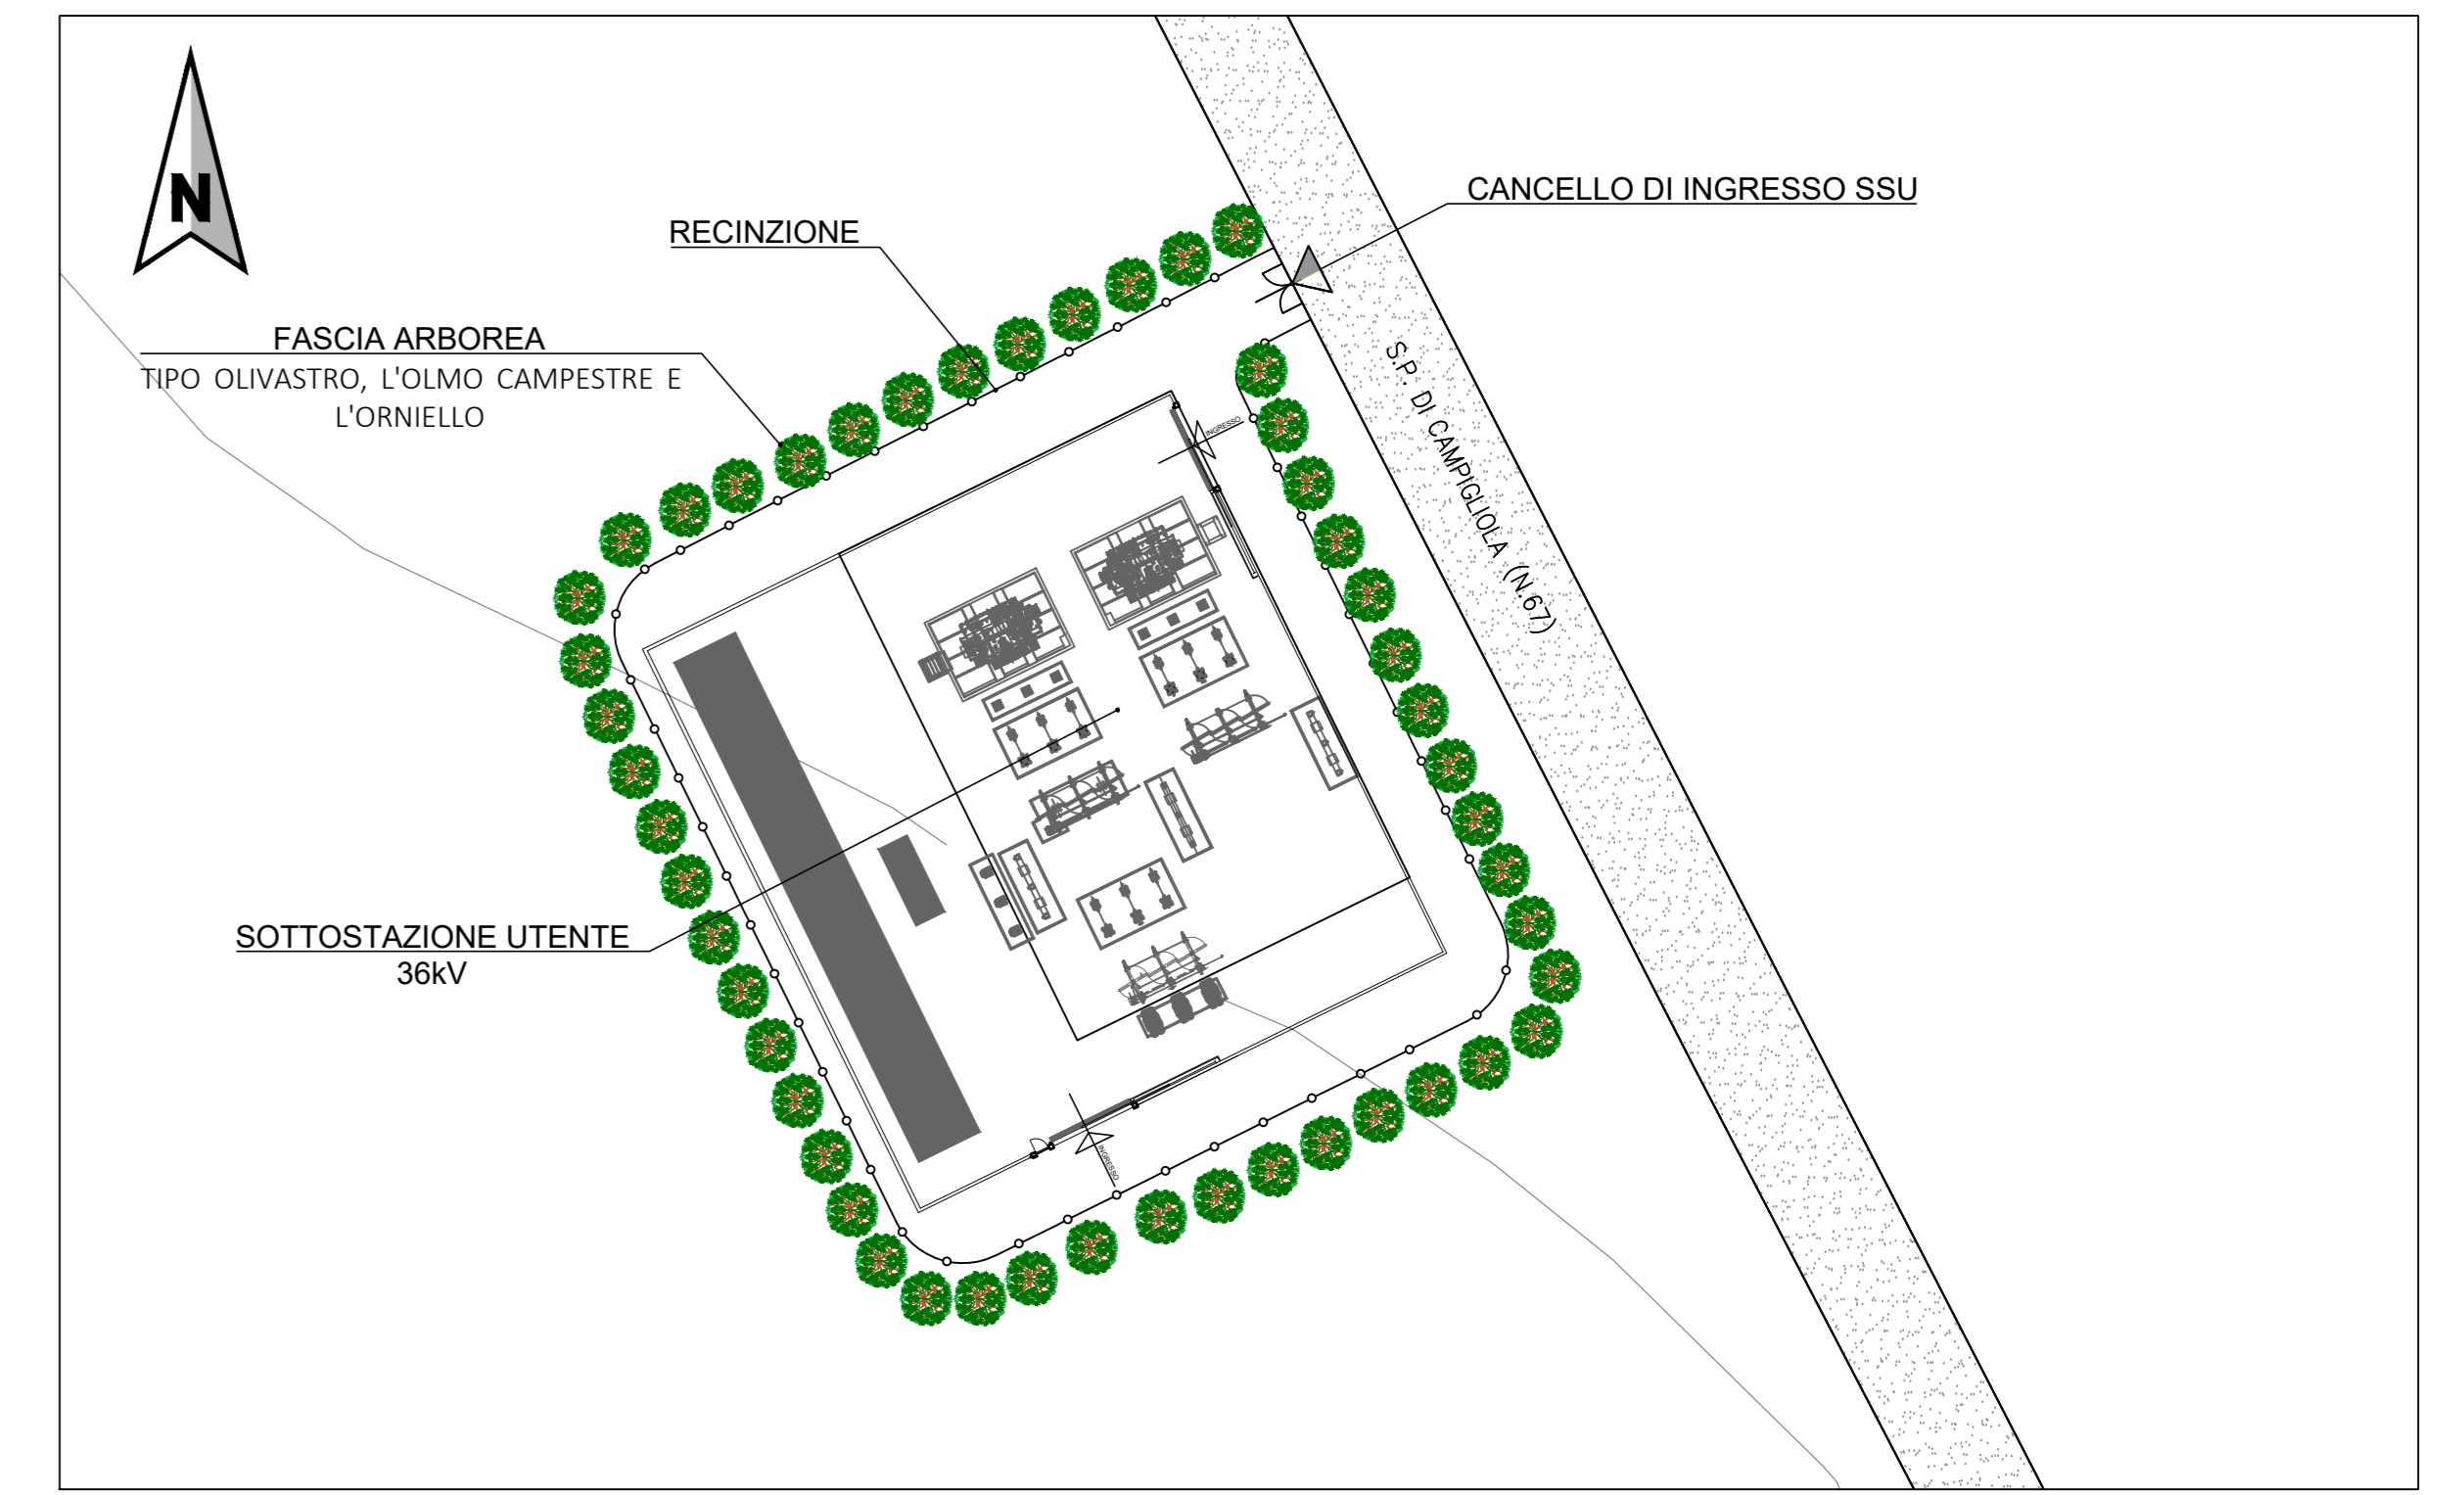

ESTRATTO PLANIMETRICO ZONA SOTTOSTAZIONE UTENTE 36kV  
 Scala 1:500

N.B. TUTTE LE MISURE SONO ESPRESSE IN METRI SE NON DIVERSAMENTE INDICATO

NOTA:  
 LE CONDIZIONI ECOLOGICHE SARANNO MIGLIORATE PREVEDENDO LA REALIZZAZIONE DI AREE DI INTERESSE ECOLOGICO (EFA - ECOLOGICAL FOCUS AREAS) ALL'INTERNO DELL'AREA D'IMPIANTO DOVE SARANNO PIANTUMATE LE COSIDDETTE WILDFLOWER, OVVERO UN INSIEME DI "SPECIE ERBACEE PERENNI E ANNUALI, ADATTE AD ESSERE SEMINATE IN MISUGLIO PER LA COSTITUZIONE DI PRATI MISTI GESTITI IN MODO SOSTENIBILE CON UN GRADO DI MANUTENZIONE RIDOTTO A UN INSIEME DI PRATICHE MINIME (PREPARAZIONE DEL LETTO DI SEMINA, SEMINA, SFALCIO)"

DISEGNI DI RIFERIMENTO

CODIFICA	DESCRIZIONE
LOGOS REN - CLIENTE	

NOTE


Rev.	Descrizione-Description	Preparato	Controlato	Approvato	Data
D	Quarta emissione	SINTECNICA (D.Barborigi)	E.Sono		12/2023
C	Terza emissione	SINTECNICA (D.Barborigi)	E.Sono		12/2023
B	Seconda emissione	SINTECNICA (D.Barborigi)	E.Sono		09/11/2023
A	Prima emissione	SINTECNICA (D.Barborigi)	E.Sono		13/10/2023

INDICE DELLE REVISIONI

Impianto: PASCOLO SOLARE MACCABOVE  
 Cliente: edp  
 Titolo tavola: OPERE DI MITIGAZIONE  
 Commessa: 6201  
 N° Documento: AV.MAN.DE.GE.D.008  
 Nome file: AV.MAN.DE.GE.D.008\_D  
 Formato: A0  
 Rev: C  
 Scala: 1/2000  
 Foglio: 1 di 1