

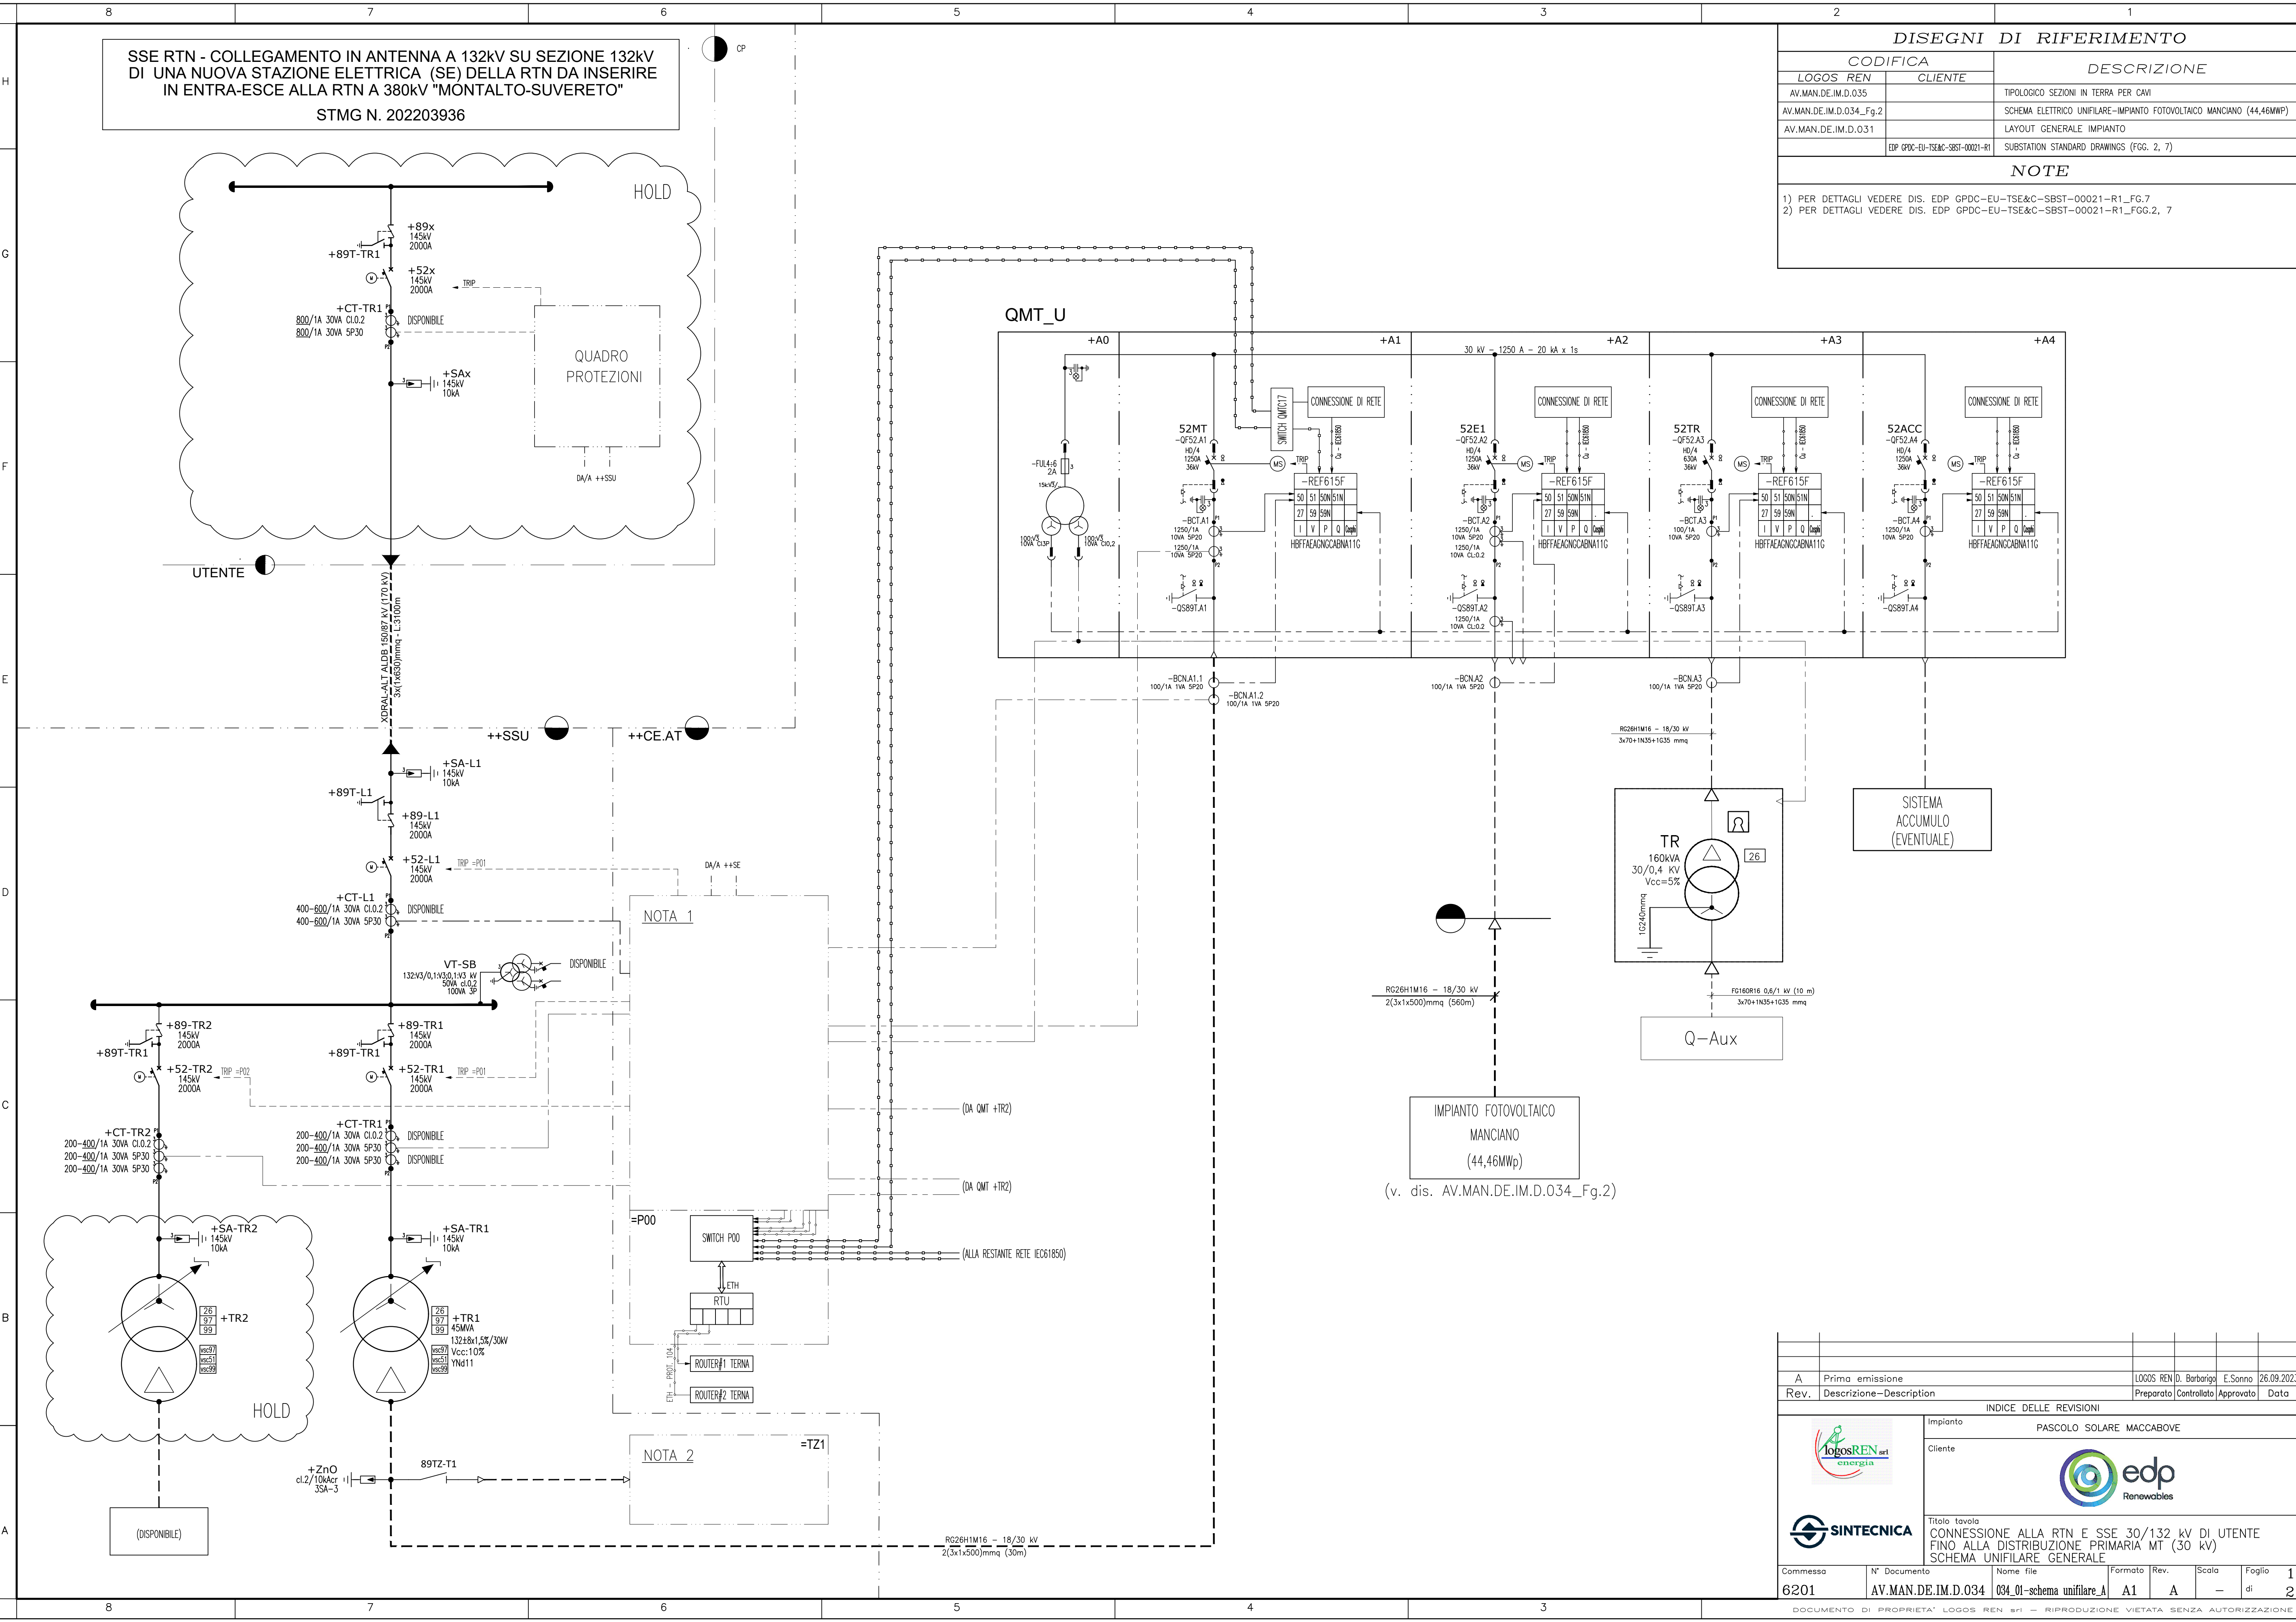


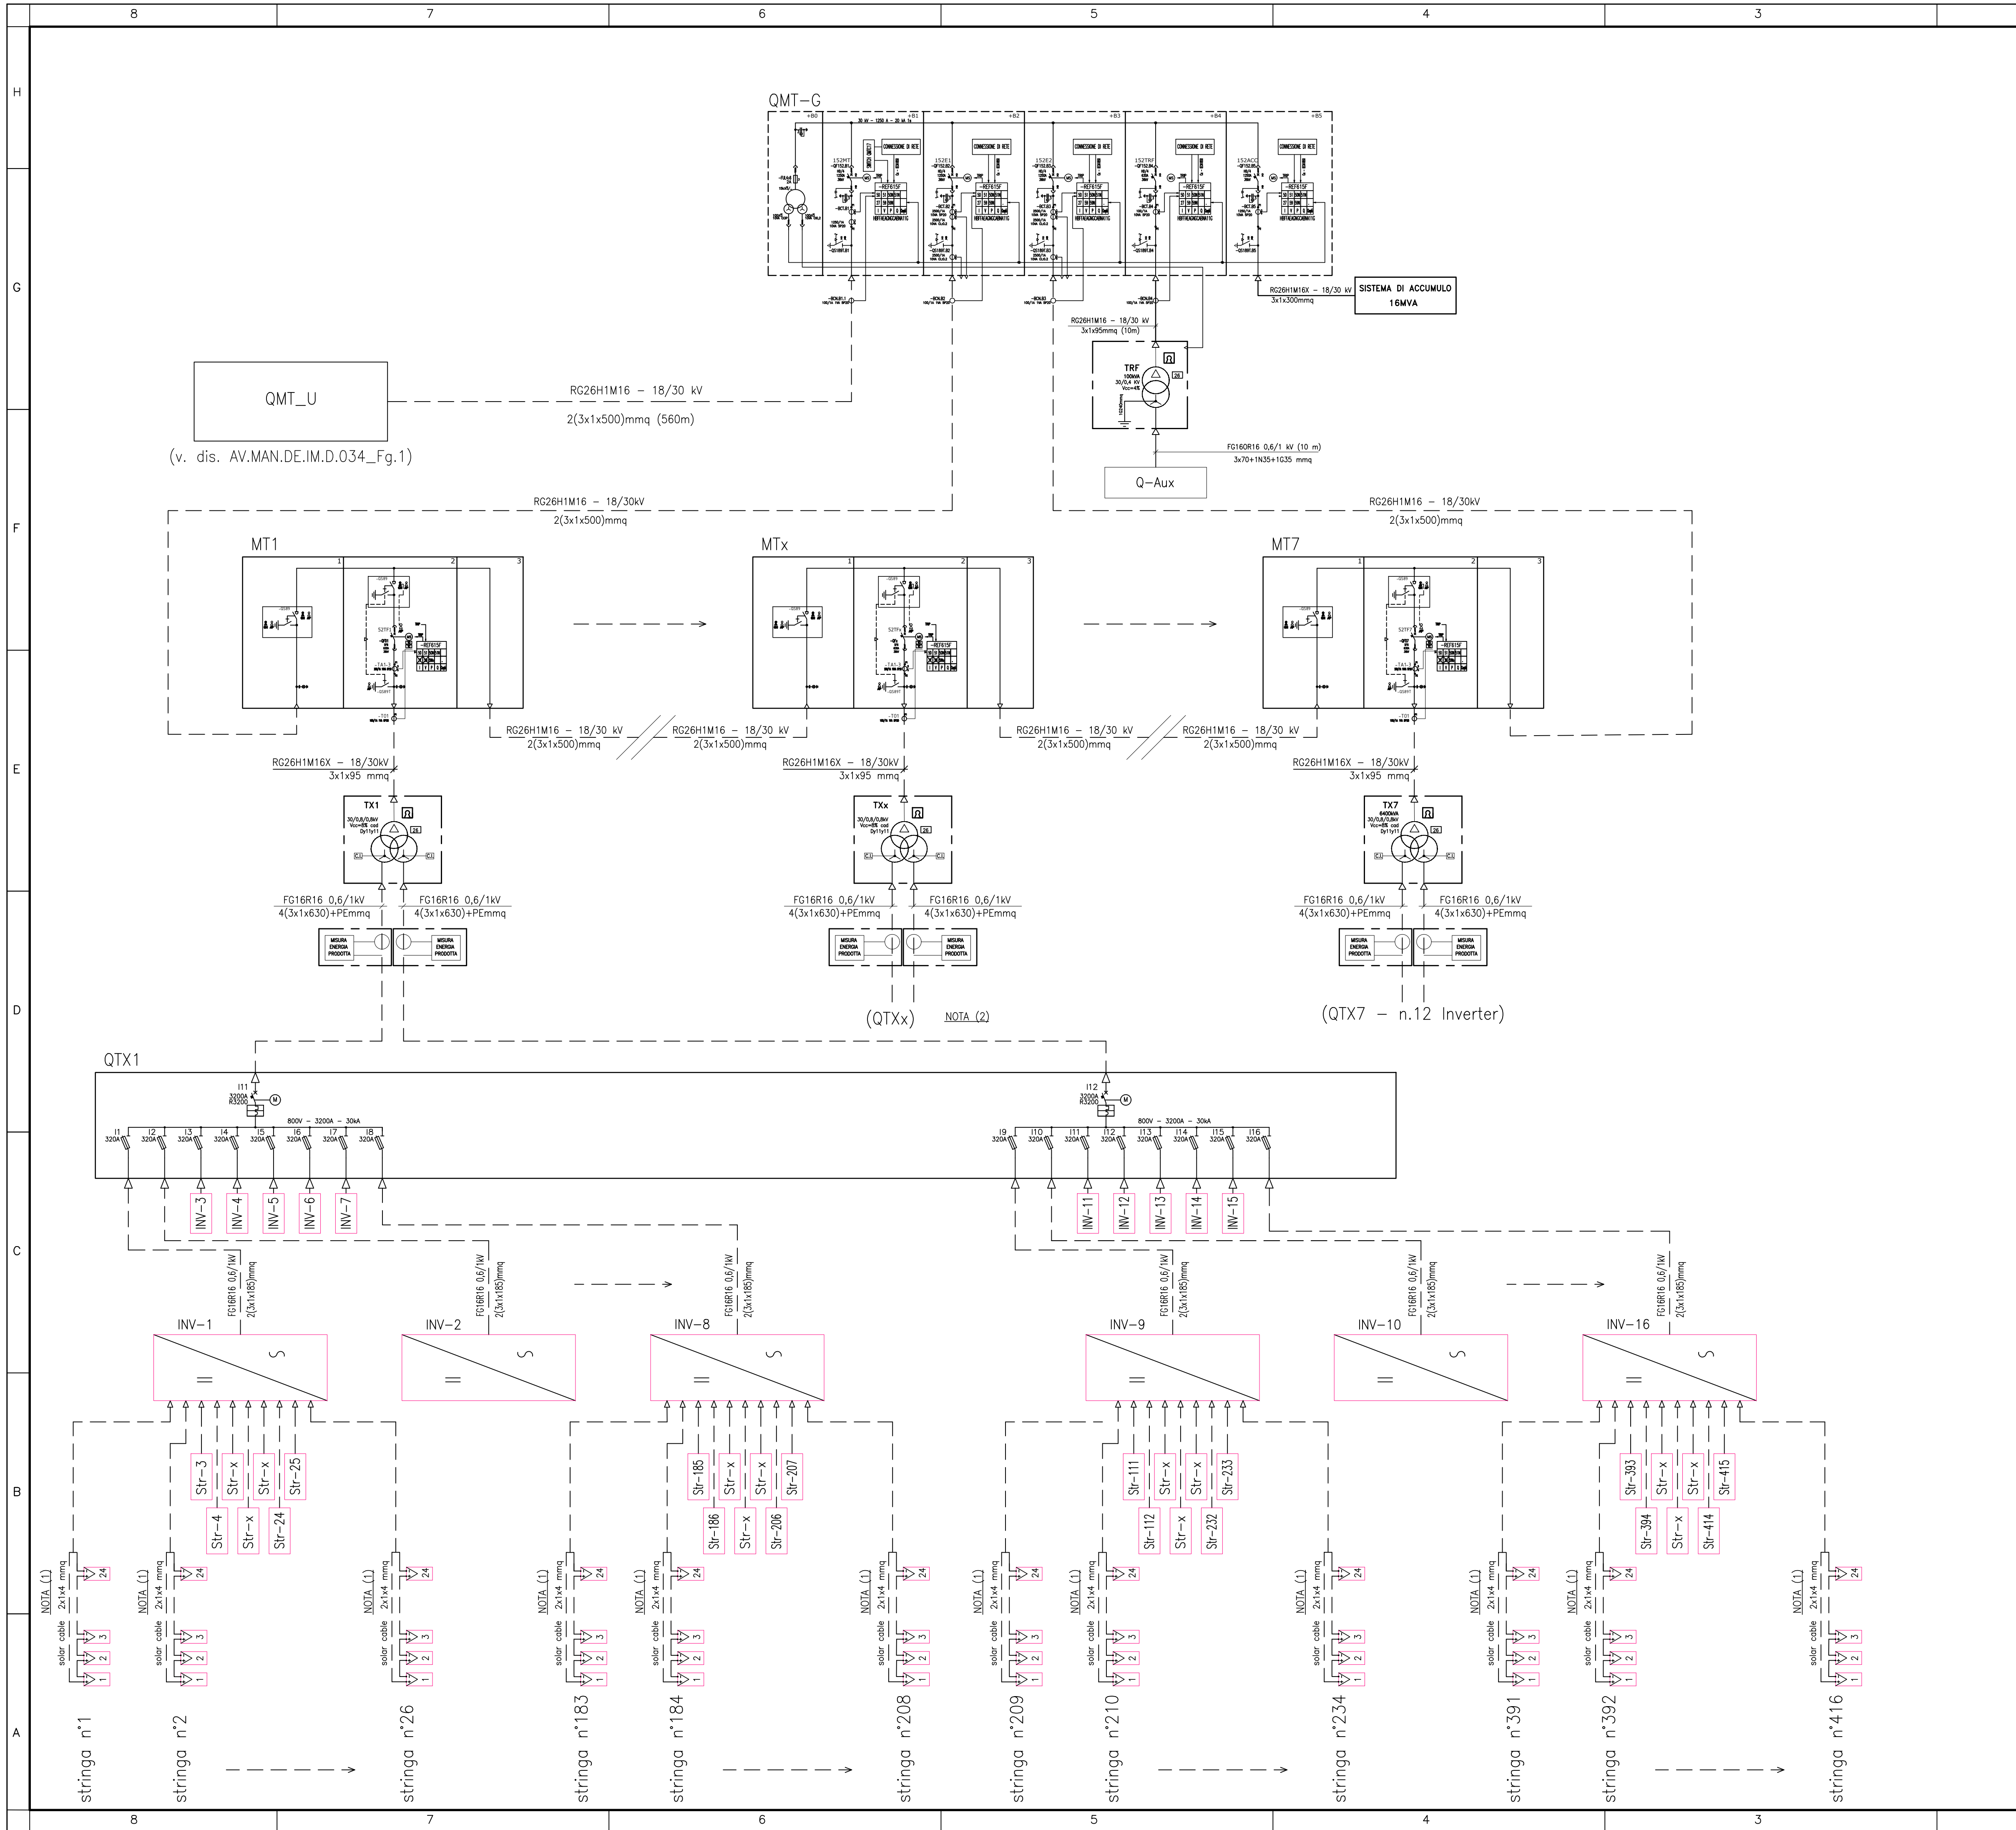

DISEGNI DI RIFERIMENTO			
CODIFICA		DESCRIZIONE	
LOGOS	REN	CLIENTE	
AV.MAN.DE.IM.D.035			TIPOLOGICO SEZIONI IN TERRA PER CAVI
AV.MAN.DE.IM.D.034_Fg.2			SCHEMA ELETTRICO UNIFILARE-IMPIANTO FOTOVOLTAICO MANCIANO (44,46MWP)
AV.MAN.DE.IM.D.031			LAYOUT GENERALE IMPIANTO
		EDP GPDC-EU-TSE&C-SBST-00021-R1	SUBSTATION STANDARD DRAWINGS (FGG. 2, 7)
NOTE			
1) PER DETTAGLI VEDERE DIS. EDP GPDC-EU-TSE&C-SBST-00021-R1_FG.7			
2) PER DETTAGLI VEDERE DIS. EDP GPDC-EU-TSE&C-SBST-00021-R1_FGG.2, 7			

A	Prima emissione		LOGOS REN		D. Barbarigo	E.Sonno	26.09.2023		
Rev.	Descrizione-Description		Preparato		Controllato	Approvato	Data		
INDICE DELLE REVISIONI									
			Impianto PASCOLO SOLARE MACCABOVE						
			Cliente						
			Titolo tavola CONNESSIONE ALLA RTN E SSE 30/132 kV DI UTENTE FINO ALLA DISTRIBUZIONE PRIMARIA MT (30 kV) SCHEMA UNIFILARE GENERALE						
Commissa	N° Documento	Nome file	Formato	Rev.	Scala	Foglio			
6201	AV.MAN.DE.IM.D.034	034_01-schema unifilare_A	A1	A	—	di 2			

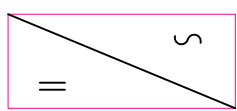

2			1
LEGENDA			
SIMBOLO		DESCRIZIONE	
		Modulo Fotovoltaico JW—HD156N (625Wp) [dim. 2465x1134x30mm]	
		Inverter SG352HX	
DISEGNI DI RIFERIMENTO			
CODIFICA		DESCRIZIONE	
LOGOS REN	CLIENTE		
AV.MAN.DE.IM.D.031			
AV.MAN.DE.IM.D.034_Fg.1		LAYOUT GENERALE IMPIANTO	
		SCHEMA ELETTRICO UNIFILARE	
DS_20220413_MW56400-LV		SUNGROW DATASHEET	
NOTE			
1. LUNGHEZZA VARIABILE A SECONDA DELLA POSIZIONE TRA LE SINGOLE STRINGHE E IL PIU' LONTANO INVERTER CORRISPONDENTE; 2. NUMERO DI INVERTER PER CIASCUN QMT.FvX NON EVIDENTI NELLO SCHEMA: TX2 - N.14 INVERTER TX3 - N.12 INVERTER TX4 - N.20 INVERTER TX5 - N.20 INVERTER TX6 - N.20 INVERTER			

Total capacity, kWp	44460
Module power, Wp	625
Module quantity	71136
Road length, m.	4818,526
Trench length, m.	0
Fence length, m.	4469,567
Total grade, m³	FILL 515.504
String quantity	2964
String inverter quantity	114
Transformer quantity	7

A	Prima emissione				LOGOS REN D. Barbarigo	E.Sonno	26.09.2023		
Rev.	Descrizione-Description				Preparato	Controllato	Approvato	Data	
INDICE DELLE REVISIONI									
		Impianto PASCOLO SOLARE MACCABOVE							
		Cliente 							
		Titolo: tavola SCHEMA ELETTRICO UNIFILARE IMPIANTO FOTOVOLTAICO MANCIANO (44,46MWp)							
Commissa	N° Documento	Nome file	Formato	Rev.	Scala	Foglio			
6201	AV.MAN.DE.IM.D.034	034_02-schema unifilare_A	A1	A	—	di	2		
DOCUMENTO DI PROPRIETA' LOGOS REN s.r.l. - RIPRODUZIONE VIETATA SENZA AUTORIZZAZIONE									