


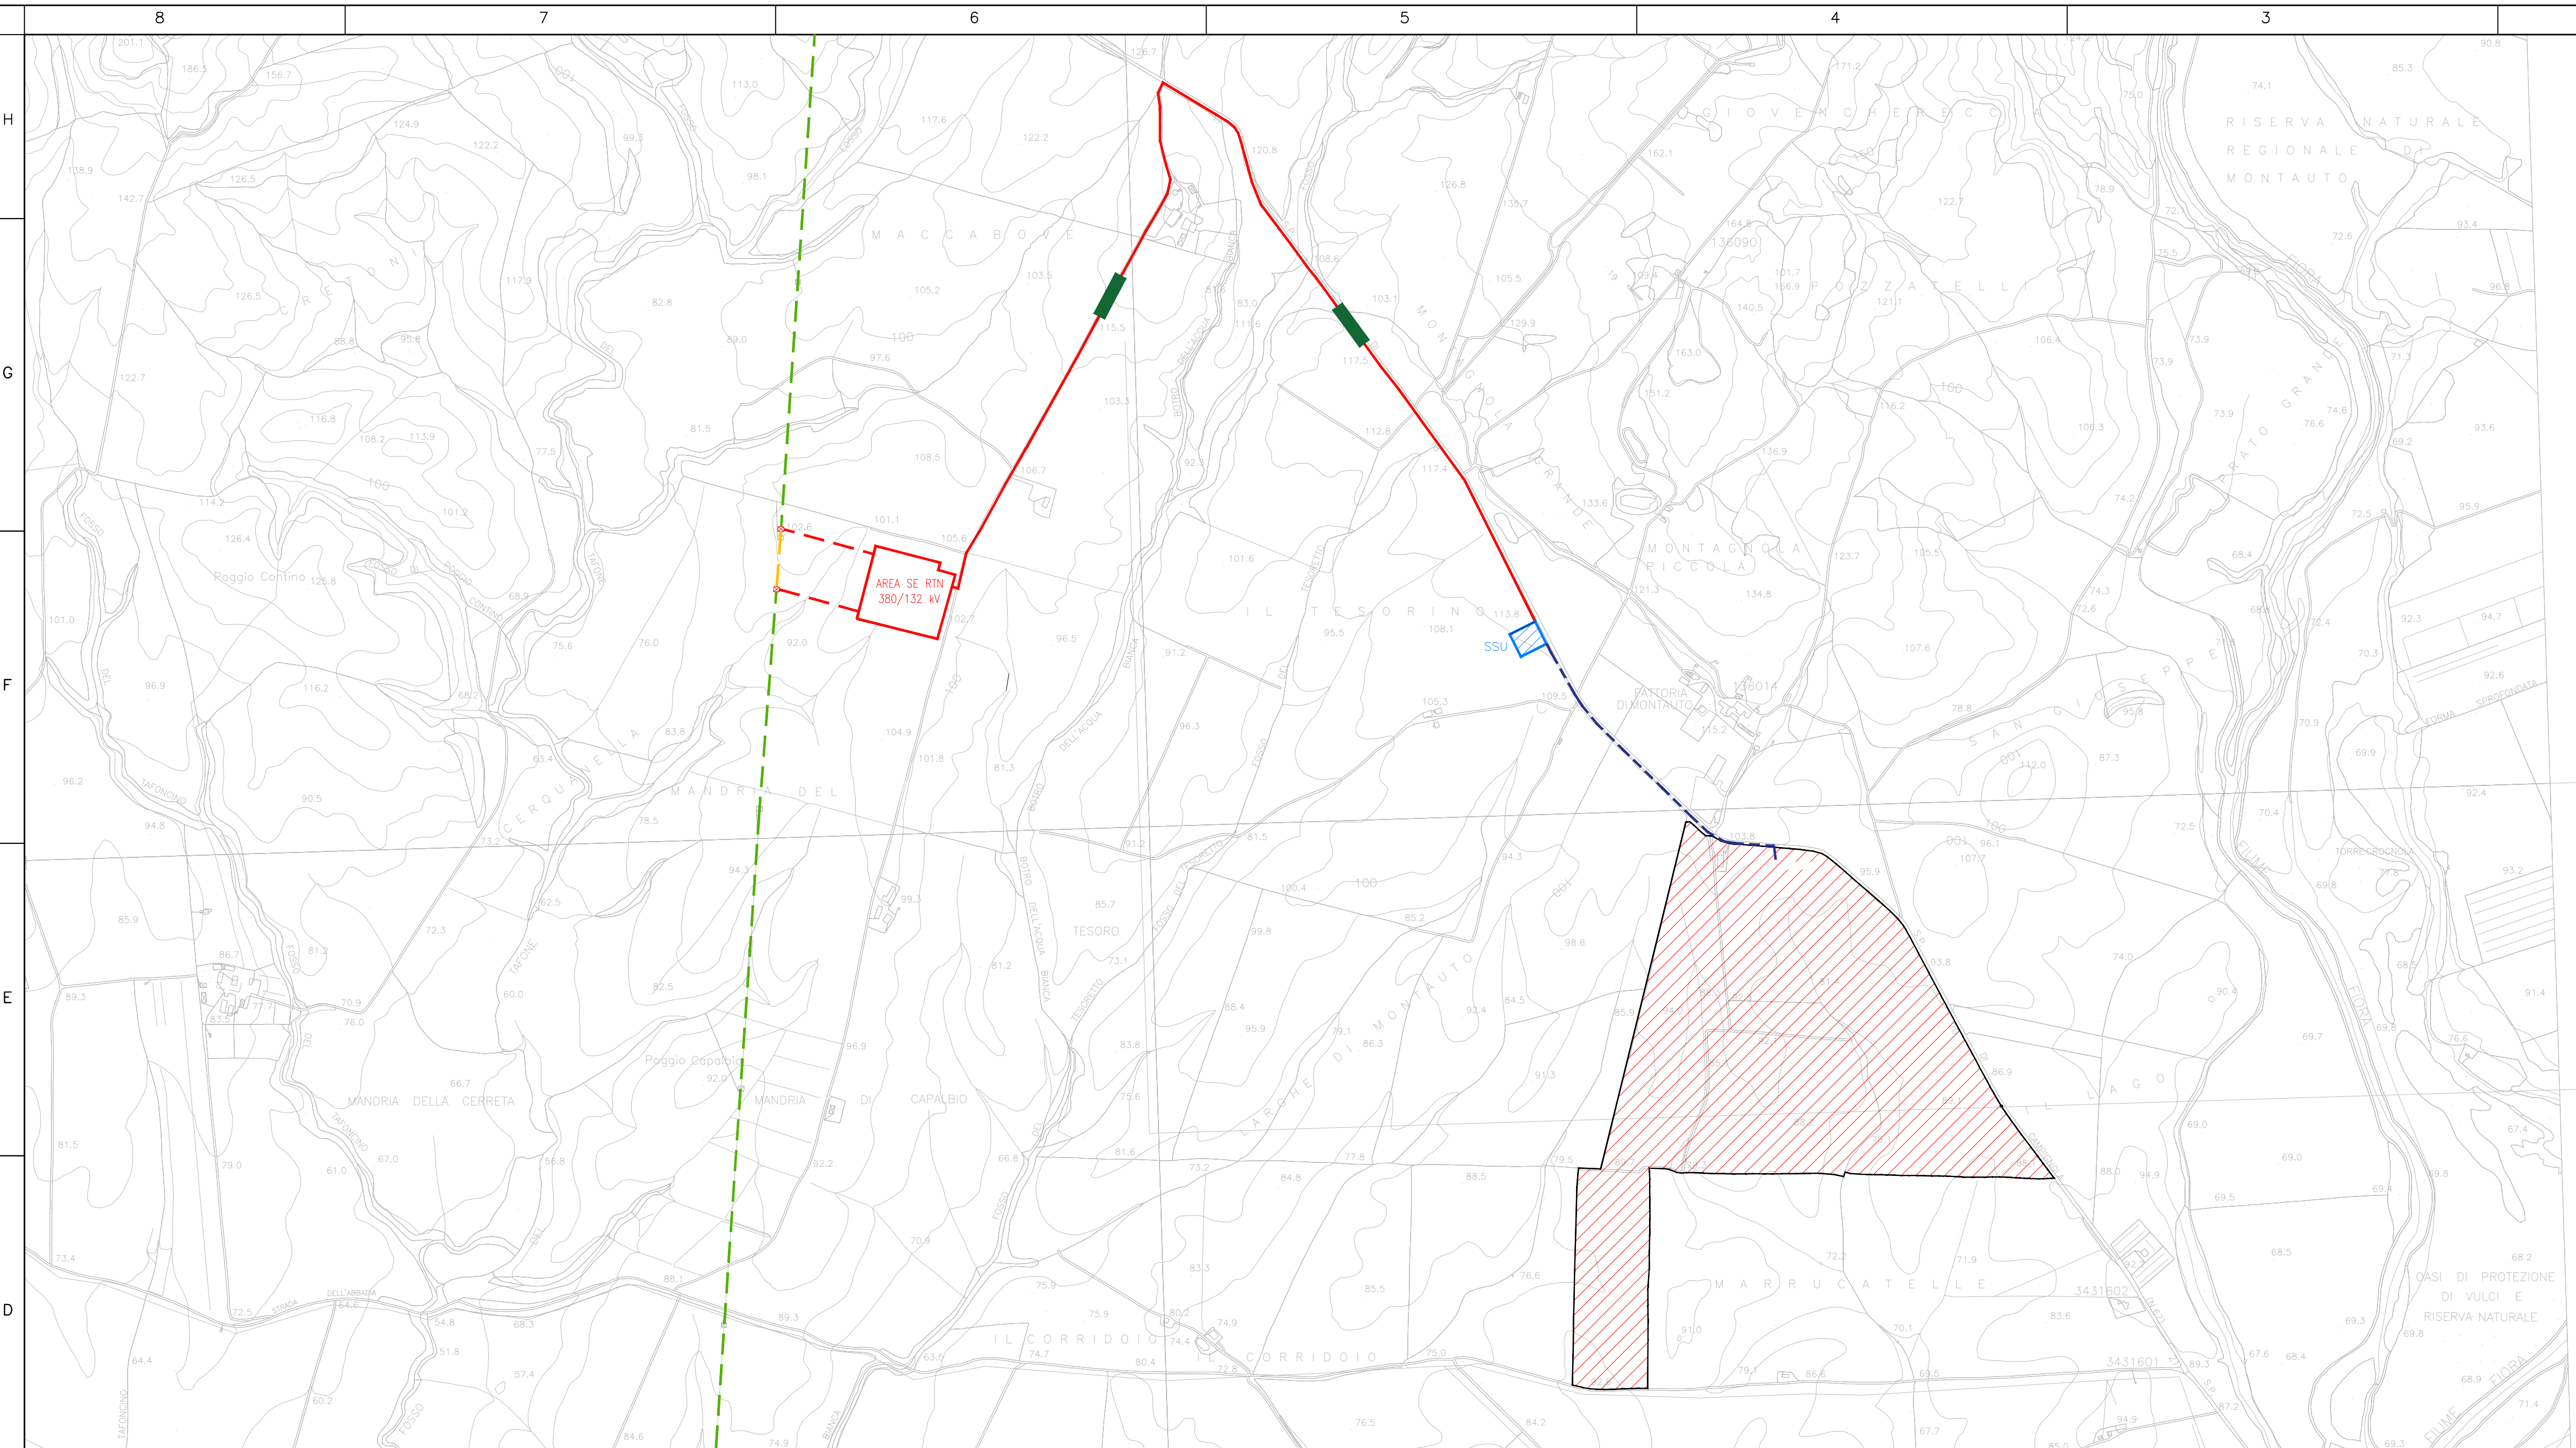


LEGENDA


- PERCORSO DI COLLEGAMENTO AT TRA SE RTN E LA SSU UTENTE 30/132kV
(V. NOTA 1) – SEZIONI TIPO COME DA PARTICOLARE 1 E PARTICOLARE 3
- PERCORSO DI COLLEGAMENTO MT TRA LA LA SSU UTENTE 30/132kV
E LA CABINA QMT-C
(V. NOTA 1) – SEZIONI TIPO COME DA PARTICOLARE 2
- CAMERA GIUNTI (V. PARTICOLARE 4) – V. NOTA 3)
- SOTTOSTAZIONE UTENTE 30/132kV (SSU)
(V. DIS. AV.MAN.DE.IM.D.038)
- ELETTRODOTTO 380kV IN DT ESISTENTE (220 MV36dt e 222 MV36dt)
- NUOVI RACCORDI ELETTRODOTTO E TRALICCI 380kV DI PROGETTO
(221N EA39dt e 221S EA39dt)
- ELETTRODOTTO E TRALICCIO 380kV DA SMANTELLARE (221 MV39dt)

PARTICOLARE 3

POSA IN T.O.C.
(Perforazione orizzontale guidata)

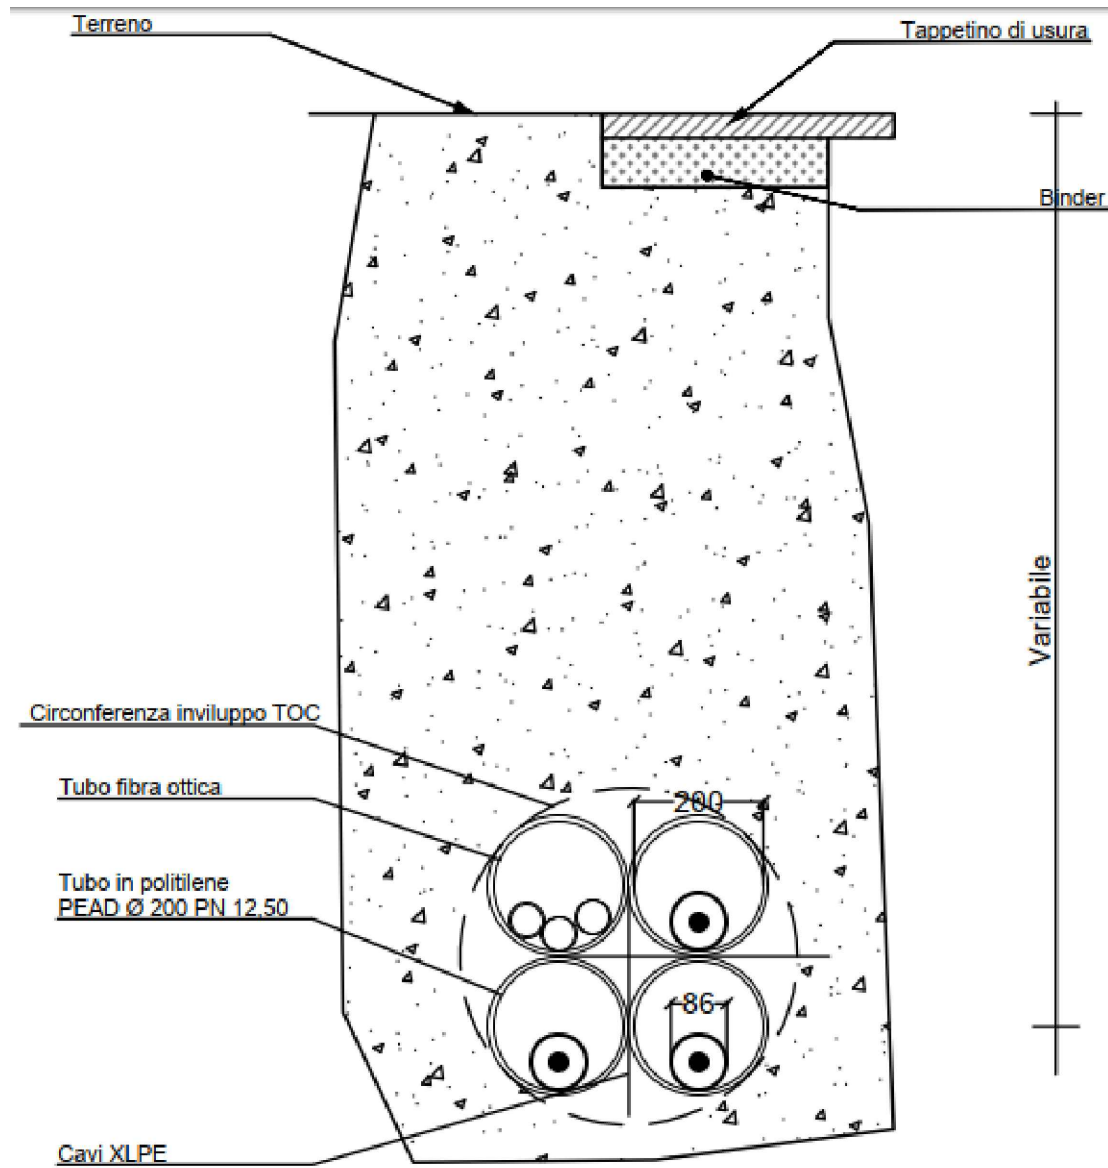

PARTICOLARE 4

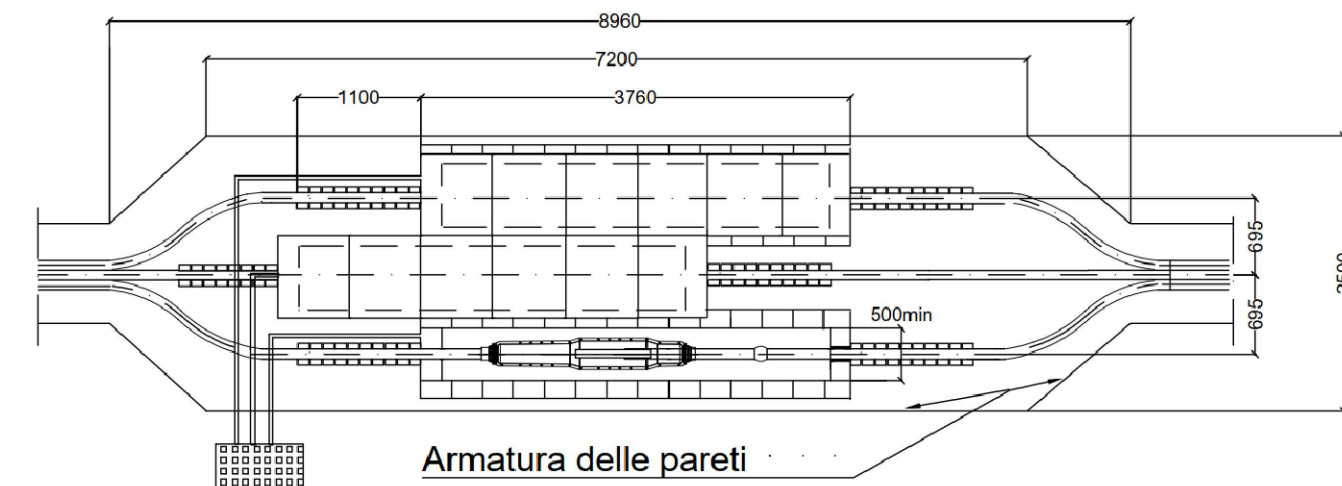

 Cassette sezionamento guaine metalliche

DISEGNI DI RIFERIMENTO

CODIFICA		DESCRIZIONE
LOGOS REN	CLIENTE	
AV.MAN.DE.IM.D.031		LAYOUT GENERALE IMPIANTO
AV.MAN.DE.IM.D.032		CABINA GENERALE MT
AV.MAN.DE.IM.D.034		SCHEMA ELETTRICO UNIFILARE
AV.MAN.DE.IM.D.035		TIPOLOGICO SEZIONI IN TERRA PER CAVI
AV.MAN.DE.IM.D.038_FG.1		SOTTOSTAZIONE UTENTE SSU 30/132 kv
GPDC-EU-ITSC-WF-00001-RA-FG.1		MV TRENCH SECTION - TYPICAL TRENCH SECTION

NOTE

1. PERCORSO INDICATIVO;
2. PER DETTAGLIO V. DIS. EDP RENEWABLES: GPDC-EU-TSEC-WF-00001-R4_Pg.01
3. POSIZIONE DELLA CAMERA GIUNTI INDICATIVO

A	Prima emissione	LOGOS REN	D. Barbarigo	E. Sonno	27.11.202
Rev.	Descrizione-Description	Preparato	Controllato	Approvato	Data

INDICE DELLE REVISIONI



PASCOLO SOLARE MACCABOVE

Cliente



TIPOLOGICO SEZIONI IN TERRA PER CAVI



Commissa	N° Documento	Nome file	Formato	Rev.	Scala	Foglio	
6201	AV.MAN.DE.IM.D.035	035-Tipologico sezioni in terra per cani_A	A1	A	1:1000	di	1

DOCUMENTO DI PROPRIETÀ LOGOS BEN - RIPRODUZIONE VIETATA SENZA AUTORIZZAZIONE