


TIPOLOGICO COLLEGAMENTO STRINGA – SISTEMA AD INSEGUIMENTO "TRACKER"

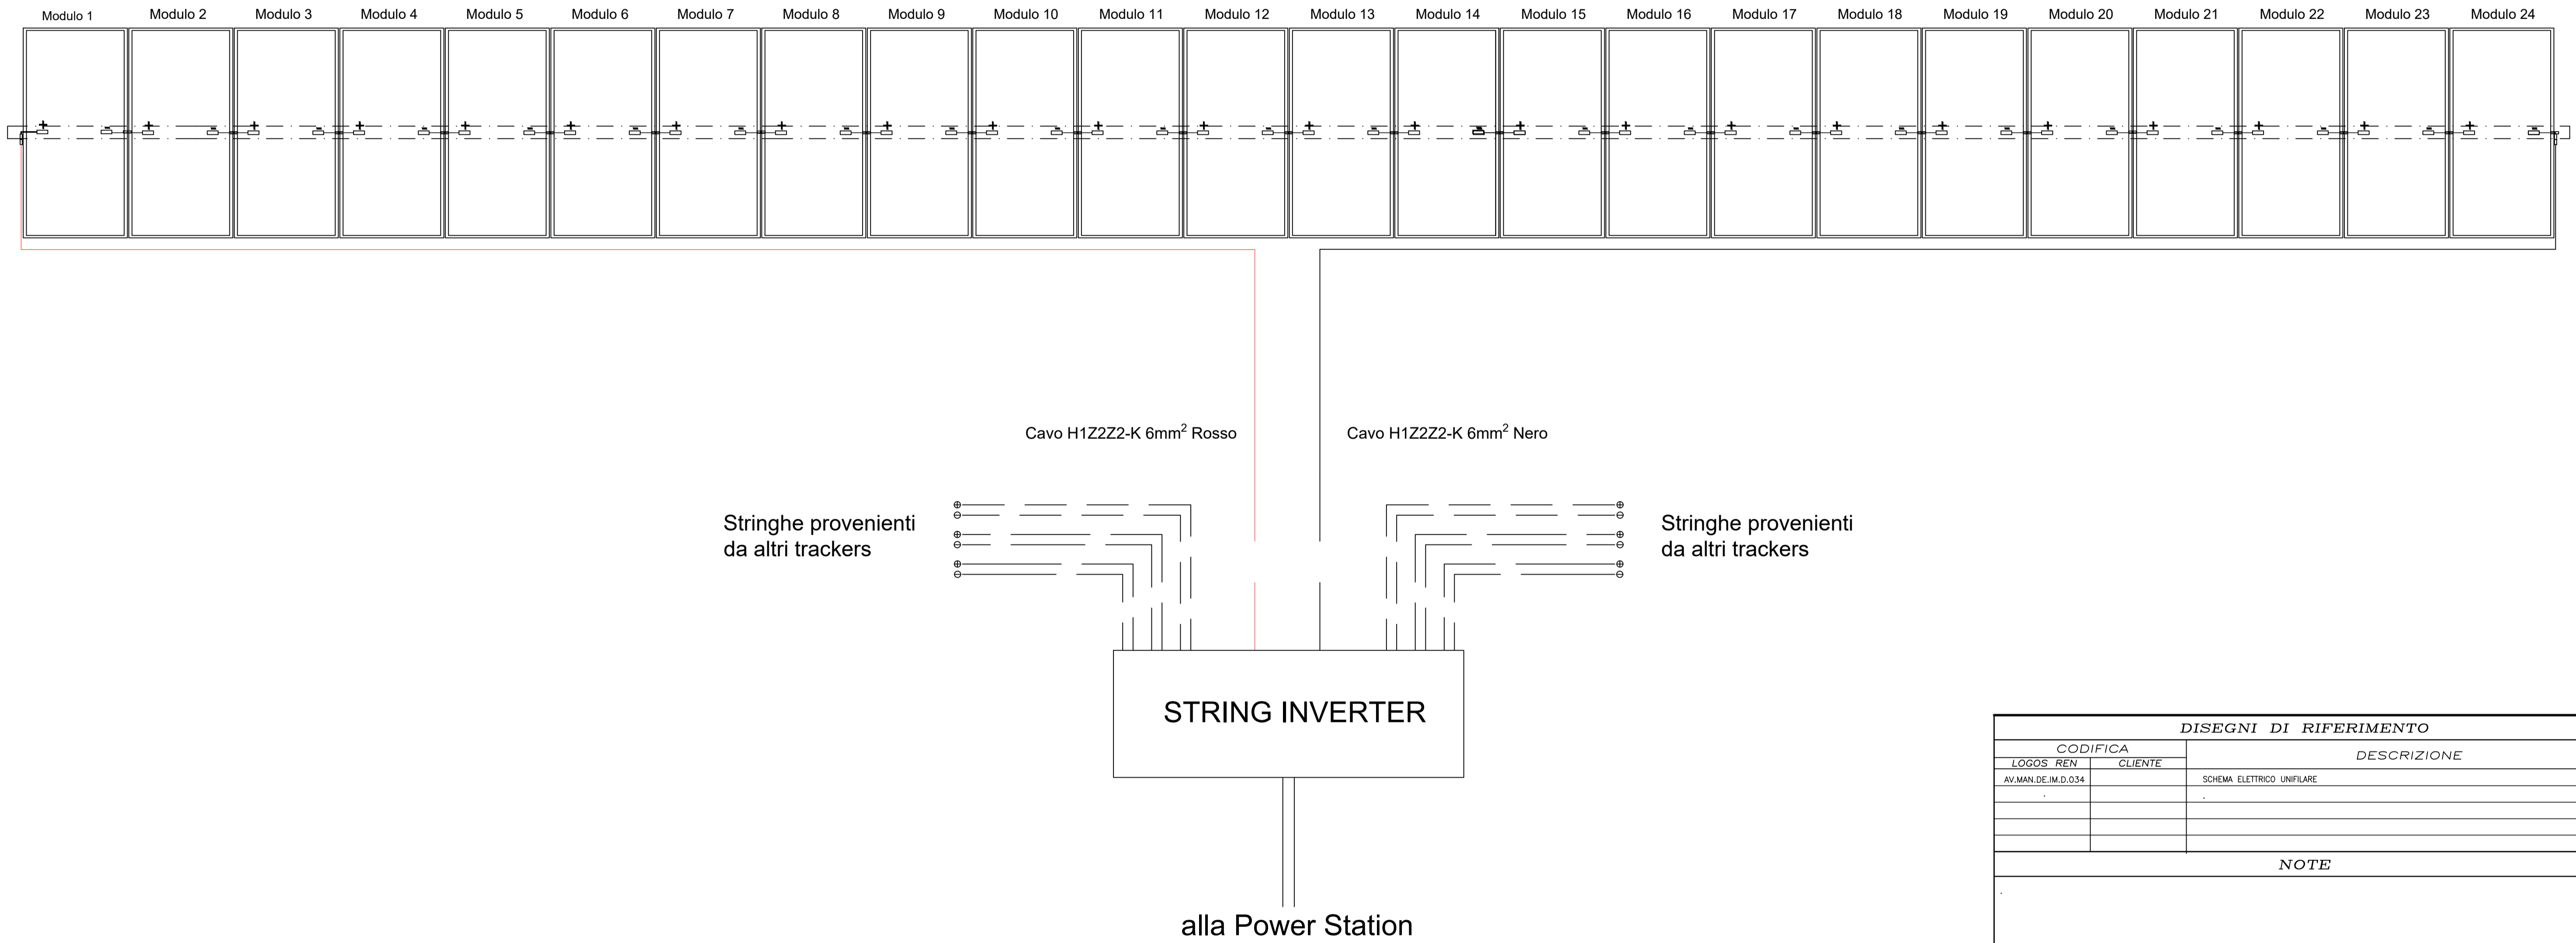

CODIFICA		DESCRIZIONE
LOGOS REN	CLIENTE	
AV.MAN.DE.IM.D.034		SCHEMA ELETTRICO UNIFILARE
NOTE		

Rev.	Descrizione-Description	Preparato	Controllato	Approvato	Data
A	Prima emissione				27.11.2023

INDICE DELLE REVISIONI					
Impianto	PASCOLO SOLARE MACCABOVE				
Cliente					
Titolo tavola	TIPOLOGICO DI COLLEGAMENTO CAVI DI STRINGA				
Commissa	N° Documento	Nome file	Formato	Rev.	Scala
6201	AV.MAN.DE.IM.D.037	037-Tipologico Stringa_A	A1	A	/
					Foglio
					di
					1