
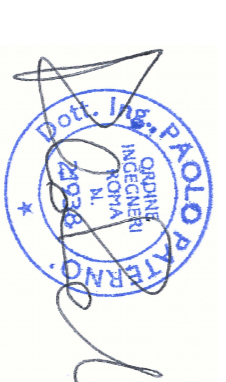


LEGENDA

- 1 EDIFICIO COMANDI
 - 2 EDIFICIO SERVIZI AUSILIARI
 - 3 TORRI FARO
 - 4 EDIFICI PUNTI DI CONSEGNA ALIM. MT S.A.
 - 5 CHIOSCHI APP. PERIFERICHE SISTEMA DI CONTROLLO
 - 6 VASCA RACCOLTA OLIO TRASFORMATORI
 - 7 VASCA RISERVA VV.FF.
 - 8 CANCELLO CARRAIO SCOREVOLE
 - 9 EDIFICIO MAGAZZINO
 - 10 TRASFORMATORI MT/BT
 - 11 SERBATOIO GASOLIO INTERRATO
- RECINZIONE ESTERNA DA REALIZZARE

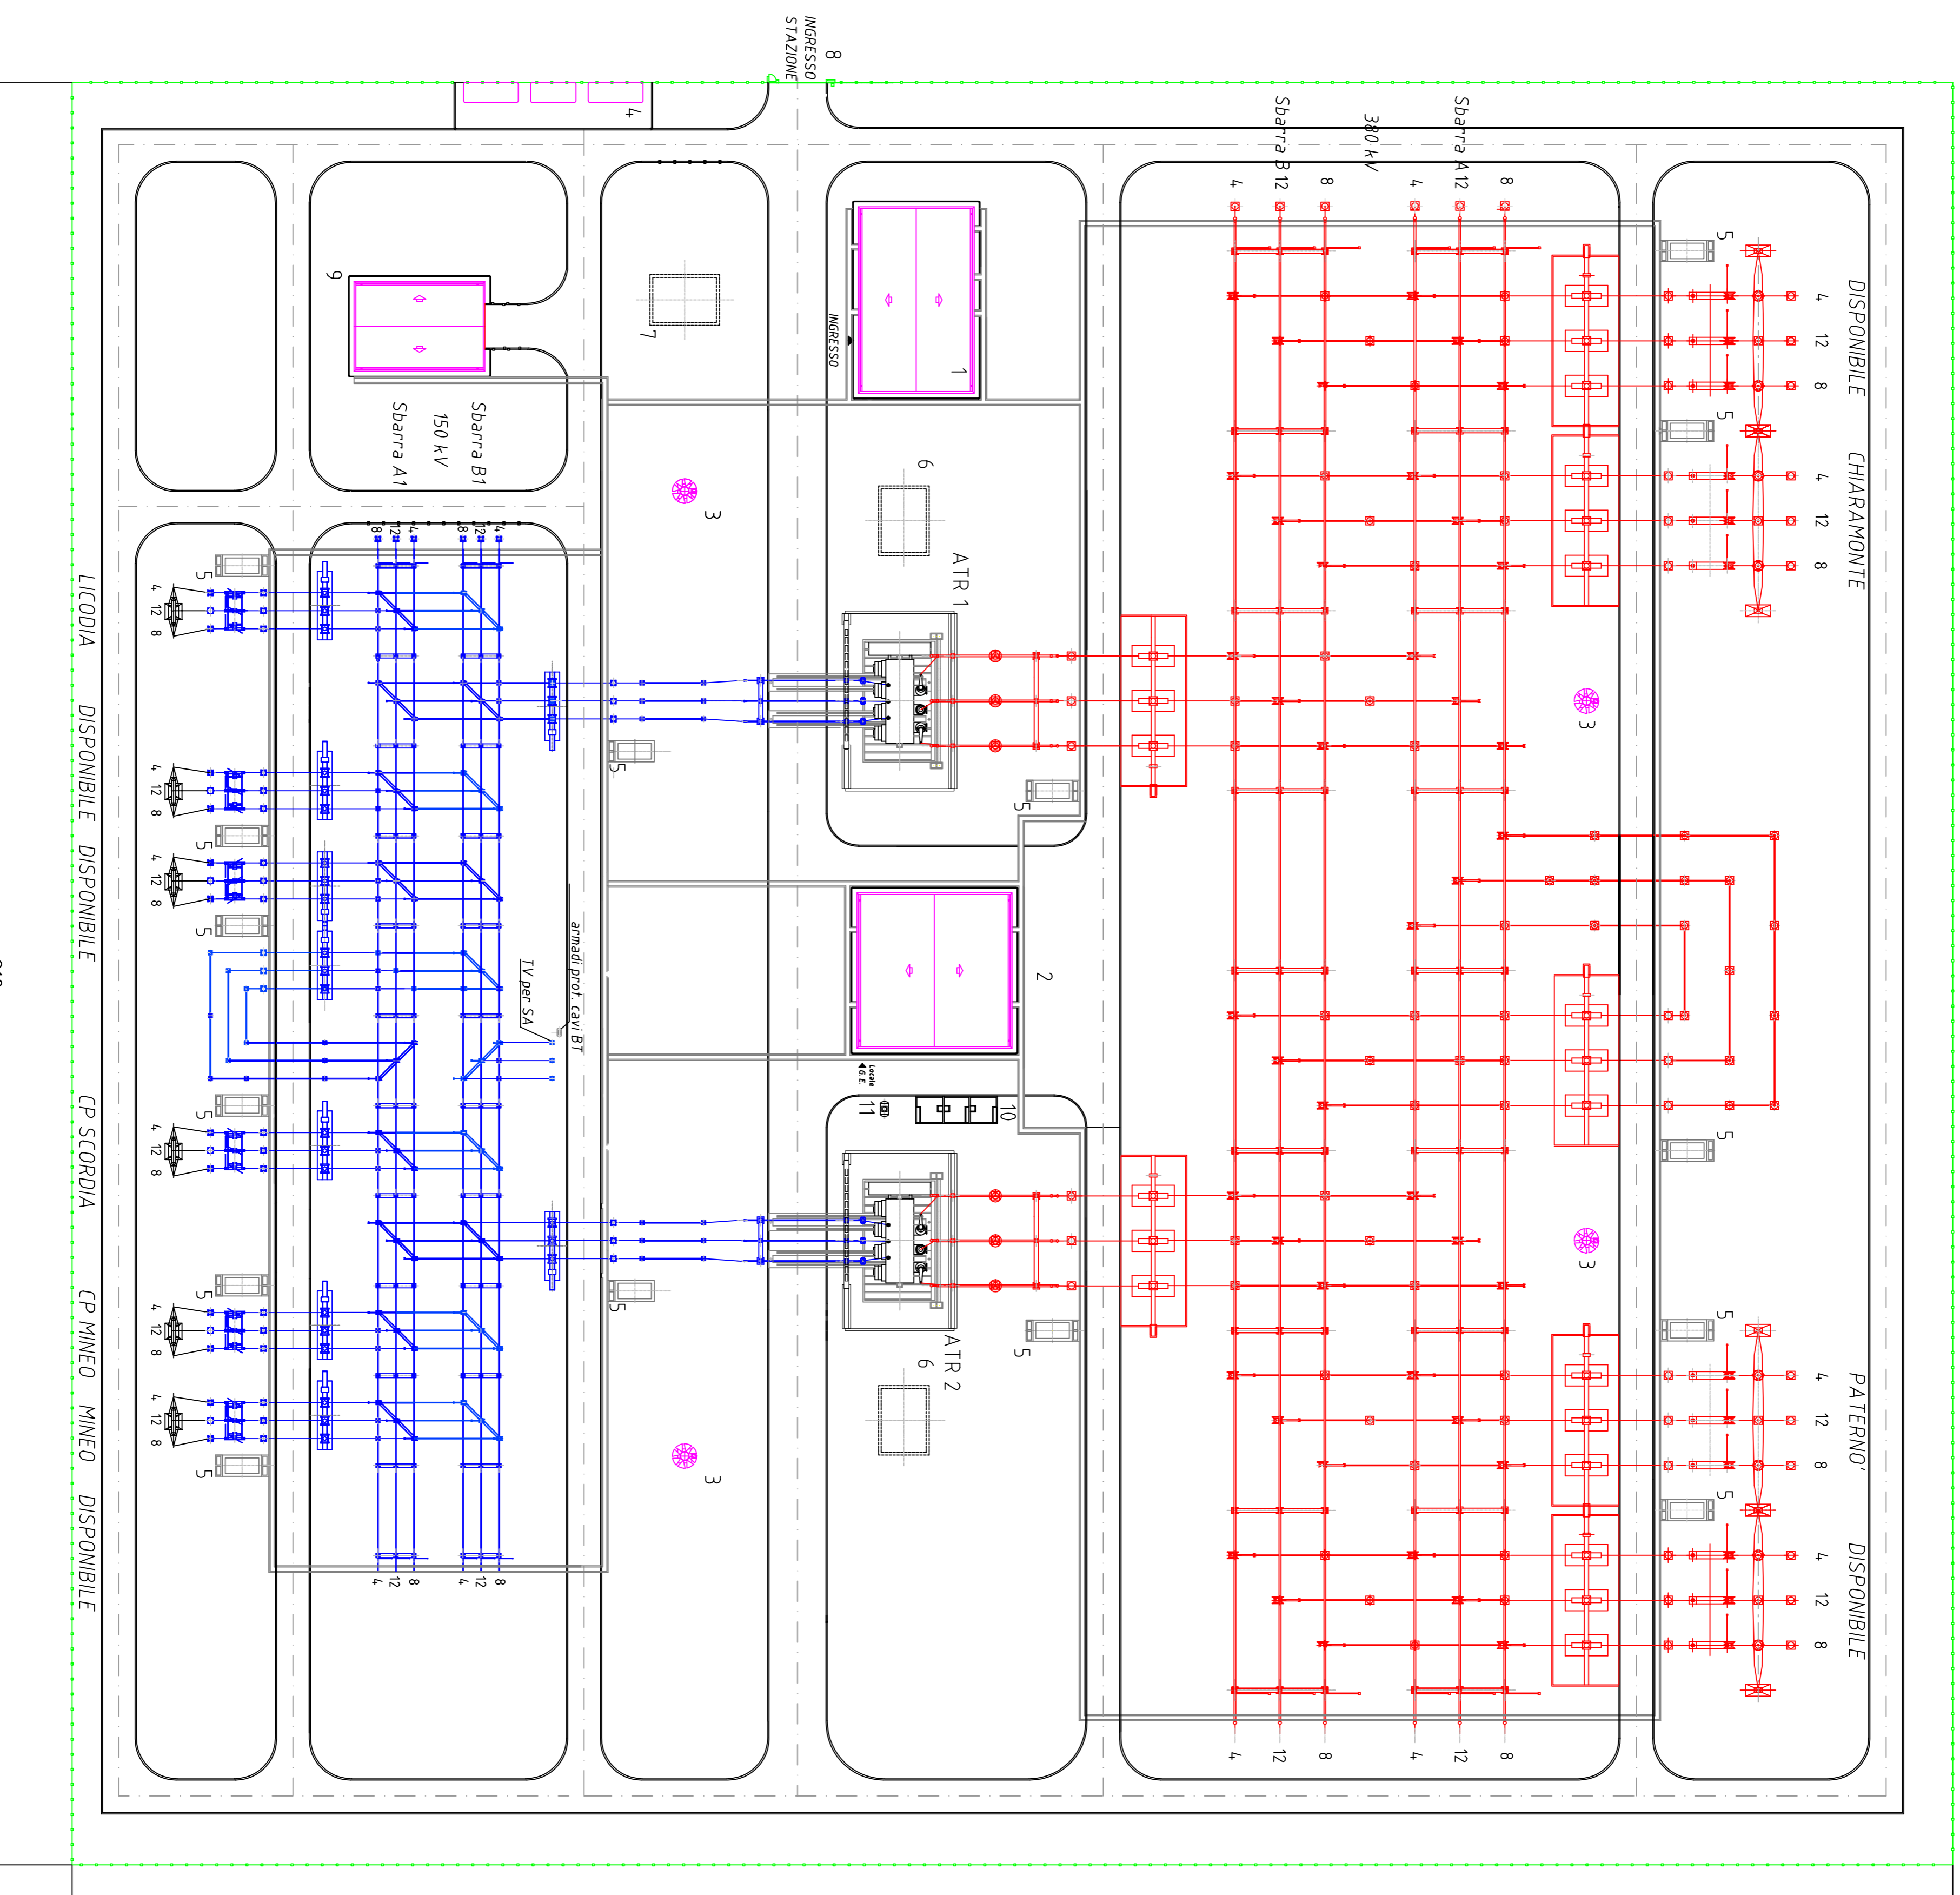

REVISIONI	
00	PRIMA EMISSIONE
01	09/12/2012
02	DATA

REVISIONI	DESCRIZIONE	ESABORATO	VERIFICATO	APPROVATO

PROGETTO	TE-GR-11-010	TITOLO	
REDAZIONE DALL'OP. TRAMA			
CLASSIFICAZIONE IN SICUREZZA			

PROGETTO	TE-GR-11-010	TITOLO	
REDAZIONE DALL'OP. TRAMA			
CLASSIFICAZIONE IN SICUREZZA			

PROGETTO	TE-GR-11-010	TITOLO	
REDAZIONE DALL'OP. TRAMA			
CLASSIFICAZIONE IN SICUREZZA			

Novova SE 380/150KV di Vizzini
 con raccordi aerei 380-150KV alla RTN ed opere connesse
PTO-INTERVENTO1
 Planimetria Generale Elettromeccanica

NOVE DEL FIE	SCALCIO	FORNITO	SCALA	FOGLIO
DEGR11010BGL00104.dwg	1 unità = 1	A1	1:500	01 / 01

Questo documento contiene informazioni di proprietà della Terna S.p.A. e deve essere utilizzato esclusivamente per le finalità per le quali è stato redatto. È vietata qualsiasi forma di riproduzione o di divulgazione senza l'esplicita autorizzazione della Terna S.p.A. Mitigazione degli effetti di apertura o di spegnimento dell'interfaccia senza l'esplicita autorizzazione della Terna S.p.A. in sede di PTO.