



PIANTA

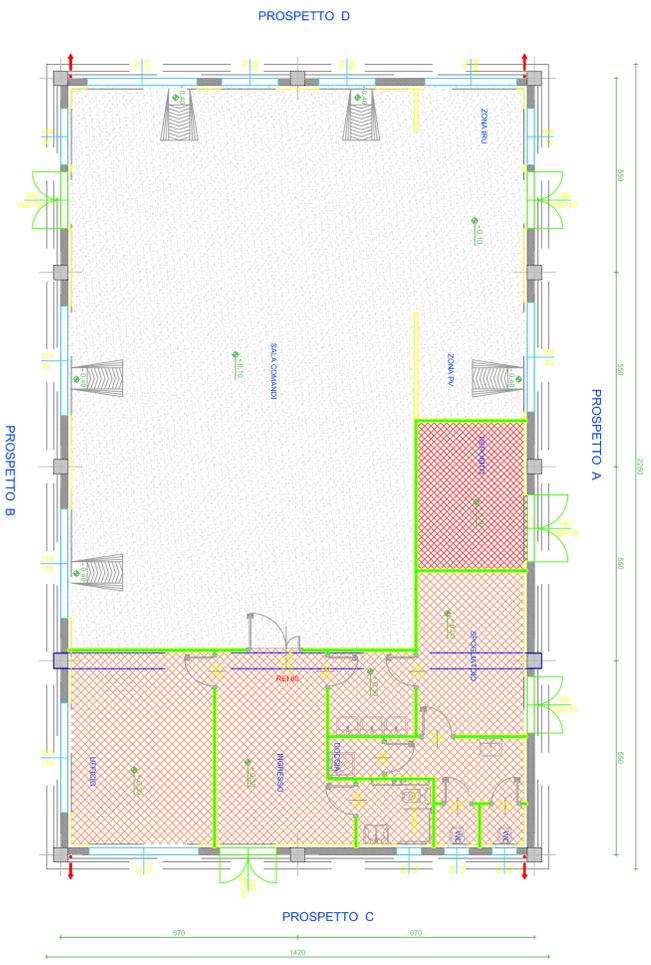


LEGENDA PIANTA

	PANNELLO DI TAPPONAMENTO PREFABBRICATO
	PANNELLO DI TAPPONAMENTO PREFABBRICATO PIENO REI120
	PARETI E CONTROPARETI IN CARTONGESSO
	PARETI IN CARTONGESSO REI90
	CONTROSPICCHIO REI120
	PAVIMENTAZIONE CON PASTRELLA E IN GRES BATTISOPA A MEZZA PASTRELLA DELLA STESSA TIPOLOGIA
	PAVIMENTO INDUSTRIALE GRIGIO CON TRATTAMENTO ANTIPOLVERE
	PAVIMENTI CON PASTRELLA MONOCOTTURA 20X20 COLORE CHIARO BATTISOPA CON MEZZA PASTRELLA STESSA TIPOLOGIA (CON ANTIMAGNANO E UFFICIO)
	INVESTIMENTO CON PASTRELLA STESSA TIPOLOGIA PAVIMENTO


PROSPETTO B

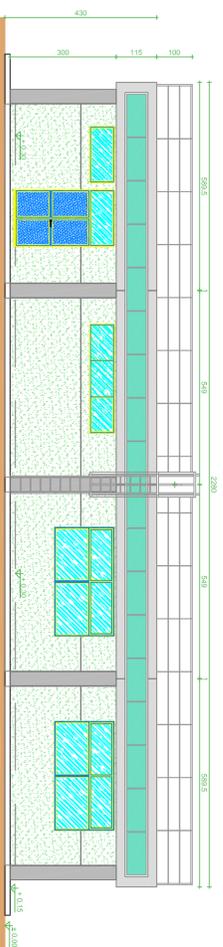


PROSPETTO C

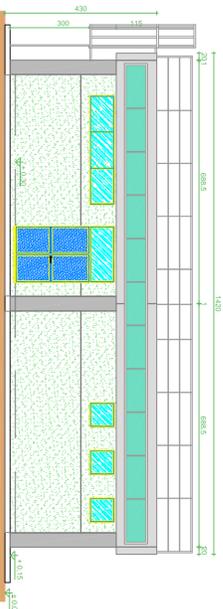

PROSPETTO A

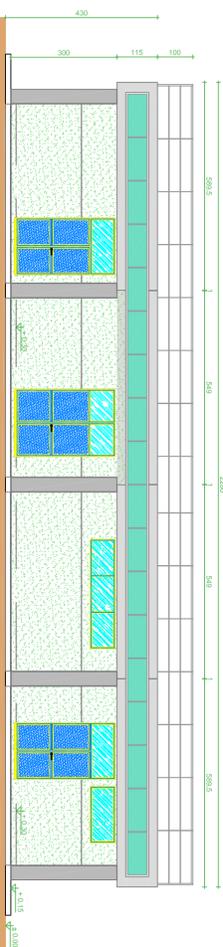

PROSPETTO D

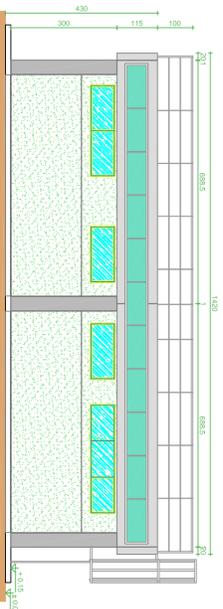

REVISIONI	
00	09/12/2012

N.	DATA	REVISIONI	ELABORATO	VERIFICATO	APPROVATO
00	09/12/2012				

PRODOTTO	TE-GR-11-010
RICAMANTO DAL DOC. TERNA	

TIPOLOGIA DELL'ABBIACCATO	COEFFICIENTE DELL'ABBIACCATO
PLANIMETRIA	DEGR11010BGL00107

TITOLO	Nuova SE 380V/150KV di Viazini con raccordi aerei 380-150KV alla RTN ed opere connesse PTO-INTERVENTO1
CLASSIFICAZIONE DI SICUREZZA	Edificio Comandi e controllo - Pianta e prospetti

NOME DEL FILE	SCALACAD	FORMATO	SCALA	FOGLIO
DEGR11010BGL00107.dwg	1 unita = 1	A1	1:100	01 / 01

Questo documento contiene informazioni di proprietà Terma Italia S.p.A. e viene fornito a titolo di riferimento ed è destinato all'uso esclusivo del cliente. È vietata espressamente la ristampa o l'uso non autorizzato senza permesso scritto dalla Terma Italia S.p.A. This document contains information proprietary to Terma Italia S.p.A. and it will have to be used exclusively for the purposes for which it has been furnished. Whenever change of quantity or reproduction method the written permission of Terma Italia S.p.A. is granted.