
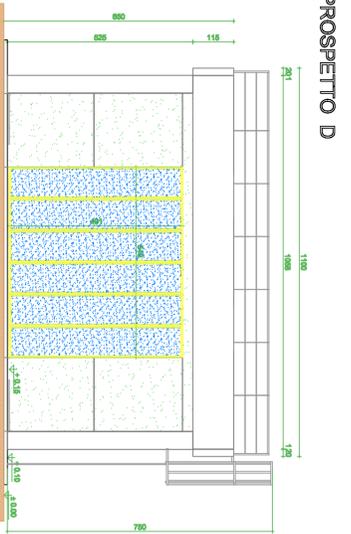


LEGENDA PIANTA

	PANNELLO DI TAMPONAMENTO PREFABBRICATO
	PANNELLO DI TAMPONAMENTO PREFABBRICATO PIENO REI20
	PARETI E CONTROPARETI IN CARTONGESSO
	PARETI IN CARTONGESSO REI60
	CONTROSOFFITTO REI20
	PAVIMENTAZIONE CON PASTRELLA IN GRES
	BATTISCOPA A MEZZA PASTRELLA DELLA STESSA TIPOLOGIA
	PAVIMENTO INDUSTRIALE GRIGIO CON TRATTAMENTO ANTIPOLVERE
	PAVIMENTI CON PASTRELLA MONOCOTTURA 20X20 COLORE CHIARO
	BATTISCOPA A MEZZA PASTRELLA STESSA TIPOLOGIA (ZONA ANTIBAGNO E UFFICIO)
	RIVESTIMENTO CON PASTRELLA STESSA TIPOLOGIA PAVIMENTO

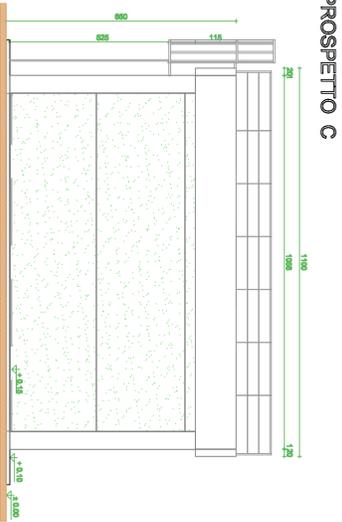

REVISIONI		DESCRIZIONE		VERIFICATO	
N.	DATA	DESCRIZIONE	ELABORATO	VERIFICATO	APPROVATO
00	03/12/2012	PRIMA EMISSIONE	ELABORATO	VERIFICATO	APPROVATO

TIPOLOGIA DELL'ELABORATO		CORRISPONDENTE ALL'ELABORATO			
PROGETTO		P L A N I M E T R I A			
TE-GR-1-I-010		DEGR11010BGL00109			
RICHIAMO DAL DOC. TERNA		TITOLIO			
CLASSIFICAZIONE DI SICUREZZA		TERNA F. C. S. P.			
NOME DEL FILE		SCALCAGNO	FORMATO	SCALA	Foglio
DEGR11010BGL00109.dwg		1 unità = 1	A1	1:100	01 / 01

Nuova SE 380/150kV di Vizzini
 con raccordi aerei 380-150kV alla RTN ed opere connesse
PTO-INTERVENTO1
Edificio Magazzino - Pianta e prospetti

Questo documento contiene informazioni di proprietà Terma Fidec S.p.A. e deve essere utilizzato esclusivamente dal beneficiario in relazione alle finalità per le quali è stato fornito. È vietata espressamente la ristampa o l'uso non autorizzato senza permesso scritto dalla Terma Fidec S.p.A. Terma Fidec S.p.A. si riserva il diritto di modificare senza preavviso le informazioni contenute in questo documento. Il presente è valido in tutti i paesi. Any other use without the explicit written permission of Terma Fidec S.p.A. is prohibited.