
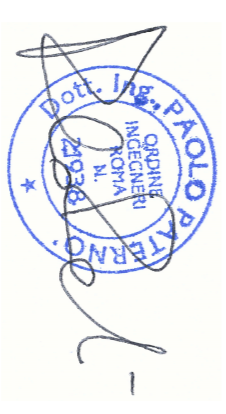
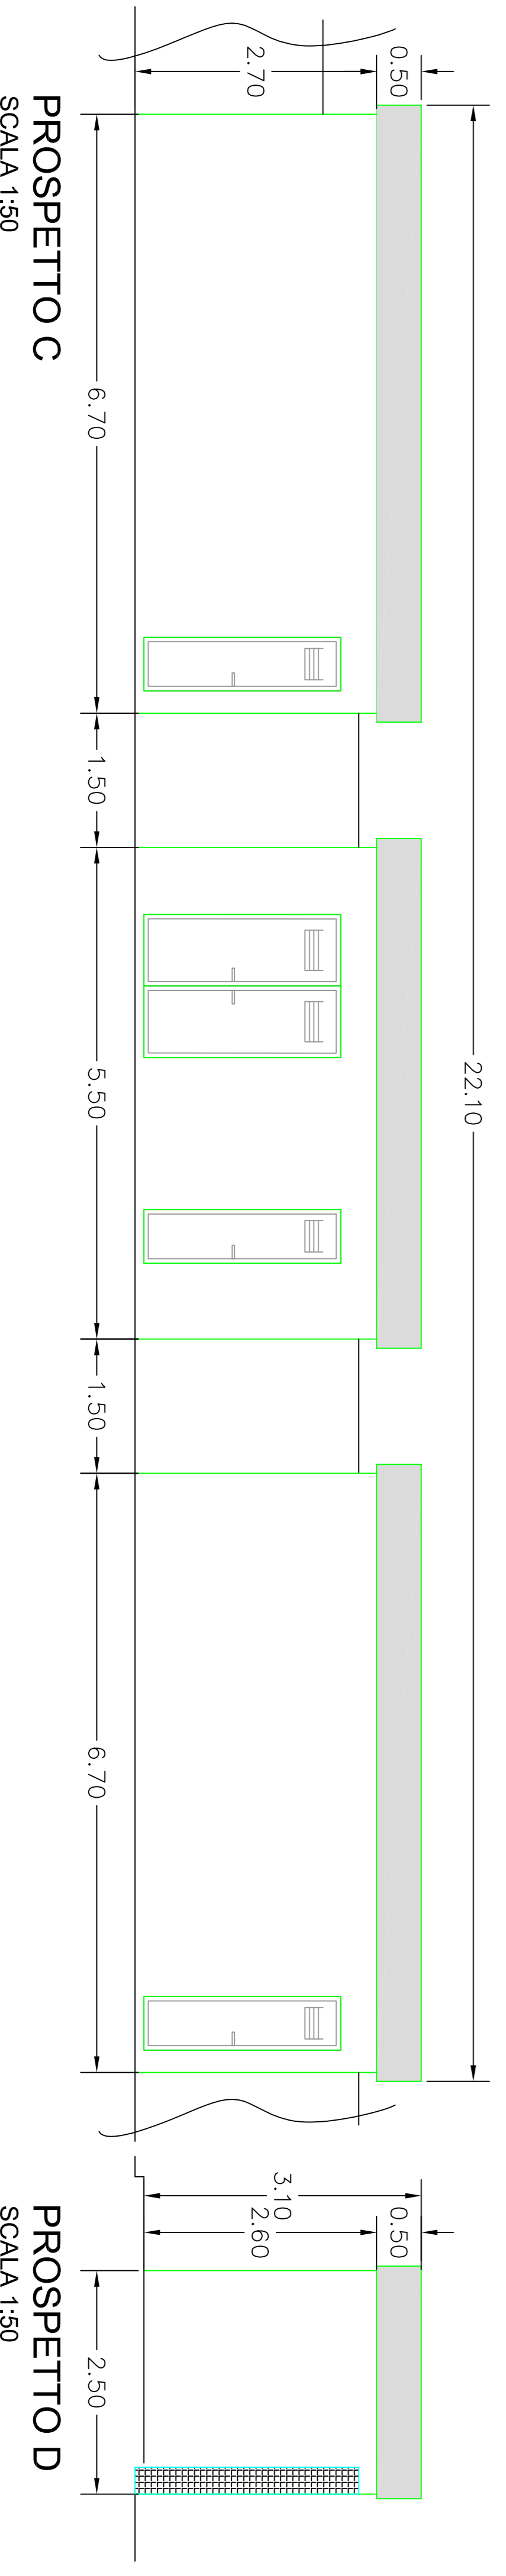


PIANTA
SCALA 1:50

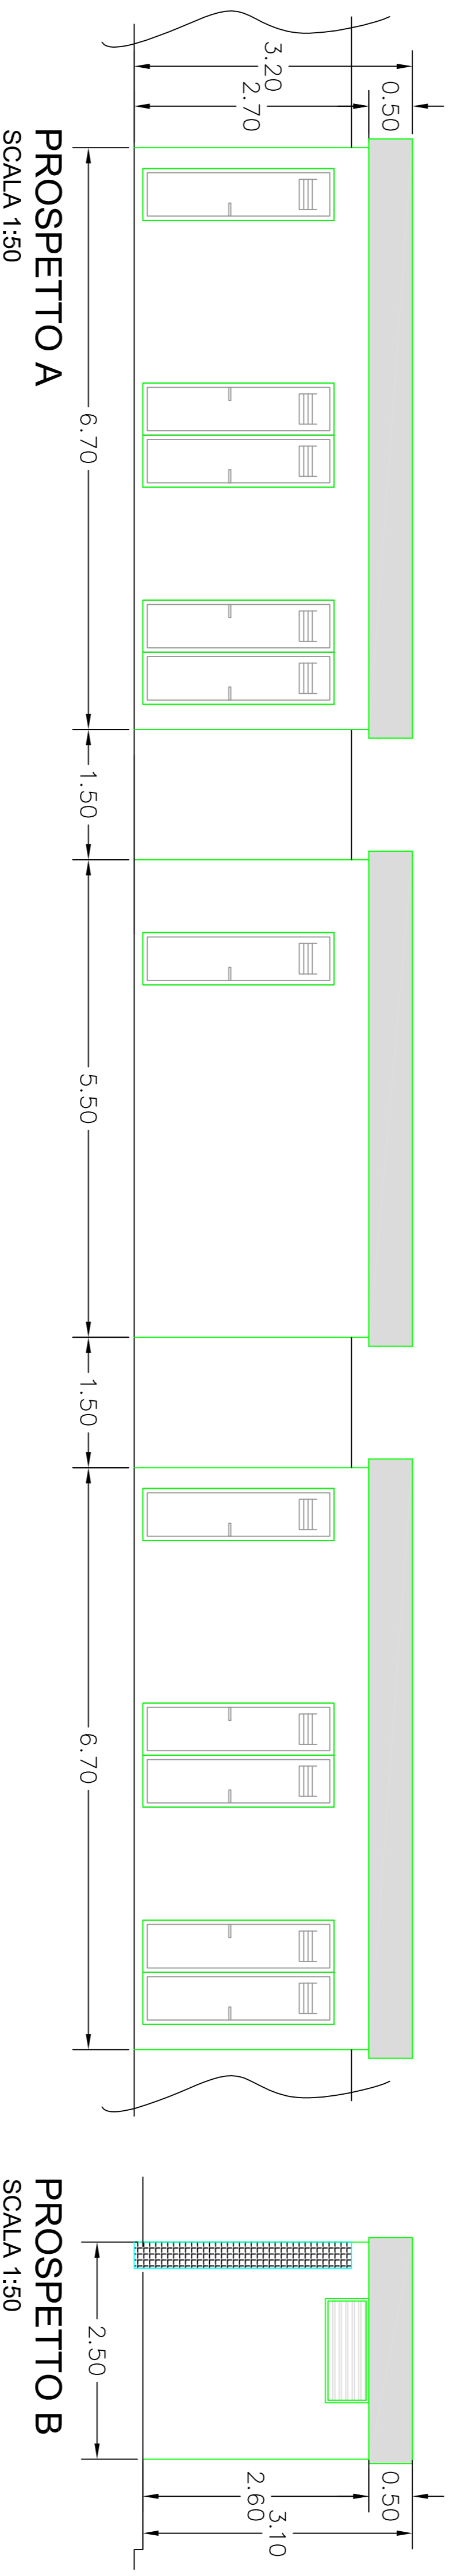

REVISIONI		RISORSE	
N.	DATA	DESCRIZIONE	ELABORATO
00	03/10/2012	PROVA ESERCIZIO	ELABORATO
		ESERCIZIO	VERIFICATO
		ESERCIZIO	APPROVATO

TIPOLOGIA DELL'INTERVENTO		COEFFICIENTE DELL'INTERVENTO	
P.L. MINIMETRIA		DEGR11010BGL00110	
PROGETTO		TITOLO	
TE-GR-11-010		Nuova SE 380V/10KV di Vizzini con raccordi aerei 380V-150KV alle RTN ed opere connesse PTO-INTERVENTO1 Punto di Consegna MT e TLC - Pianta e prospetti	
RICAVATO DAL DOC. TERMA		TERMA ITALIA	
CLASSIFICAZIONE DI SICUREZZA		TERMA ITALIA	
NOME DEL FILE		SCALACAD	FORMATO
DEGR11010BGL00110.dwg		1 unità = 1	A1
		FORMATO	SCALA
		A1	1:50
		FOGLIO	01 / 01

