


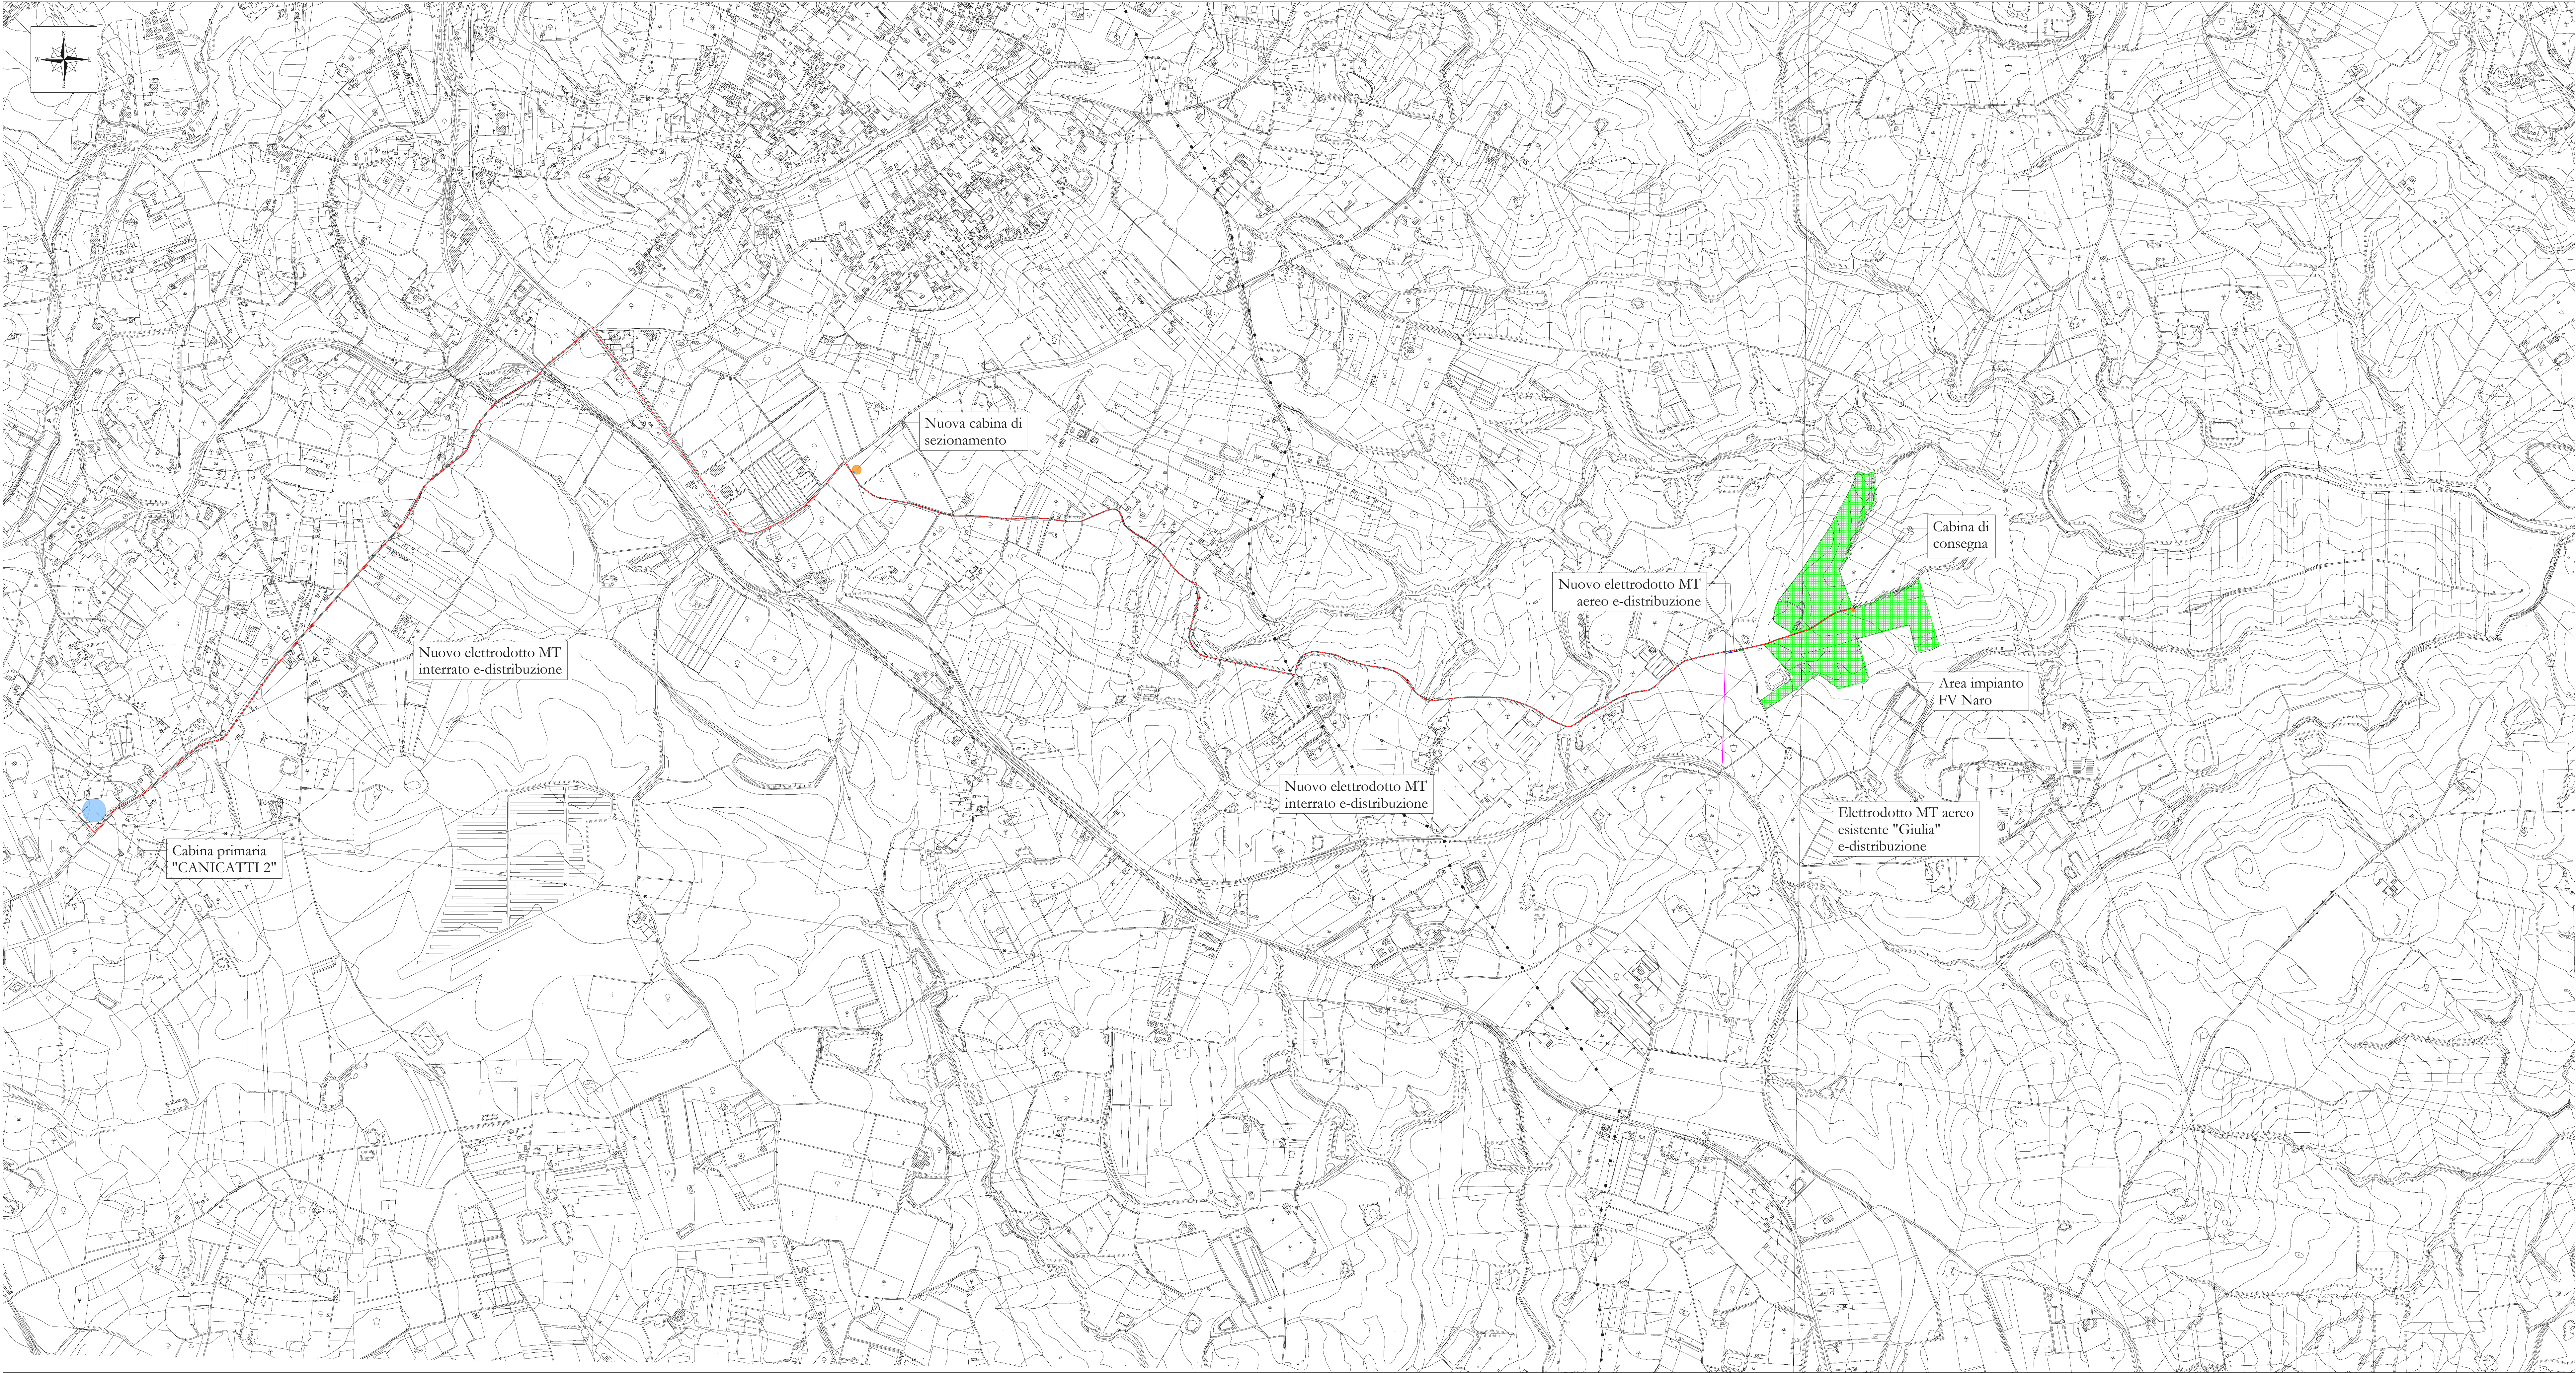

LEGENDA	
	AREA DI IMPIANTO
	CABINA PRIMARIA ESISTENTE "CANICATTI 2"
	NUOVE CABINE SECONDARIE
	ELETTRODOTTO MT INTERRATO IN PROGETTO E-DISTRIBUZIONE
	ELETTRODOTTO AEREO IN PROGETTO E-DISTRIBUZIONE
	ELETTRODOTTO AEREO ESISTENTE E-DISTRIBUZIONE
	ELETTRODOTTO AEREO E-DISTRIBUZIONE PALO ESISTENTE DA MANTENERE
	ELETTRODOTTO AEREO E-DISTRIBUZIONE PALO ESISTENTE DA DISMETTERE
	ELETTRODOTTO AEREO E-DISTRIBUZIONE PALO DI NUOVA REALIZZAZIONE

PROVINCIA DI AGRIGENTO COMUNE DI NARO	SMARTENERGY2109 S.R.L. COMUNE DI NARO (AG) Località Testasecca	REGIONE SICILIA
PROGETTO PER LA REALIZZAZIONE DI UN NUOVO IMPIANTO FOTOVOLTAICO E DELLE RELATIVE OPERE DI CONNESSIONE ALLA RETE DI DISTRIBUZIONE MT, sito in Comune di Naro (AG), località Testasecca, e di potenza nominale di picco DC pari a 11,67 MWp (potenza in immissione pari a 9,50 MWac) DENOMINAZIONE IMPIANTO - AFV_Cummo		
PROGETTO DEFINITIVO PROCEDURA DI AUTORIZZAZIONE UNICA REGIONALE di cui all'art. 12 del D.lgs. 387/2003 - Linee Guida Desc. MISE 10/09/2010 PROCEDURA DI VALUTAZIONE DI IMPATTO AMBIENTALE PRESSO IL MITE ai sensi dell'art. 23 del D.Lgs. 152/2006 ricompreso nell'art. 31, comma 6 del D.Lgs. 77/21.		
ELABORATO: Planimetria impianto e opere di rete su CTR	codice identificativo PD-B.1.3	rev 0
scala 1:10.000		
PROGETTAZIONE DELLE OPERE		
Progettista incaricato SUNNERG Development s.r.l. Ing. Massimiliano Cecconi Via San Pietro all'Orto, 10 - 20122 Milano P.IVA 02172580967 PEC sunnergdevelopment@legalmail.it	Consulenza Geologica GEONERGIA S.E.T. srls Via Marconi n. 127 91014 Castellammare del Golfo (TP) P.IVA 02172580967 Dott. Carlo Antonio Caccioppo	Consulenza Progettazione elettrica A176 LAB srl Via Dante Alighieri n. 97 91014 Agrigento (TP) P.IVA 02172580967 Ing. Giovanni Gabellone
Consulenza Progettazione civile e inserimento ambientale Ing. Vincenzo Agosta Vincenzo Agosta C - Ordine degli Ingegneri della Provincia di Trapani C - IT	Consulenza Agronomica Dott. Agr. Mazzara Vito Mazzara Vito C - Ordine degli Ingegneri della Provincia di Trapani C - IT	Consulenza Progettazione elettrica A176 LAB srl Via Dante Alighieri n. 97 91014 Agrigento (TP) P.IVA 02172580967 Ing. Giovanni Gabellone
COMMITTENTE 		
SMARTENERGY2109 S.R.L. Piazza Cavour, 1 - 20129 Milano P.IVA: 11813950968, REA MI - 2626137 PEC: smartenergy2109srl@legalmail.it		
Emulatore certificato		
Nome file/documento: 0 14/11/2022	PRIMA EMISSIONE N. ROCCA G. GABELLONE V. AGOSTA	COD.DOCUMENTO FOGLIO 1 DI 1
REV DATA	DESCRIZIONE MODIFICA REDATTO APPROVATO AUTORIZZATO	