


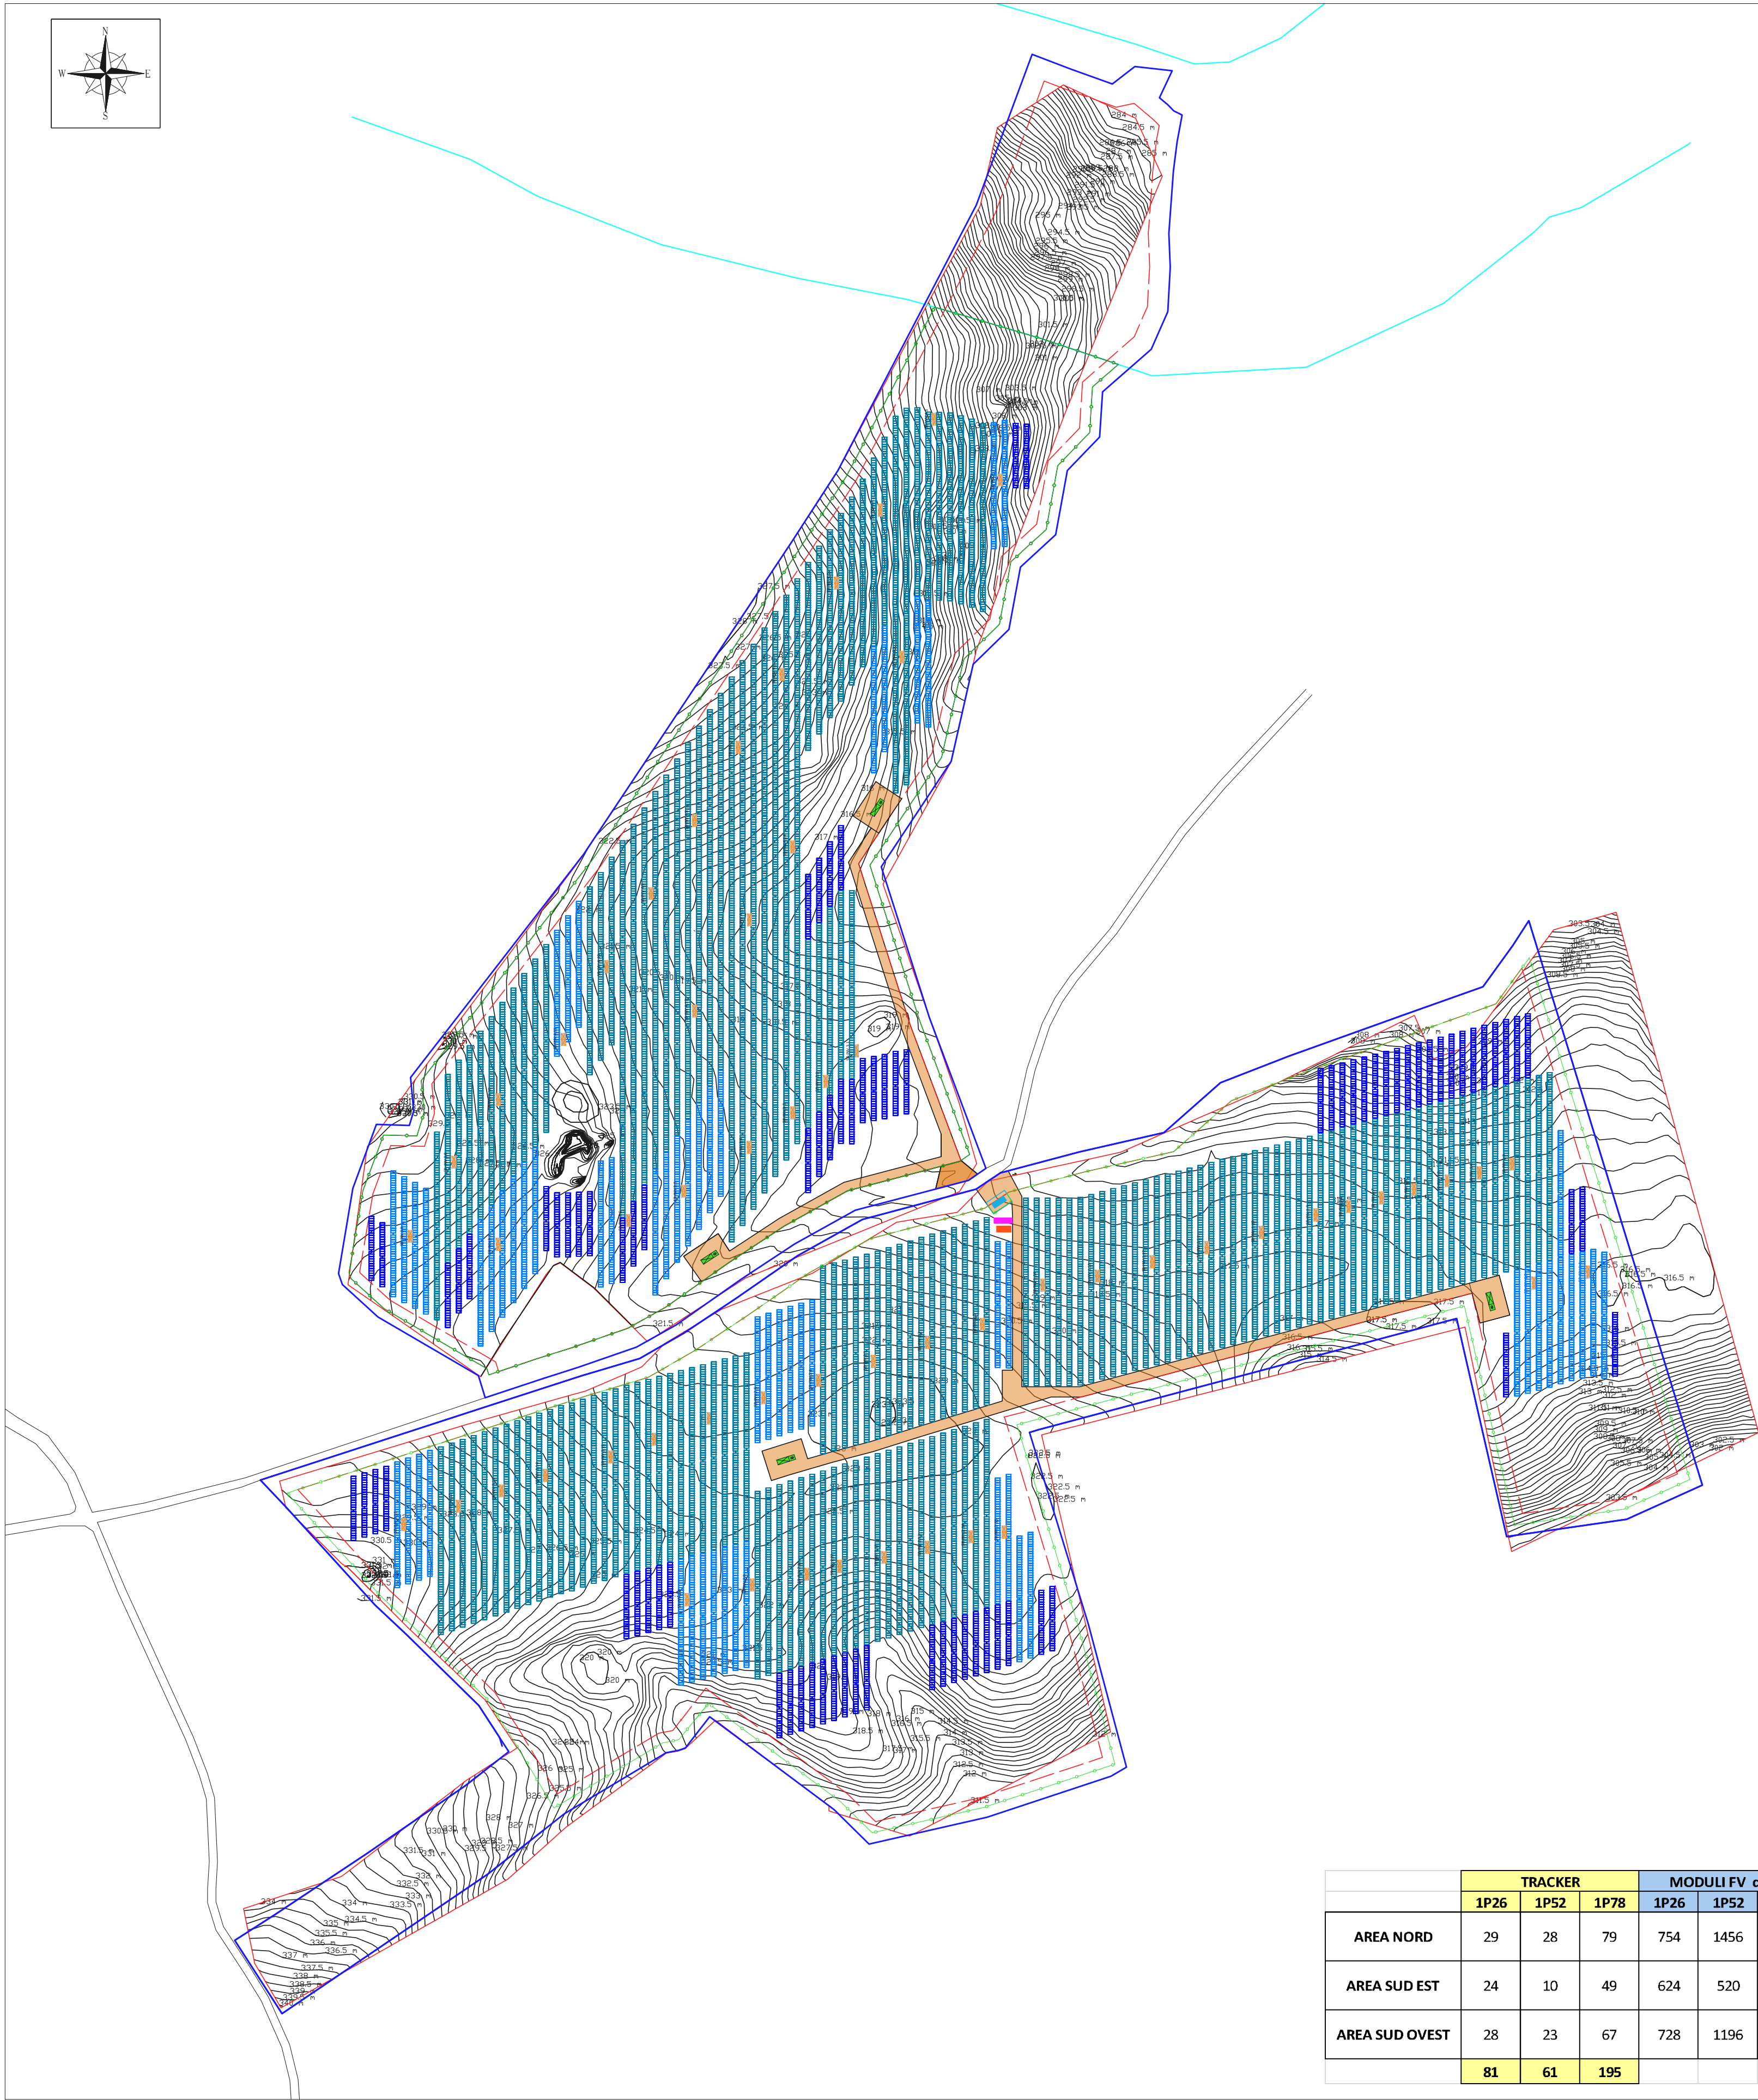

LEGENDA IMPIANTO	
	LIMITE DI PROPRIETA'
	RECINZIONE IN PROGETTO
	LIMITE DI 10 M DAL CONFINO DI PROPRIETA'
	ACCESSI PRINCIPALI PREVISTI CARRABILI
	CABINA DI CONSEGNA
	CABINA UTENTE
	CABINA CONTROL ROOM
	CABINA DI CAMPO (ITS)
	STRUTTURE DI SOSTEGNO MODULI (TRACKER): - 26 Moduli - 52 moduli - 78 moduli
	INVERTER + STRINGBOX



PROGETTO PER LA REALIZZAZIONE DI UN NUOVO IMPIANTO FOTOVOLTAICO E DELLE RELATIVE OPERE DI CONNESSIONE ALLA RETE DI DISTRIBUZIONE MT, sito in Comune di Naro (AG), localit  Testasecca, e di potenza nominale di picco DC pari a 11,67 MWp (potenza in immissione pari a 9,50 MWac)
DENOMINAZIONE IMPIANTO - AFV_Cummo

PROGETTO DEFINITIVO

PROCEDURA DI AUTORIZZAZIONE UNICA REGIONALE di cui all'art. 12 del D.lgs 387/2003 - Linee Guida Decr. MISE 10/09/2010
PROCEDURA DI VALUTAZIONE DI IMPATTO AMBIENTALE PRESSO IL MITE
ai sensi dell'art. 23 del D.Lgs. 152/2006 ricompreso nell'art. 31, comma 6 del D.Lgs. 77/21.

ELABORATO:	codice identificativo	rev
Planimetria generale di impianto	PD-B.3.1	0
	denominazione elaborato	
	PD-B.3.1	

scala 1:2.000
PROGETTAZIONE DELLE OPERE

Progettista incaricato  SUNNERG Development s.r.l. Ing. Massimiliano Cecconi <u>Amministratore Unico</u> SUNNERG DEVELOPMENT s.r.l. Via San Pietro all'Orto, 10 - 20121 (MI) P.IVA 11085500967 PEC sunnergdevelopment@legalmail.it	Consulenza Geologica  GEOINGEGNERIA S.E.T. srls Via Marconi n.127 91014 Castellammare del Golfo (TP) P.IVA 0258590012 Dott. Gaetano Antonio Cacioppo	
Consulenza Progettazione civile e inserimento ambientale Ing. Vincenzo Agosta 	Consulenza Agronomica Dott. Agr. Mazzara Vito 	Consulenza Progettazione elettrica A176LAB srl Via Dante Alighieri n.97 91011 Alcamo (TP) P.IVA 02812750014 Ing. Giovanni Gabellone Think different project 

COMMITTENTE	firma/timbro committente
 SMARTENERGYT2109 S.R.L. Piazza Cavour, 1 - 20129 Milano P.IVA: 11813950968, REA MI - 2626137 PEC: smartenergyt2109srl@legalmail.it	

Nome file/documento:						COD DOCUMENTO FOGLIO			
0	14/11/2022	PRIMA EMISSIONE		N.ROCCA	G. GABELLONE	V.AGOSTA	1	DI	1
REV.	DATA	DESCRIZIONE MODIFICA		REDATTO	APPROVATO	AUTORIZZATO			