


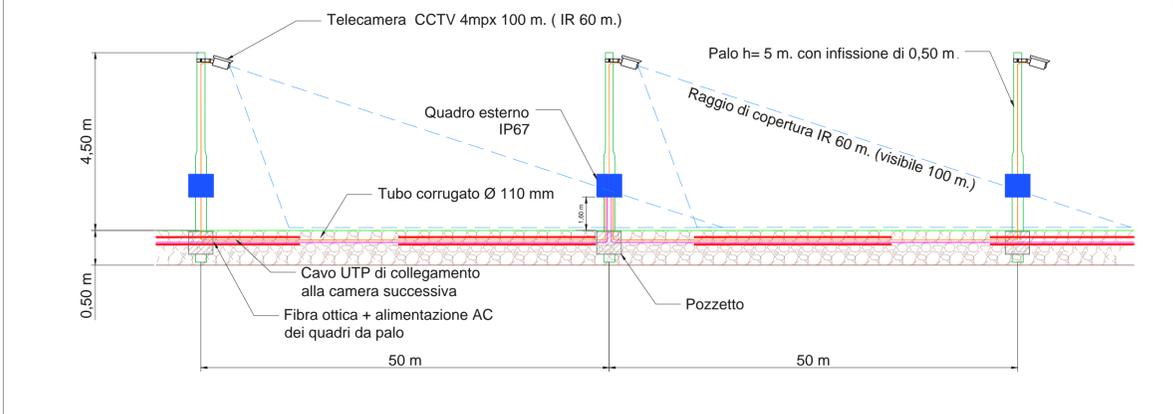

SEZIONI CONNESSIONI E APPERECCHIATURE CCTV - FUORI SCALA



LEGENDA IMPIANTO	
	LIMITE DI PROPRIETA'
	RECINZIONE IN PROGETTO
	LIMITE DI 10 M DAL CONFINE DI PROPRIETA'
	ACCESSI PRINCIPALI PREVISI CARRABILI
	CABINA DI CONSEGNA
	CABINA UTENTE
	CABINA CONTROL ROOM
	CABINA DI CAMPO (ITS)
	STRUTTURE DI SOSTEGNO MODULI (TRACKER): - 28 Moduli - 52 moduli - 78 moduli
	INVERTER + STRINGBOX
	CAVIDOTTO CORRUGATO Ø 110 mm
	TELECAMERA OTTICA
	CONO OTTICO PORTATA TELECAMERA IR= 60 m. ; VISIBILE = 100 m.

SMARTENERGYIT2109 S.R.L.
COMUNE DI NARO (AG)
Località Testasceca

PROGETTO PER LA REALIZZAZIONE DI UN NUOVO IMPIANTO FOTOVOLTAICO E DELLE RELATIVE OPERE DI CONNESSIONE ALLA RETE DI DISTRIBUZIONE MT.
sito in Comune di Naro (AG), località Testasceca, e di potenza nominale di picco DC pari a 11,67 MWp (potenza in immissione pari a 9,50 MWac)
DENOMINAZIONE IMPIANTO - AFV_Cummo

PROGETTO DEFINITIVO
PROCEDURA DI AUTORIZZAZIONE UNICA REGIONALE di cui all'art. 12 del D.lgs 387/2003 - Linee Guida Decr. MISE 10/09/2010
PROCEDURA DI VALUTAZIONE DI IMPATTO AMBIENTALE PRESSO IL MITE
ai sensi dell'art. 23 del D.Lgs. 152/2006 ricompreso nell'art. 31, comma 6 del D.Lgs. 77/21.

ELABORATO:	codice identificativo	rev
Planimetria sistema di videosorveglianza	PD-B.3.10	0
denominazione elaborato	PD-B.3.10	

scala 1:2.000
PROGETTAZIONE DELLE OPERE

<p>Progettista incaricato</p> SUNNERG Development s.r.l. Ing. Massimiliano Cecconi Via San Pietro all'Orto, 10 - 20121 Milano P.IVA: 11085200967 PEC: sunnergdevelopment@legalmail.it	<p>Consulenza Geologica</p> GEOINGEGNERIA S.E.T. s.r.l. Via Marconi n. 127 91014 Castellammare del Golfo (TP) P.IVA: 026809012 Dott. Gaetano Antonino Cacioppo
<p>Consulenza Progettazione civile e inserimento ambientale</p> Ing. Vincenzo Agosta	<p>Consulenza Agronomica</p> Dott. Agr. Mazzara Vito
<p>Consulenza Progettazione elettrica</p> A176 LAB s.r.l. Via Dante Alighieri n. 97 91011 Alcamo (TP) P.IVA: 0281250014 Ing. Giovanni Gabellone	<p>COMMITTENTE</p> SMARTENERGYIT2109 S.R.L. Piazza Cavour, 1 - 20129 Milano P.IVA: 11813950968, REA MI - 2626137 PEC: smartenergyit2109srl@legalmail.it